



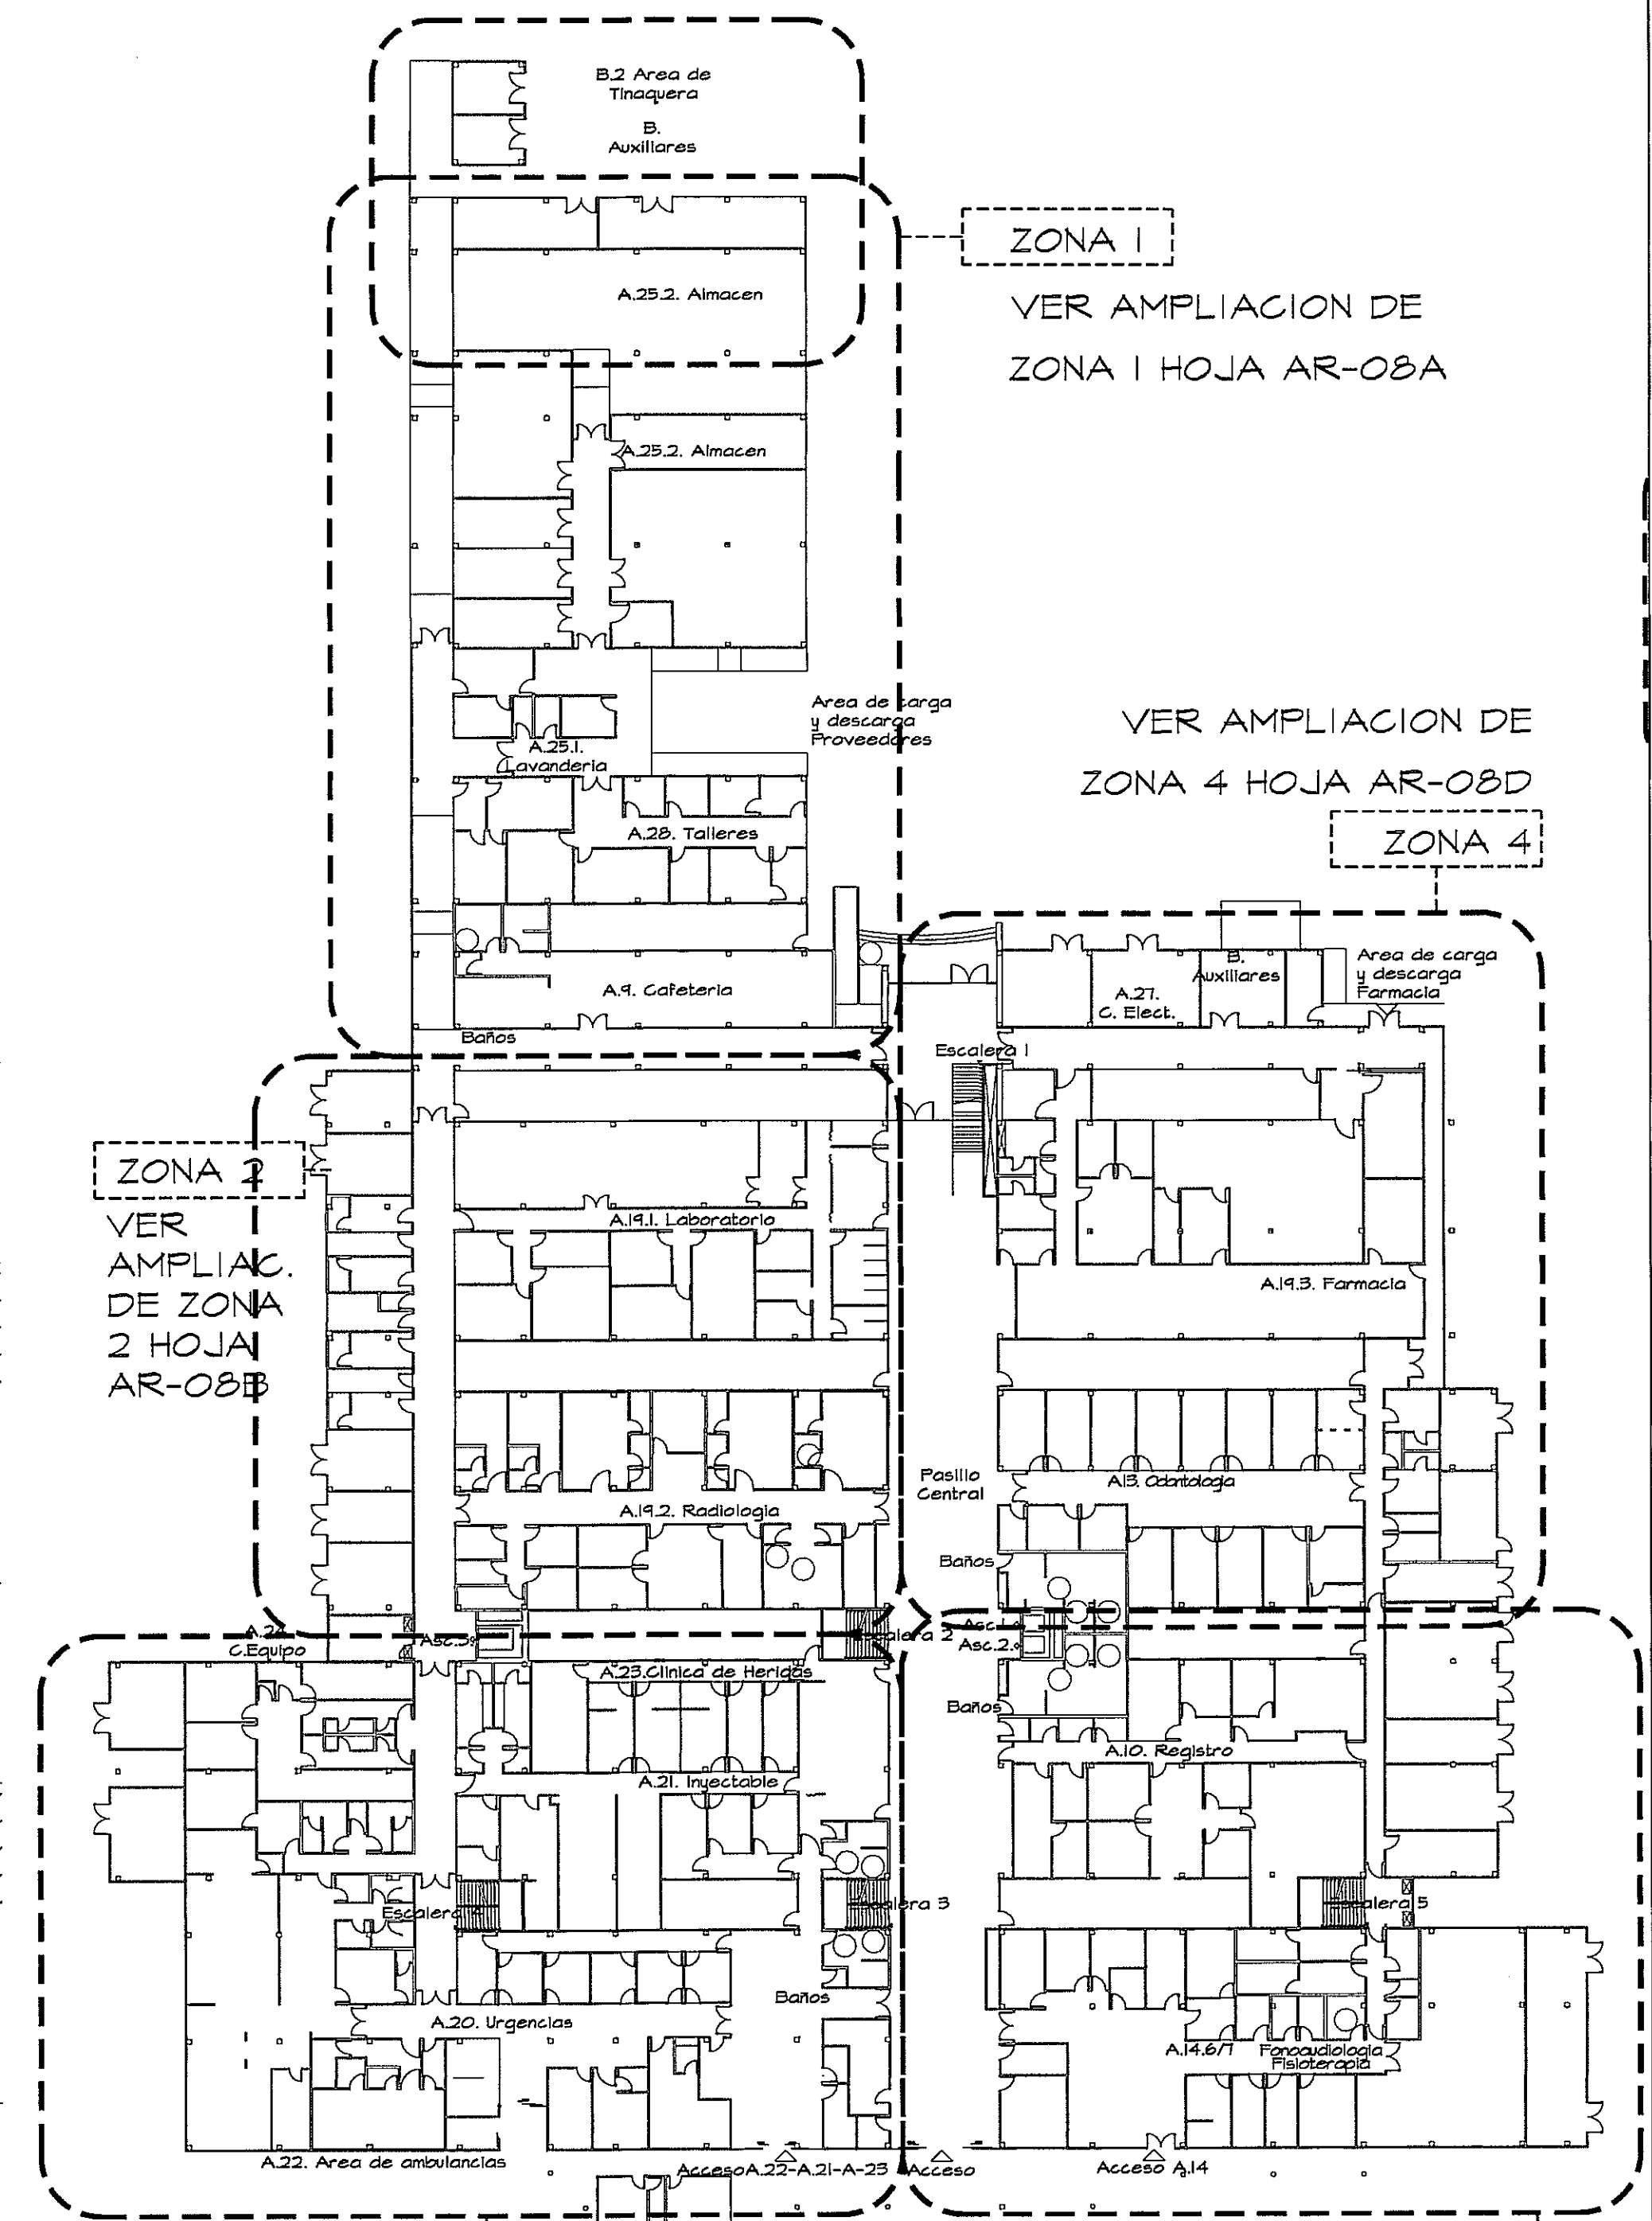

VER AMPLIACION DE ZONA 1 HOJA AR-08A
VER AMPLIACION DE ZONA 4 HOJA AR-08D
VER AMPLIACION DE ZONA 2 HOJA AR-08B
VER AMPLIACION DE ZONA 3 HOJA AR-08C
GUÍA DE AMPLIACIONES POR ZONAS
ESCALA - 1/400
PLANTA BAJA

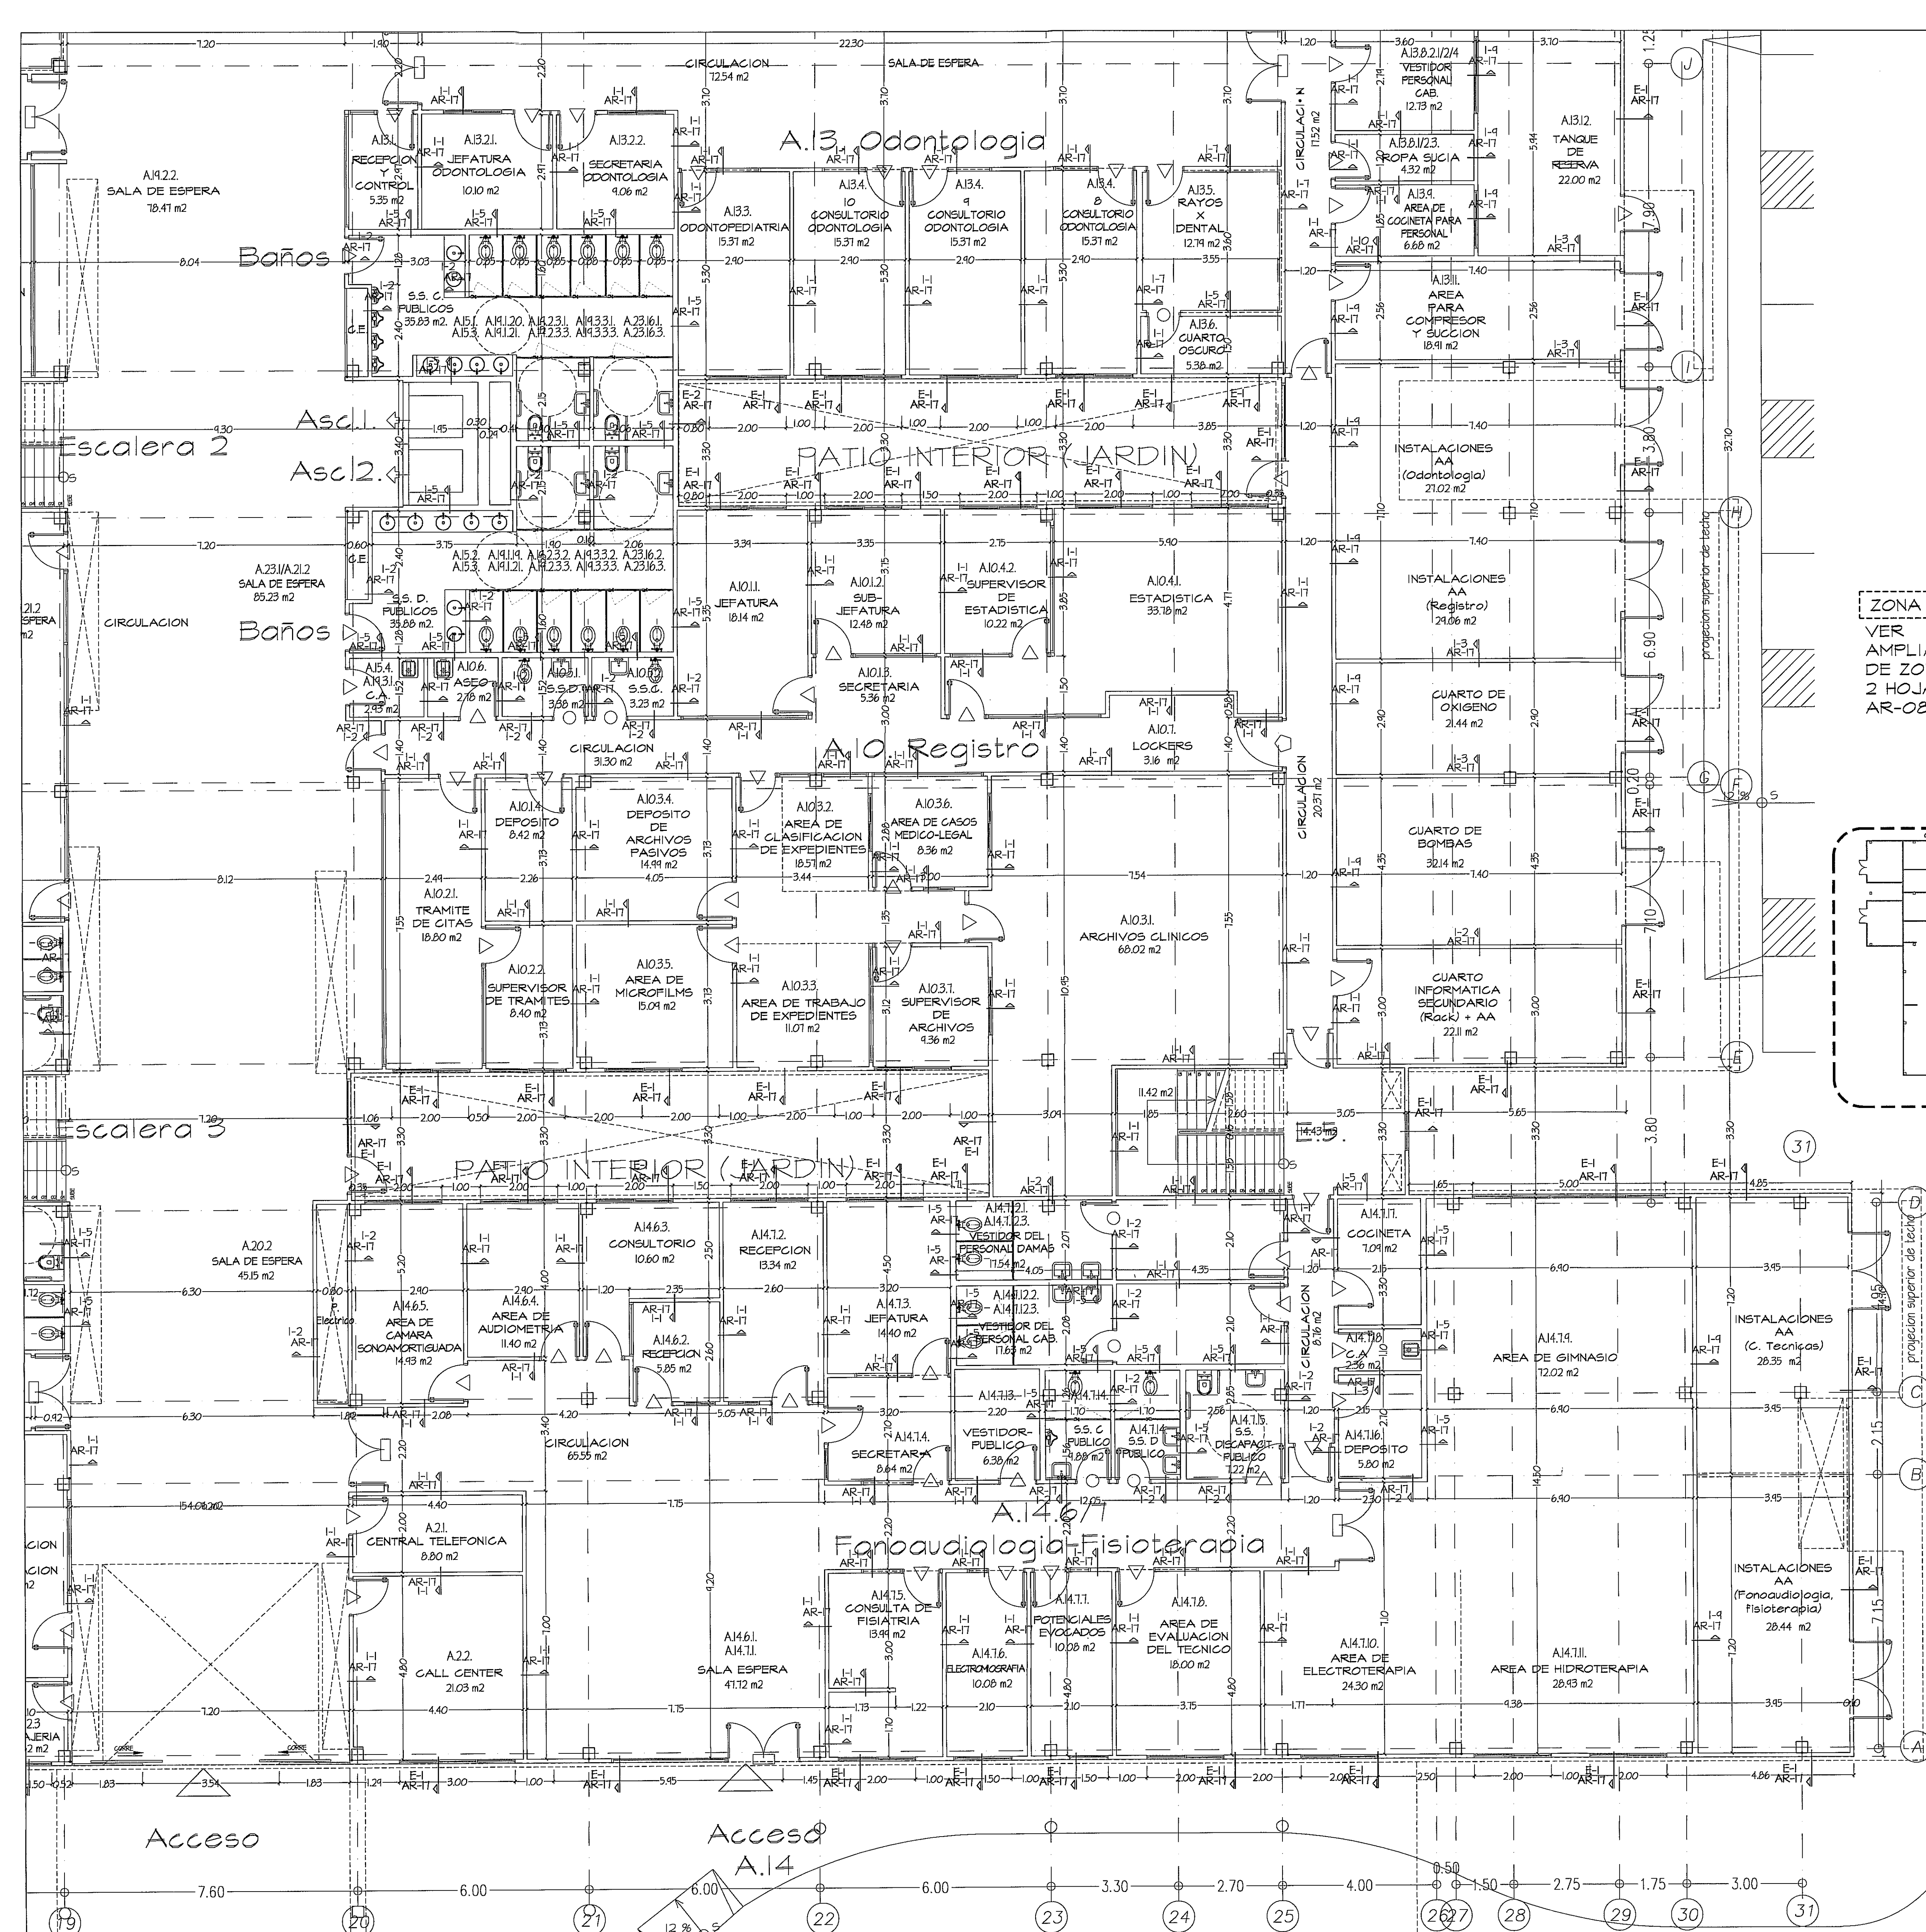

*Revisado
Jorge
8/12/2013*

AMPLIACION DE ZONA 5 PLANTA BAJA ESCALA - 1/75

* TIPO DE ACABADO: VER CUADRO DE ACABADOS EN PLANO AR-17A

PROHIBIDA LA REPRODUCCION TOTAL O PARCIAL, Y EL USO DE SU CONTENIDO SIN EL CONSENTIMIENTO DE SU AUTOR.

Revision No.	FECHA			PROYECTO: CONSTRUCCION DE NUEVO EDIFICIO INSTITUCIONAL POLICLINICA DR. MANUEL DE JESUS ROJAS PROPIEDAD DE LA CAJA DEL SEGURO SOCIAL DE PANAMA UBICADO EN LA URB. VILLA MONICA, CARRETERA INTERAMERICANA DISTRITO DE AGUADULCE, PROV. DE COGLE, REPUBLICA DE PANAMA	DISEÑO ARQUITECTONICO: ARQ. OLMEDO GOMEZ/SERTA	REVISION: ARQ. OLMEDO GOMEZ
					ESTRUCTURA: ING. JUAN RAUL DIAZ	REVISION: SERTA
		DIRECCION NACIONAL DE INFRAESTRUCTURA Y SERVICIOS DE APOYO (DINSA)		DIRECTOR DE OBRAS Y CONSTRUCCIONES MUNICIPALES	ELECTRICIDAD: ING. MANUEL PADILLA	DESARROLLO: SERTA
					SISTEMAS ESPECIALES: ING. DORANSE HURTADO	FECHA: 2012
		JEFE DE DEPARTAMENTO		DIRECTOR DE INGENIERIA Y ARQUITECTURA	PLUMERIA: ING. CARLOS TRIBALDOS	PROYECTO No: 2012-DES-014
					AIRE ACONDICIONADO: ING. OSVALDO ADAMES	HOJA No. 16 DE 92
		PLANTA BAJA, ACOTACION, ZONA 5		GASES MEDICOS: ING. VICENTE PEÑALOZA	riva.s.a. S.A.I.I.C.F.A.	AR-08E