
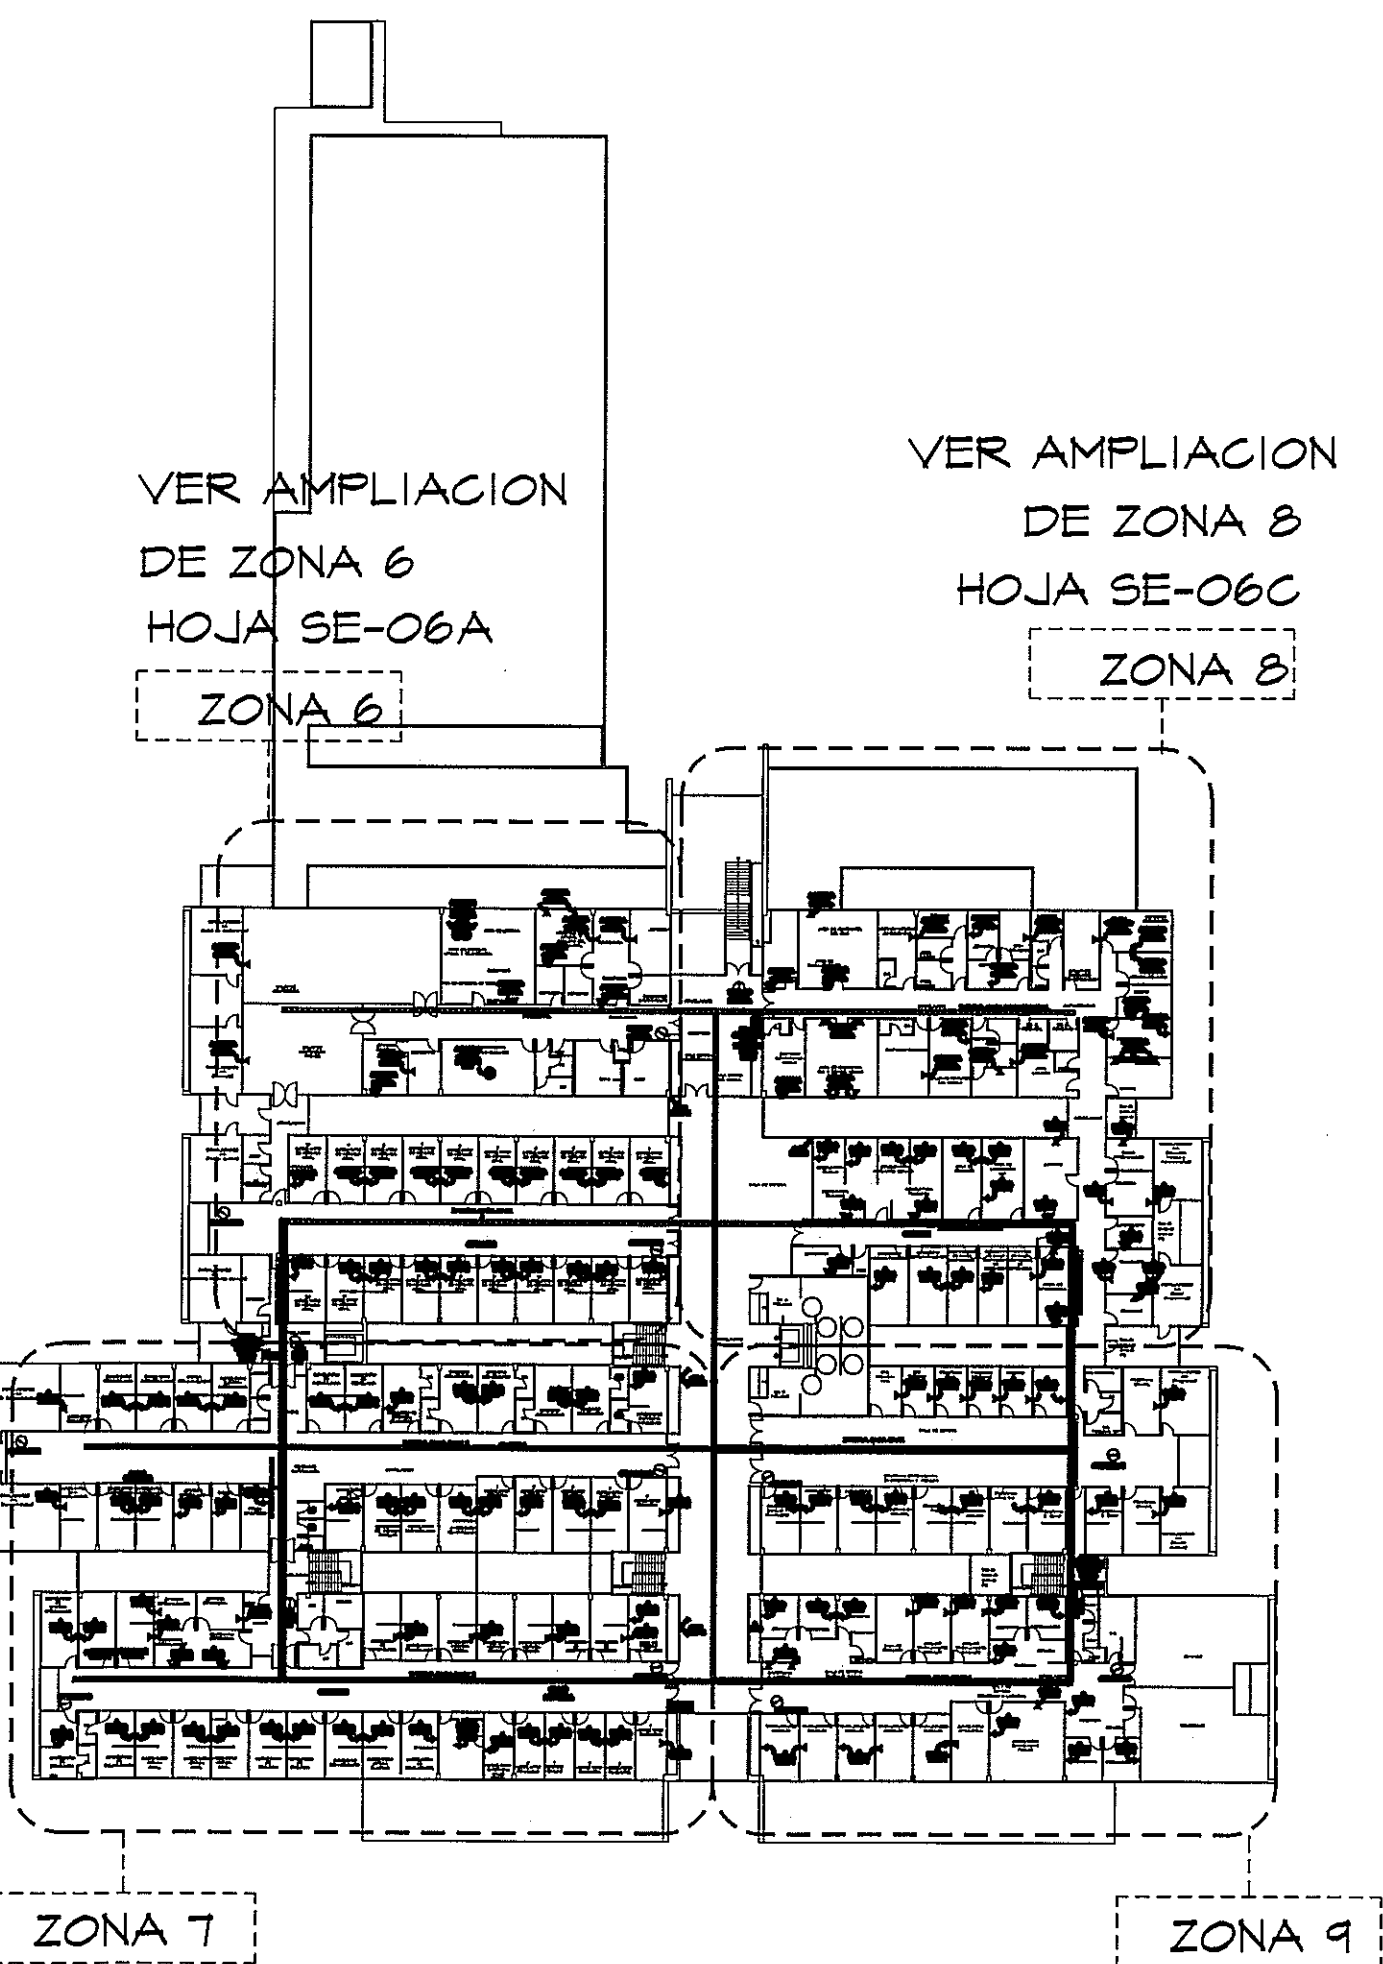


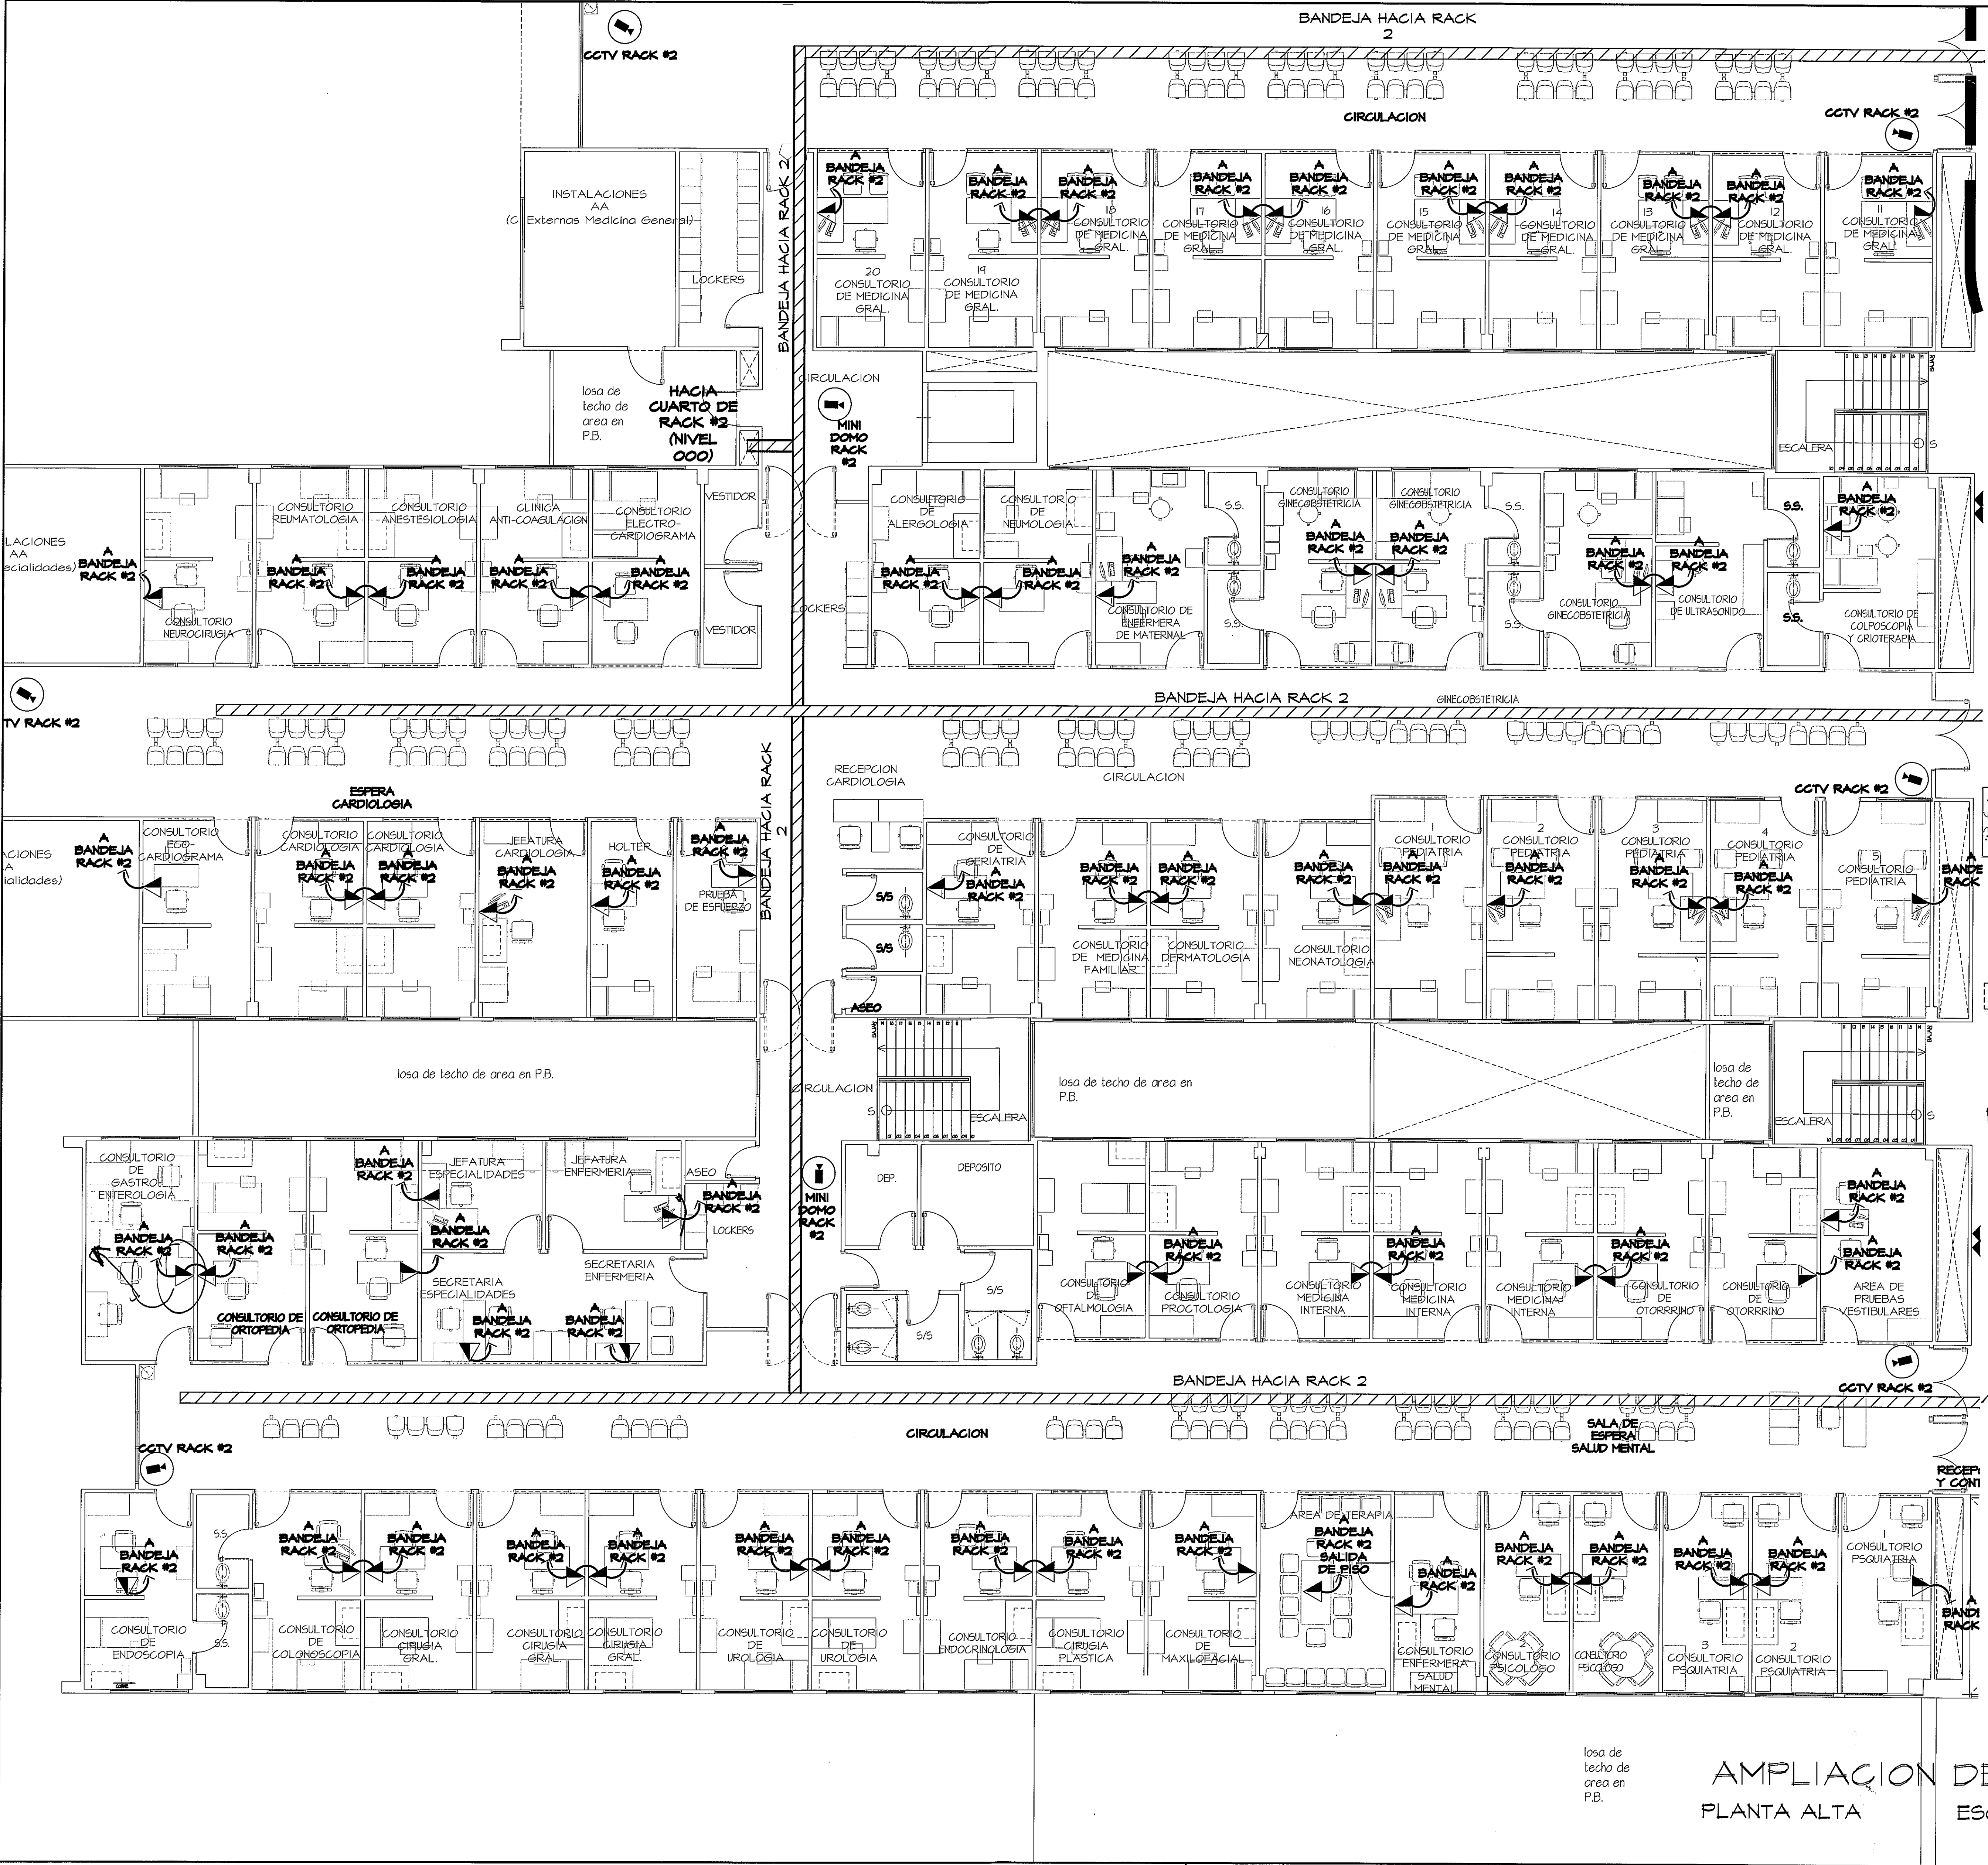

VER OBSERVACIONES HOJA SE-05A

GUIA DE AMPLIACIONES POR ZONAS
ESCALA: - 1/500 PLANTA ALTA (NIVEL 100)

SIMBOLO	NOMBRE	DESCRIPCION
	SALIDA DE VOZ Y DATOS EMPOTRADO SOBRE PISO	CANTIDAD: 181
	SALIDA DE VOZ Y DATOS EMPOTRADO SOBRE PISO	CANTIDAD: 5
	MINI DOMO	CANTIDAD: 15
	CCTV	CANTIDAD: 6

AMPLIACION DE ZONA 7
PLANTA ALTA
ESCALA: - 1/75

PROHIBIDA LA REPRODUCCION TOTAL O PARCIAL, Y EL USO DE SU CONTENIDO SIN EL CONSENTIMIENTO DE SU AUTOR.

OLMEDO A. GOMEZ MARTINEZ
ARQUITECTO
LICENCIADO No. 2006-001-103
V.M.A.
Ley 18 del 22 de Enero de 1989
Junta Técnica de Ingeniería y Arquitectura

Revision No.
REVISION #1
REVISION #2
REVISION #3

FECHA
20-DIC-2012
04-FEB-2013
06-JUN-2013



DIRECCION NACIONAL DE
INFRAESTRUCTURA Y SERVICIOS
DE APOYO (DINSA)

PROYECTO:
CONSTRUCCION DE NUEVO EDIFICIO INSTITUCIONAL
POLICLINICA DR. MANUEL DE JESUS ROJAS
PROPIEDAD DE LA CAJA DEL SEGURO SOCIAL DE PANAMA
UBICADO EN LA URB. VILLA MONICA, CARRETERA INTERAMERICANA
DISTRITO DE AGUADILLA, PROV. DE COCLE, REPUBLICA DE PANAMA

DIRECTOR DE OBRAS Y CONSTRUCCIONES MUNICIPALES
VOZ Y DATOS- CCTV. ZONA 7

DISENO ARQUITECTONICO:
ARQ. OLMEDO GOMEZ/SERTA
ESTRUCTURA:
ING. JUAN RAUL DIAZ
ELECTRICIDAD:
ING. MANUEL PADILLA
SISTEMAS ESPECIALES:
ING. DORANSE HURTADO
PLOMERIA:
MAESTRO PLOM. HECTOR HASSELL
AIRE ACONDICIONADO:
ING. OSVALDO ADAMES
GASES MEDICOS:
ING. VICENTE PERALLOZA

riva.s.a.
S.A.I.I.C.F.A.

SE-06B

REVISION:
ARQ. OLMEDO GOMEZ
REVISION:
SERTA
DESARROLLO:
SERTA
FECHA:
2012
PROYECTO No.
2012-DES-014

HOJA No.
DE