



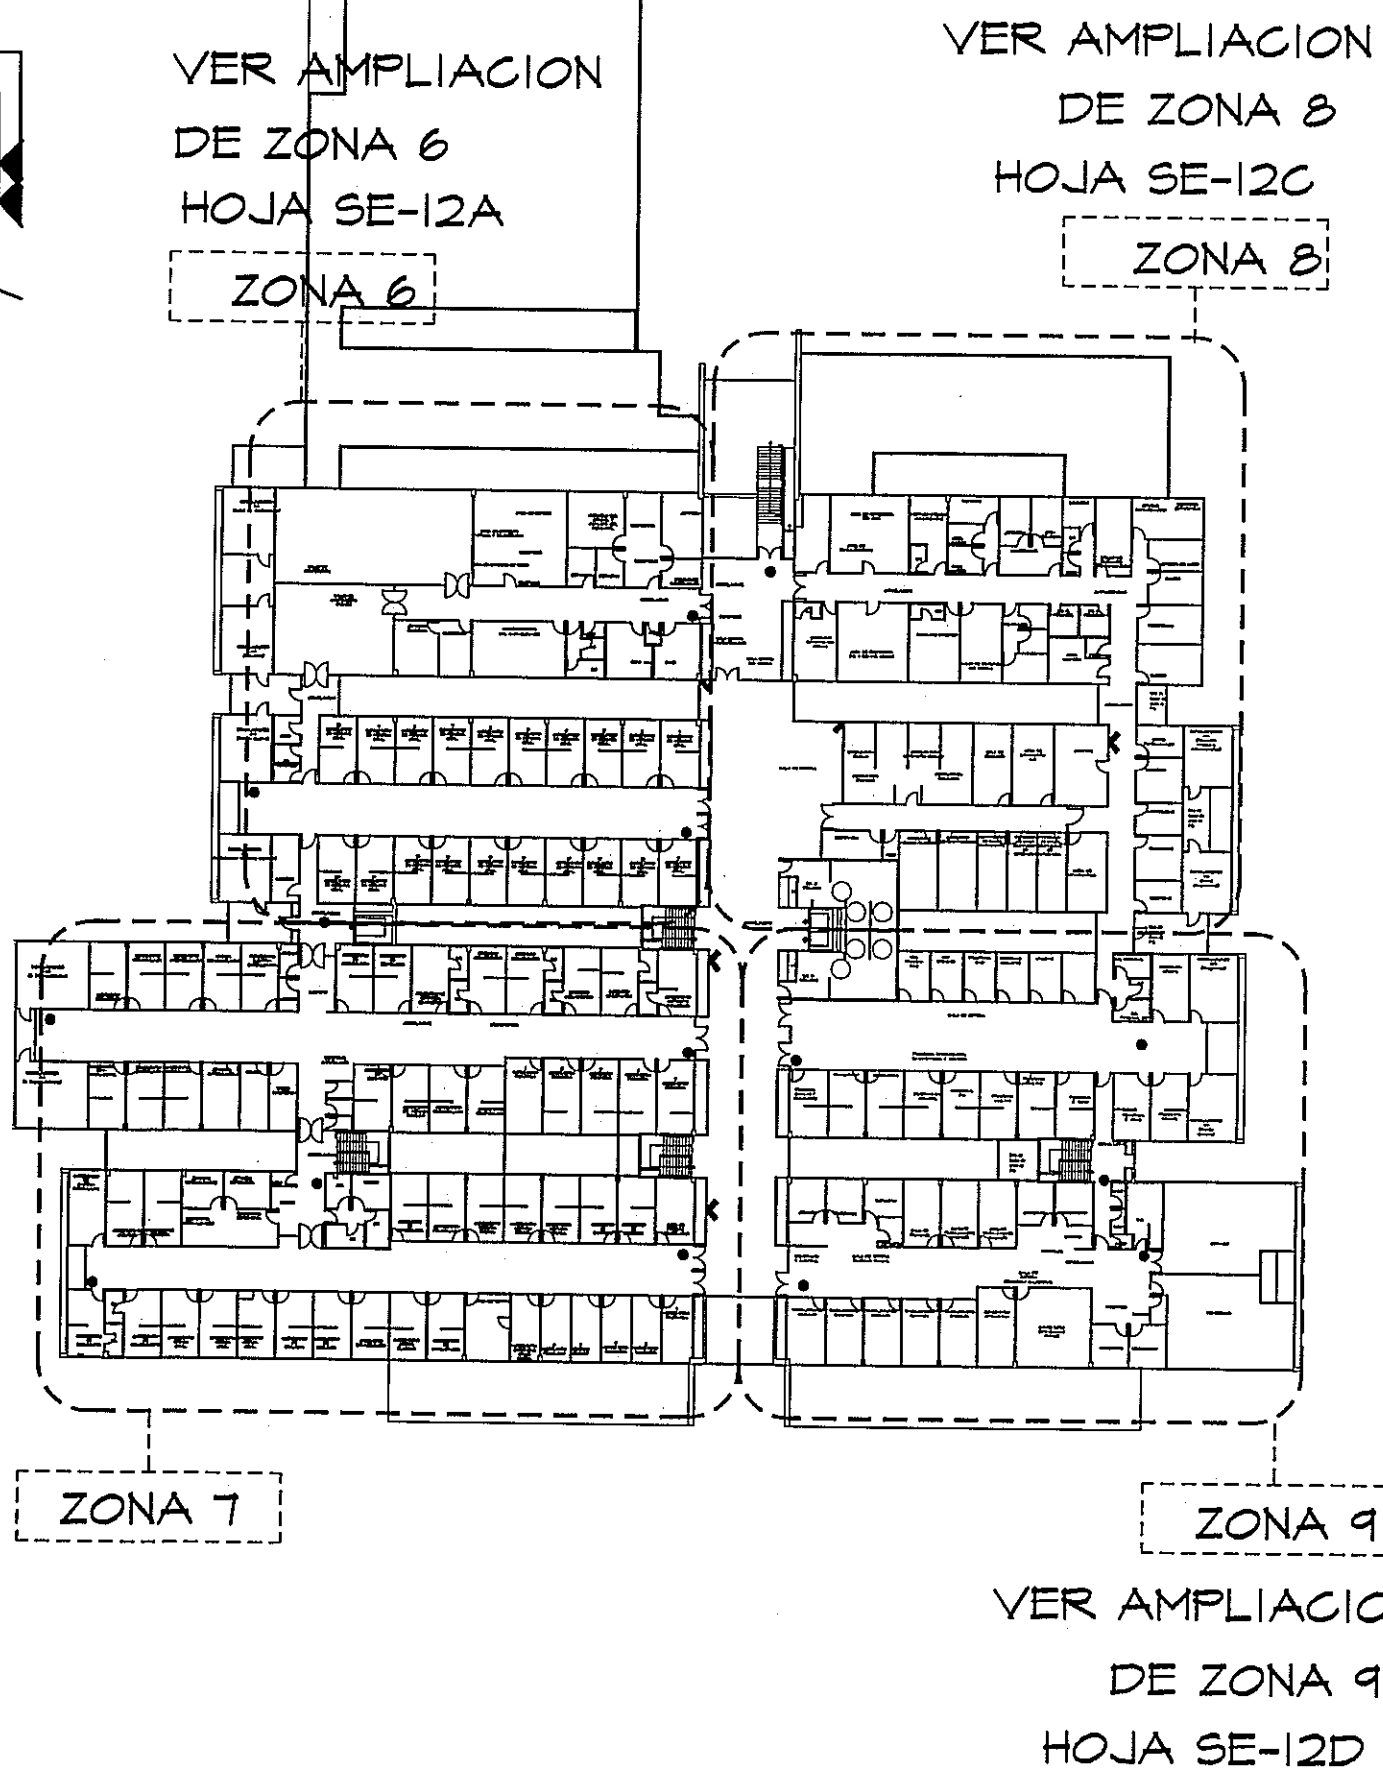

13/11/13
Ampliación A. 001602
9/12

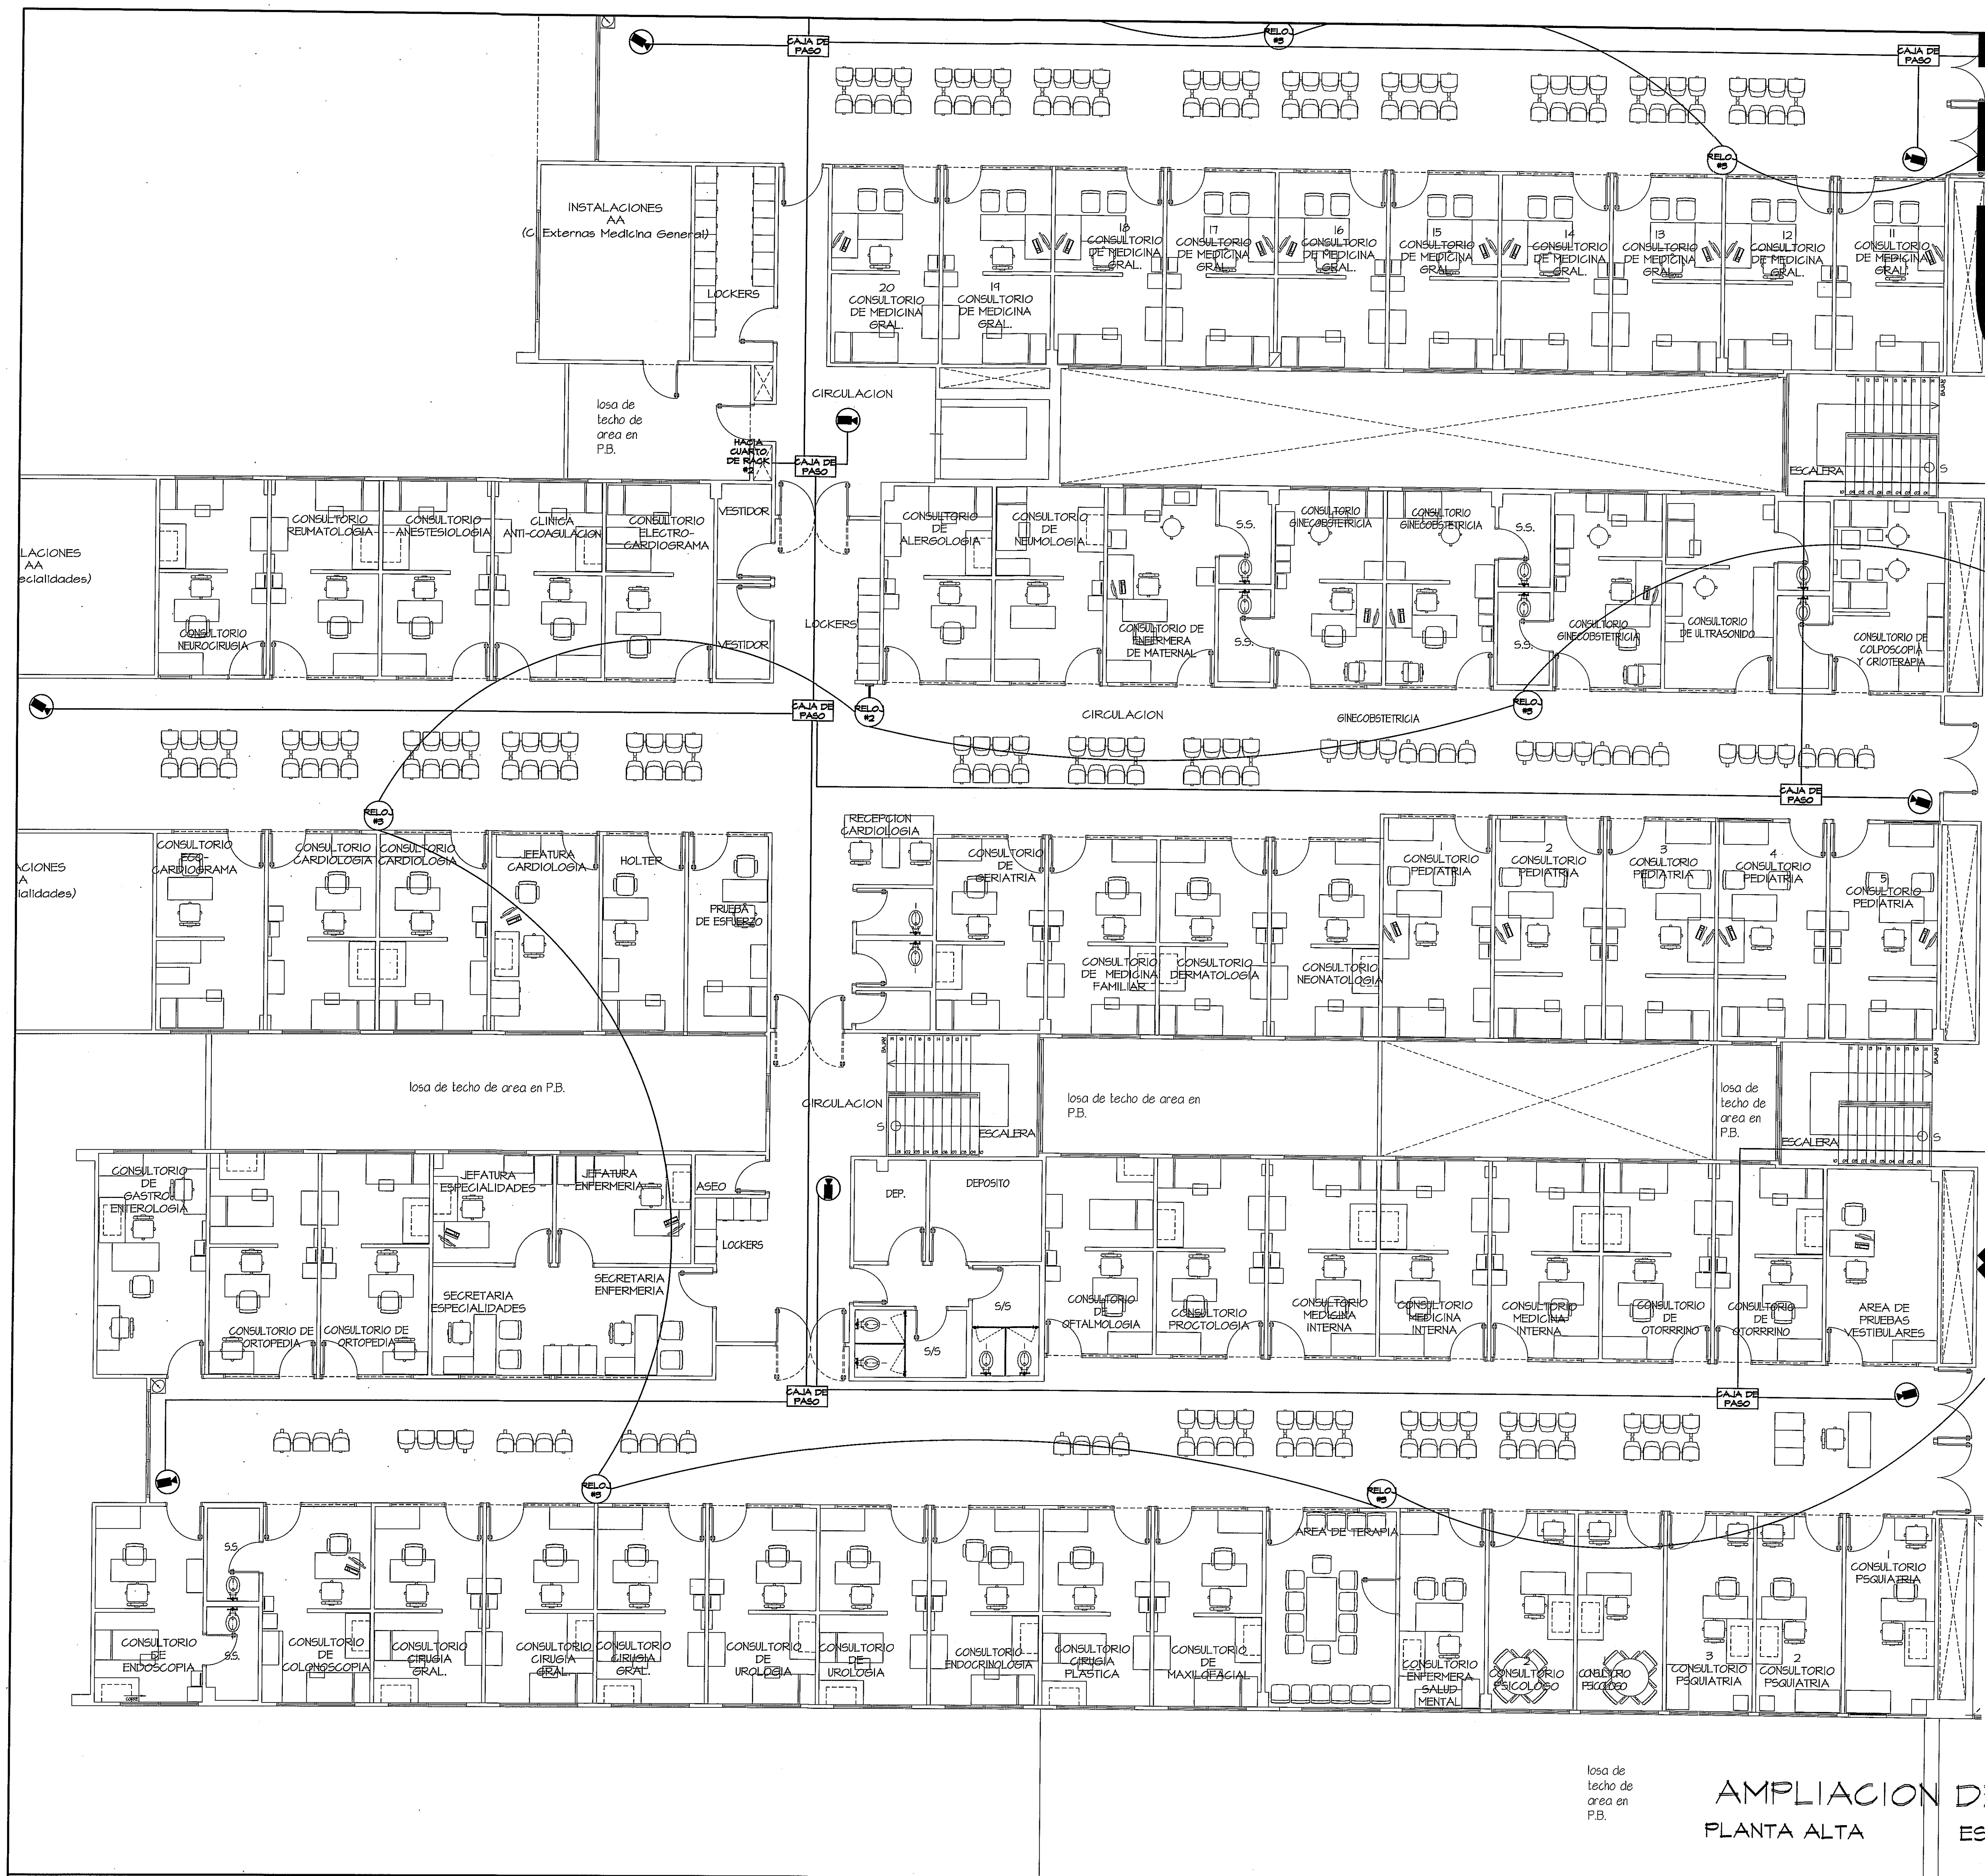

GUÍA DE AMPLIACIONES POR ZONAS
ESCALA: 1/500 PLANTA ALTA (NIVEL 100)


SÍMBOLO	NOMBRE	DESCRIPCIÓN
RELOJ #1	RELOJ TIPO 1	SALIDA DE RELOJ TIPO 1 COLGANDO EN CIELO RASO CANTIDAD: 5
RELOJ #2	RELOJ TIPO 2	SALIDA DE RELOJ TIPO 2 SOBREPUESTO EN PARED CANTIDAD: 5
RELOJ #3	RELOJ TIPO 3	SALIDA DE RELOJ TIPO 3 SOBREPUESTO EN PARED CANTIDAD: 14
MINI POND	MINI POND	CANALERA DE VIDEO SOBREPUESTA EN CIELO RASO CANTIDAD: 15
CANALERA DE VIDEO	CANALERA DE VIDEO	CANALERA DE VIDEO SOBREPUESTA EN PARED CANTIDAD: 6

AMPLIACION DE ZONA 7
PLANTA ALTA
ESCALA: 1/75

PROHIBIDA LA REPRODUCCION TOTAL O PARCIAL, Y EL USO DE SU CONTENIDO SIN EL CONSENTIMIENTO DE SU AUTOR.

OLMEDO GOMEZ MARTINEZ
ARQUITECTO
LICENCIADO EN PANAMA
Ley 18 de 2012 de 20 de mayo de 2012
Junta Técnica de Ingeniería y Arquitectura

Revision No.	FECHA
REVISION #1	20-DIC-2012
REVISION #2	04-FEB-2013
REVISION #3	06-JUN-2013
REVISION #4	30-JUL-2013
REVISION #5	17-SEP-2013

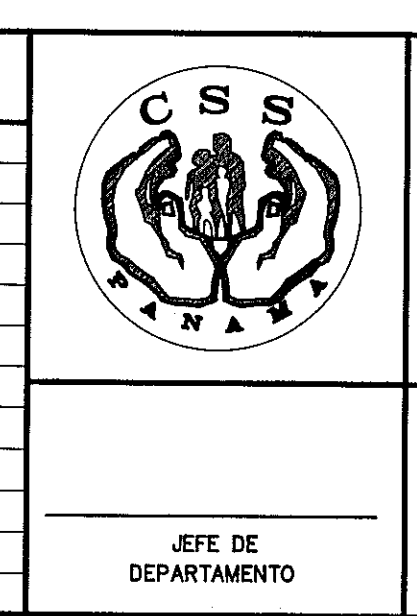

DIRECCION NACIONAL DE
INFRAESTRUCTURA Y SERVICIOS
DE APOYO (DINSA)

PROYECTO:
CONSTRUCCION DE NUEVO EDIFICIO INSTITUCIONAL
POLICLINICA DR. MANUEL DE JESUS ROJAS
PROPIEDAD DE LA CAJA DEL SEGURO SOCIAL DE PANAMA
UBICADO EN LA URB. VILLA MONICA, CARRETERA INTERAMERICANA
DISTRITO DE AGUADULCE, PROV. DE COCLE, REPUBLICA DE PANAMA

DISEÑO ARQUITECTONICO:
ARG. OLMEDO GOMEZ/SERTA
ESTRUCTURA:
ING. JUAN RAUL DIAZ
ELECTRICIDAD:
ING. MANUEL PADILLA
SISTEMAS ESPECIALES:
ING. DORANSE HURTADO

REVISION:
ARG. OLMEDO GOMEZ
REVISION:
SERTA
DESARROLLO:
SERTA
FECHA:
2012
PROYECTO No:
2012-DES-014
HOJA No.
SE-12B
DE

POLICLINICA DR. MANUEL DE JESUS ROJAS