


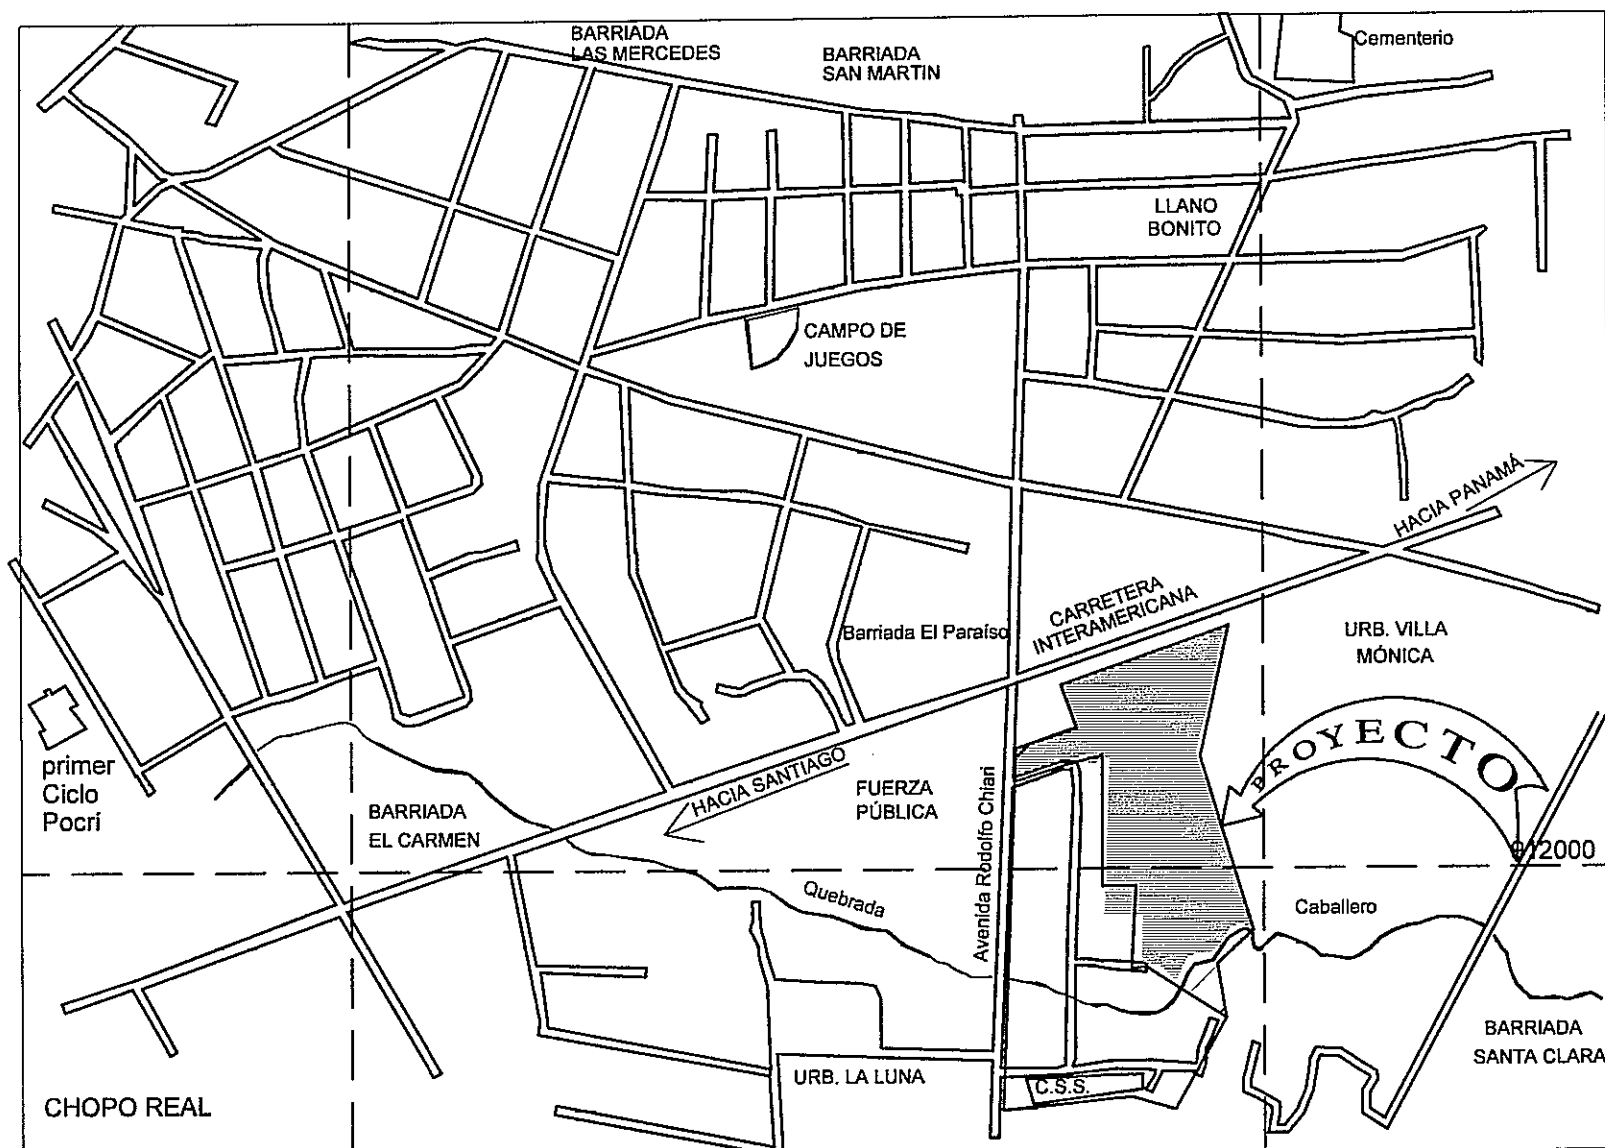

LOCALIZACION REGIONAL SERIE E961 ESC:1/12,50

#### 1. JUSTIFICACION:

MEJORAR LA ESTETICA DE LOS EDIFICIOS INSTITUCIONALES DE SALUD, A FIN DE CONSERVAR SU EDIFICACION.

#### 2. ALCANCE DE LOS TRABAJOS:

SUMINISTRO E INSTALACION DE CORTINAS NUEVA POLICLINICA MANUEL DE JESUS ROJAS DE AGUADULCE

3. SE RECOMIENDA QUE EL PROPONENTE PREVIO A GENERAR SU OFERTA DEBE REALIZAR VISITA TECNICA AL SITIO DEBIDAMENTE COORDINADO CON LA CAJA DE SEGURO SOCIAL PARA VERIFICAR LOS TRABAJOS EN SITIO.

#### 4. GENERALES:

4.1 SE RECOMIENDA QUE EL CONTRATISTA REALICE UNA INSPECCION Y EXAMEN DEL LUGAR DONDE SE COLOCARAN LAS CORTINAS ANTES DE SOMETER SU PROPUESTA Y HABER OBTENIDO TODA LA INFORMACION NECESARIA.

CORRERA POR CUENTA DEL CONTRATISTA LOS COSTOS ADICIONALES QUE AGARRE EL NO CONSIDERAR LAS ANTERIORES OBSERVACIONES.

4.2 DE EXISTIR DISCREPANCIA ENTRE EL PLIEGO DE CARGOS, EL PLANO Y LAS ESPECIFICACIONES TECNICAS, EL CONTRATISTA LO COMUNICARA POR ESCRITO AL DEPARTAMENTO ENCARGADO DE LA INSPECCION PARA SU ACLARACION. EN EL PERIODO QUE ESTABLECE LA LEY.


4.3 EN LOS PRESENTES PLANOS, DONDE SE MENCIONE "O EQUIVALENTE" SE ENTENDERA QUE EL EQUIPO, ACCESORIO, FERRERIA, MATERIAL O ARTIFACTO SOLICITADO DEBE SER IGUAL O MEJOR AL ESPECIFICADO EN LOS PLANOS EN CUANTO A CALIDAD Y FUNCIONAMIENTO. ESTO DEBERA SER DEMOSTRADO MEDIANTE ESPECIFICACIONES TECNICAS.

#### NOTA IMPORTANTE:

- TODAS LAS MEDIDAS TIENEN UNA TOLERANCIA DE 0.05M HACIA ARRIBA O HACIA ABAJO.
- SE INDICA UNA DIMENSION EN PLANOS Y ESPECIFICACIONES. EN CASO DE NO EXISTIR DISPONIBILIDAD DE ESPACIO, SE AJUSTARAN EN PROPORCION AL AREA DE MANERA QUE ESTE FUNCIONE CORRECTAMENTE.

CUADRO DE CORTINAS PLANTA BAJA

| UBICACION                         | DESCRIPCION | DIMENSIONES                 |      |      | ALTO | CANTIDAD | OBSERVACIONES |
|-----------------------------------|-------------|-----------------------------|------|------|------|----------|---------------|
|                                   |             | D-1                         | D-2  | D-3  |      |          |               |
| A.19.2.24 ULTRASONIDO             | CORTINAS    | CORTINA CON CARRIL EN "L"   | 2.20 | 1.80 | —    | 2.70     | 1             |
| A.20.5 AREA DE CHOQUE             | CORTINAS    | CORTINA CON CARRIL EN "L"   | 2.50 | 2.58 | —    | 2.70     | 1             |
|                                   | CORTINAS    | CORTINA CON CARRIL EN "L"   | 3.55 | 1.76 | —    | 2.70     | 1             |
| A.20.5.1 OBSERVACION PEDIATRICA   | CORTINAS    | CORTINA CON CARRIL EN "L"   | 2.10 | 2.46 | —    | 2.70     | 1             |
|                                   | CORTINAS    | CORTINA CON CARRIL EN "L"   | 2.10 | 2.05 | —    | 2.70     | 3             |
| A.20.5.2 OBSERVACION DE ADULTOS   | CORTINAS    | CORTINA CON CARRIL EN "L"   | 2.10 | 2.46 | —    | 2.70     | 1             |
|                                   | CORTINAS    | CORTINA CON CARRIL EN "L"   | 2.10 | 2.05 | —    | 2.70     | 3             |
|                                   | CORTINAS    | CORTINA CON CARRIL EN "L"   | 2.10 | 2.15 | —    | 2.70     | 5             |
| A.20.6.1 INHALOTERAPIA            | CORTINAS    | CORTINA CON CARRIL SENCILLA | 2.10 | 2.15 | .45  | 2.70     | 1             |
|                                   | CORTINAS    | CORTINA CON CARRIL EN "L"   | 0.97 | —    | —    | 2.70     | 1             |
| A.23.9 CURACIONES NO CONTAMINADAS | CORTINAS    | CORTINA CON CARRIL EN "L"   | 0.97 | 1.75 | —    | 2.70     | 3             |
|                                   | CORTINAS    | CORTINA CON CARRIL EN "L"   | 2.50 | 2.10 | —    | 2.70     | 4             |
| A.23.10 CURACIONES CONTAMINADAS   | CORTINAS    | CORTINA CON CARRIL EN "L"   | 1.85 | 2.50 | —    | 2.70     | 2             |
|                                   | CORTINAS    | CORTINA CON CARRIL SENCILLA | 1.85 | —    | —    | 2.70     | 1             |
| A.23.12 AREA DE APLICACION IV     | CORTINAS    | CORTINA CON CARRIL EN "L"   | 1.90 | 2.10 | —    | 2.70     | 4             |

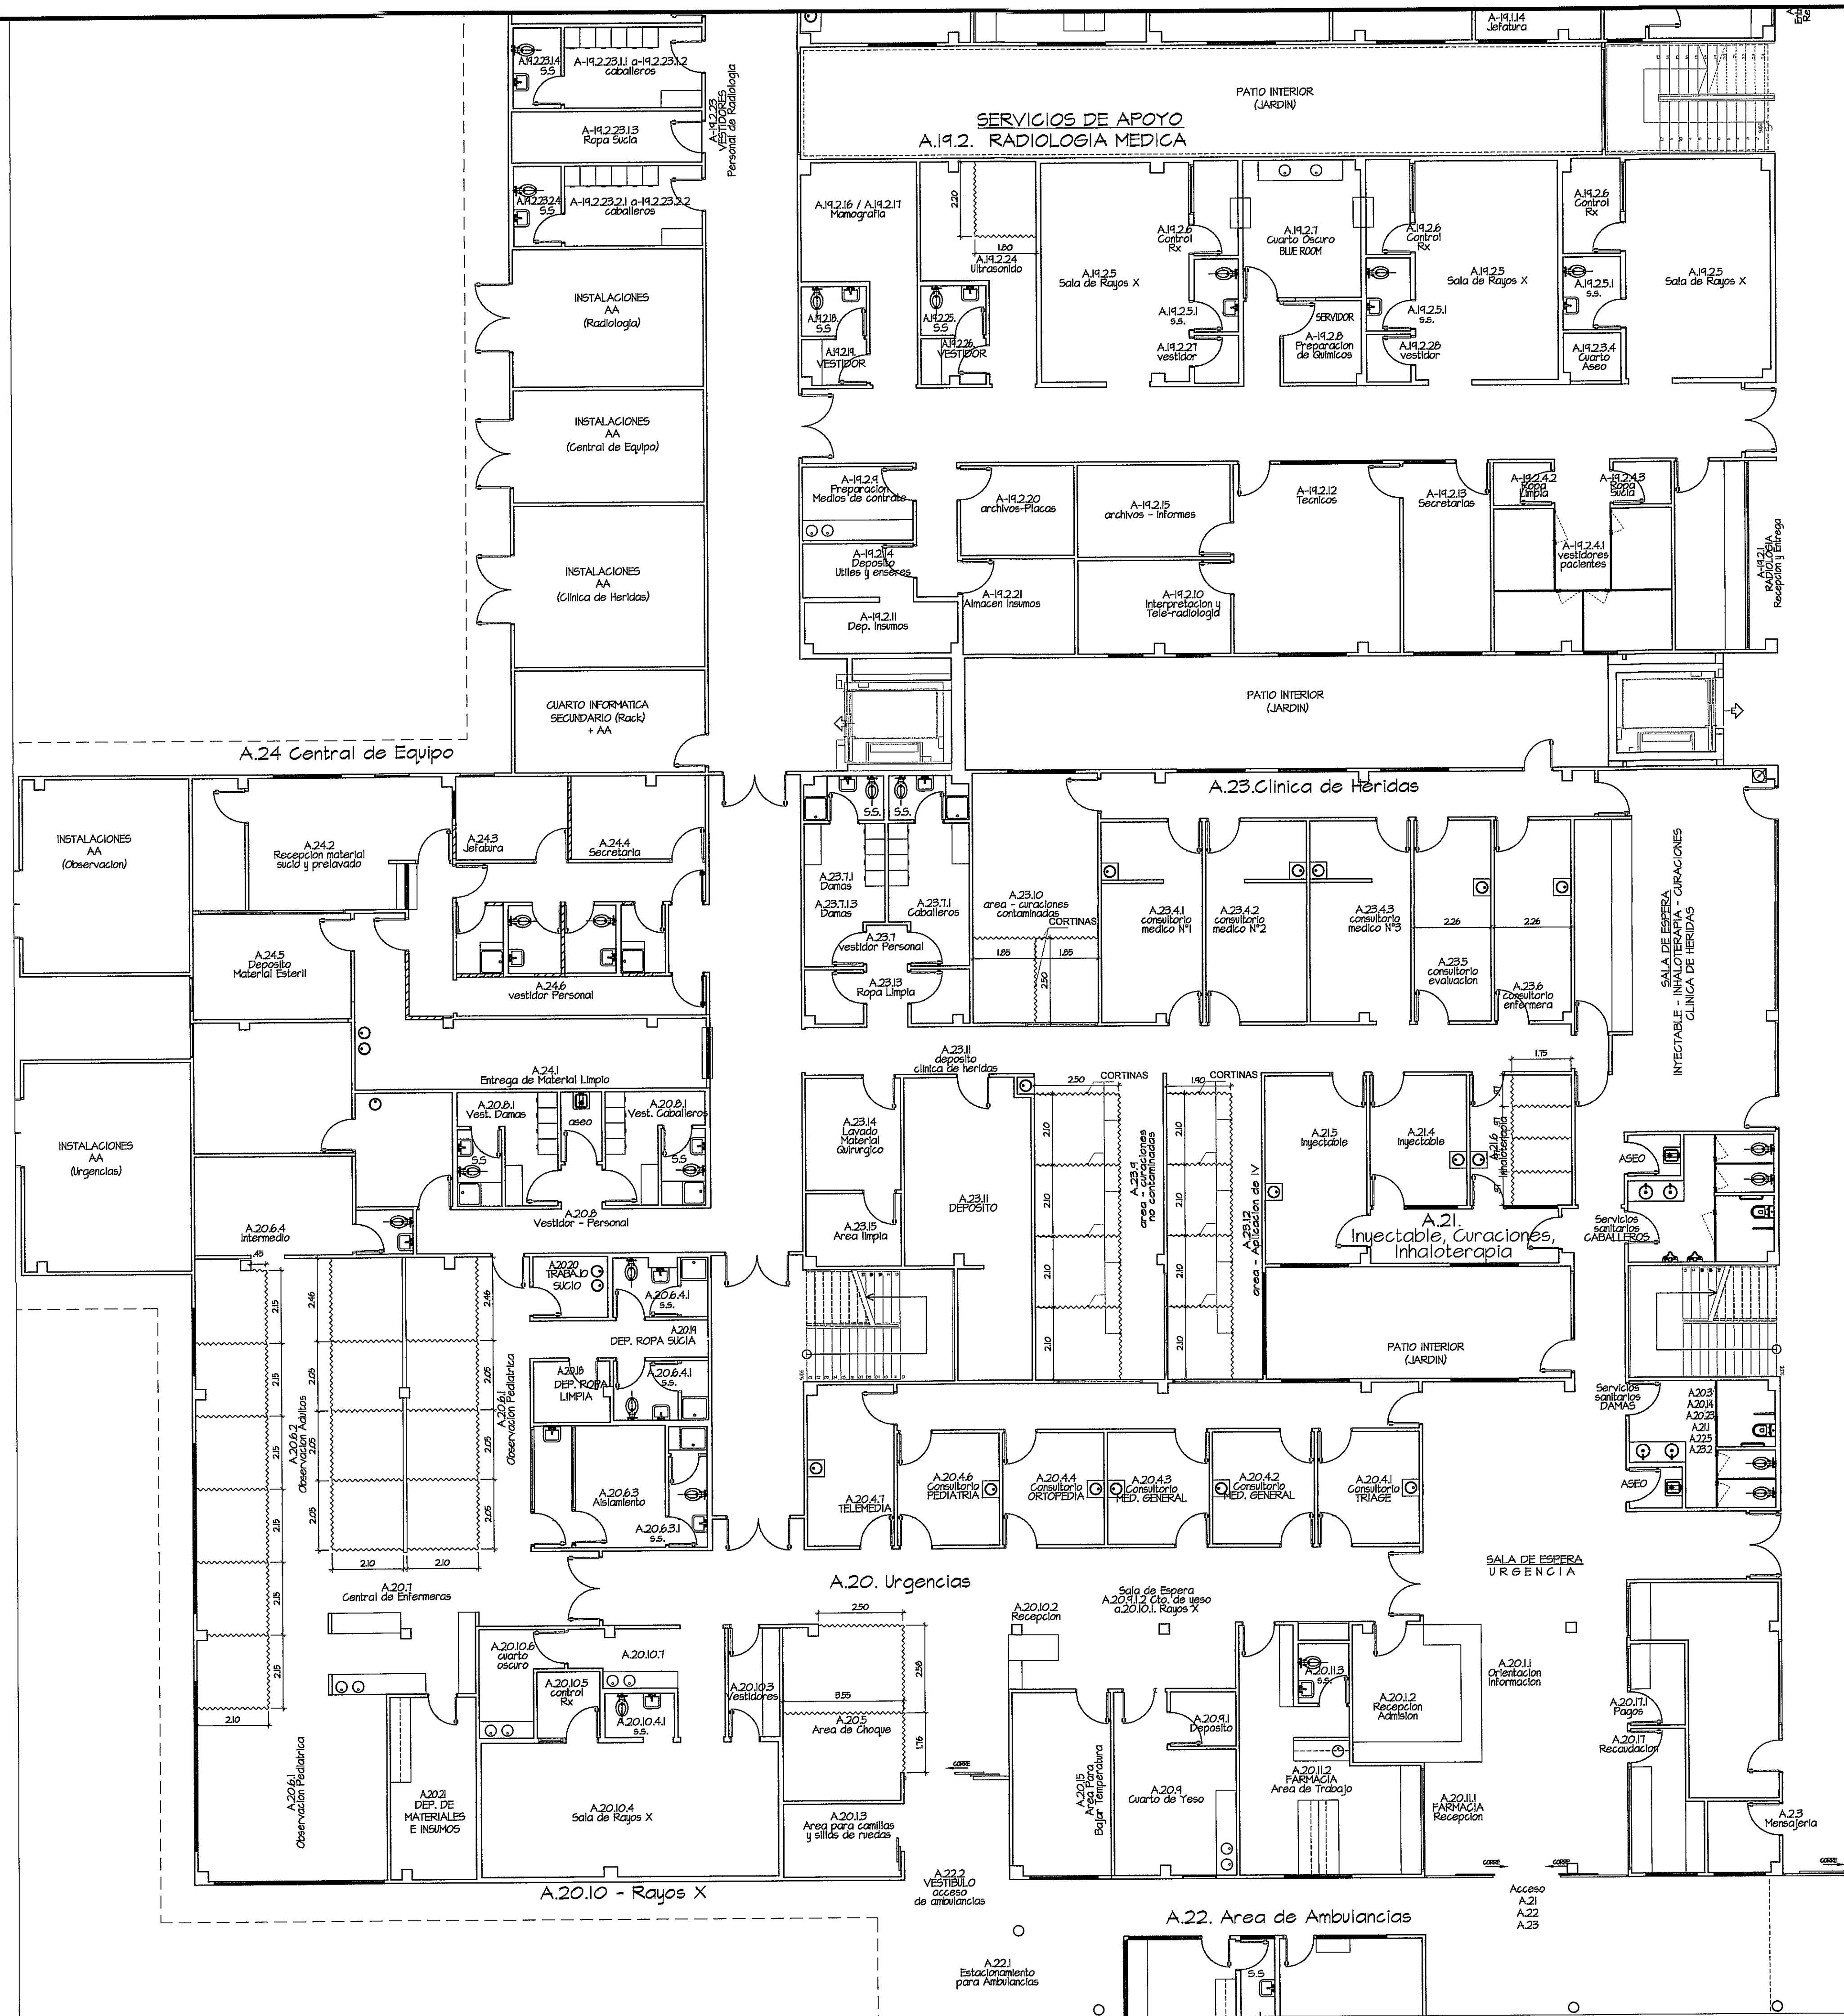

PLANTA DE MOBILIARIO - CORTINAS PLANTA BAJA escala 1:15

GISEL S. TELLO RIVERA  
DISEÑADORA DE INTERIORES  
LUCENSA 1980-001-013  
Diciembre 2011  
JUNTA TECNICA DE INGENIERIA Y ARQUITECTURA  
LEY 15 DEL 26 DE ENERO DE 1989

REVISIONES



CAJA DE SEGURO SOCIAL  
DIRECCION DE INGENIERIA Y ARQUITECTURA  
DEPARTAMENTO DE DESARROLLO DE PROYECTOS

SUMINISTRO E INSTALACION DE CORTINAS PARA  
SERVICIOS DE SALUD DE LA  
NUEVA POLICLINICA MANUEL DE JESUS ROJAS

UBICACION: URB. VILLA MONICA, DISTRITO DE AGUADULCE, PROVINCIA DE COCLE, REPUBLICA PANAMA

ARQUITECTURA: ARG. GISEL TELLO

JEFE DEL DEPARTAMENTO

INGENIERIA MANUSAL

PROYECTO