


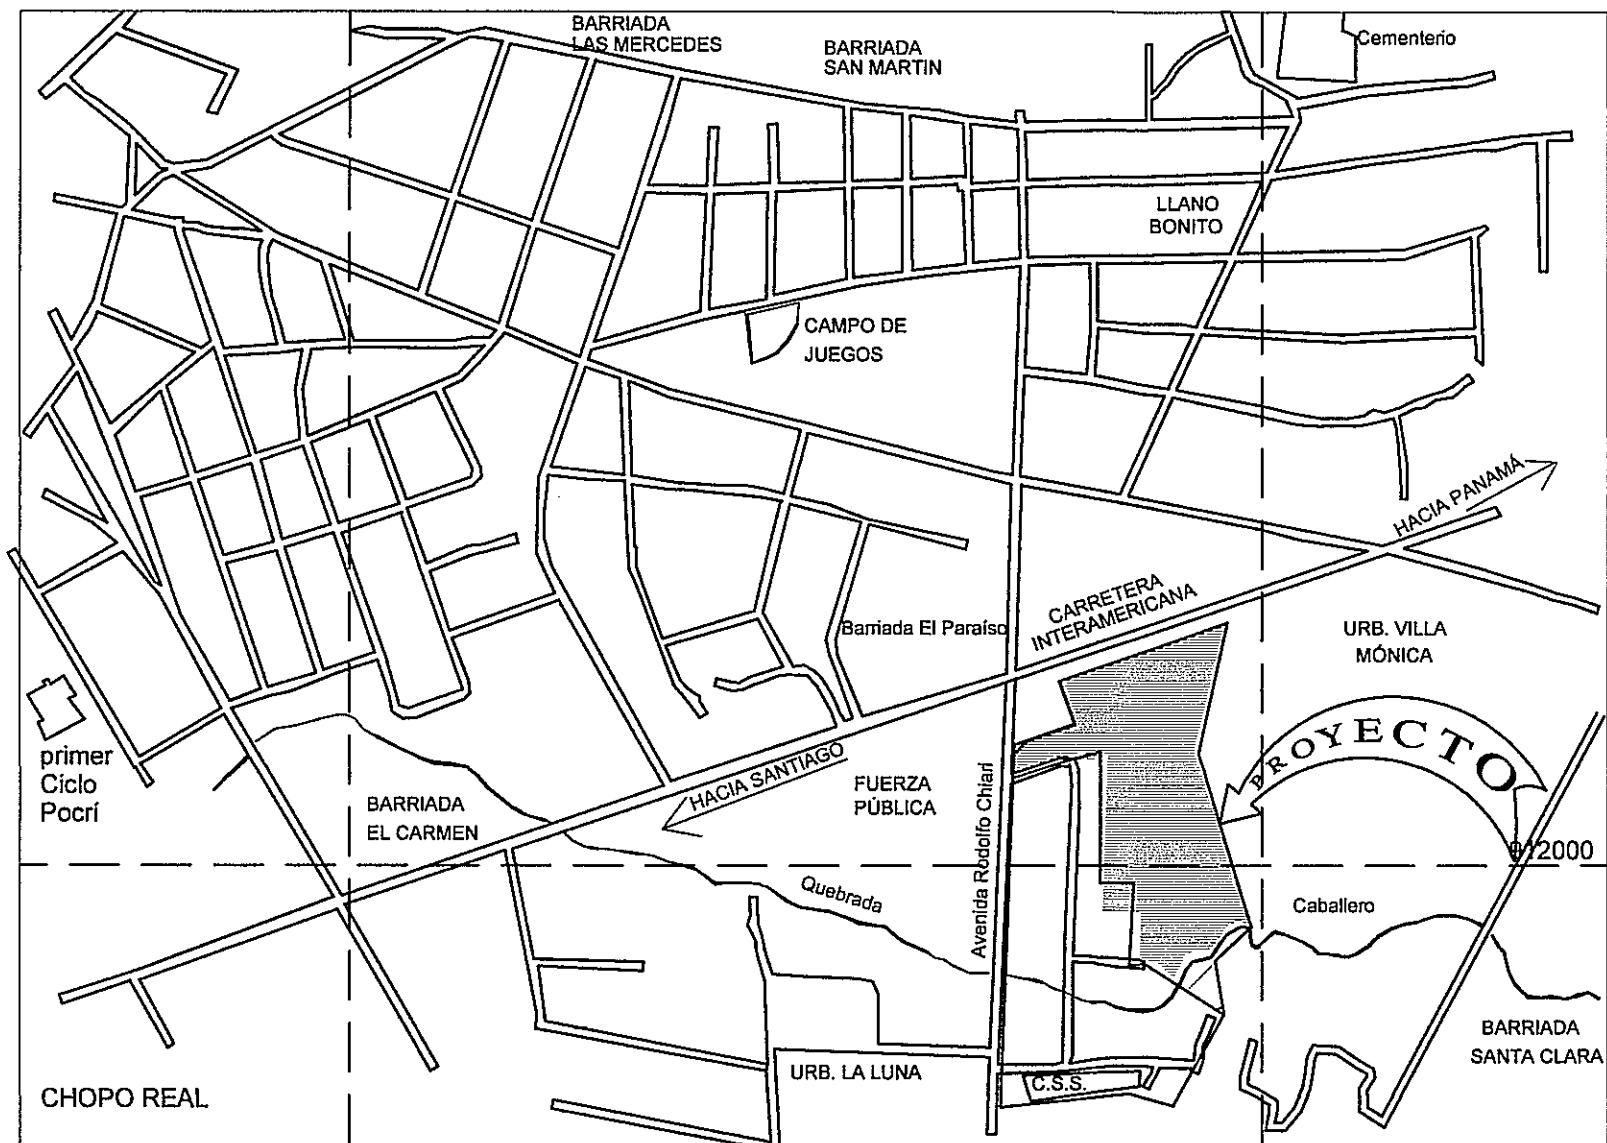

LOCALIZACION REGIONAL SERIE E961 ESC:1/12,50

1. JUSTIFICACION:

MEJORAR LA ESTETICA DE LOS EDIFICIOS INSTITUCIONALES DE SALUD, A FIN DE CONSERVAR SU EDIFICACION.

2. ALCANCE DE LOS TRABAJOS

SUMINISTRO E INSTALACION DE GABINETES DE ACERO INOXIDABLE NUEVA POLICLINICA MANUEL DE JESUS ROJAS DE AGUADULCE

3. SE RECOMIENDA QUE EL PROPONENTE PREVIO A GENERAR SU OFERTA DEBE REALIZAR VISITA TECNICA AL SITIO DEBIDAMENTE COORDINADO CON LA CAJA DE SEGURO SOCIAL PARA VERIFICAR LOS TRABAJOS EN SITIO.

4. GENERALES:

4.1 SE RECOMIENDA QUE EL CONTRATISTA REALICE UNA INSPECCION Y EXAMEN DEL LUGAR DONDE SE COLOCARAN LOS GABINETES DE SOMETER SU PROPUESTA Y HABER OBTENIDO TODA LA INFORMACION NECESARIA.

CORRERA POR CUENTA DEL CONTRATISTA LOS COSTOS ADICIONALES QUE ACARRE EL NO CONSIDERAR LAS ANTERIORES OBSERVACIONES.

4.2 DE EXISTIR DISCREPANCIA ENTRE EL PLIEGO DE CARGOS, EL PLANO Y LAS ESPECIFICACIONES TECNICAS, EL CONTRATISTA LO COMUNICARA POR ESCRITO AL DEPARTAMENTO ENCARGADO DE LA INSPECCION PARA SU ACLARACION EN EL PERIODO QUE ESTABLECE LA LEY.

4.3 EN LOS PRESENTES PLANOS, DONDE SE MENCIONE "O EQUIVALENTE" SE ENTENDERA QUE EL EQUIPO, ACCESORIO, FERRETERIA, MATERIAL, O ARTEFACTO SOLICITADO DEBE SER IGUAL O MEJOR AL ESPECIFICADO EN LOS PLANOS EN CUANTO A CALIDAD Y FUNCIONAMIENTO. ESTO DEBERA SER DEMOSTRADO MEDIANTE ESPECIFICACIONES TECNICAS.


NOTA IMPORTANTE:

- TODAS LAS MEDIDAS TIENEN UNA TOLERANCIA DE 0.05M HACIA ARRIBA O HACIA ABAJO.
- SE INDICA UNA DIMENSION EN PLANOS Y ESPECIFICACIONES. EN CASO DE NO EXISTIR DISPONIBILIDAD DE ESPACIO, SE AJUSTARAN EN PROPORCION AL AREA DE MANERA QUE ESTE FUNCIONE CORRECTAMENTE.

CUADRO DE GABINETES DE ACERO INOXIDABLE


SECTOR	CANTIDAD	SIMBOLO	VER ESP. TECNICAS
ODONTOLOGIA	10	MM	DIN-GMC-2014-01-36
FONOAUDIOLOGIA	3	MM	DIN-GMC-2014-01-36
FISIOTERAPIA	1	MM	DIN-GMC-2014-01-36
RADIOLOGIA	1	MM	DIN-GMC-2014-01-36
FARMACIA	2	MM	DIN-GMC-2014-01-36
URGENCIA	7	MM	DIN-GMC-2014-01-36
INYECTABLE	3	MM	DIN-GMC-2014-01-36
CLINICA DE HERIDAS	6	MM	DIN-GMC-2014-01-36

UBICACION REFERENCIA	DIMENSIONES ANCHO PROFUNDIDAD ALTURA	CANTIDAD	DIAGRAMA
PLATA BAJA	0.75 0.38 1.70	33	

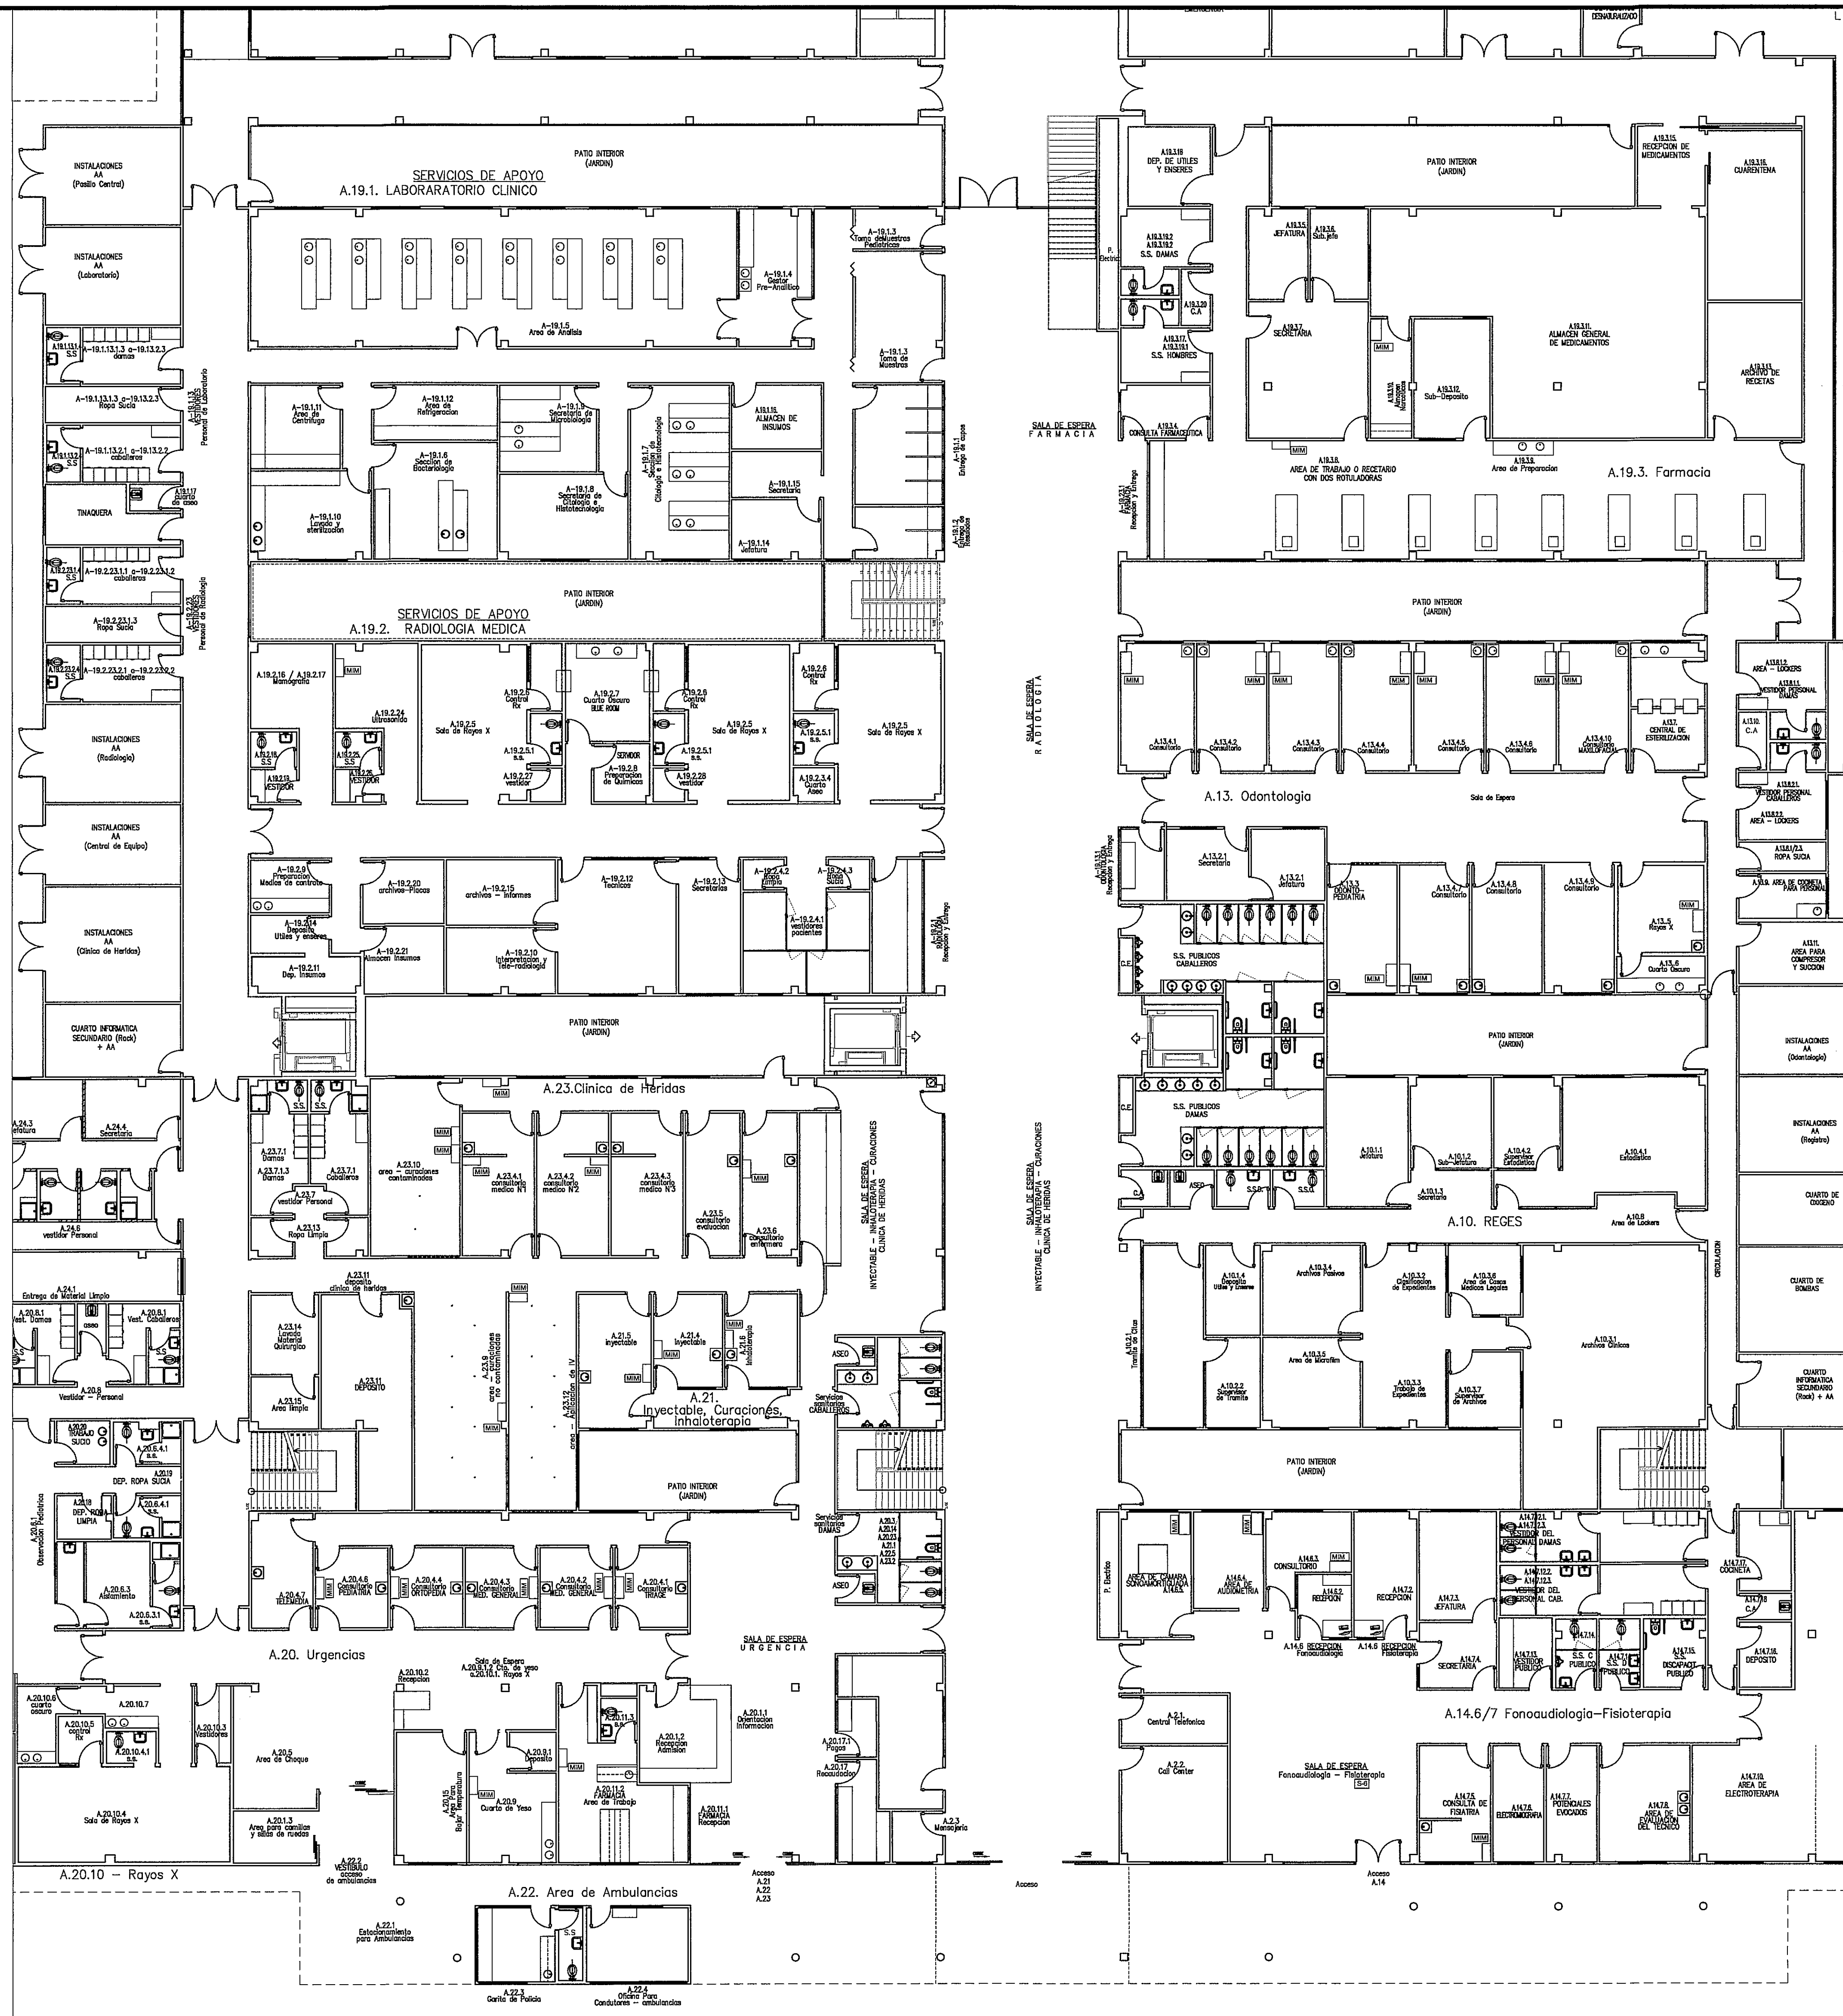

PLANTA DE MOBILIARIO - GABINETES METALICOS PLANTA BAJA escala 1:100

GISEL S. TELLO RODRIGUEZ
LICENCIADA EN ARQUITECTURA
LICENCIADA EN INGENIERIA DE PROYECTOS
LICENCIADA EN INGENIERIA DE PROYECTOS

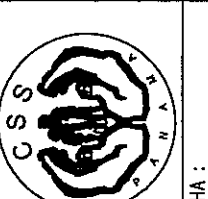

CAJA DE SEGURO SOCIAL
DIRECCION DE INGENIERIA Y ARQUITECTURA
DEPARTAMENTO DE PROYECTOS
PROYECTO: SUMINISTRO E INSTALACION DE GABINETES DE ACERO INOXIDABLE PARA LOS SERVICIOS DE SALUD DE LA NUEVA POLICLINICA MANUEL DE JESUS ROJAS
UBICACION: URB. VILLA MONICA, DISTRITO DE AGUADULCE, PROVINCIA DE COCLE, REPUBLICA PANAMA
INGENIERIA: ARO GISEL TELLO
DISEÑO: ARO GISEL TELLO
TOTAL: 2