



MEJORAR LA ESTETICA DE LOS EDIFICIOS INSTITUCIONALES DE SALUD, A FIN DE CONSERVAR SU EDIFICACION.

3. SE RECOMIENDA QUE EL PROponente PREVIO A GENERAR SU OFERTA DEBE REALIZAR VISITA TECNICA AL SITIO DEBIDAMENTE COORDINADO CON LA CAJA DE SEGURO SOCIAL PARA VERIFICAR LOS TRABAJOS EN SITIO.



4.1 SE RECOMIENDA QUE EL CONTRATISTA REALICE UNA INSPECCION Y EXAMEN DEL LUGAR DONDE ANTES DE SOMETER SU PROPUESTA Y HABER OBTENIDO TODA LA INFORMACION NECESARIA.

CORRERA POR CUENTA DEL CONTRATISTA LOS COSTOS ADICIONALES QUE ACARRE EL NO CONSIDERAR LAS ANTERIORES OBSERVACIONES.

4.2 DE EXISTIR DISCREPANCIA ENTRE EL PLIEGO DE CARGOS, EL PLANO Y LAS ESPECIFICACIONES TECNICAS, EL CONTRATISTA LO COMUNICARA POR ESCRITO AL DEPARTAMENTO ENCARGADO DE LA INSPECCION PARA SU ACLARACION. EN EL PERIODO QUE ESTABLECE LA LEY.


4.3 EN LOS PRESENTES PLANOS, DONDE SE MENCIONE "O EQUIVALENTE" SE ENTENDERA QUE EL EQUIPO, ACCESORIO, FERRETERIA, MATERIAL O ARTEFACTO SOLICITADO DEBE SER IGUAL O MEJOR AL ESPECIFICADO EN LOS PLANOS EN CUANTO A CALIDAD Y FUNCIONAMIENTO. ESTO DEBERA SER DEMOSTRADO MEDIANTE ESPECIFICACIONES TECNICAS.

- 1- TODAS LAS MEDIDAS TIENEN UNA TOLERANCIA DE 0.05M HACIA ARRIBA O HACIA ABAJO.
2. SE INDICA UNA DIMENSION EN PLANOS Y ESPECIFICACIONES. EN CASO DE NO EXISTIR DISPONIBILIDAD DE ESPACIO, SE AJUSTARAN EN PROPORCION AL AREA DE MANERA QUE ESTE FUNCIONE CORRECTAMENTE.

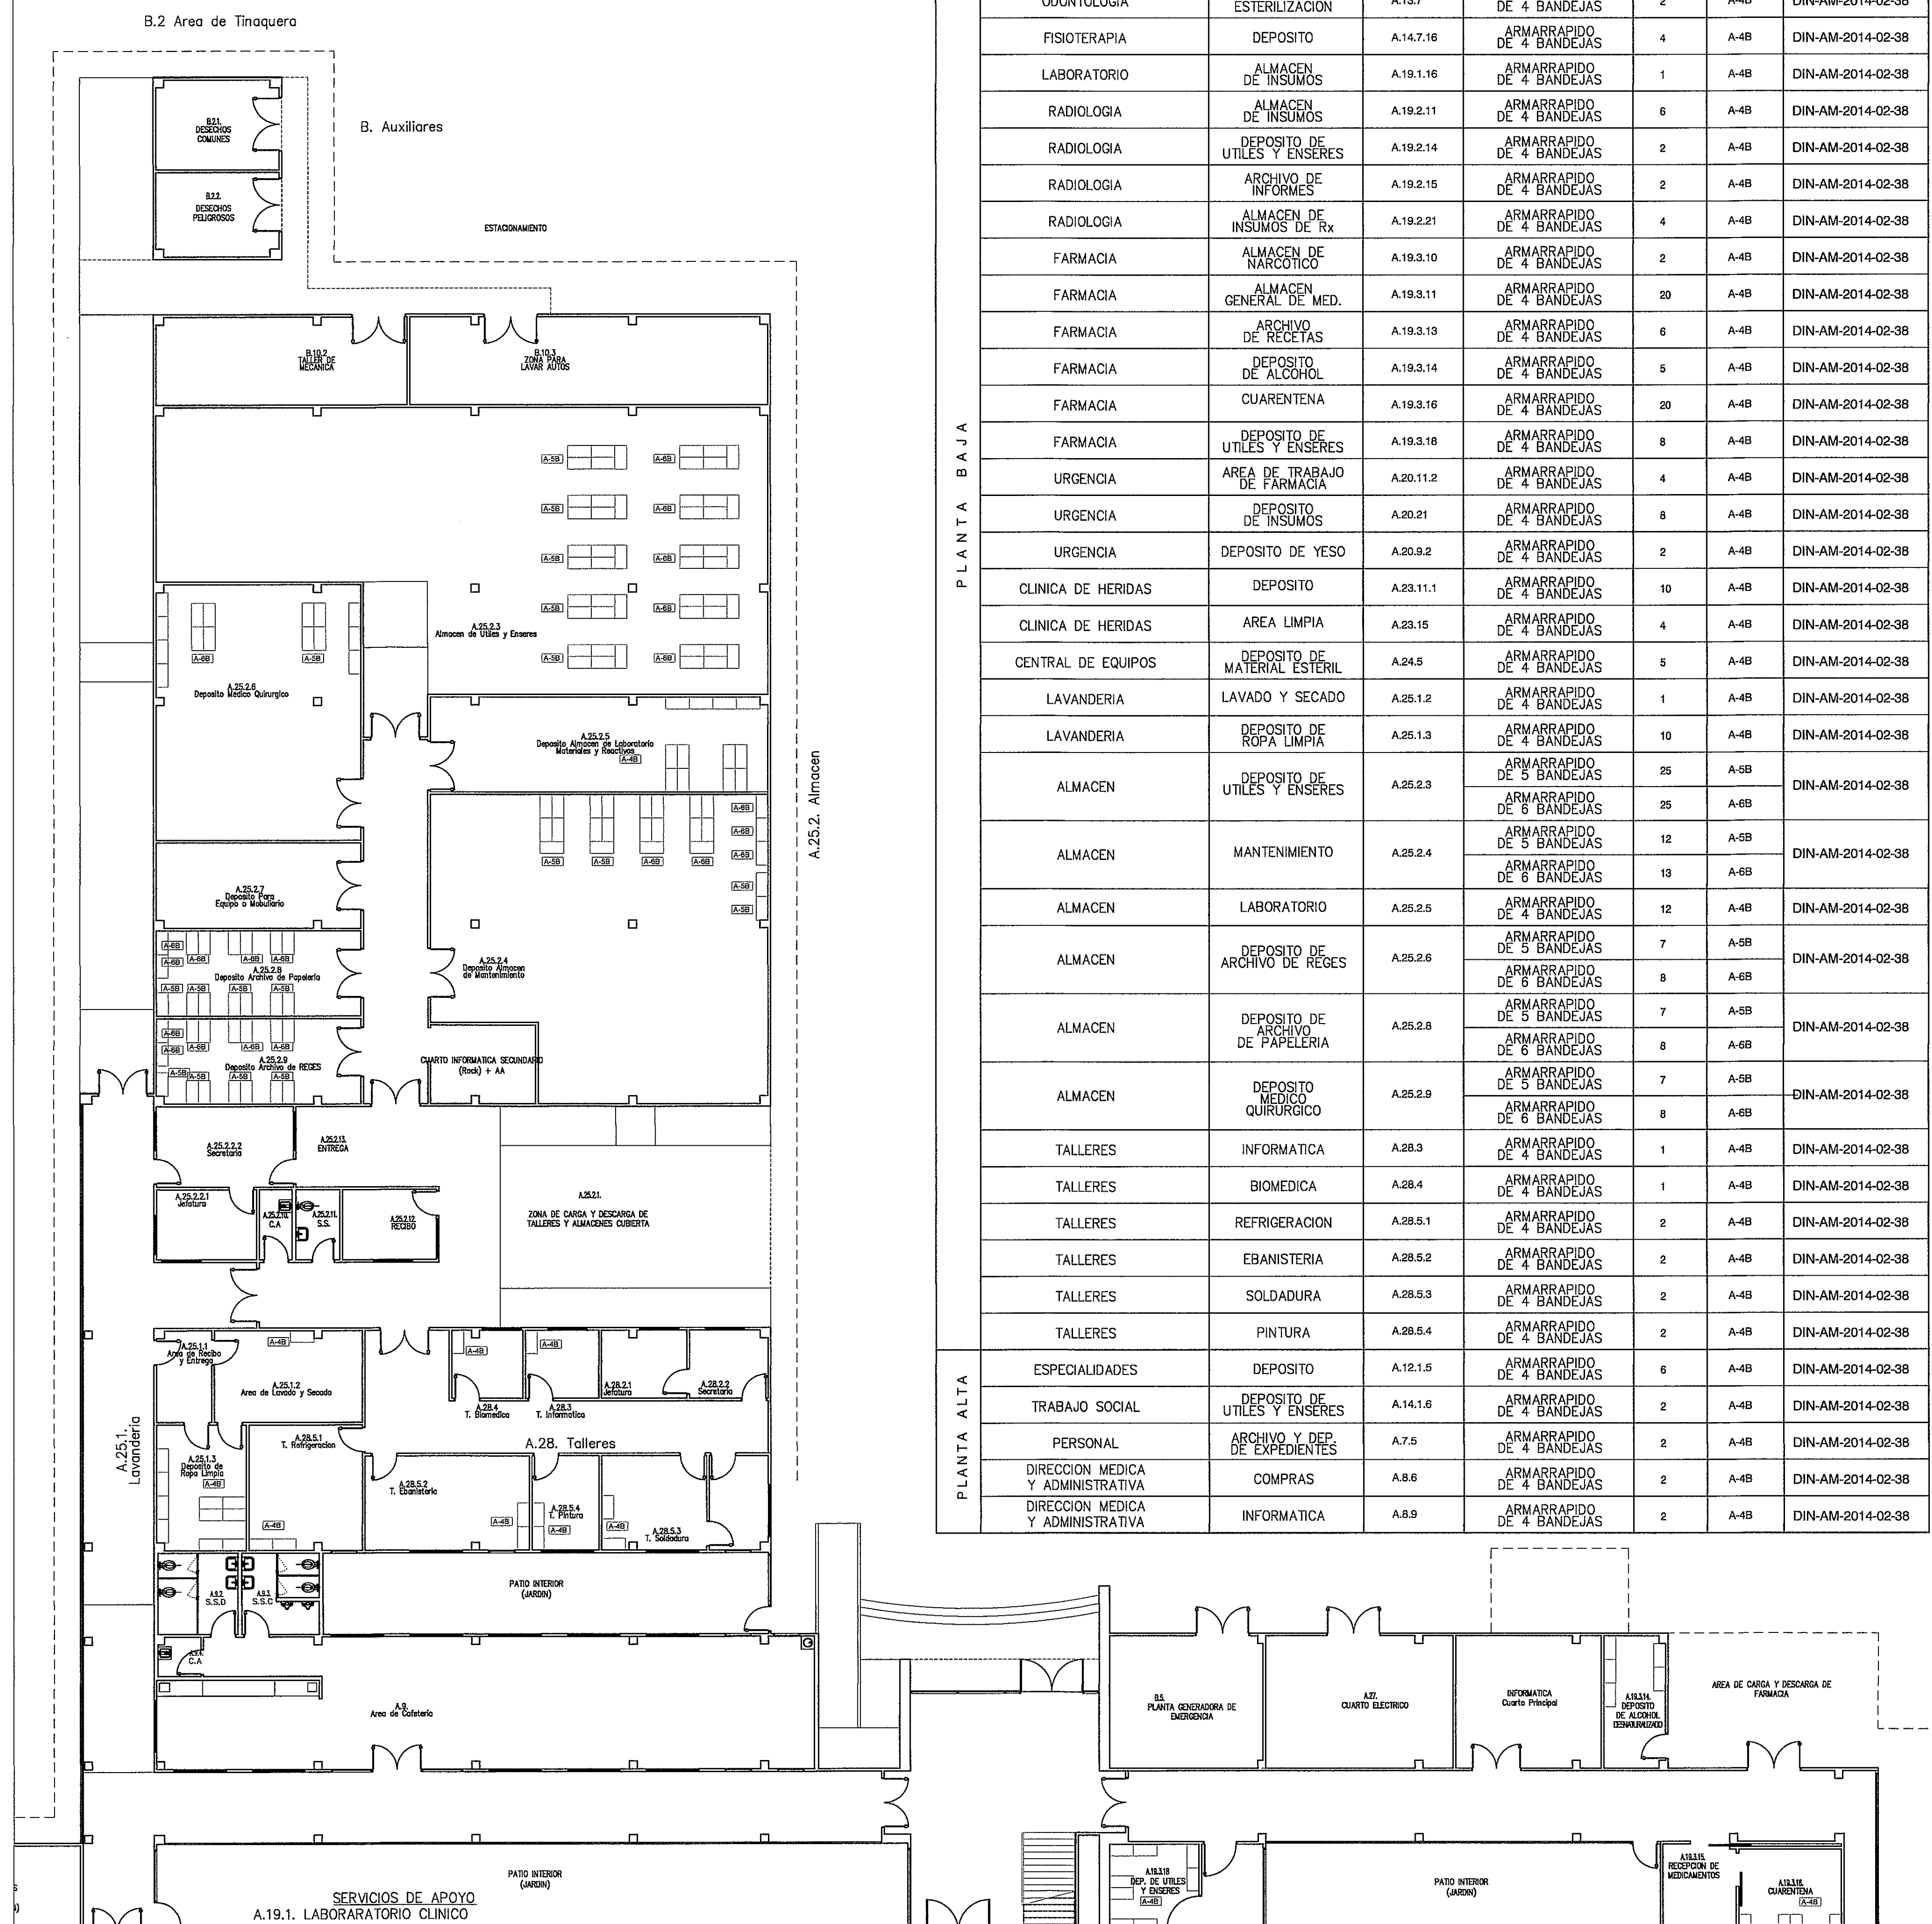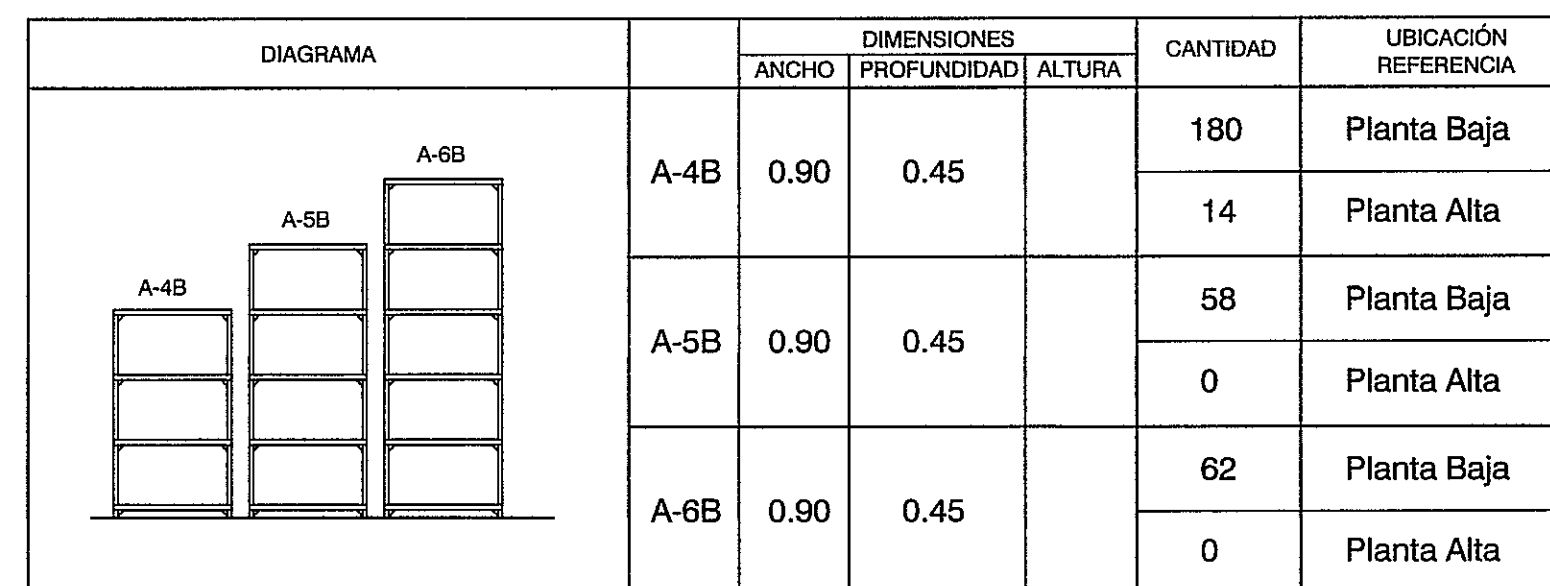

PLANTA DE MOBILIARIO – ARMARRAPIDO
escala 1:100

		CUADRO DE GABINETES DE ACERO INOXIDABLE						
		SECTOR	AMBIENTE	CÓDIGO DE AMBIENTE	DESCRIPCIÓN DEL MUEBLE	CANTIDAD	SÍMBOLO	VER ESP. TÉCNICAS
PLANTA BAJA		REGISTRO Y ESTADISTICA	DEPOSITO DE UTILES Y ENSERES	A.10.1.4	ARMARRAPIDO DE 4 BANDEJAS	2	A-4B	DIN-AM-2014-02-38
		REGISTRO Y ESTADISTICA	ARCHIVOS CLINICOS	A.10.3.1	ARMARRAPIDO DE 4 BANDEJAS	20	A-4B	DIN-AM-2014-02-38
		REGISTRO Y ESTADISTICA	ARCHIVOS PASIVOS	A.10.3.4	ARMARRAPIDO DE 4 BANDEJAS	10	A-4B	DIN-AM-2014-02-38
		ODONTOLOGIA	CENTRAL DE ESTERILIZACION	A.13.7	ARMARRAPIDO DE 4 BANDEJAS	2	A-4B	DIN-AM-2014-02-38
		FISIOTERAPIA	DEPOSITO	A.14.7.16	ARMARRAPIDO DE 4 BANDEJAS	4	A-4B	DIN-AM-2014-02-38
		LABORATORIO	ALMACEN DE INSUMOS	A.19.1.16	ARMARRAPIDO DE 4 BANDEJAS	1	A-4B	DIN-AM-2014-02-38
		RADIOLOGIA	ALMACEN DE INSUMOS	A.19.2.11	ARMARRAPIDO DE 4 BANDEJAS	6	A-4B	DIN-AM-2014-02-38
		RADIOLOGIA	DEPOSITO DE UTILES Y ENSERES	A.19.2.14	ARMARRAPIDO DE 4 BANDEJAS	2	A-4B	DIN-AM-2014-02-38
		RADIOLOGIA	ARCHIVO DE INFORMES	A.19.2.15	ARMARRAPIDO DE 4 BANDEJAS	2	A-4B	DIN-AM-2014-02-38
		RADIOLOGIA	ALMACEN DE INSUMOS DE Rx	A.19.2.21	ARMARRAPIDO DE 4 BANDEJAS	4	A-4B	DIN-AM-2014-02-38
		FARMACIA	ALMACEN DE NARCOTICO	A.19.3.10	ARMARRAPIDO DE 4 BANDEJAS	2	A-4B	DIN-AM-2014-02-38
		FARMACIA	ALMACEN GENERAL DE MED.	A.19.3.11	ARMARRAPIDO DE 4 BANDEJAS	20	A-4B	DIN-AM-2014-02-38
		FARMACIA	ARCHIVO DE RECETAS	A.19.3.13	ARMARRAPIDO DE 4 BANDEJAS	6	A-4B	DIN-AM-2014-02-38
		FARMACIA	DEPOSITO DE ALCOHOL	A.19.3.14	ARMARRAPIDO DE 4 BANDEJAS	5	A-4B	DIN-AM-2014-02-38
		FARMACIA	CUARENTENA	A.19.3.16	ARMARRAPIDO DE 4 BANDEJAS	20	A-4B	DIN-AM-2014-02-38
		FARMACIA	DEPOSITO DE UTILES Y ENSERES	A.19.3.18	ARMARRAPIDO DE 4 BANDEJAS	8	A-4B	DIN-AM-2014-02-38
		URGENCIA	AREA DE TRABAJO DE FARMACIA	A.20.11.2	ARMARRAPIDO DE 4 BANDEJAS	4	A-4B	DIN-AM-2014-02-38
		URGENCIA	DEPOSITO DE INSUMOS	A.20.21	ARMARRAPIDO DE 4 BANDEJAS	8	A-4B	DIN-AM-2014-02-38
		URGENCIA	DEPOSITO DE YESO	A.20.3.2	ARMARRAPIDO DE 4 BANDEJAS	2	A-4B	DIN-AM-2014-02-38
		CLINICA DE HERIDAS	DEPOSITO	A.23.11.1	ARMARRAPIDO DE 4 BANDEJAS	10	A-4B	DIN-AM-2014-02-38
		CLINICA DE HERIDAS	AREA LIMPIA	A.23.15	ARMARRAPIDO DE 4 BANDEJAS	4	A-4B	DIN-AM-2014-02-38
		CENTRAL DE EQUIPOS	DEPOSITO DE MATERIAL ESTERIL	A.24.5	ARMARRAPIDO DE 4 BANDEJAS	5	A-4B	DIN-AM-2014-02-38
		LAVANDERIA	LAVADO Y SECADO	A.25.1.2	ARMARRAPIDO DE 4 BANDEJAS	1	A-4B	DIN-AM-2014-02-38
		LAVANDERIA	DEPOSITO DE ROPA LIMPIA	A.25.1.3	ARMARRAPIDO DE 4 BANDEJAS	10	A-4B	DIN-AM-2014-02-38
		ALMACEN	DEPOSITO DE UTILES Y ENSERES	A.25.2.3	ARMARRAPIDO DE 5 BANDEJAS	25	A-5B	DIN-AM-2014-02-38
					ARMARRAPIDO DE 6 BANDEJAS	25	A-6B	
		ALMACEN	MANTENIMIENTO	A.25.2.4	ARMARRAPIDO DE 5 BANDEJAS	12	A-5B	DIN-AM-2014-02-38
					ARMARRAPIDO DE 6 BANDEJAS	13	A-6B	
		ALMACEN	LABORATORIO	A.25.2.5	ARMARRAPIDO DE 4 BANDEJAS	12	A-4B	DIN-AM-2014-02-38
		ALMACEN	DEPOSITO DE ARCHIVO DE REGES	A.25.2.6	ARMARRAPIDO DE 5 BANDEJAS	7	A-5B	DIN-AM-2014-02-38
					ARMARRAPIDO DE 6 BANDEJAS	8	A-6B	
		ALMACEN	DEPOSITO DE ARCHIVO DE PAPELERIA	A.25.2.8	ARMARRAPIDO DE 5 BANDEJAS	7	A-5B	DIN-AM-2014-02-38
					ARMARRAPIDO DE 6 BANDEJAS	8	A-6B	
	ALMACEN	DEPOSITO MEDICO QUIRURGICO	A.25.2.9	ARMARRAPIDO DE 5 BANDEJAS	7	A-5B	DIN-AM-2014-02-38	
				ARMARRAPIDO DE 6 BANDEJAS	8	A-6B		
	TALLERES	INFORMATICA	A.28.3	ARMARRAPIDO DE 4 BANDEJAS	1	A-4B	DIN-AM-2014-02-38	
	TALLERES	BIOMEDICA	A.28.4	ARMARRAPIDO DE 4 BANDEJAS	1	A-4B	DIN-AM-2014-02-38	
	TALLERES	REFRIGERACION	A.28.5.1	ARMARRAPIDO DE 4 BANDEJAS	2	A-4B	DIN-AM-2014-02-38	
	TALLERES	EBANISTERIA	A.28.5.2	ARMARRAPIDO DE 4 BANDEJAS	2	A-4B	DIN-AM-2014-02-38	
	TALLERES	SOLDADURA	A.28.5.3	ARMARRAPIDO DE 4 BANDEJAS	2	A-4B	DIN-AM-2014-02-38	
	TALLERES	PINTURA	A.28.5.4	ARMARRAPIDO DE 4 BANDEJAS	2	A-4B	DIN-AM-2014-02-38	
PLANTA ALTA	ESPECIALIDADES	DEPOSITO	A.12.1.5	ARMARRAPIDO DE 4 BANDEJAS	6	A-4B	DIN-AM-2014-02-38	
	TRABAJO SOCIAL	DEPOSITO DE UTILES Y ENSERES	A.14.1.6	ARMARRAPIDO DE 4 BANDEJAS	2	A-4B	DIN-AM-2014-02-38	
	PERSONAL	ARCHIVO Y DEP. DE EXPEDIENTES	A.7.5	ARMARRAPIDO DE 4 BANDEJAS	2	A-4B	DIN-AM-2014-02-38	
	DIRECCION MEDICA Y ADMINISTRATIVA	COMPRAS	A.8.6	ARMARRAPIDO DE 4 BANDEJAS	2	A-4B	DIN-AM-2014-02-38	
	DIRECCION MEDICA Y ADMINISTRATIVA	INFORMATICA	A.8.9	ARMARRAPIDO DE 4 BANDEJAS	2	A-4B	DIN-AM-2014-02-38	

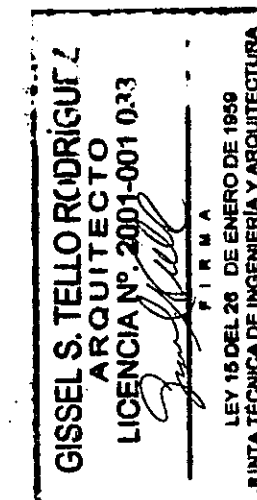[illegible]