


CUADRO DE SILLAS PARA SALA DE ESPERA PLANTA ALTA				
SÍMBOLO	DESCRIPCIÓN DEL MOBILIARIO	UBICACIÓN - REFERENCIA	CANTIDAD	VER ESP. TÉCNICAS
S-6	SILLAS DE ESPERA	CONSULTA EXTERNA MEDICINA GENERAL	80	DIN-SE-2013-7-31
S-6	SILLAS DE ESPERA	CARDIOLOGÍA	48	DIN-SE-2013-7-31
S-6	SILLAS DE ESPERA	SALUD MENTAL	16	DIN-SE-2013-7-31
S-6	SILLAS DE ESPERA	TRABAJO SOCIAL	48	DIN-SE-2013-7-31
S-6	SILLAS DE ESPERA	SALUD OCUPACIONAL	24	DIN-SE-2013-7-31
S-6	SILLAS DE ESPERA	DIRECCIÓN MÉDICA Y ADMINISTRATIVA	4	DIN-SE-2013-7-31
			TOTAL = 220	

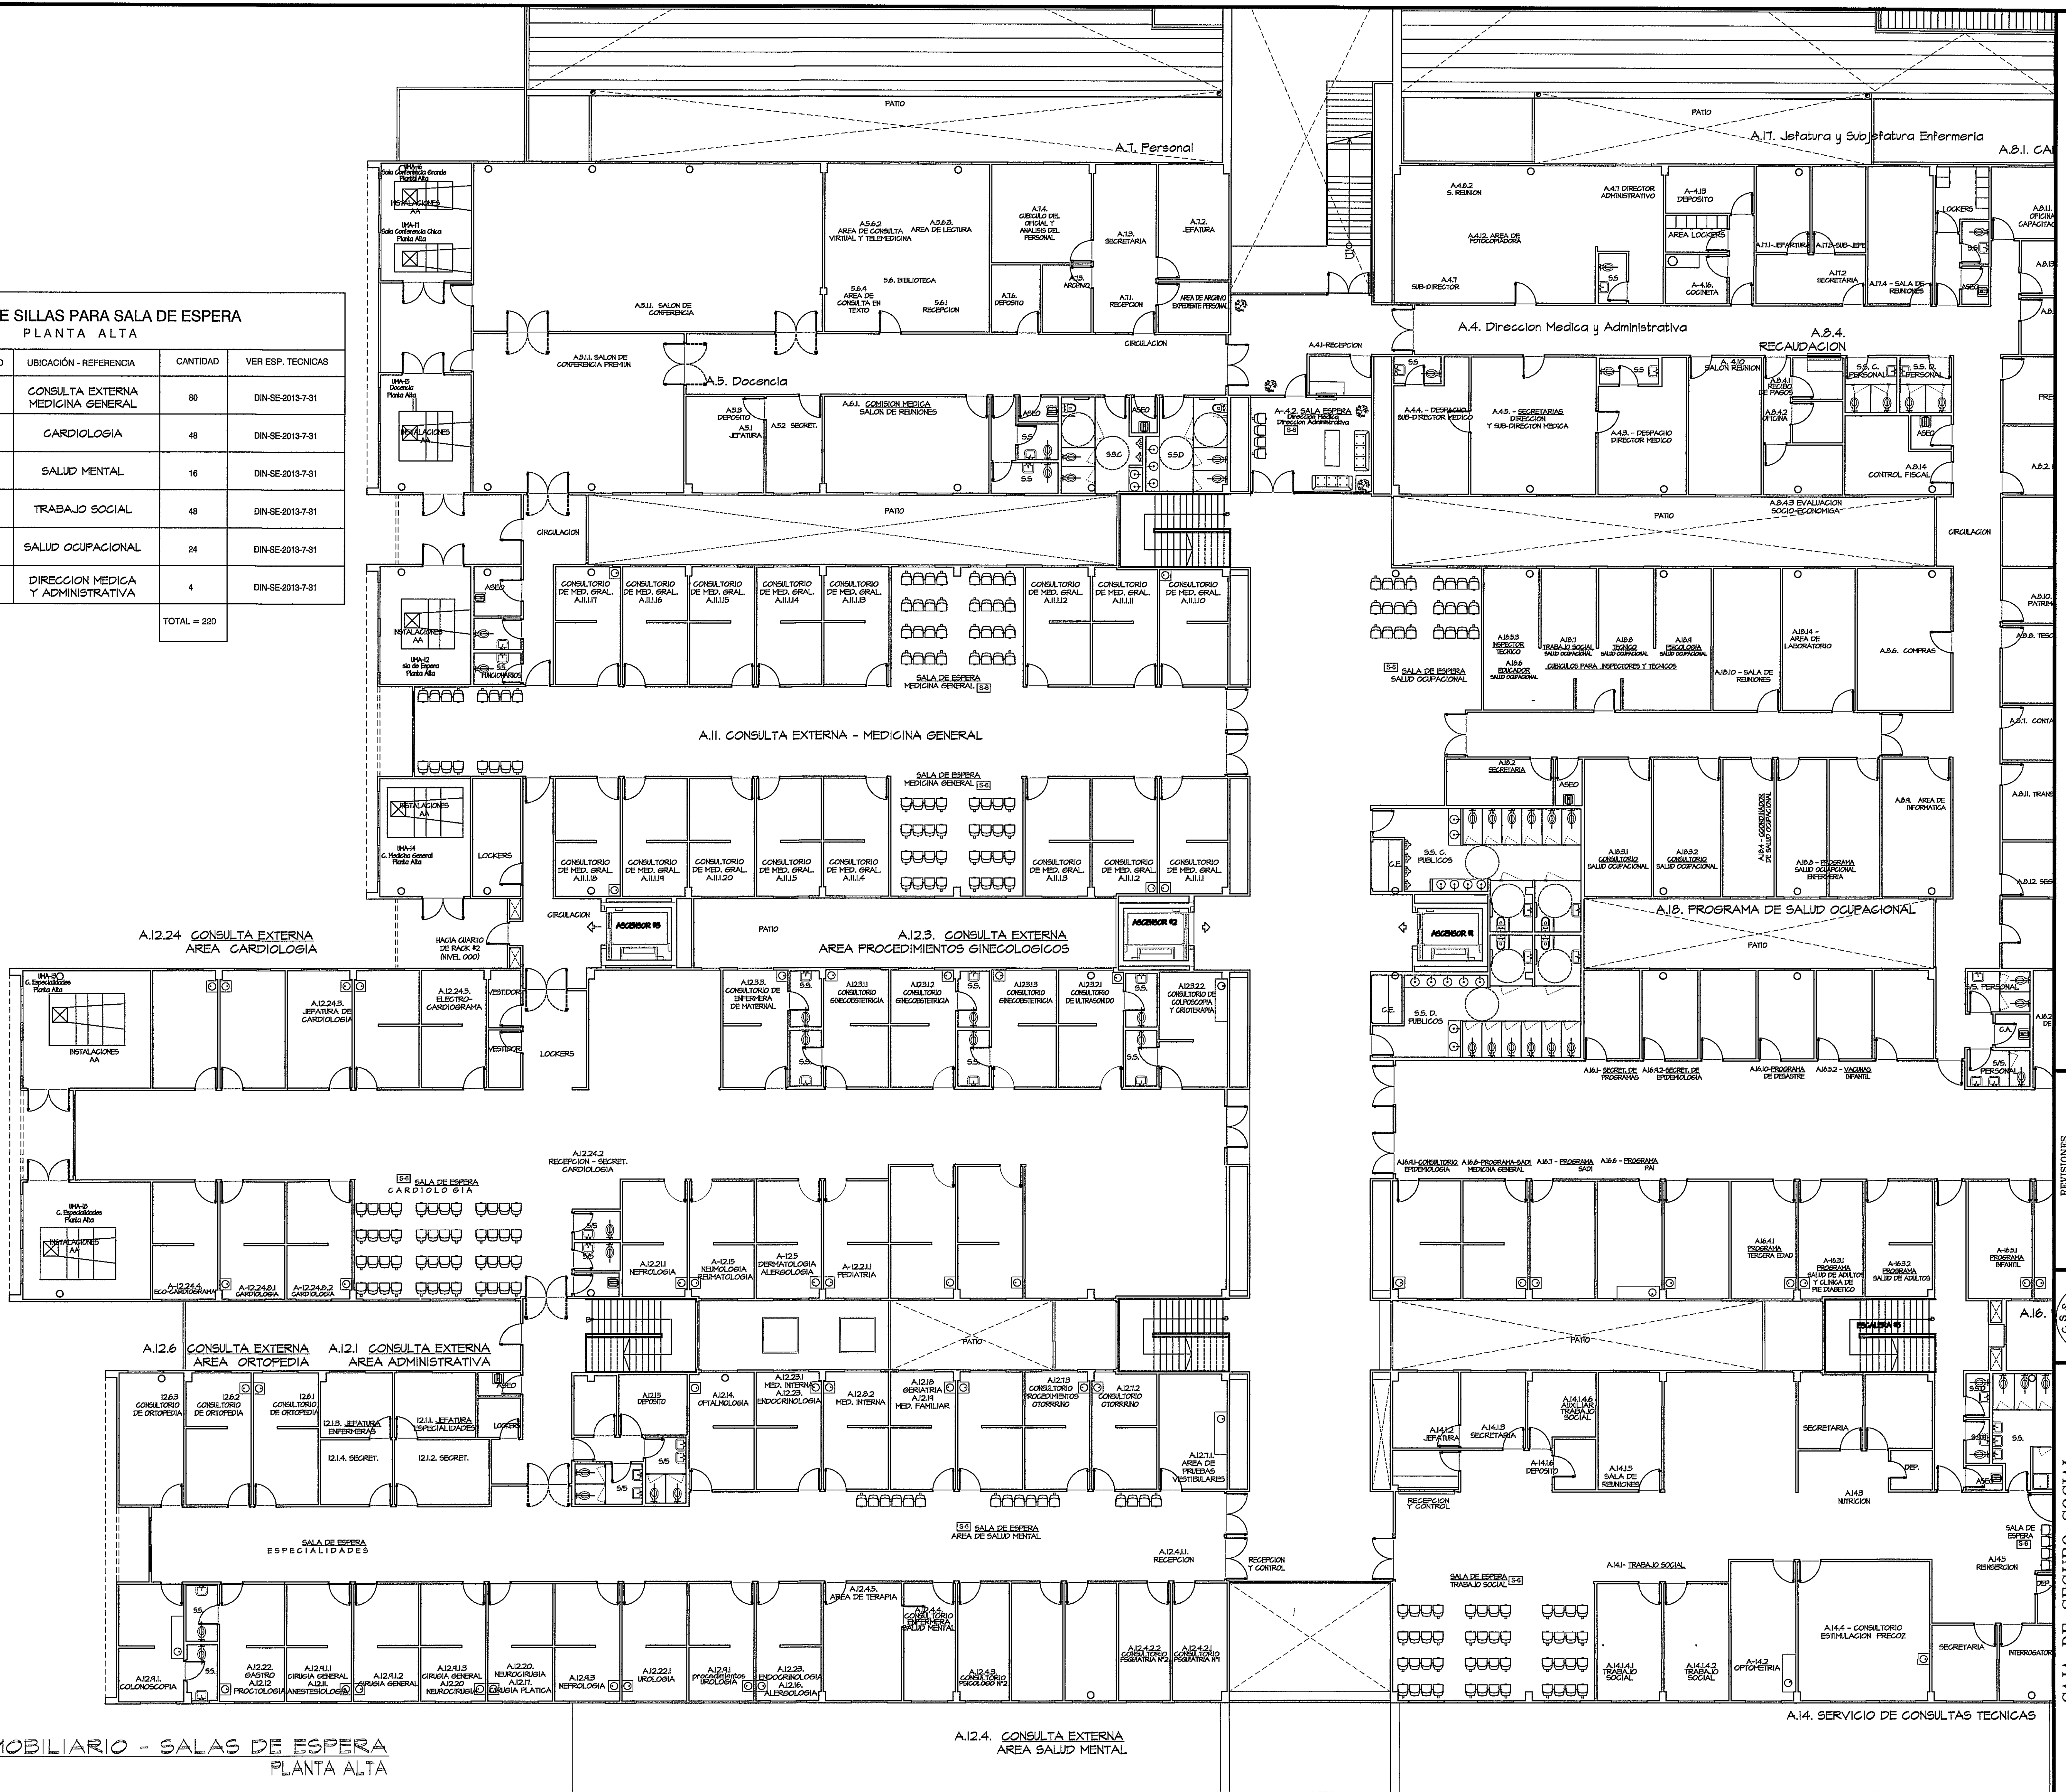

PLANTA DE MOBILIARIO - SALAS DE ESPERA
PLANTA ALTA
escala 1:100

GISEL S. TELLO RUIZ
 ARQUITECTA
 LICENCIADA N.º 3001-001-033
 LEY 13 DEL 10 DE ABRIL DE 1989
 JUNTA TÉCNICA DE INGENIERÍA Y ARQUITECTURA

REVISIONES		FECHA		CANTIDAD	
1	ASISTENTE	1	1	1	1
2	ESTRUTURA	2	2	2	2
3	CAMBIO A LOS ORIGINALES	3	3	3	3
4		4	4	4	4
5		5	5	5	5
6		6	6	6	6
100		100	100	100	100

CAJA DE SEGURO SOCIAL
 DIRECCIÓN DE INGENIERÍA Y ARQUITECTURA
 DEPARTAMENTO DE DESARROLLO DE PROYECTOS
 SUMINISTRO E INSTALACIÓN DE SILLAS PARA SALAS DE ESPERA
 NUEVA CLÍNICA MANUEL DE JESÚS ROJAS
 UBICACIÓN: URB. VILLA MONICA, DISTRITO DE AGUADULCE, PROVINCIA DE COCLE, REPÚBLICA PANAMÁ
 ASG. GISEL TELLO
 JEFE DEL DEPARTAMENTO
 INGENIERA MANUEL