


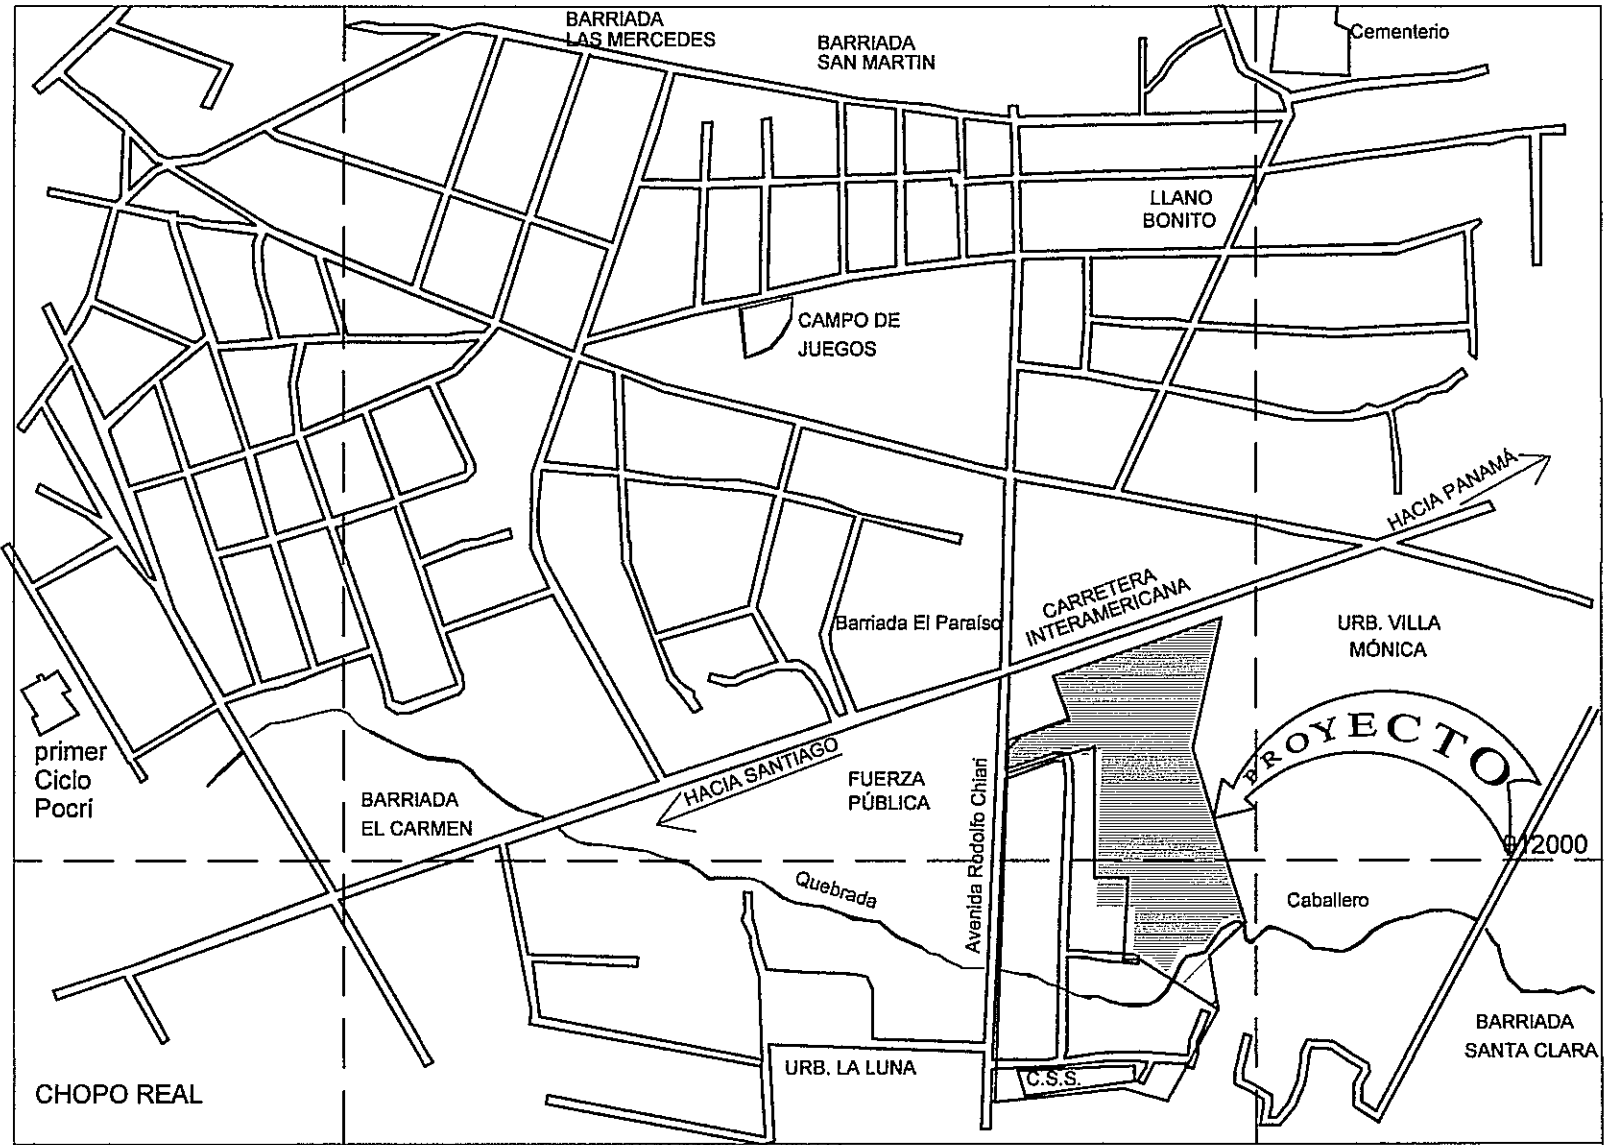

LOCALIZACION REGIONAL SERIE E961 ESC :1/12,50

1. JUSTIFICACION:

MEJORAR LA ESTETICA DE LOS EDIFICIOS INSTITUCIONALES DE SALUD, A FIN DE CONSERVAR SU EDIFICACION.

2. ALCANCE DE LOS TRABAJOS

SUMINISTRO E INSTALACION DE SILLAS TIPO BUTACA PARA LOS SALONES DE CONFERENCIA DEL AREA DE DOCENCIA NUEVA POLICLINICA MANUEL DE JESUS ROJAS DE AGUADULCE

3. SE RECOMIENDA QUE EL PROPONENTE PREVIO A GENERAR SU OFERTA DEBE REALIZAR VISITA TECNICA AL SITIO DEBIDAMENTE COORDINADO CON LA CAJA DE SEGURO SOCIAL PARA VERIFICAR LOS TRABAJOS EN SITIO.

4. GENERALES:

4.1 SE RECOMIENDA QUE EL CONTRATISTA REALICE UNA INSPECCION Y EXAMEN DEL LUGAR DONDE SE COLOCARAN LAS BUTACAS ANTES DE SOMETER SU PROPUESTA Y HABER OBTENIDO TODA LA INFORMACION NECESARIA.


CORRERA POR CUENTA DEL CONTRATISTA LOS COSTOS ADICIONALES QUE AGARRE EL NO CONSIDERAR LAS ANTERIORES OBSERVACIONES.

4.2 DE EXISTIR DISCREPANCIA ENTRE EL PLIEGO DE CARGOS, EL PLANO Y LAS ESPECIFICACIONES TECNICAS, EL CONTRATISTA LO COMUNICARA POR ESCRITO AL DEPARTAMENTO ENCARGADO DE LA INSPECCION PARA SU ACLARACION. EN EL PERIODO QUE ESTABLECE LA LEY.

4.3 EN LOS PRESENTES PLANOS, DONDE SE MENCIONE "O EQUIVALENTE" SE ENTENDERA QUE EL EQUIPO, ACCESORIO, FERRERIA, MATERIAL O ARTEFACTO SOLICITADO DEBE SER IGUAL O MEJOR AL ESPECIFICADO EN LOS PLANOS EN CUANTO A CALIDAD Y FUNCIONAMIENTO. ESTO DEBERA SER DEMOSTRADO MEDIANTE ESPECIFICACIONES TECNICAS.

NOTA IMPORTANTE:

- TODAS LAS MEDIDAS TIENEN UNA TOLERANCIA DE 0.05M HACIA ARRIBA O HACIA ABAJO.
- SE INDICA UNA DIMENSION EN PLANOS Y ESPECIFICACIONES. EN CASO DE NO EXISTIR DISPONIBILIDAD DE ESPACIO, SE AJUSTARAN EN PROPORCION AL AREA DE MANERA QUE ESTE FUNCIONE CORRECTAMENTE.

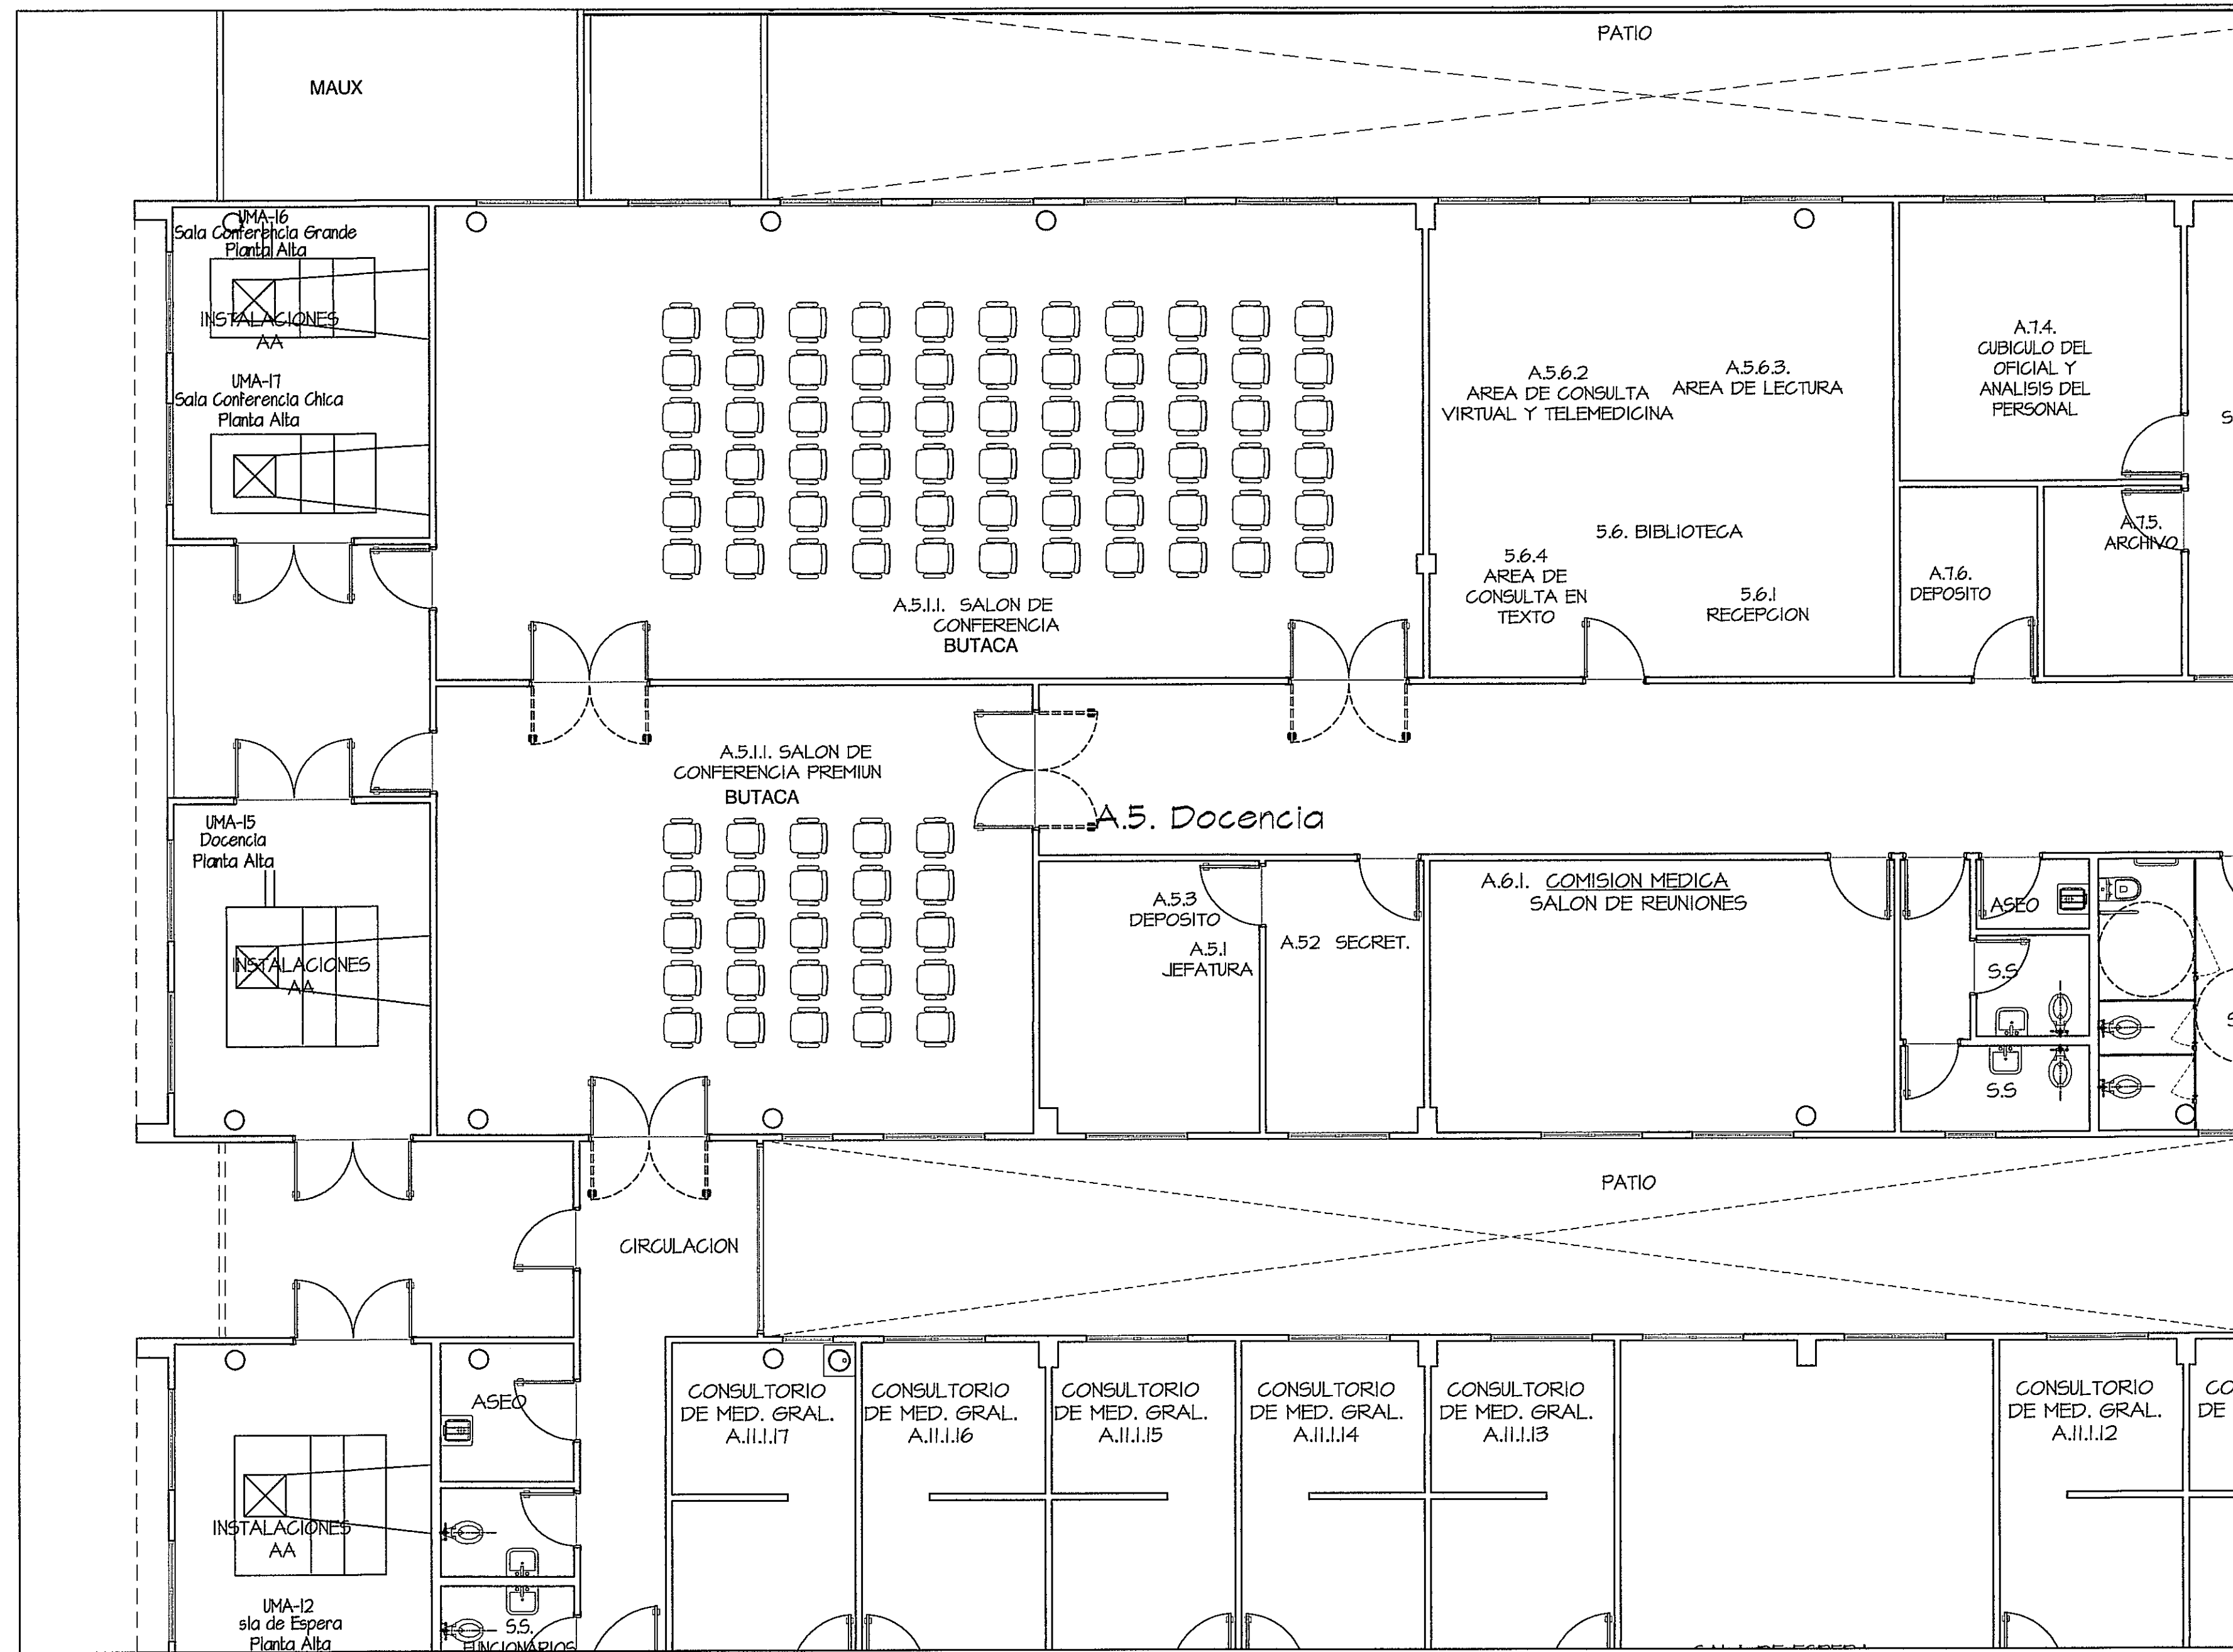


PLANTA DE MOBILIARIO - BUTACAS PARA SALON DE CONFERENCIAS PLANTA ALTA

escala 1:75

CUADRO DE SILLAS TIPO BUTACA PARA SALONES DE CONFERENCIA

SIMBOLO	NIVEL	SECTOR	CODIGO AMBIENTE	UBICACION	DESCRIPCION DEL MOBILIARIO	CANTIDAD	VER ESP. TECNICAS
BUTACA	PLANTA ALTA	DOCENCIA	A.5.1.1.	SALON DE CONFERENCIAS	SILLAS TIPO BUTACA	66	DIN-SB-2014-01-41
BUTACA	PLANTA ALTA	DOCENCIA	A.5.1.1.	SALON DE CONFERENCIAS	SILLAS TIPO BUTACA	25	DIN-SB-2014-01-41
						TOTAL = 91	

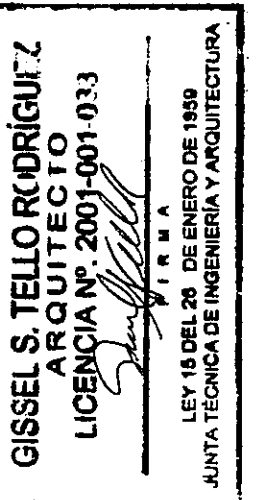

REVISIONES	ARQUITECTURA	ESTRUCTURA	CAMBIO A LOS ORIGINALES	FECHA	DESARROLLO	DEPARTAMENTO DE PROYECTO	Nº DE FOLIO	TOTAL
				2014			1	1

CAJA DE SEGURO SOCIAL	DIRECCION DE INGENIERIA Y ARQUITECTURA	DEPARTAMENTO DE DESARROLLO DE PROYECTOS
PROYECTO:	SUMINISTRO E INSTALACION DE SILLAS TIPO BUTACA PARA LOS SALONES DE CONFERENCIA DEL AREA DE DOCENCIA SERVICIOS DE SALUD DE LA NUEVA POLICLINICA MANUEL DE JESUS ROJAS	UBICACION: URB. VILLA MONICA, DISTRITO DE AGUADULCE, PROVINCIA DE COCLE, REPUBLICA PANAMA
INGENIERO MUNICIPAL	Arq. GISEL TELLO	Arq. GISEL TELLO