
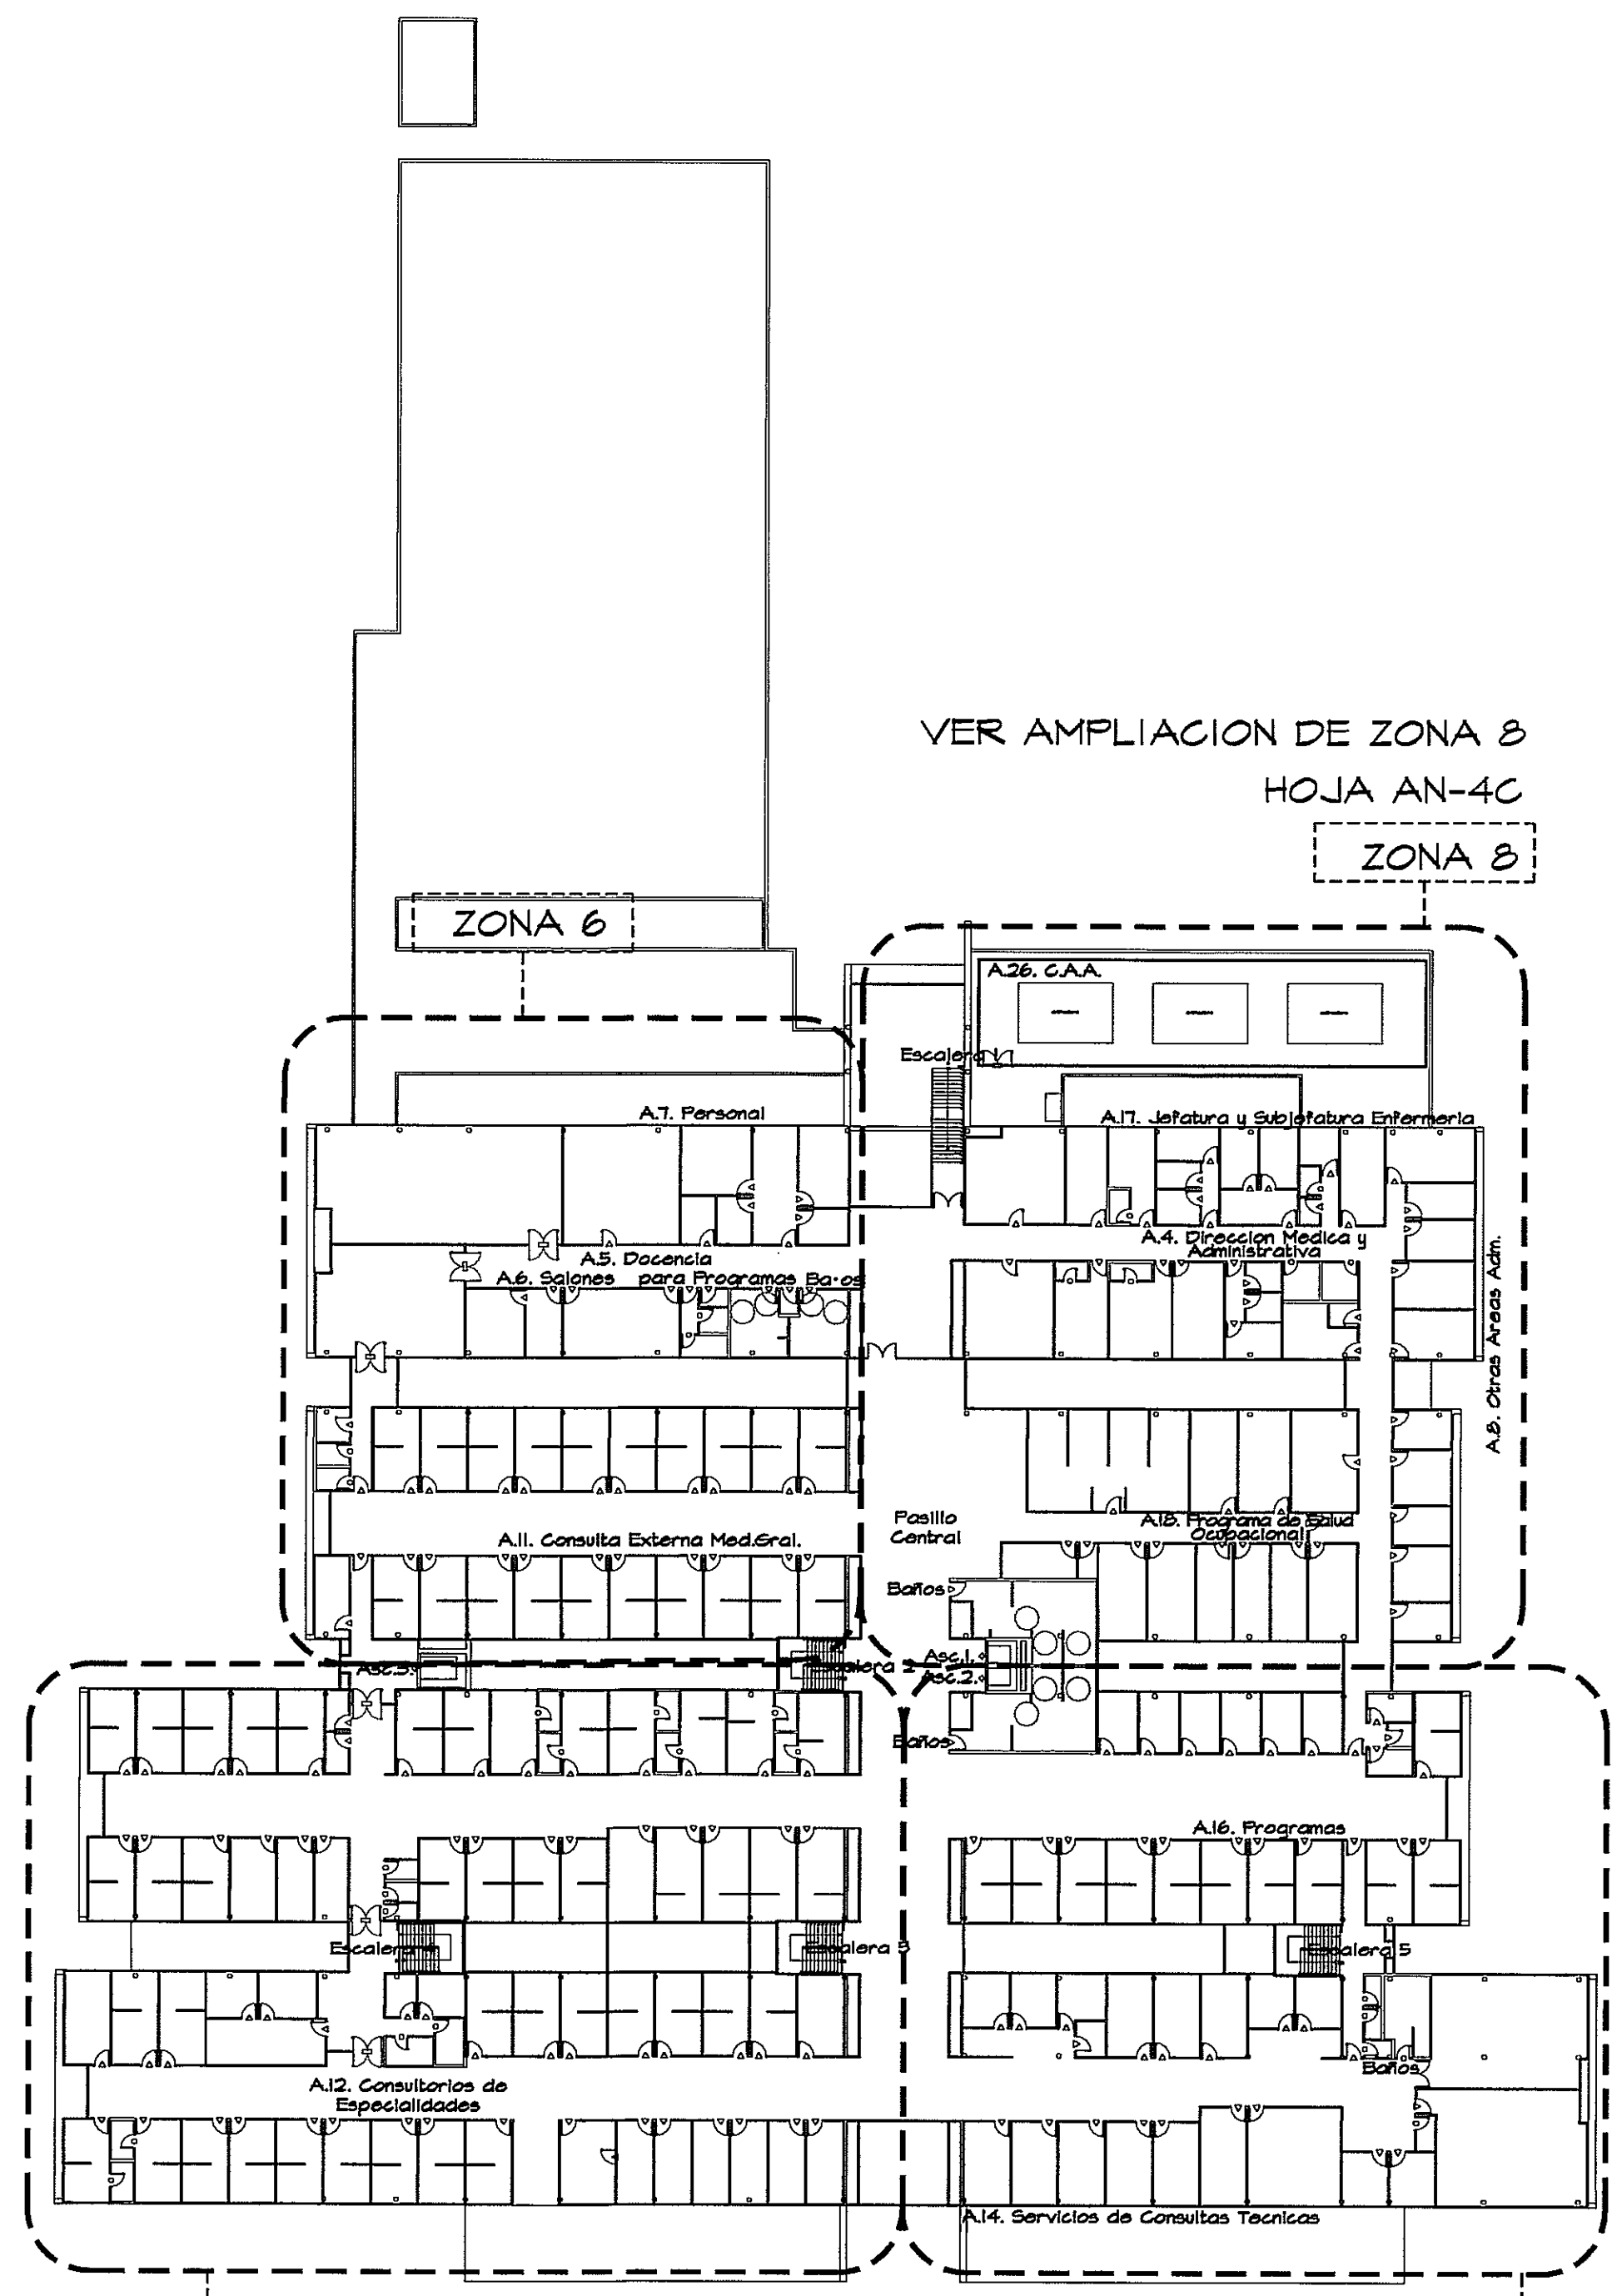


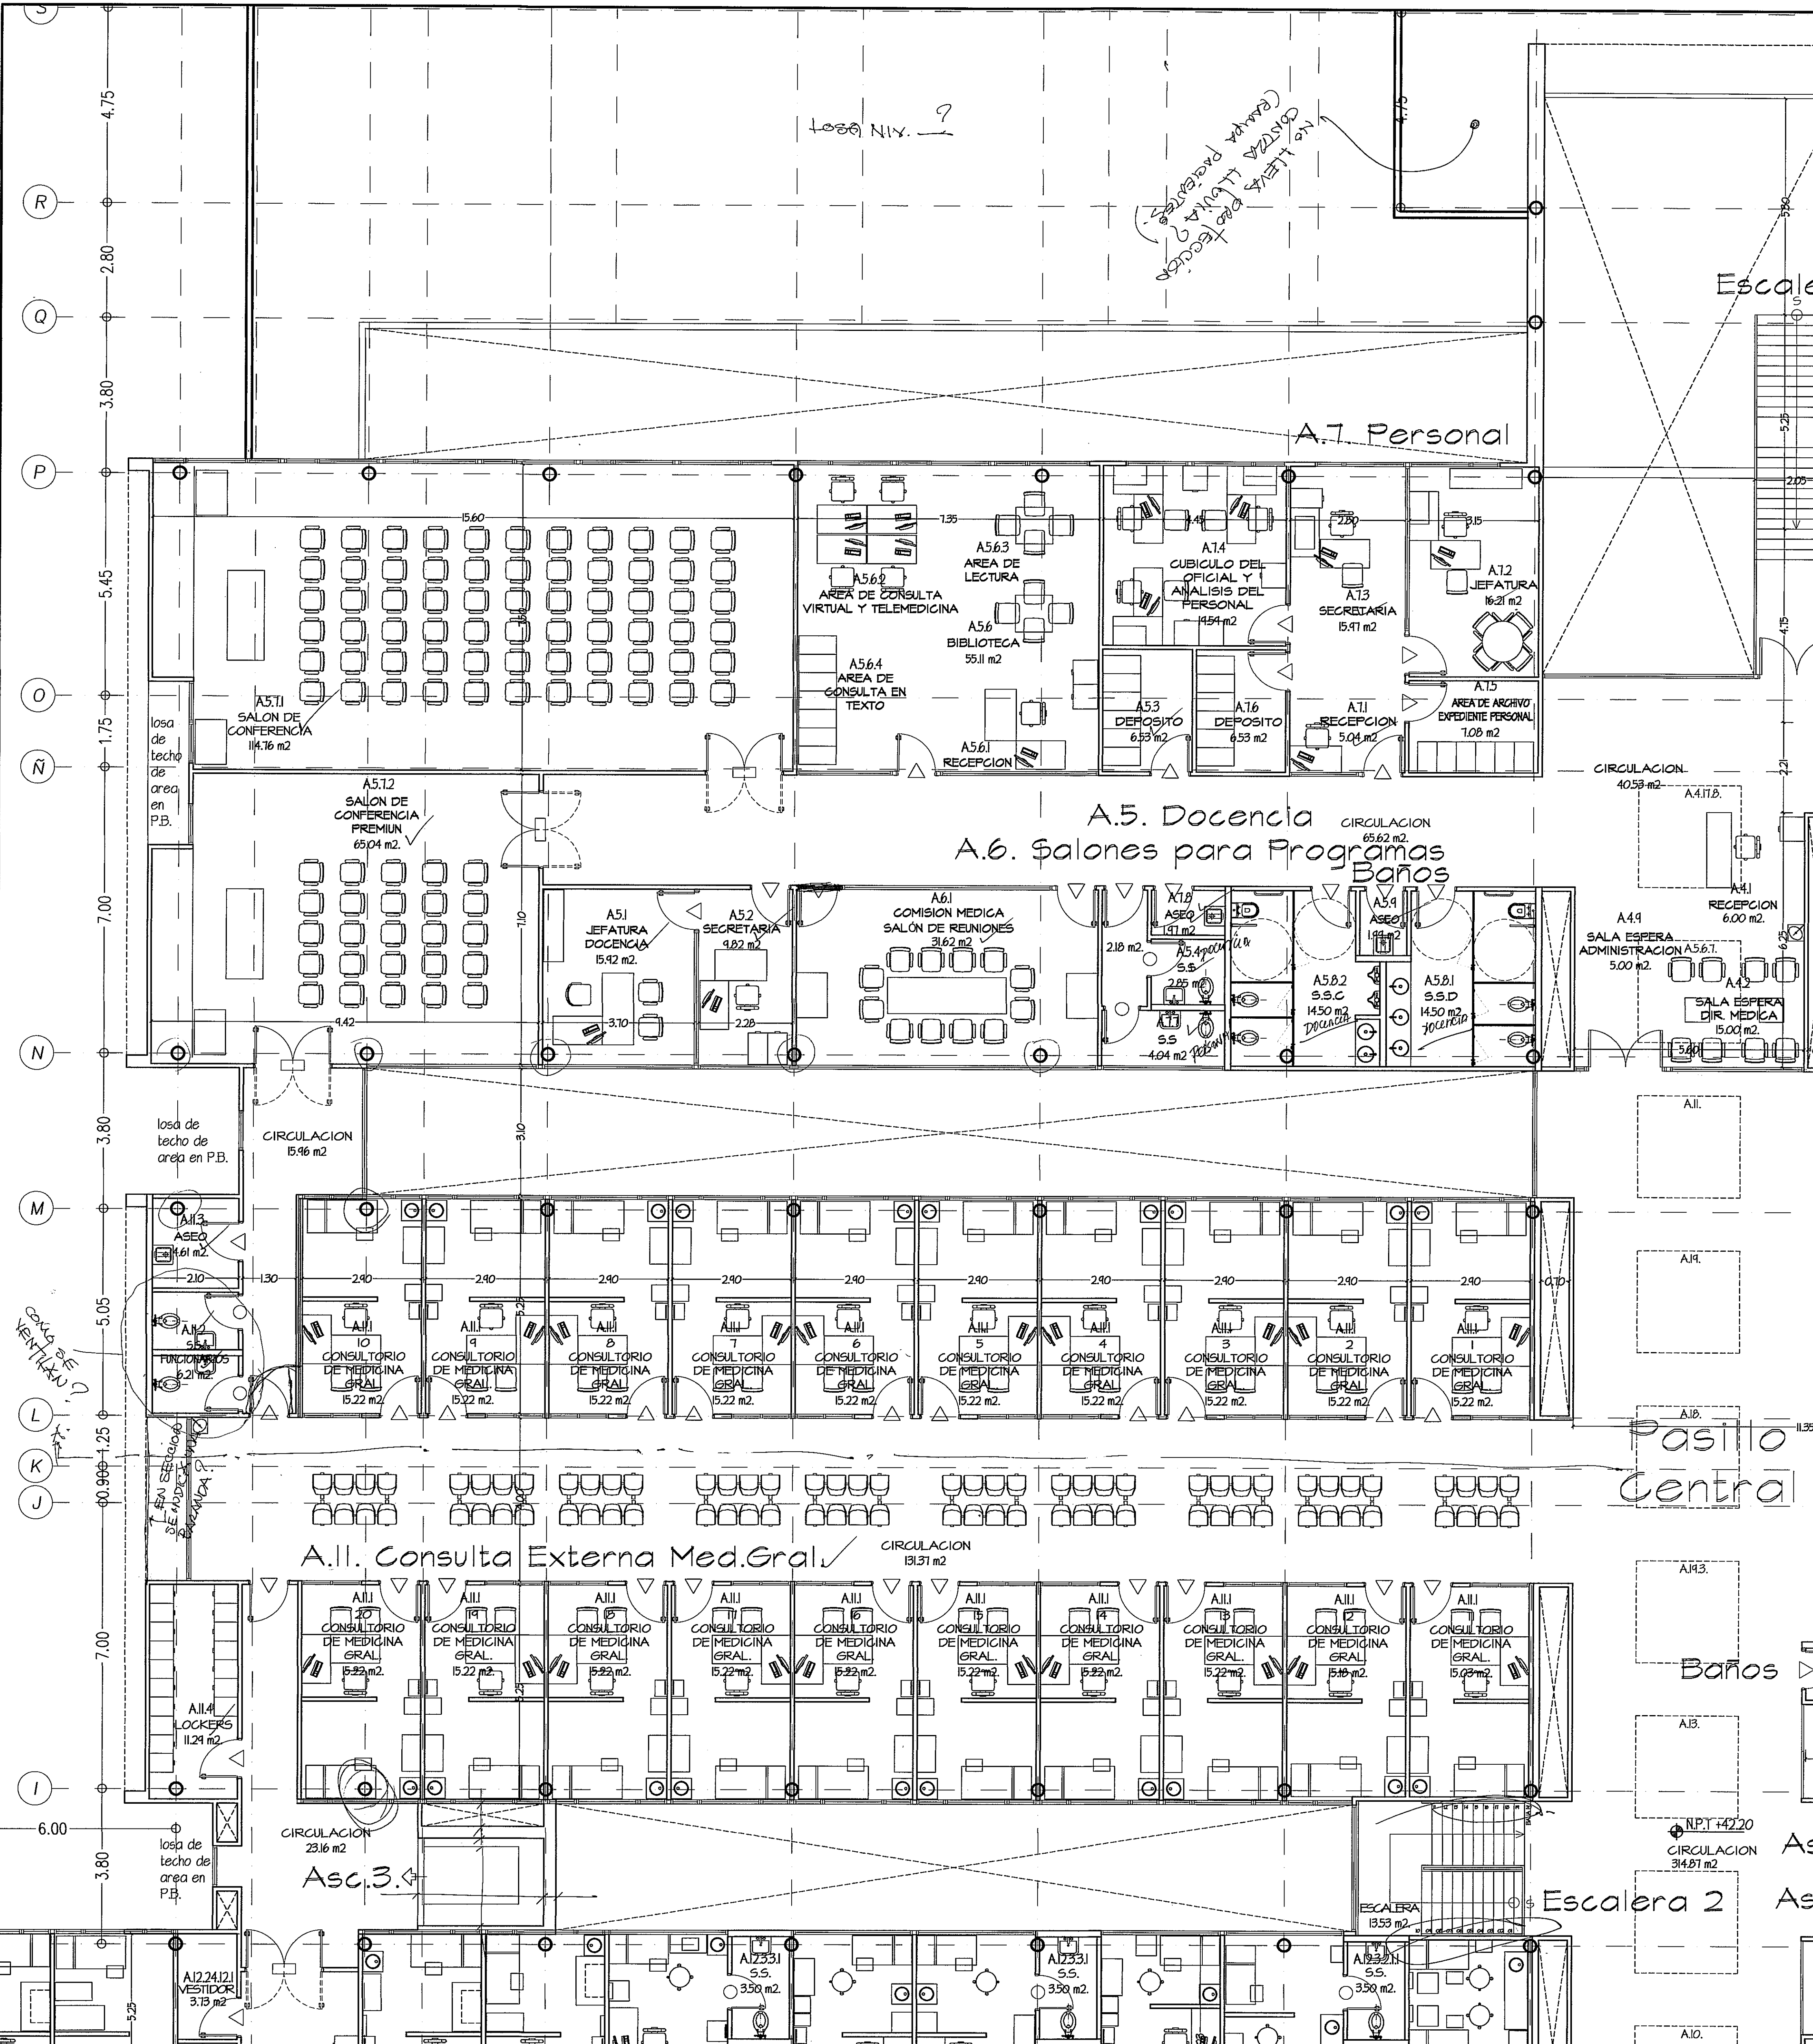


VER AMPLIACION DE ZONA 7
DE ZONA 7
HOJA AN-4B

VER AMPLIACION DE ZONA 9
HOJA AN-4D

GUIA DE AMPLIACIONES POR ZONAS
ESCALA: - 1/400
PLANTA ALTA (NIVEL 100)

AMPLIACION DE ZONA 6
PLANTA ALTA
ESCALA: - 1/75

OJO: UBICACION DE COLUMNAS
Consultorios de Medicina Gral.
Indicar pasillos de interconsulta
Indicar accesos de acceso personal a los salones

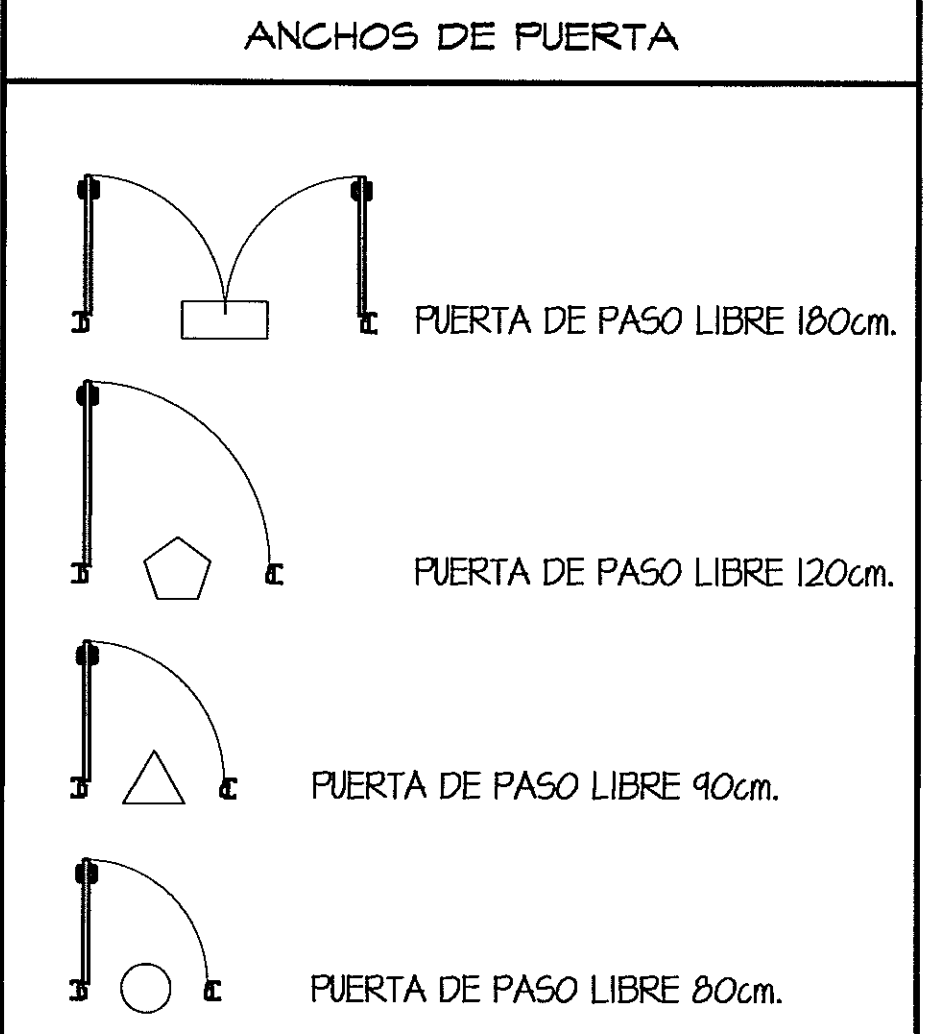

PROHIBIDA LA REPRODUCCION TOTAL O PARCIAL, Y EL USO DE SU CONTENIDO SIN EL CONSENTIMIENTO DE SU AUTOR.



POLICLINICA DR. MANUEL DE JESUS ROJAS

OLMEDO A. GOMEZ MARTINEZ
ARQUITECTO
LICENCIADO No. 2900001-103
FIRMA
Ley 16 del 26 de Enero de 1969
Escuela de Ingeniería y Arquitectura

Revision No.	FECHA
REVISION #1	23-AGO-2012
REVISION #2	17-SEPT-2012
REVISION #3	8-OCT-2012
REVISION #4	26-OCT-2012



DIRECCION NACIONAL DE
INFRAESTRUCTURA Y SERVICIOS
DE APOYO (DINSA)

JEFE DE
DEPARTAMENTO

DIRECTOR DE
INGENIERIA Y ARQUITECTURA

ANTEPROYECTO:
CONSTRUCCION DE NUEVO EDIFICIO INSTITUCIONAL
POLICLINICA DR. MANUEL DE JESUS ROJAS
PROPIEDAD DE LA CAJA DEL SEGURO SOCIAL DE PANAMA
UBICADO EN LA URB. VILLA MONICA, CARRETERA INTERAMERICANA
DISTRITO DE AGUADULCE, PROV. DE COCLE, REPUBLICA DE PANAMA

DIRECTOR DE OBRAS Y CONSTRUCCIONES MUNICIPALES
PLANTA ALTA. AMPL. ZONA 6

riva s.a.
S.A.I.I.C.F.A.

AN-4A

REVISION:
ARG. OLMEDO GOMEZ
REVISION:
SERTA
DESARROLLO:
SERTA
FECHA:
2012
PROYECTO No.
2012-DES-014

HOJA No.
10 DE **22**