

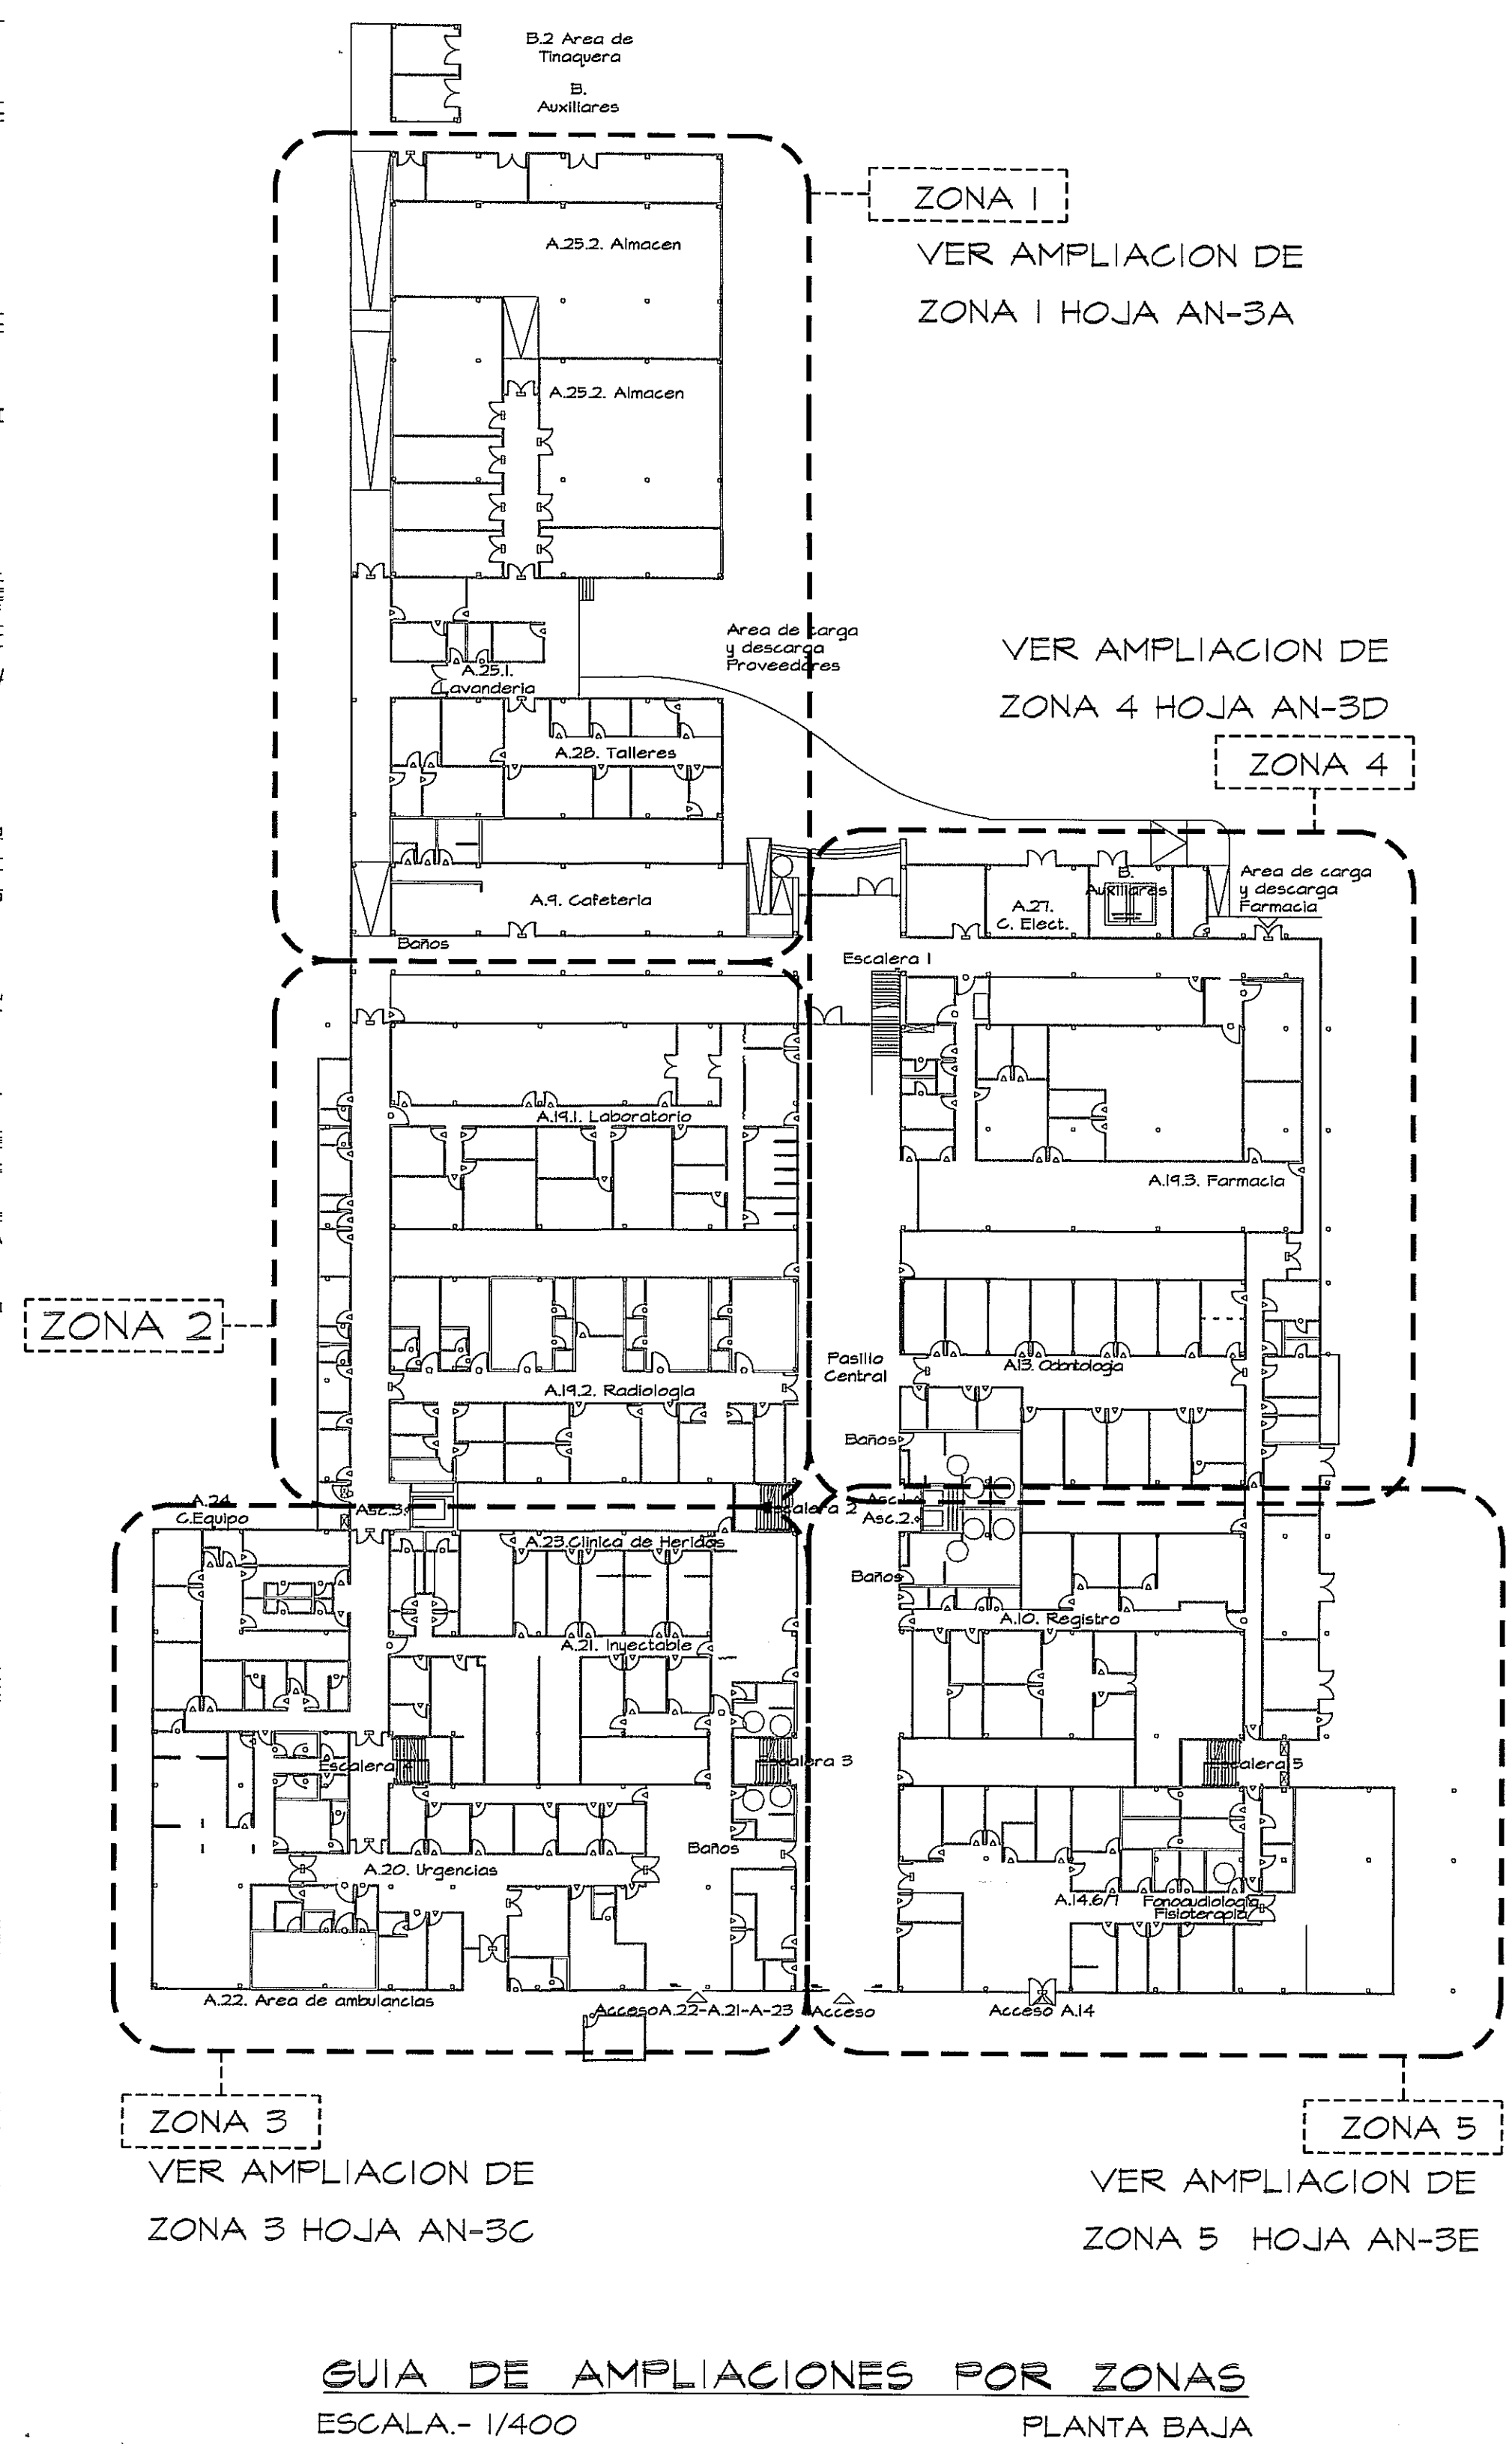


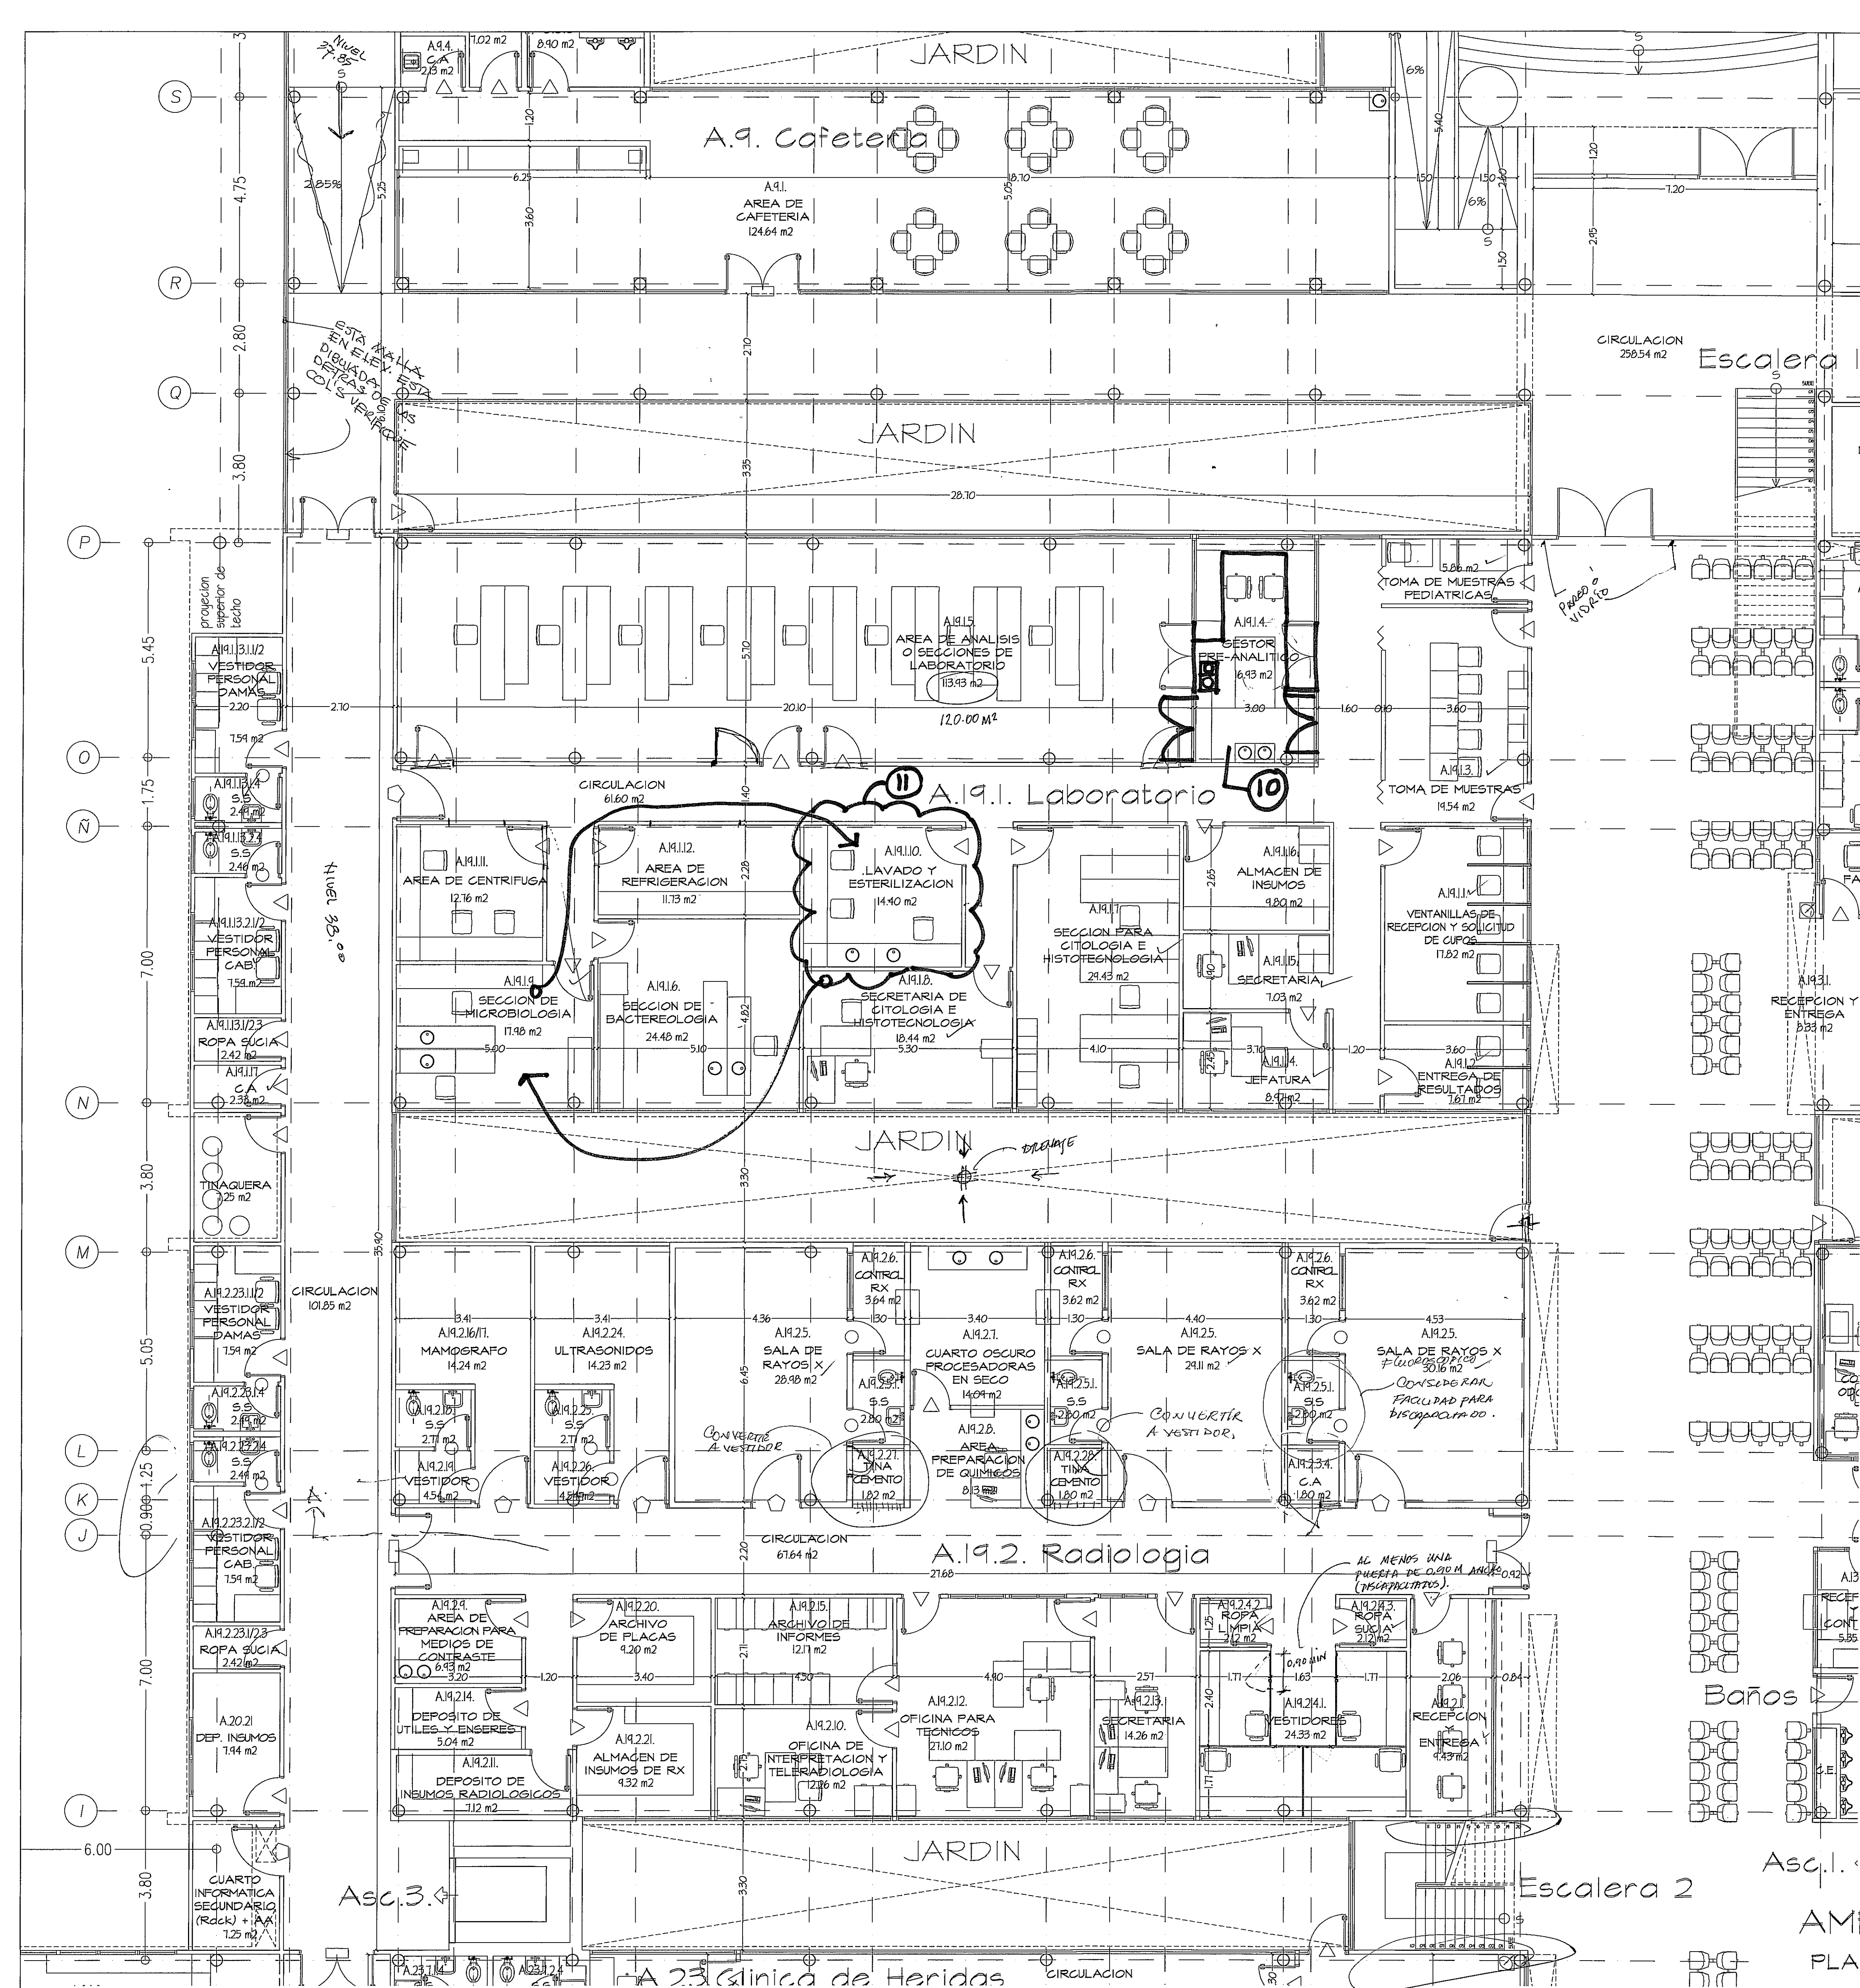

- 1 Identificar ducha de Emergencia - A.19.1.22
- 2 Incorporar lavamanos dobles A muebles - A.19.1.5 A.19.1.7
- 3 Considerar un juego de puertas dobles para la Sección del Laboratorio

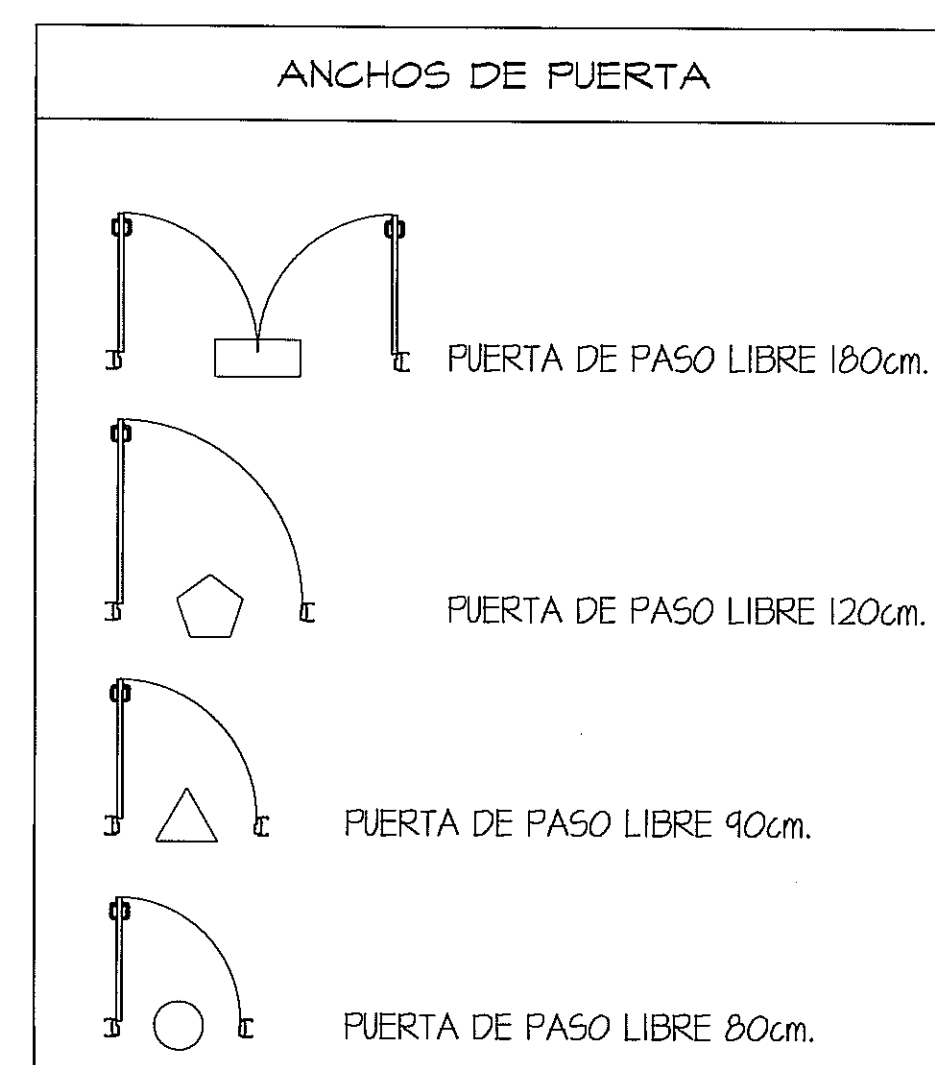


AMPLIACION DE ZONA 2
PLANTA BAJA ESCALA: - 1/75

PROHIBIDA LA REPRODUCCION TOTAL O PARCIAL, Y EL USO DE SU CONTENIDO SIN EL CONSENTIMIENTO DE SU AUTOR.



Revisado por
Johana Cevallos
12/11/12.

OLMEDO A. GOMEZ MARTINEZ
ARQUITECTO
LICENCIADO No. 2006-01-103
P.R. 100
Ley 15 del 26 de Enero de 1999
Planta Técnica de Ingeniería y Arquitectura

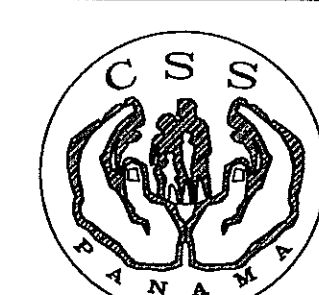

DIRECCION NACIONAL DE
INFRAESTRUCTURA Y SERVICIOS
DE APOYO (DINISA)

JEFE DE
DEPARTAMENTO

DIRECTOR DE
INGENIERIA Y ARQUITECTURA

ANTEPROYECTO:
CONSTRUCCION DE NUEVO EDIFICIO INSTITUCIONAL
POLICLINICA DR. MANUEL DE JESUS ROJAS
PROPIEDAD DE LA CAJA DEL SEGURO SOCIAL DE PANAMA
UBICADO EN LA URB. VILLA MONICA, CARRETERA INTERAMERICANA
DISTRITO DE AGUADULCE, PROV. DE COCLE, REPUBLICA DE PANAMA

DIRECTOR DE OBRAS Y CONSTRUCCIONES MUNICIPALES
PLANTA BAJA. AMPL. ZONA 2

riva s.a.
S.A.I.I.C.F.A.

AN-3B

REVISION:
ARQ. OLMEDO GOMEZ
REVISION:
SERTA
DESARROLLO:
SERTA
FECHA:
2012
PROYECTO No.
2012-DES-014

HOJA No.
5 DE 22