



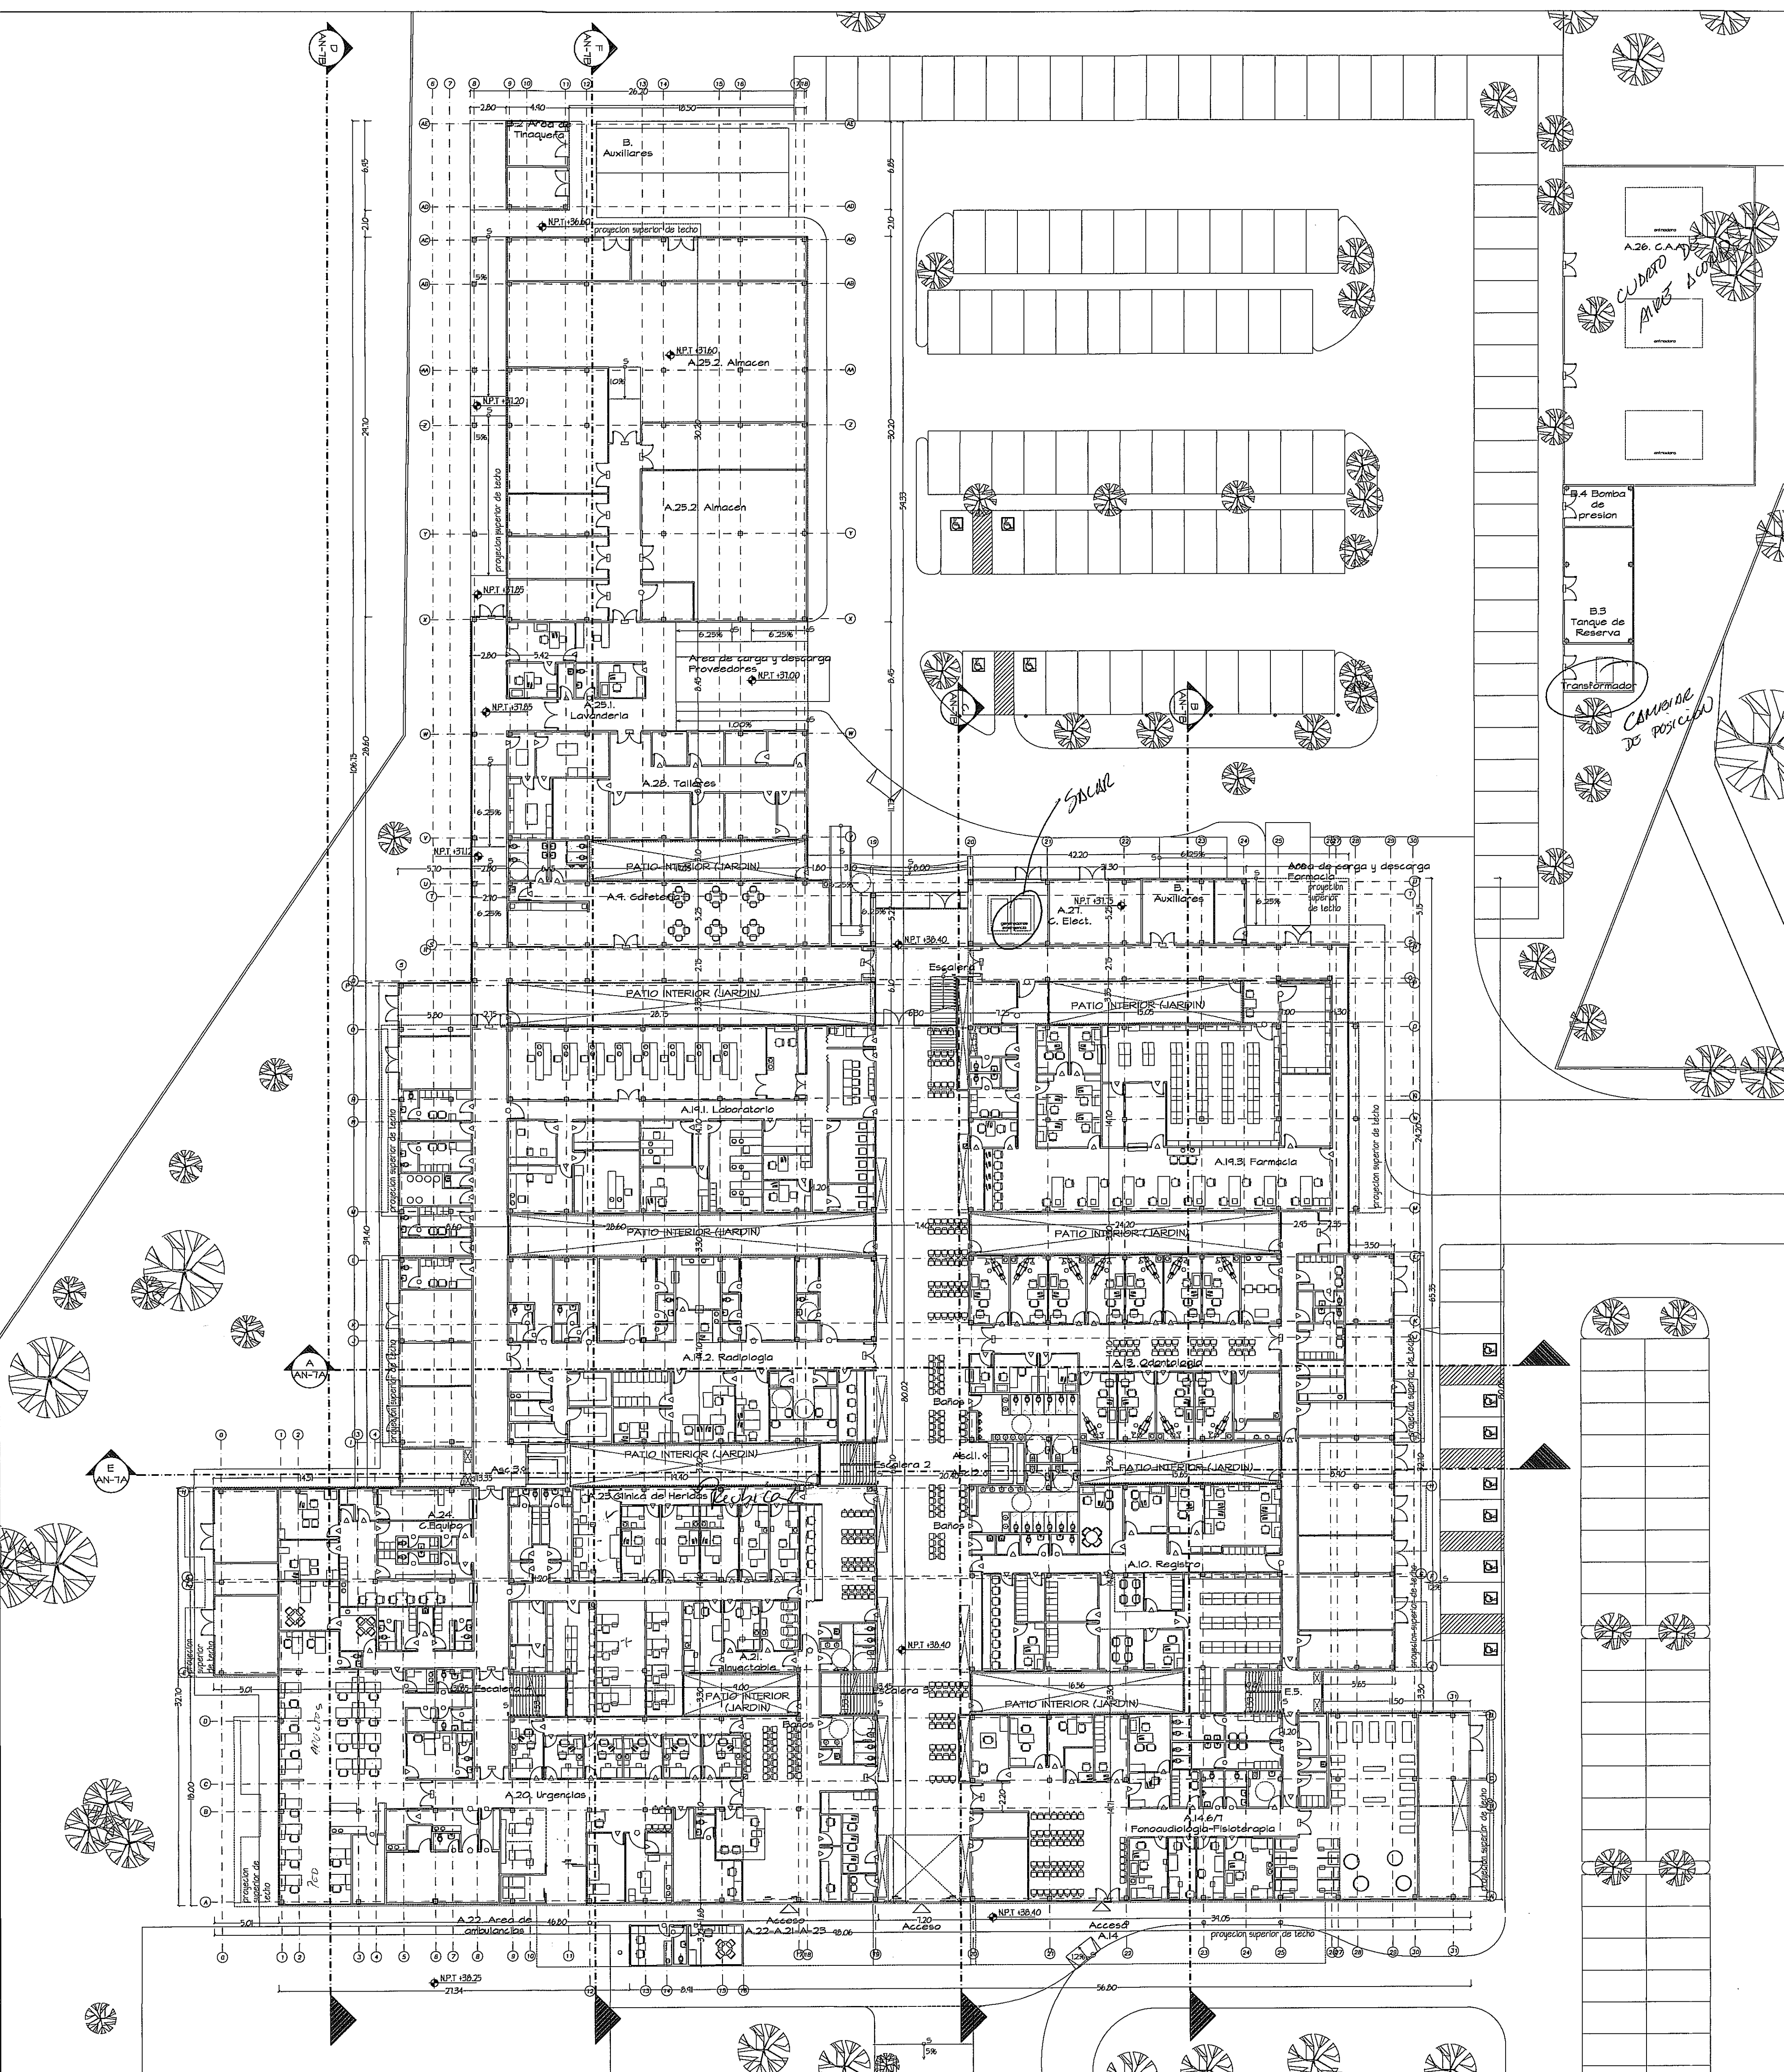

PLANTA BAJA ARQUITECTONICA (NIVEL 000)
ESCALA: - 1/250

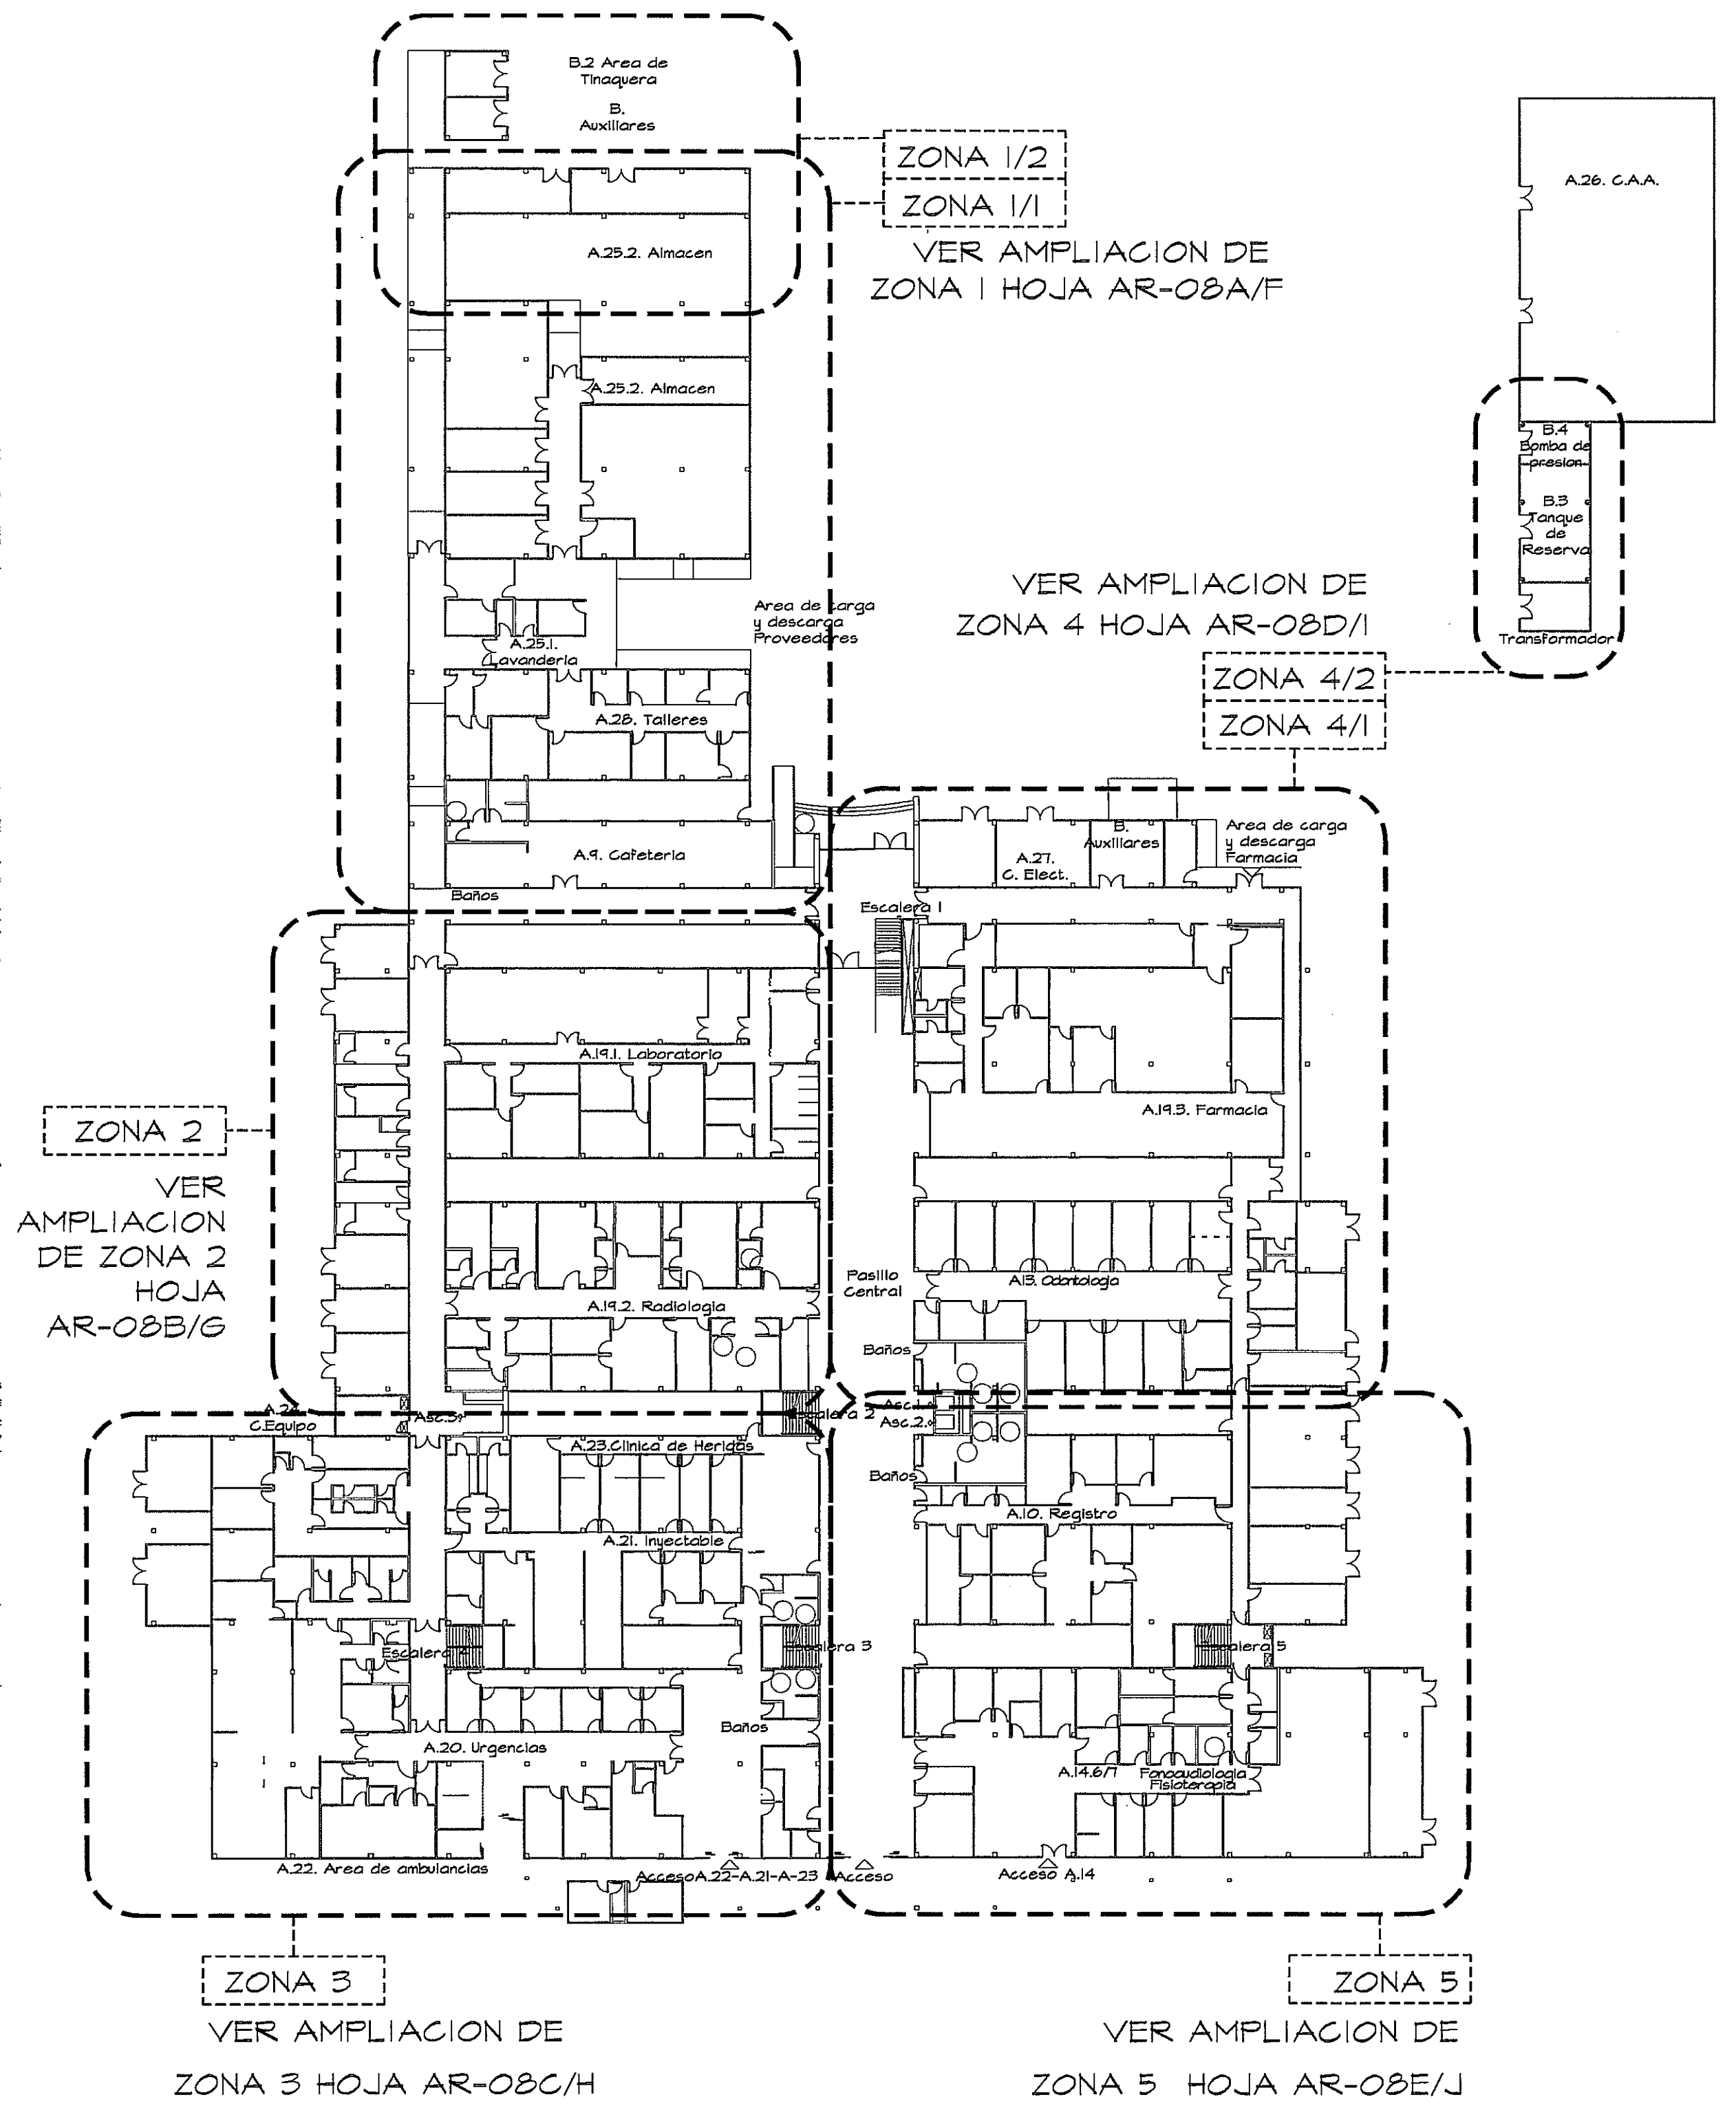

GUIA DE AMPLIACIONES POR ZONAS
ESCALA: - 1/400 PLANTA BAJA (NIVEL 000)

PROHIBIDA LA REPRODUCCION TOTAL O PARCIAL, Y EL USO DE SU CONTENIDO SIN EL CONSENTIMIENTO DE SU AUTOR.

POLICLINICA DR. MANUEL DE JESUS ROJAS

Revision No.	FECHA		DIRECCION NACIONAL DE INFRAESTRUCTURA Y SERVICIOS DE APOYO (DINSA)	PROYECTO: CONSTRUCCION DE NUEVO EDIFICIO INSTITUCIONAL POLICLINICA DR. MANUEL DE JESUS ROJAS PROPIEDAD DE LA CAJA DEL SEGURO SOCIAL DE PANAMA UBICADO EN LA URB. VILLA MONICA, CARRETERA INTERAMERICANA DISTRITO DE AGUADULCE, PROV. DE COGLE, REPUBLICA DE PANAMA	DISEÑO ARQUITECTONICO: ARO. OLMEDO GOMEZ/SERTA	riva s.a. S.A.I.C.F.A.	REVISION: ARO. OLMEDO GOMEZ
					ESTRUCTURA: ING. JUAN RAUL DIAZ		REVISION: SERTA
					ELECTRICIDAD: ING. MANUEL PADILLA		DESARROLLO: SERTA
					SISTEMAS ESPECIALES: ING. DORANSE HURTADO		FECHA: 2012
					PLOMERIA: ING. CARLOS TRIBALDOS	AR-8	PROYECTO No. 2012-DES-014
					AIRE ACONDICIONADO: ING. OSVALDO ADAMES		HOJA No.
					GASES MEDICOS: ING. VICENTE PEÑALOZA		10 DE 92
				DIRECTOR DE OBRAS Y CONSTRUCCIONES MUNICIPALES			
				PLANTA BAJA GENERAL (NIVEL 000)			