
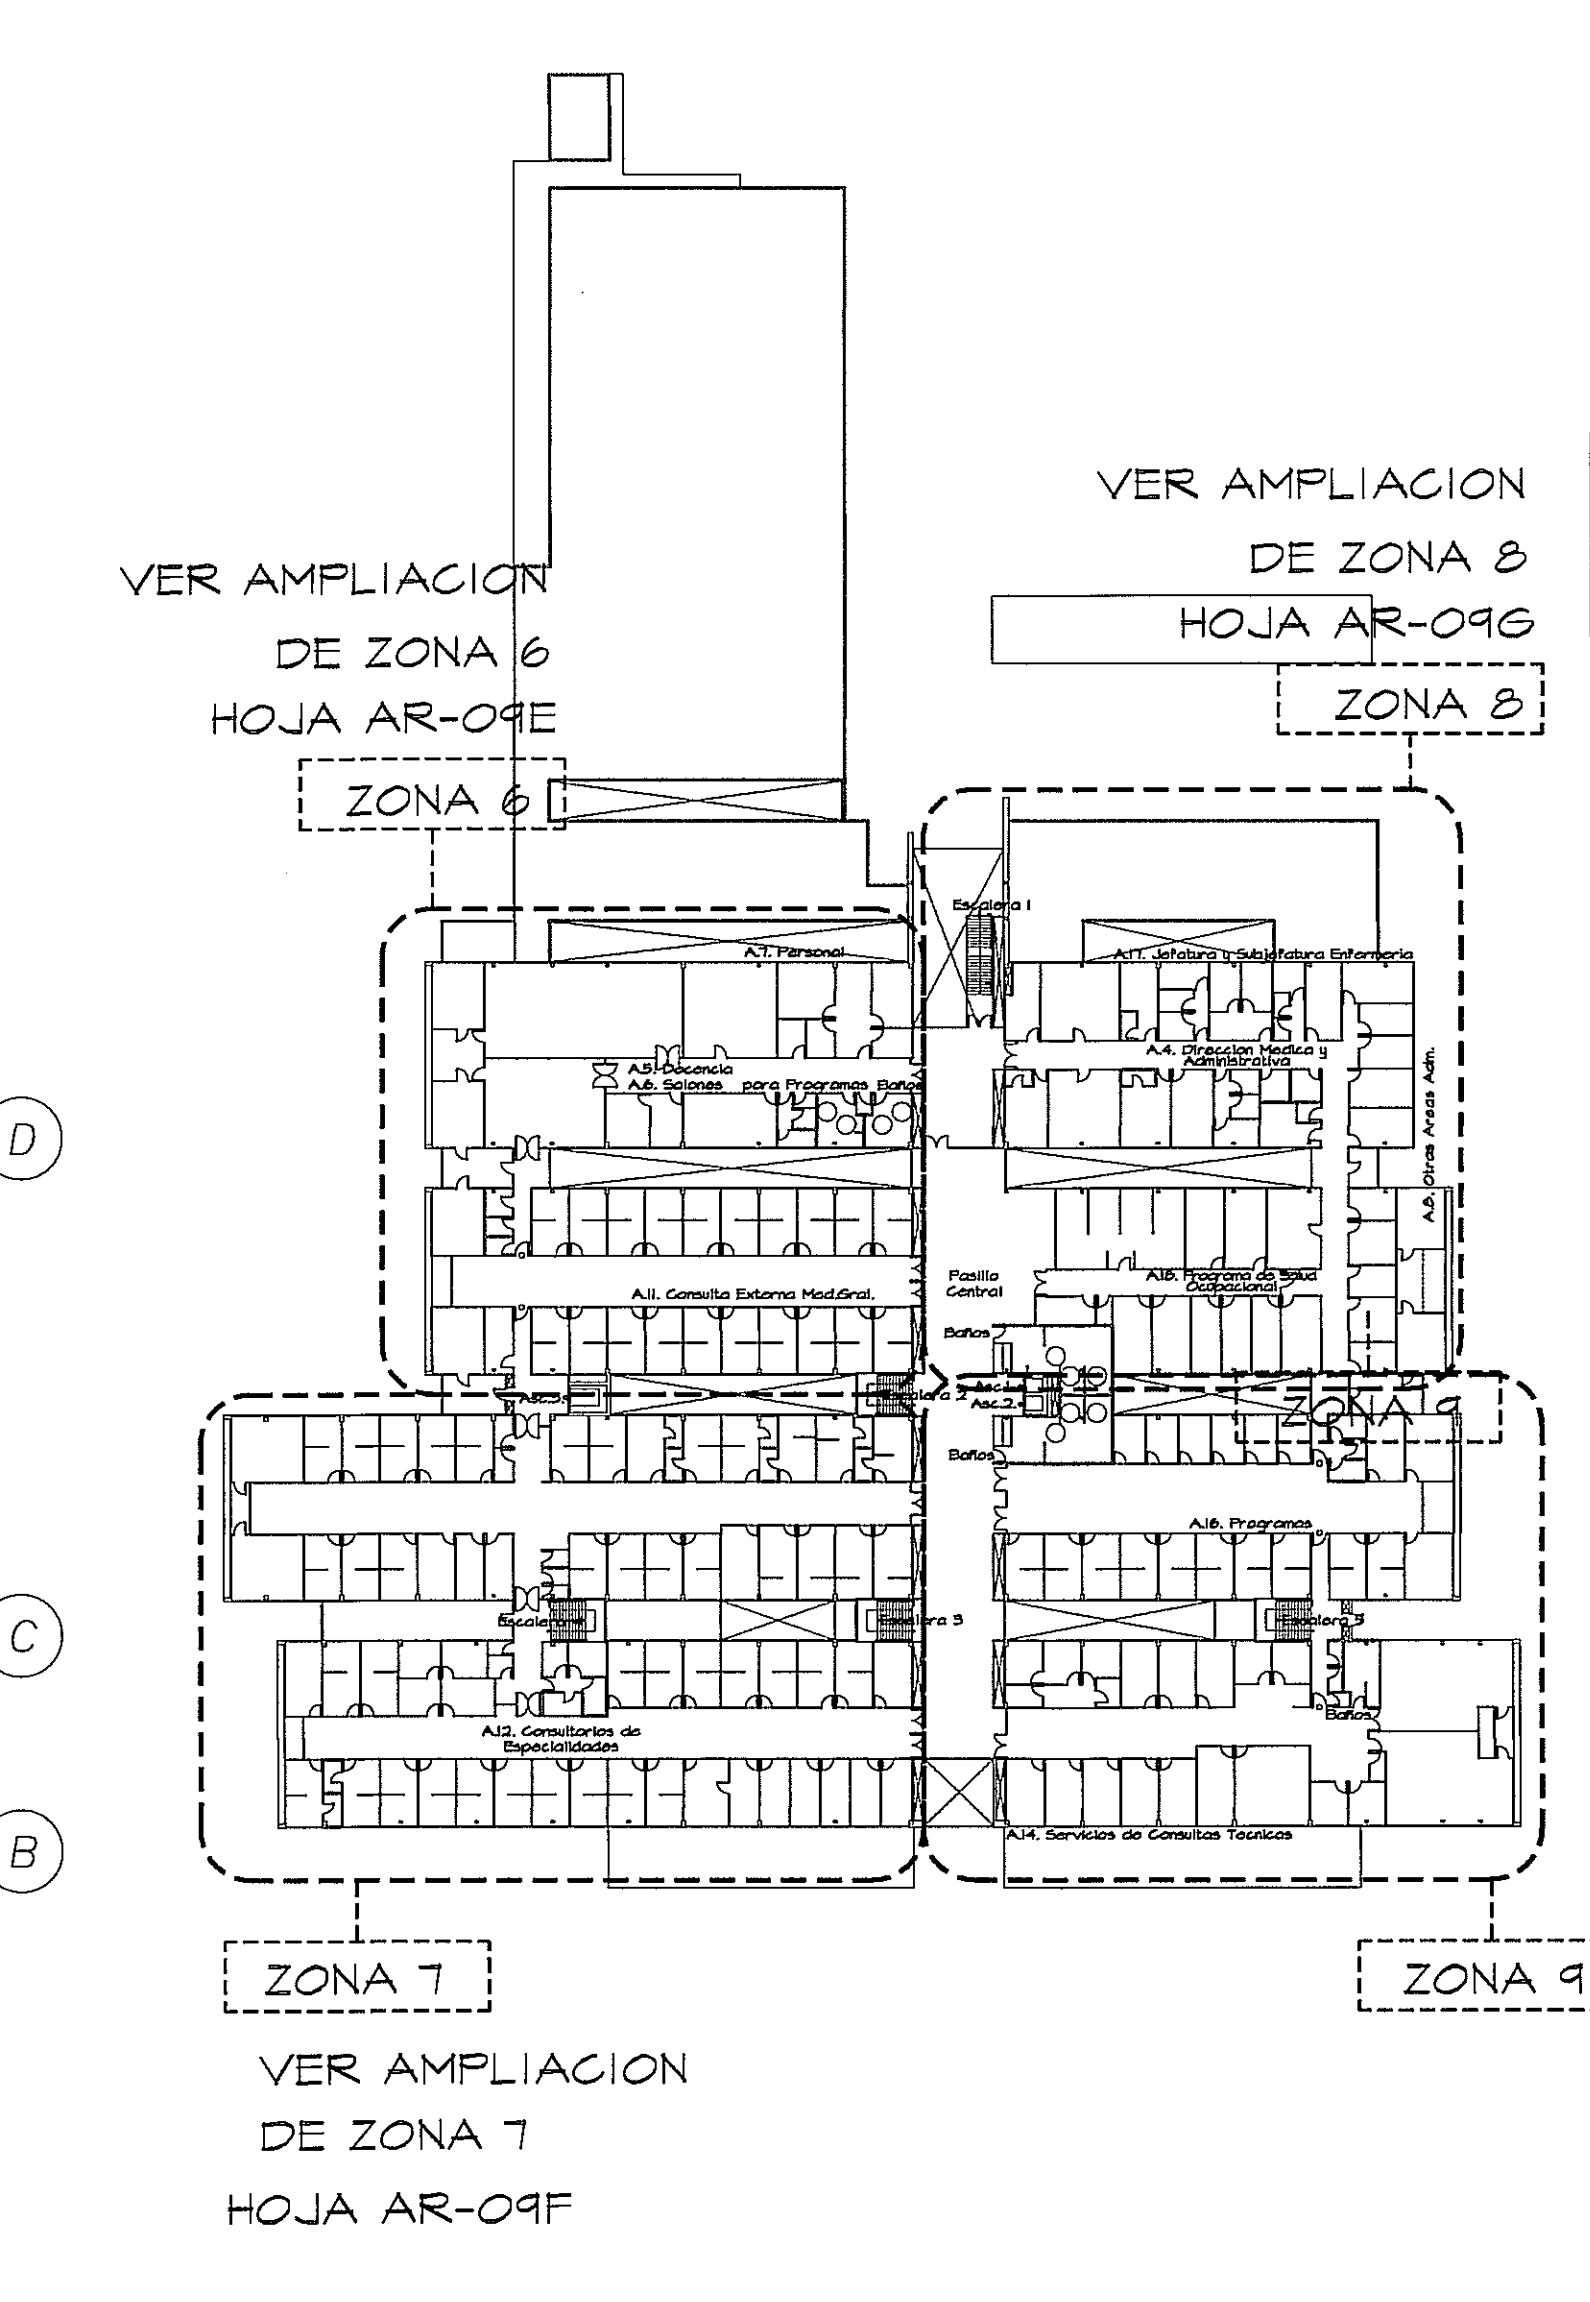


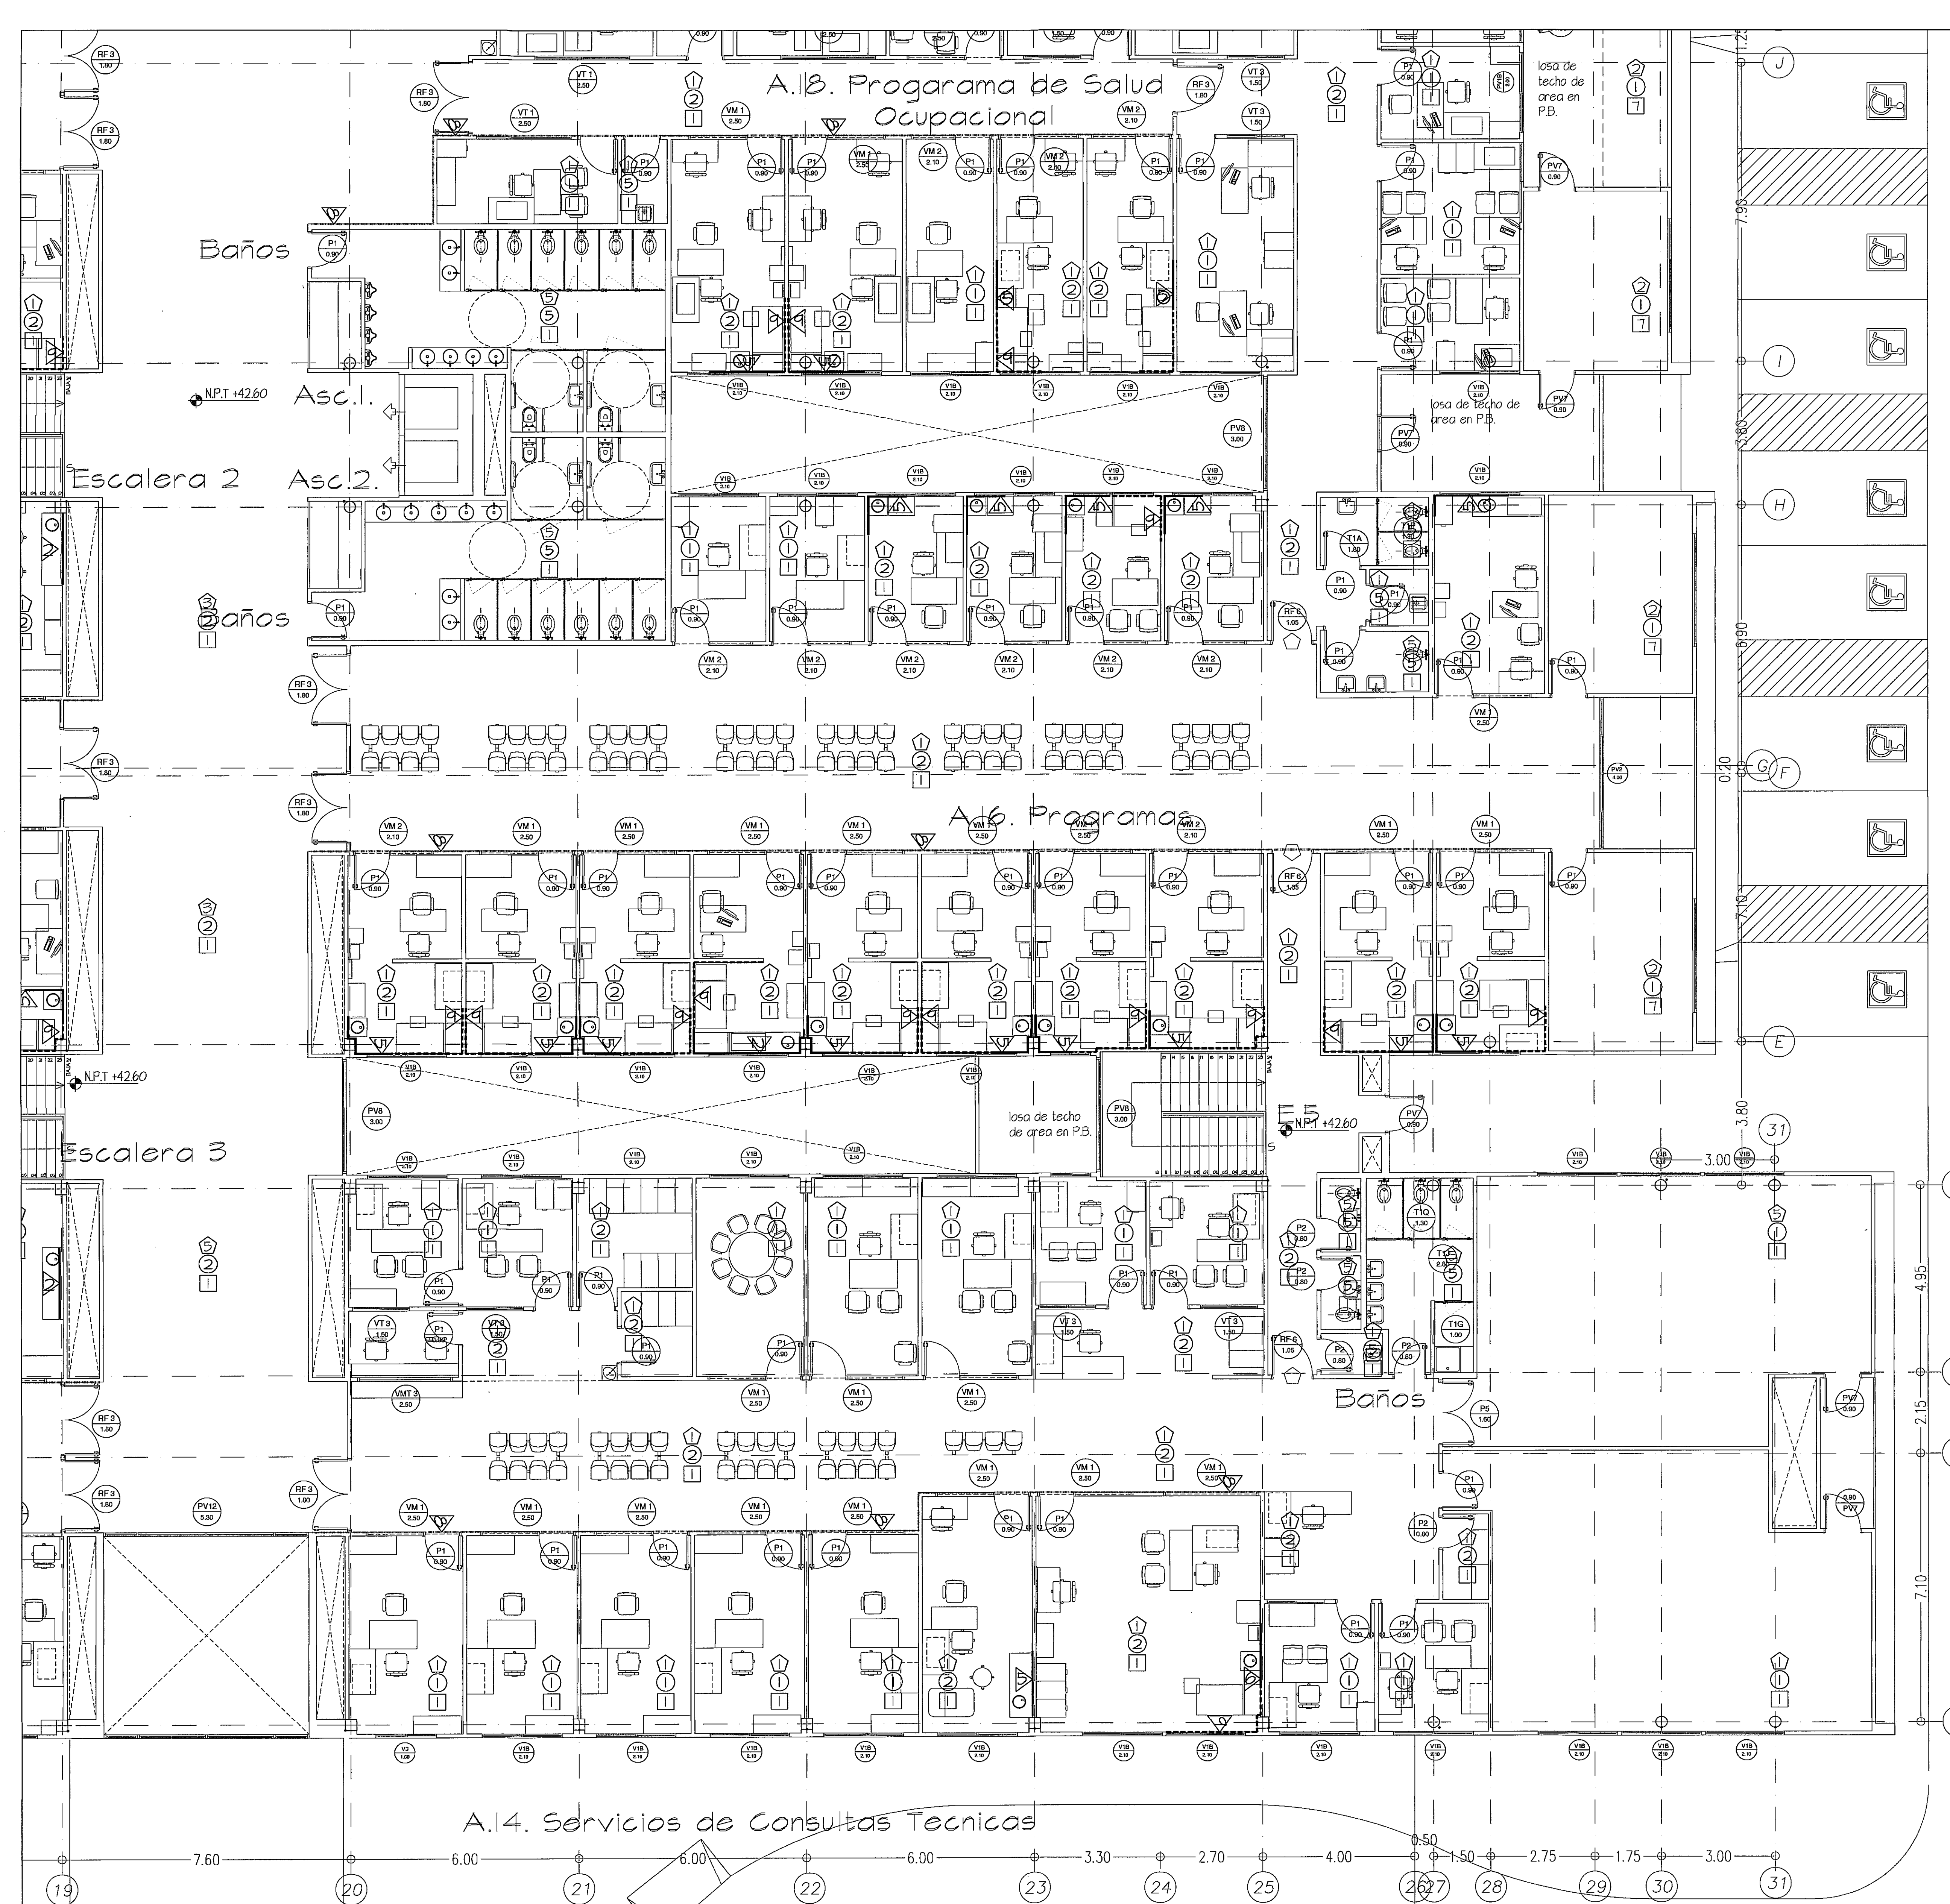

VER AMPLIACION DE ZONA 6 HOJA AR-09E

VER AMPLIACION DE ZONA 8 HOJA AR-09G

ZONA 6

ZONA 7

VER AMPLIACION DE ZONA 7 HOJA AR-09F

ZONA 9

GUÍA DE AMPLIACIONES POR ZONAS

ESCALA - 1/600

PLANTA ALTA

AMPLIACION DE ZONA 9

PLANTA ALTA

ESCALA - 1/75

* TIPO DE ACABADO: VER CUADRO DE ACABADOS EN PLANO AR-ITA

PROHIBIDA LA REPRODUCCION TOTAL O PARCIAL, Y EL USO DE SU CONTENIDO SIN EL CONSENTIMIENTO DE SU AUTOR.

POLICLINICA DR. MANUEL DE JESUS ROJAS

Revision No.	FECHA		DIRECCION NACIONAL DE INFRAESTRUCTURA Y SERVICIOS DE APOYO (DINISA)	DIRECCION DE OBRAS Y CONSTRUCCIONES MUNICIPALES	ANTEPROYECTO: CONSTRUCCION DE NUEVO EDIFICIO INSTITUCIONAL POLICLINICA DR. MANUEL DE JESUS ROJAS PROPIEDAD DE LA CAJA DEL SEGURO SOCIAL DE PANAMA UBICADO EN LA URB. VILLA MONICA, CARRETERA INTERAMERICANA DISTRITO DE AGUADULCE, PROV. DE COCLE, REPUBLICA DE PANAMA	DISEÑO ARQUITECTONICO: ARG. OLMEDO GOMEZ/SERTA ESTRUCTURA: ING. JUAN RAUL DIAZ ELECTRICIDAD: ING. MANUEL PADILLA SISTEMAS ESPECIALES: ING. DORANSE HURTADO PLOMERIA: ING. CARLOS TRIBALDOS AIRE ACONDICIONADO: ING. OSVALDO ADAMES GASES MEDICOS: ING. VICENTE PERALLOZA		REVISION: ARG. OLMEDO GOMEZ/SERTA REVISION: SERTA DESARROLLO: SERTA FECHA: 2012 PROYECTO No. 2012-DES-014 HOJA No. 30 DE 96
		JEFE DE DEPARTAMENTO	DIRECTOR DE INGENIERIA Y ARQUITECTURA		PLANTA ALTA. MOBILIARIO. ZONA 9			AR-09H