



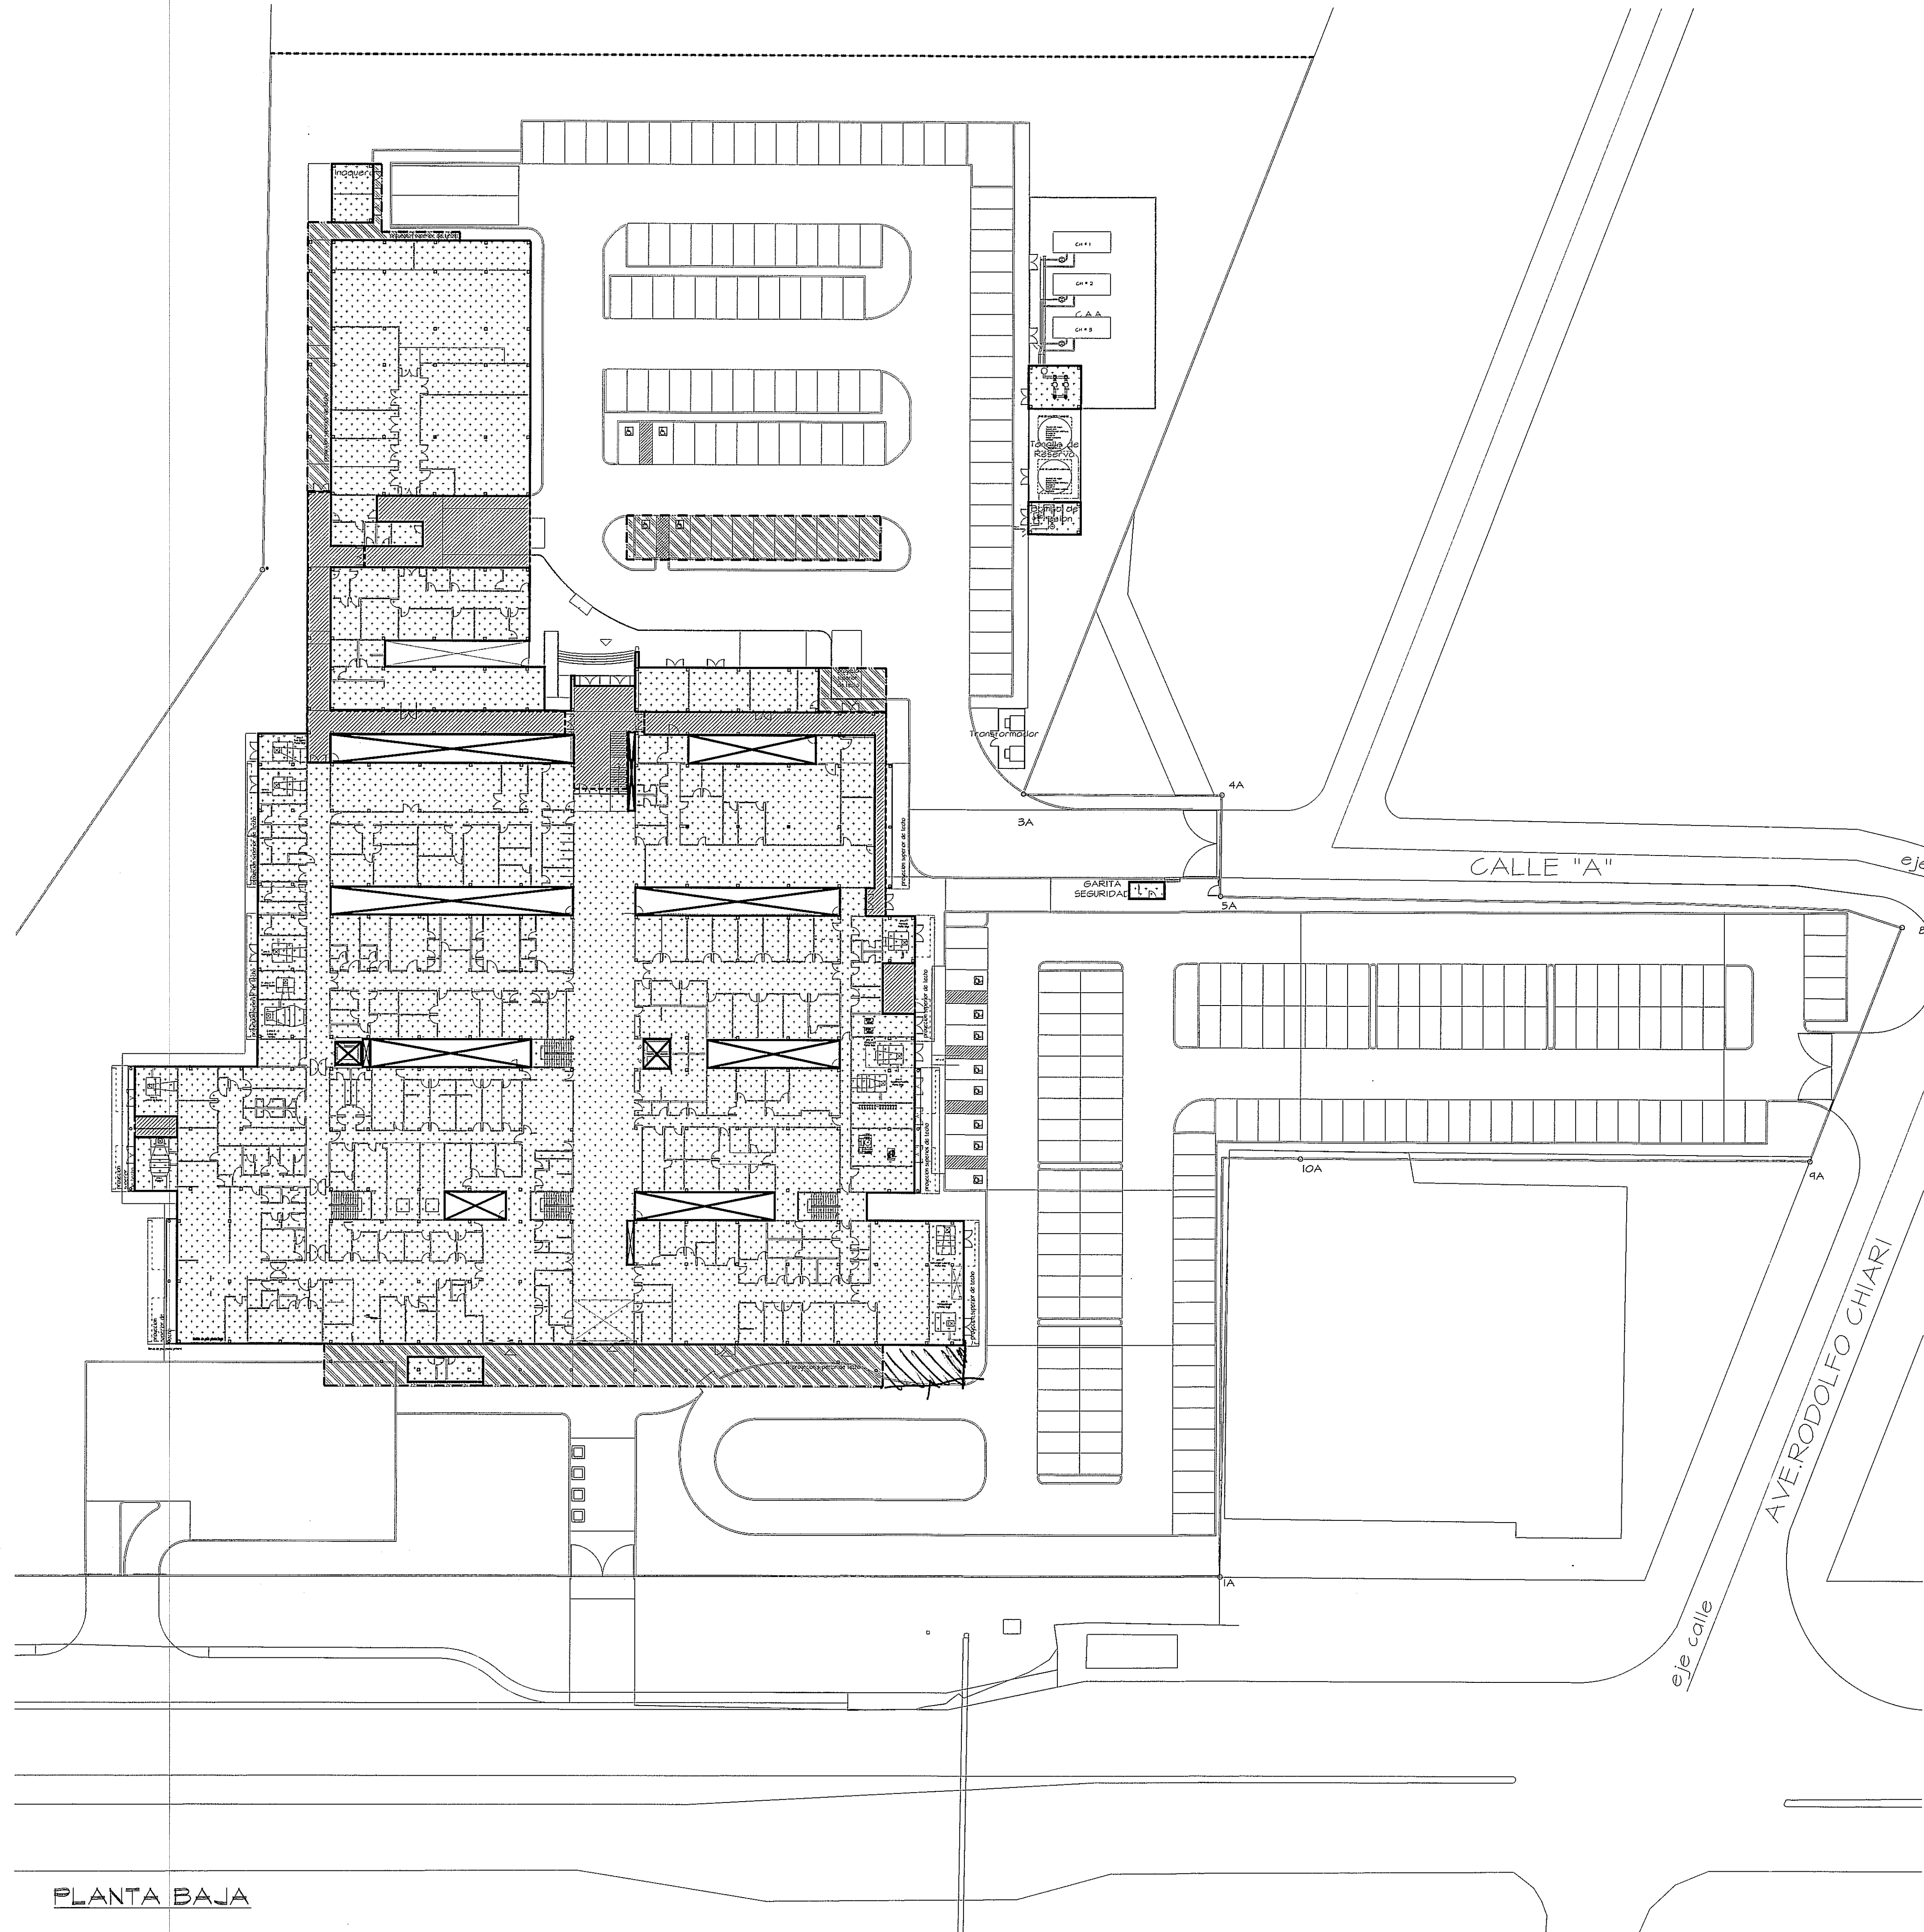

PLANTA BAJA

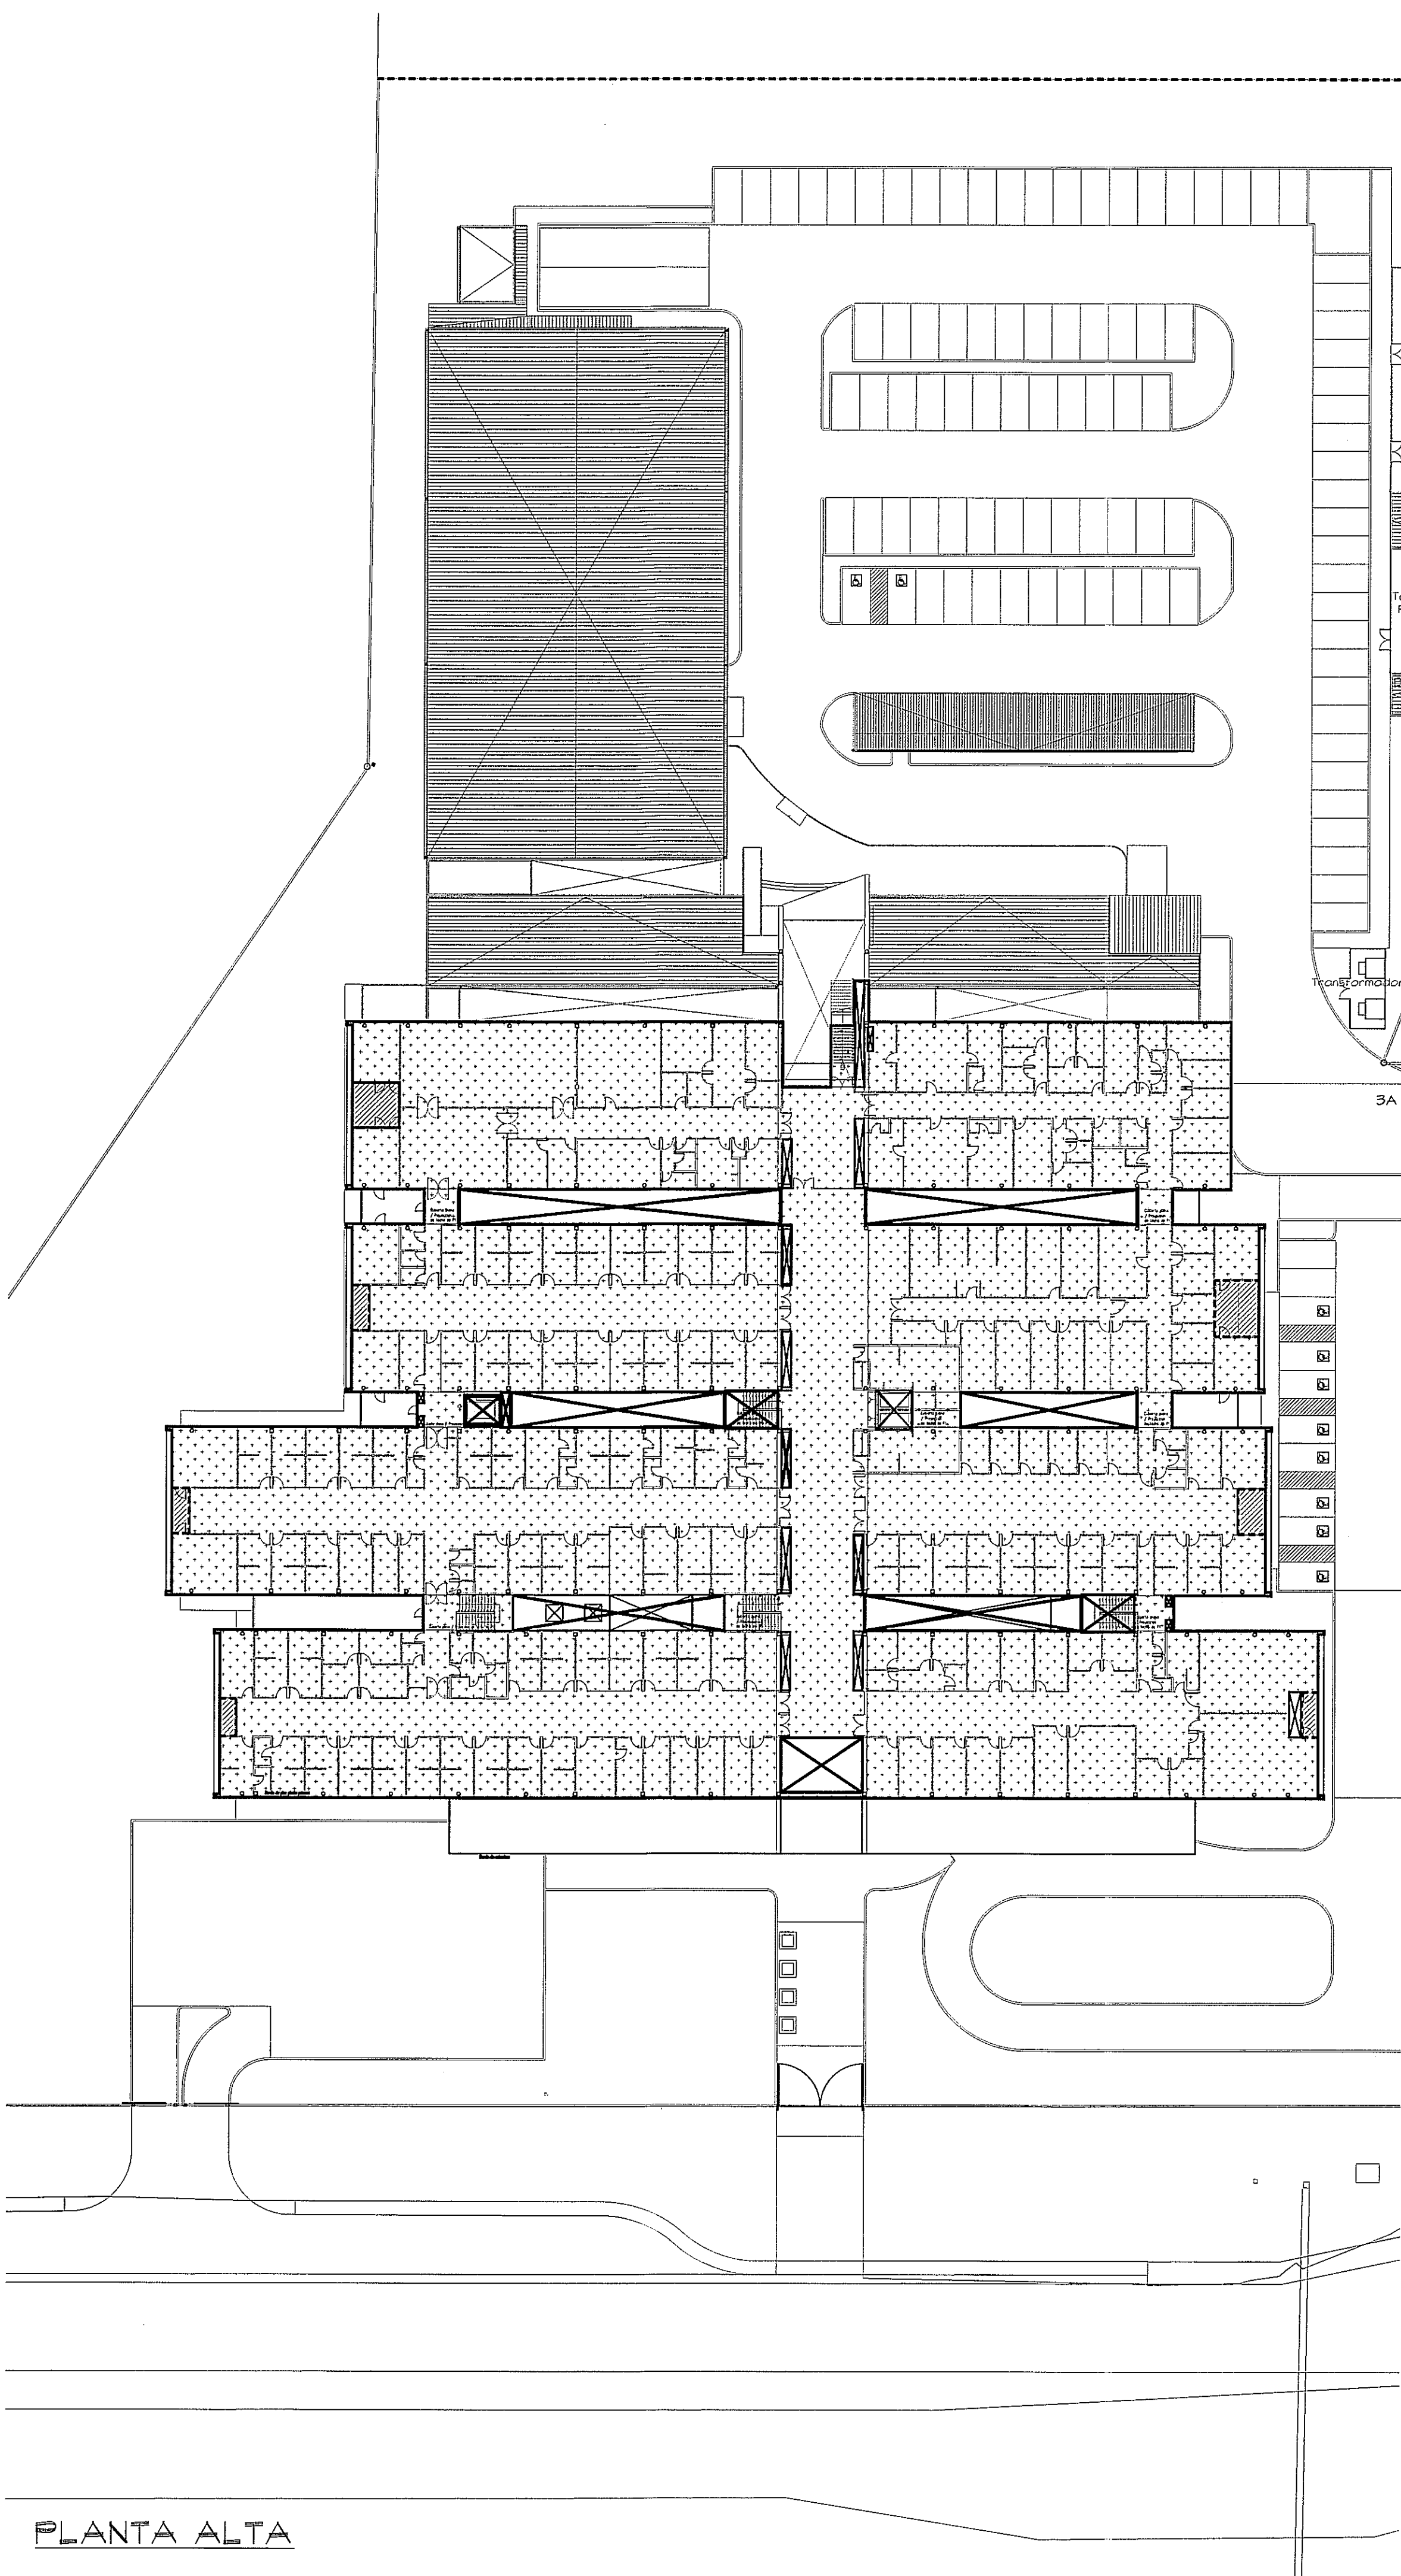

PLANTA ALTA

AREAS DE EDIFICACION DEL PROYECTO
ESCALA: - 1/400

- SUPERFICIE CONSTRUIDA
- SUPERFICIE CONSTRUIDA CERRADA
 - SUPERFICIE CONSTRUIDA ABIERTA
 - SUPERFICIE HUECOS Y DESCUENTOS
 - SUPERFICIE ABIERTA TECHADA


ÁREA TOTAL DEL PROYECTO	
DESCRIPCIÓN	ÁREA: (m2)
AREA DE CONSTRUCCIÓN ABIERTA	612.42
AREA DE CONSTRUCCION CERRADA	11852.02
AREA DE CONSTRUCCION TOTAL	12464.44
AREA DE ESTACIONAMIENTO Y CIRCULACIÓN	8915.5
NUMERO DE PLAZAS ESTACIONAMIENTO	264

NOTA: TODO EL MOBILIARIO Y EQUIPOS (QUE NO SEAN PARTE INTEGRAL DE LOS SISTEMAS DISEÑADOS), QUE ESTEN INDICADOS EN ESTE PROYECTO SON UNA SUGERENCIA PARA EL DUEÑO Y NO ESTAN INCLUIDOS EN EL CONTRATO (N.I.C.)
PROHIBIDA LA REPRODUCCION TOTAL O PARCIAL, Y EL USO DE SU CONTENIDO SIN EL CONSENTIMIENTO DE SU AUTOR.



OLMEDO A. GONZALEZ MARTINEZ
ARQUITECTO
LICENCIADO N.º 2012-001-103
WIT N.º
Ley 18 del 30 de Enero de 1999
Junta Nacional de Ingeniería y Arquitectura

Revision No.	FECHA
REVISION 1	23-AGO-2012
REVISION 2	17-SEPT-2012
REVISION 3	08-OCT-2012
REVISION 4	26-OCT-2012
REVISION 5	20-DIC-2012
REVISION 6	06-MAY-2013

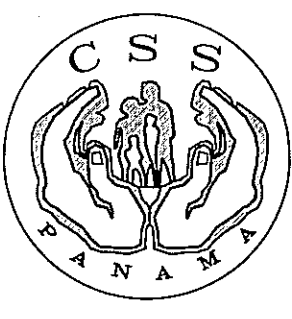

DIRECCION NACIONAL DE
INFRAESTRUCTURA Y SERVICIOS
DE APOYO (DINSA)

PROYECTO:
CONSTRUCCION DE NUEVO EDIFICIO INSTITUCIONAL
POLICLINICA DR. MANUEL DE JESUS ROJAS
PROPIEDAD DE LA CAJA DEL SEGURO SOCIAL DE PANAMA
UBICADO EN LA URB. VILLA MONICA, CARRETERA INTERAMERICANA
DISTRITO DE AGUADULCE, PROV. DE COCLE, REPUBLICA DE PANAMA

DIRECTOR DE OBRAS Y CONSTRUCCIONES MUNICIPALES
COMPUTO DE EDIFICABILIDAD

DISEÑO ARQUITECTONICO:
ARQ. OLMEDO GOMEZ / SERTA
ESTRUCTURA:
ING. JUAN RAUL DIAZ
ELECTRICIDAD:
ING. MANUEL PADILLA
SISTEMAS ESPECIALES:
ING. DORANSE HURTADO
PLOMERIA:
M.P. HECTOR HASSELL
AIRE ACONDICIONADO:
ING. OSVALDO ADAMES
GASES MEDICOS:
ING. VICENTE PEÑALOZA

riva s.a.
S.A.I.C.F.A.

AR-07

REVISION:
ARQ. OLMEDO GOMEZ
REVISION:
SERTA
DESARROLLO:
SERTA
FECHA:
2012
PROYECTO No.
2012-DES-014

HOJA No.
13