



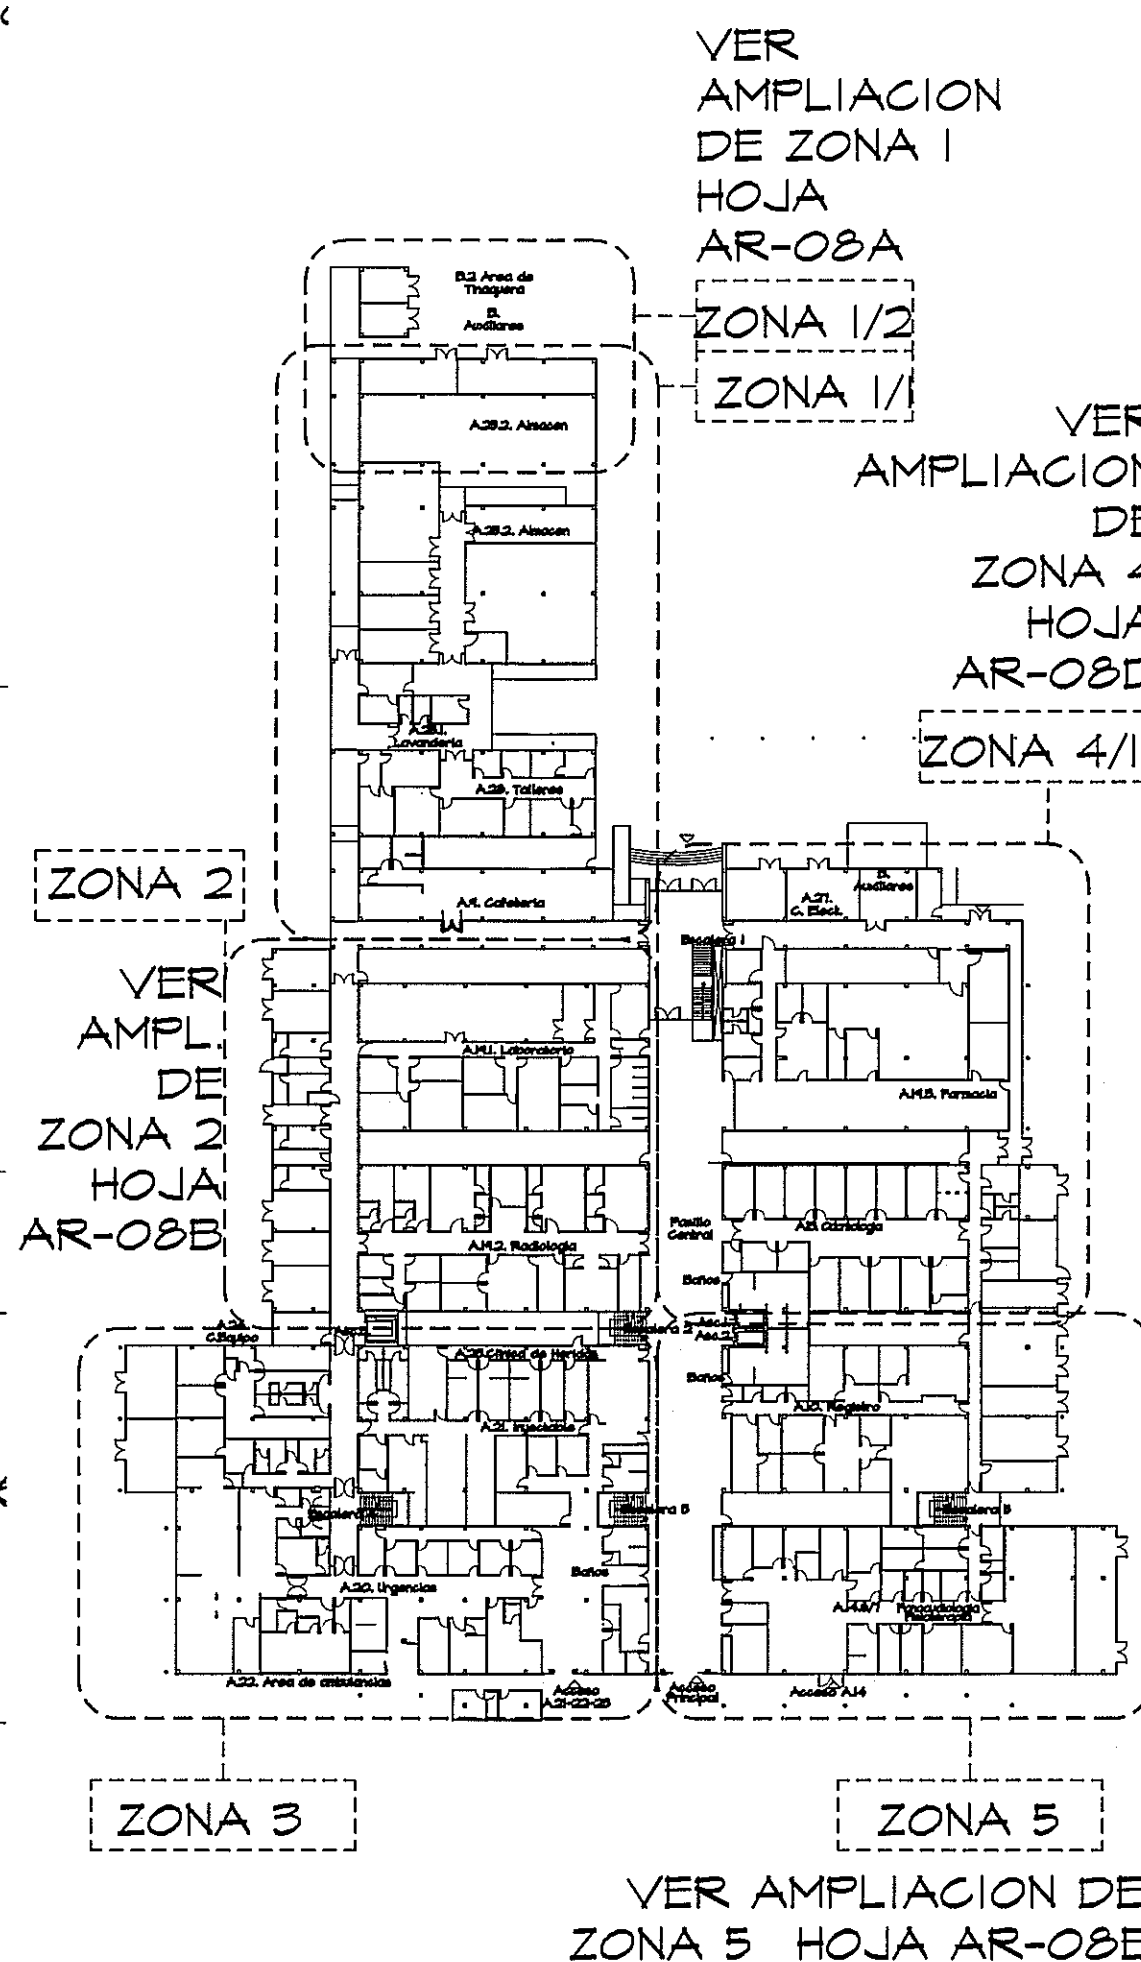

GUIA DE AMPLIACIONES POR ZONAS
ESCALA: - 1/750
PLANTA BAJA

- Eliminar aseo y numeración
- falta dimensiones en algunas
paredes.

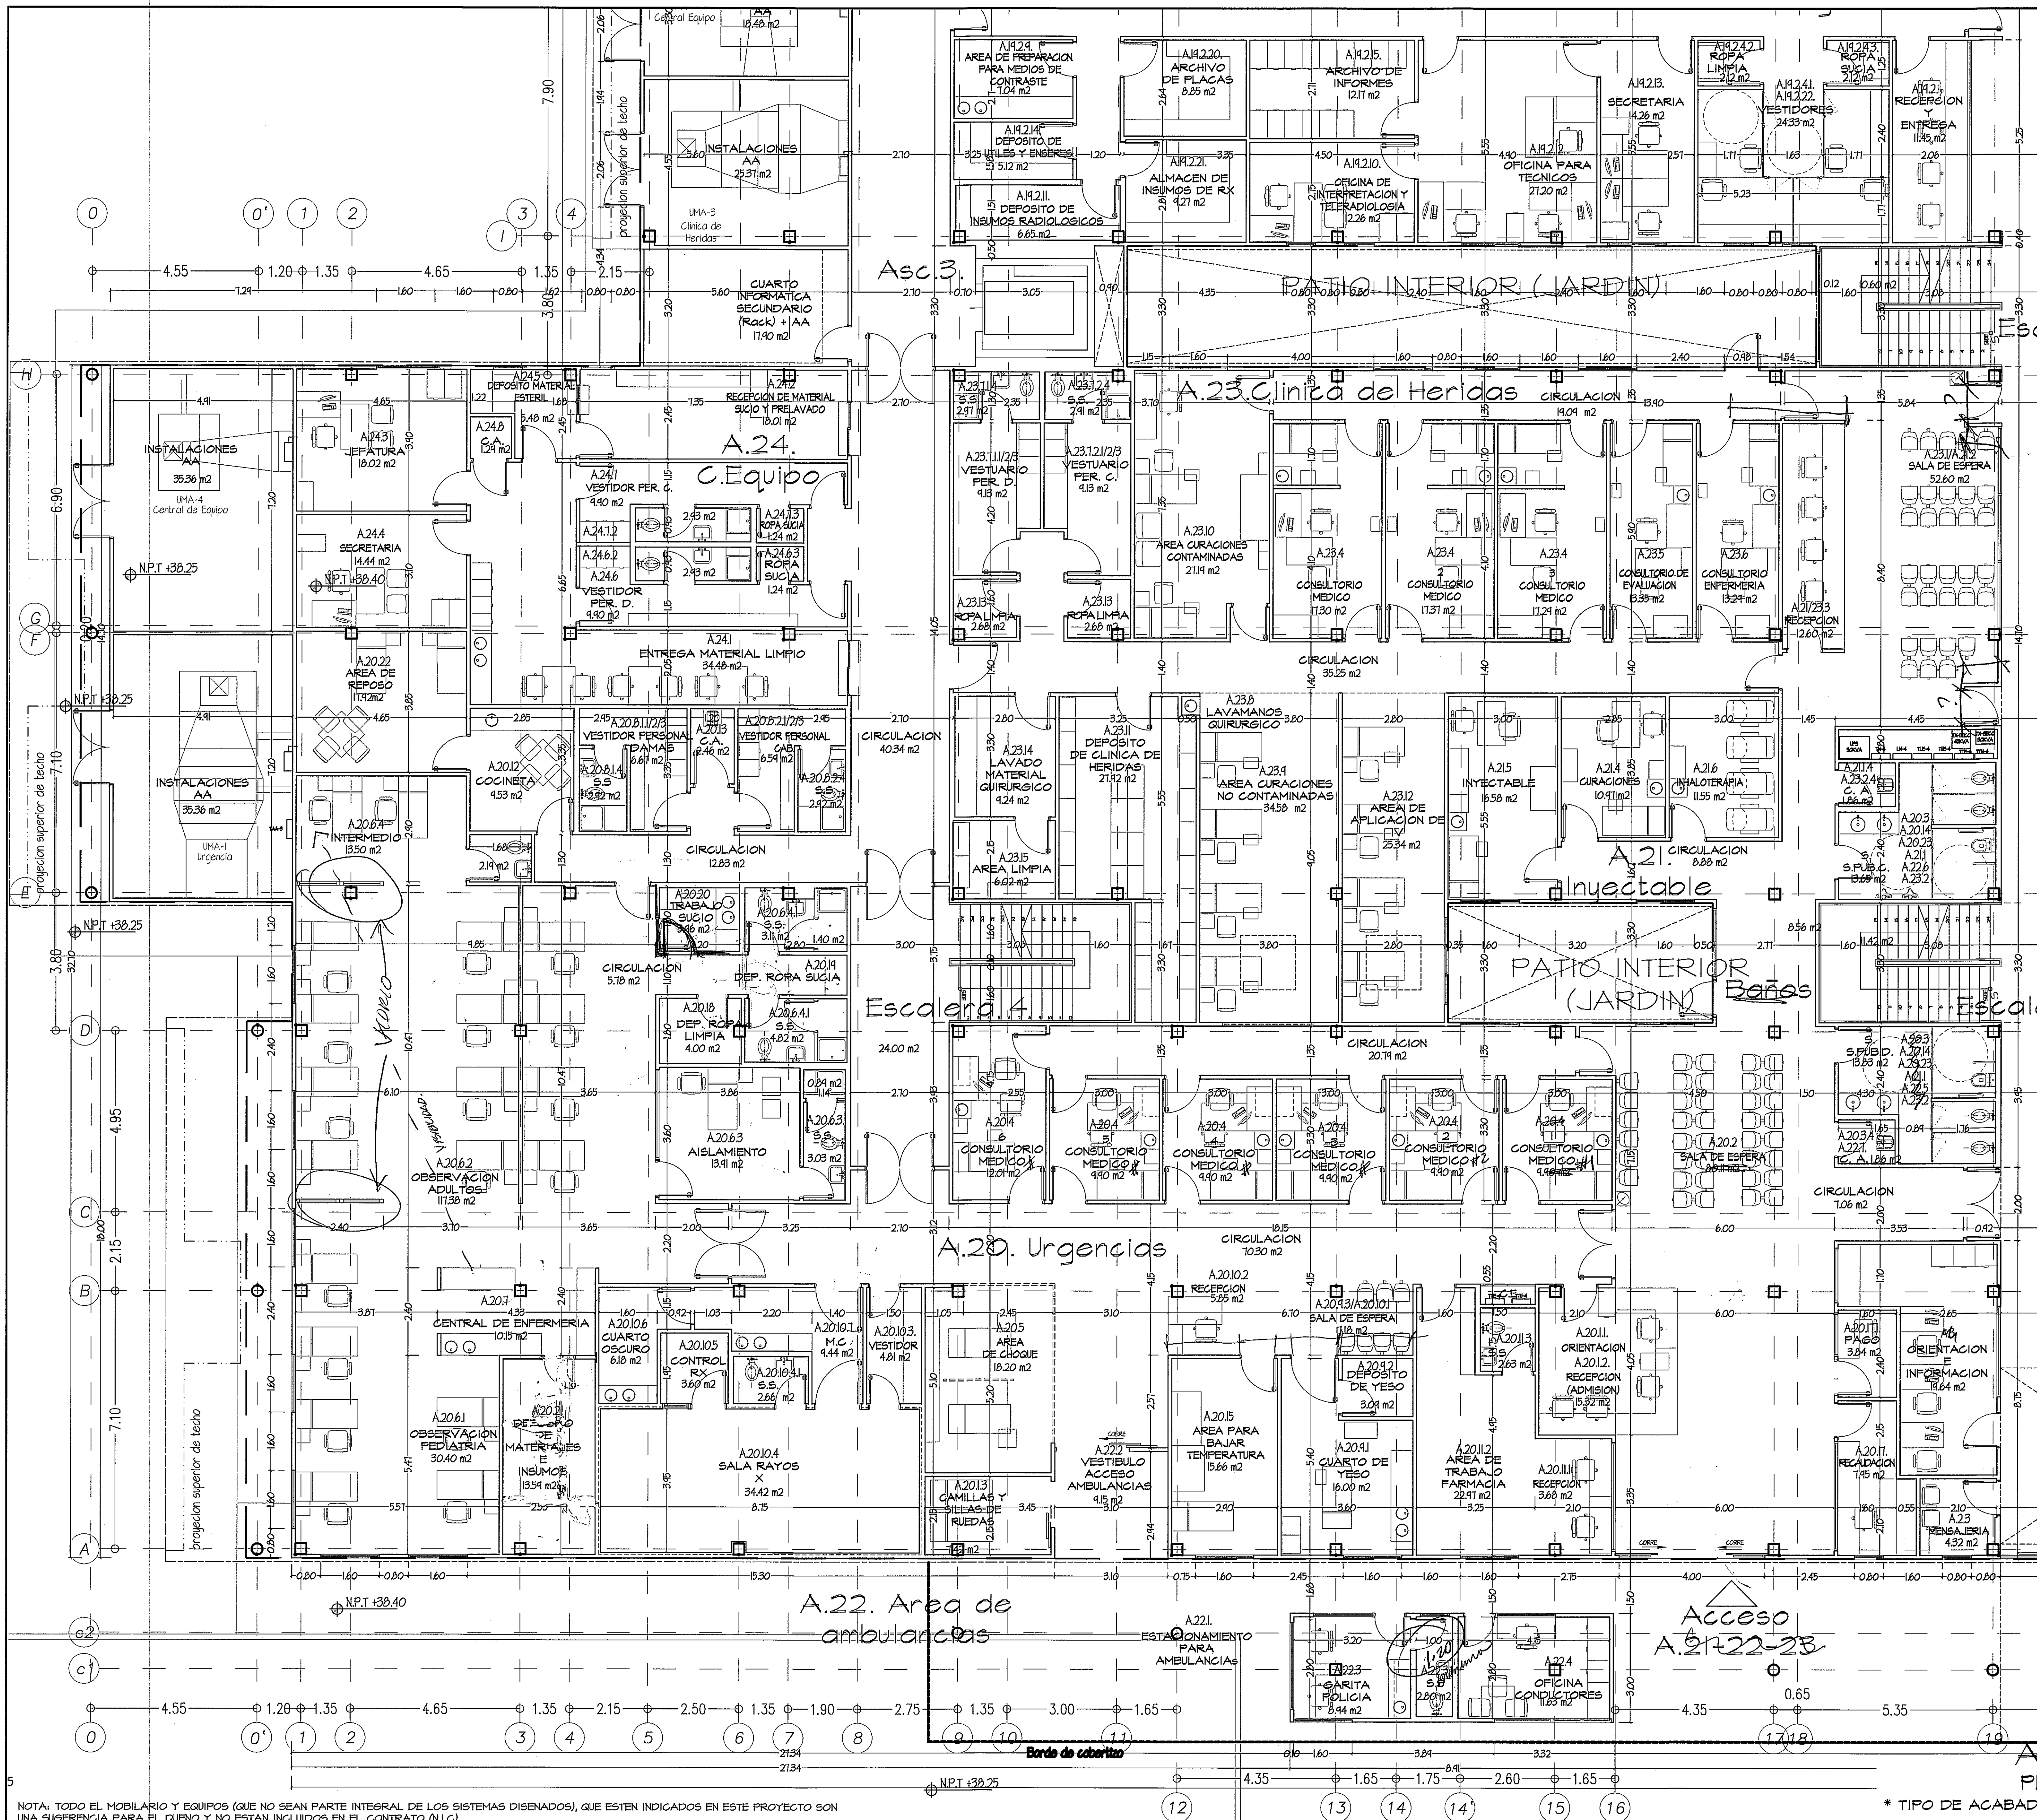


AMPLIACION DE ZONA 3
PLANTA BAJA
ESCALA: - 1/75
* TIPO DE ACABADO: VER CUADRO DE ACABADOS EN PLANO AR-17A

NOTA: TODO EL MOBILIARIO Y EQUIPOS (QUE NO SEAN PARTE INTEGRAL DE LOS SISTEMAS DISEÑADOS), QUE ESTEN INDICADOS EN ESTE PROYECTO SON UNA SUGERENCIA PARA EL DUEÑO Y NO ESTÁN INCLUIDOS EN EL CONTRATO (N.I.C.)
PROHIBIDA LA REPRODUCCION TOTAL O PARCIAL, Y EL USO DE SU CONTENIDO SIN EL CONSENTIMIENTO DE SU AUTOR.

OLMEDO A. GÓMEZ MARTÍNEZ
C.I.T.O.
N.º 2003001-103
Ley 18 de 20 de Enero de 1999
Gestión Técnica de Ingeniería y Arquitectura

Revisión No.	FECHA
REVISIÓN 1	23-AGO-2012
REVISIÓN 2	17-SEPT-2012
REVISIÓN 3	08-OCT-2012
REVISIÓN 4	26-OCT-2012
REVISIÓN 5	20-DIC-2012
REVISIÓN 6	06-MAY-2013

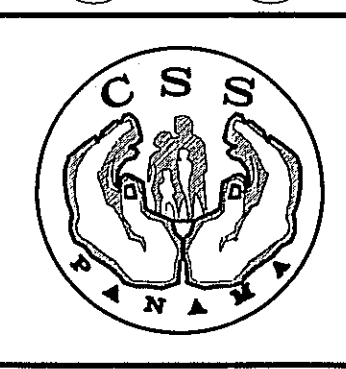

DIRECCION NACIONAL DE
INFRAESTRUCTURA Y SERVICIOS
DE APOYO (DINSA)

PROYECTO:
CONSTRUCCION DE NUEVO EDIFICIO INSTITUCIONAL
POLICLINICA DR. MANUEL DE JESUS ROJAS
PROPIEDAD DE LA CAJA DEL SEGURO SOCIAL DE PANAMA
UBICADO EN LA URB. VILLA MONICA, CARRETERA INTERAMERICANA
DISTRITO DE AGUADULCE, PROV. DE COCLE, REPUBLICA DE PANAMA

DISEÑO ARQUITECTONICO:
ARQ. OLMEDO GOMEZ SERTA
ESTRUCTURA:
ING. JUAN RAUL DIAZ
ELECTRICIDAD:
ING. MANUEL PADILLA
SISTEMAS ESPECIALES:
ING. DORANSE HURTADO
FLOMERIA:
M.P. HECTOR HASSELL
ARE. ACONDICIONADO:
ING. OSWALDO ADAMES
GASES MEDICOS:
ING. VICENTE PEÑALOZA

REVISIÓN: ARQ. OLMEDO GOMEZ	REVISIÓN: SERTA
DESARROLLO: SERTA	FECHA: 2012
PROYECTO No: 2012-DES-014	HOJA No. 17

riva s.a.
S.A.I.T.C.F.A.

AR-08C