



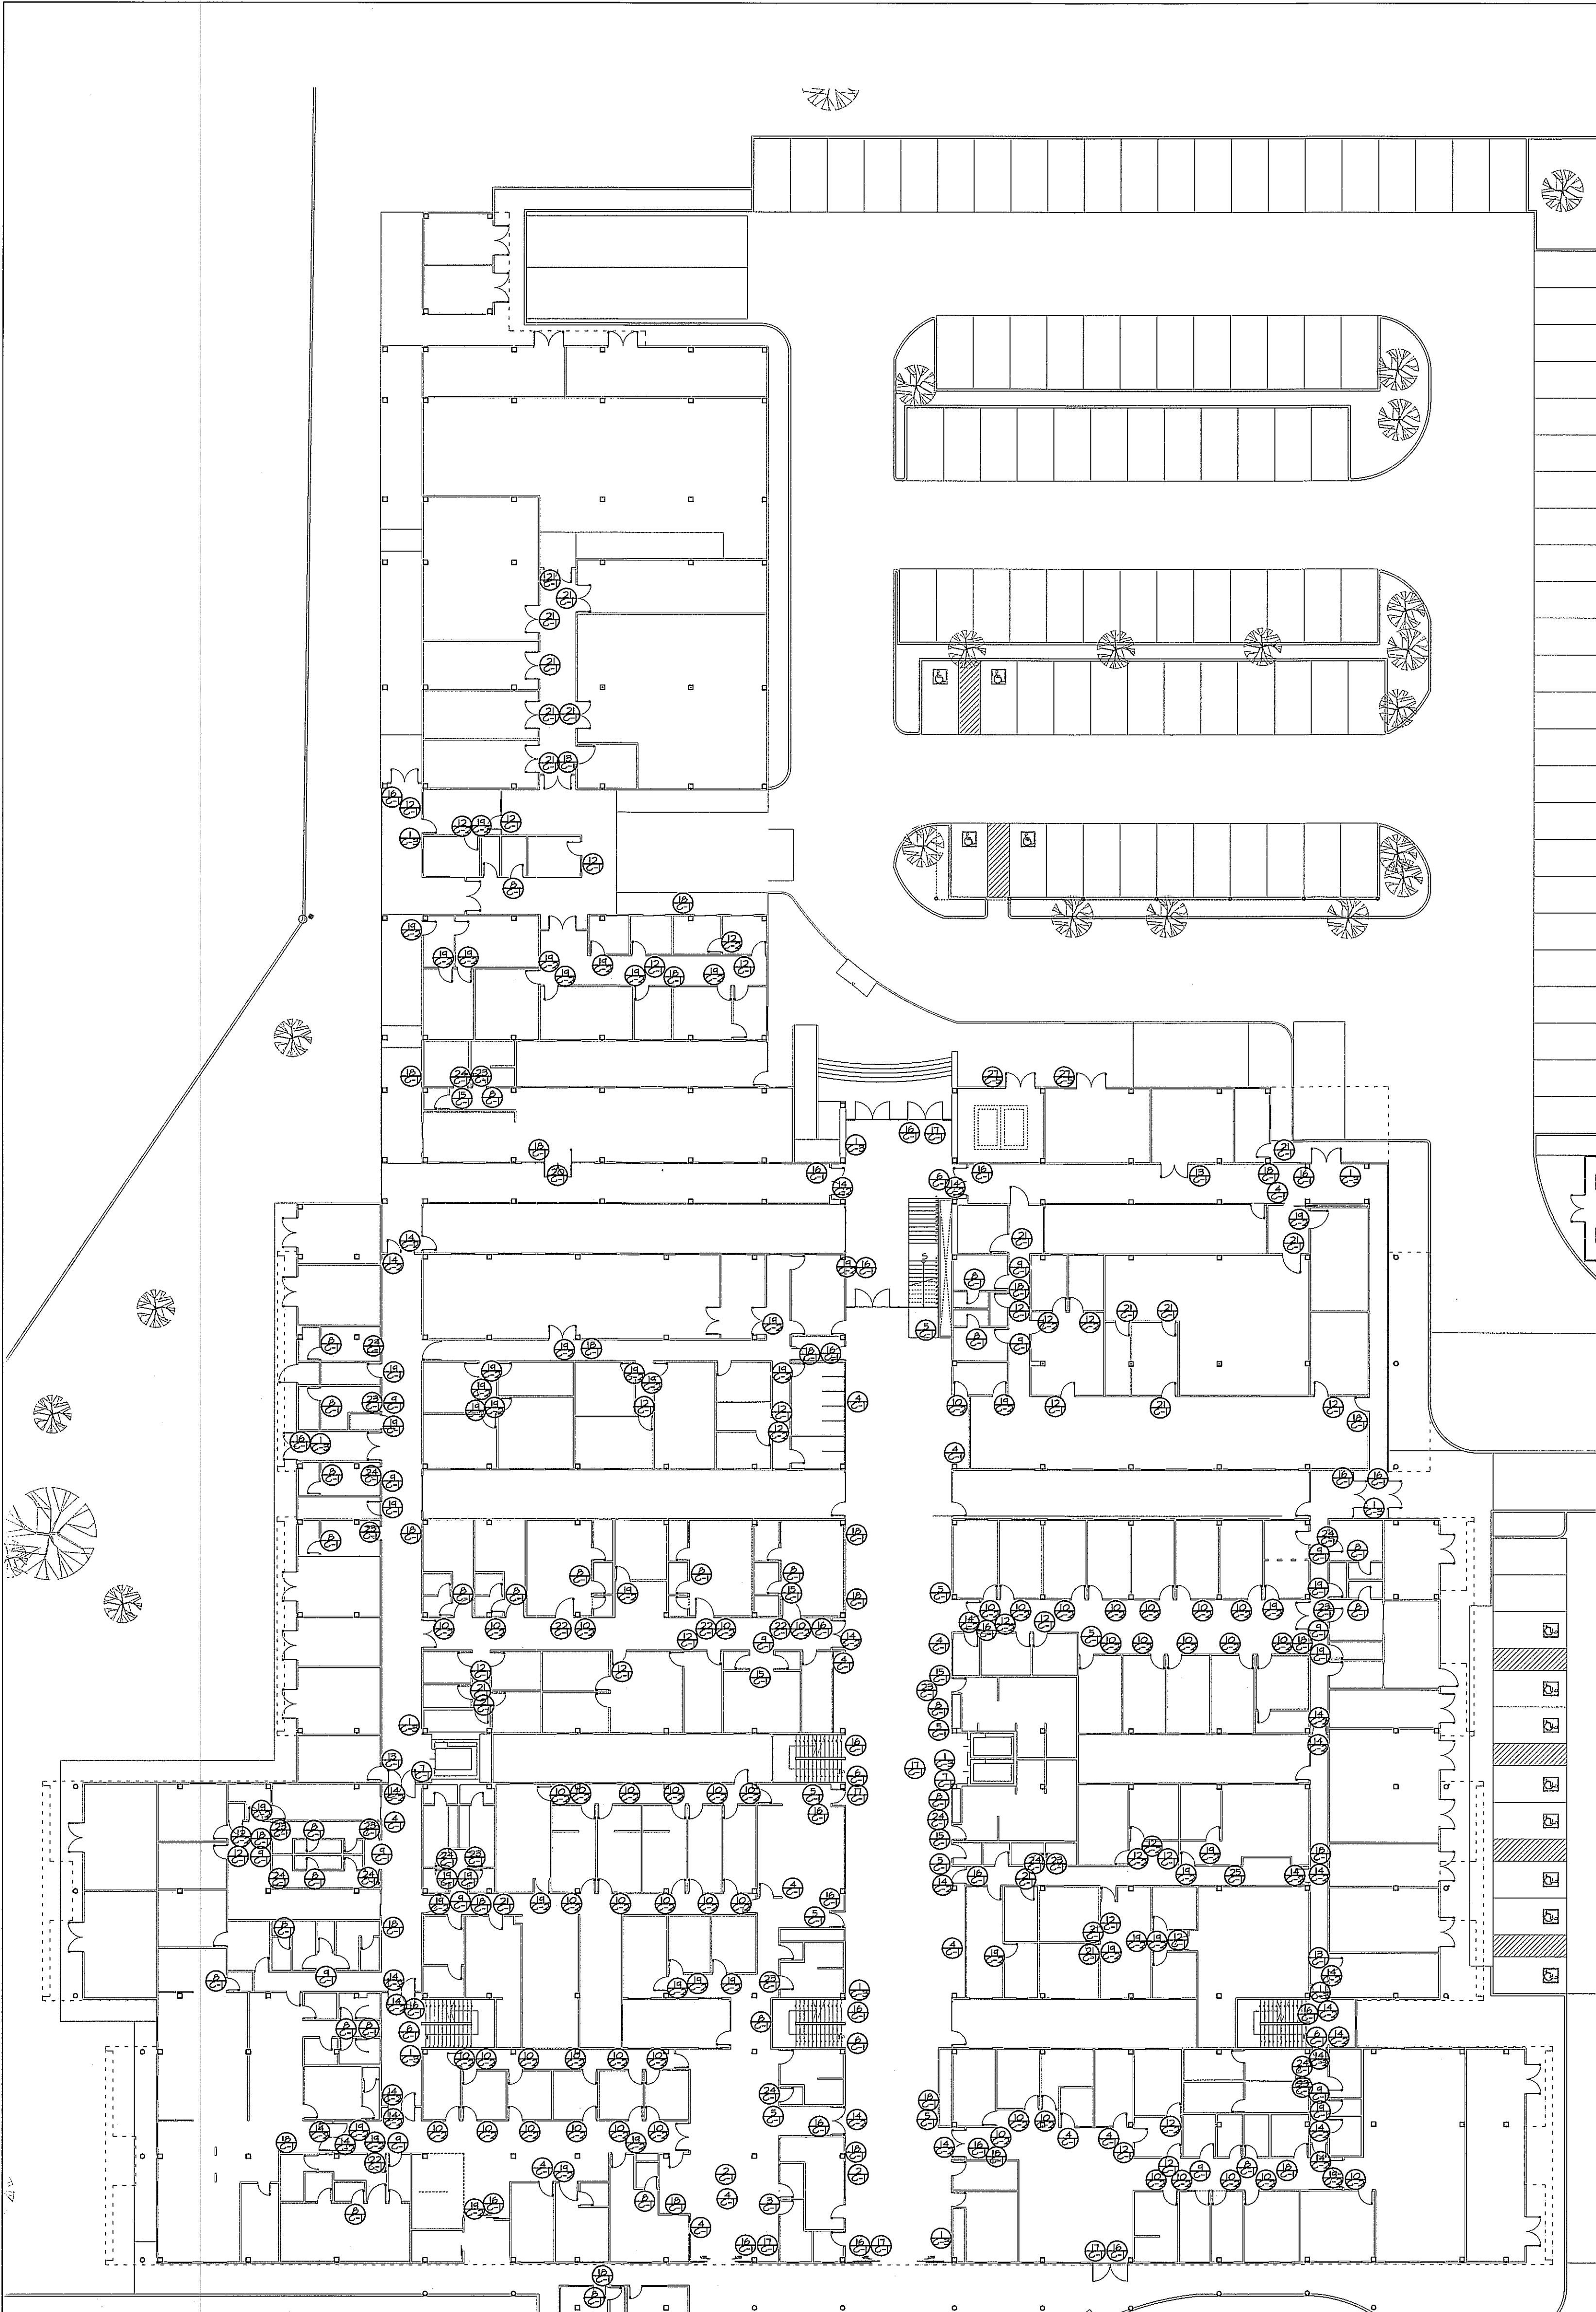

PLANTA BAJA ARQUITECTONICA NIVEL 000
ESCALA: - 1/250

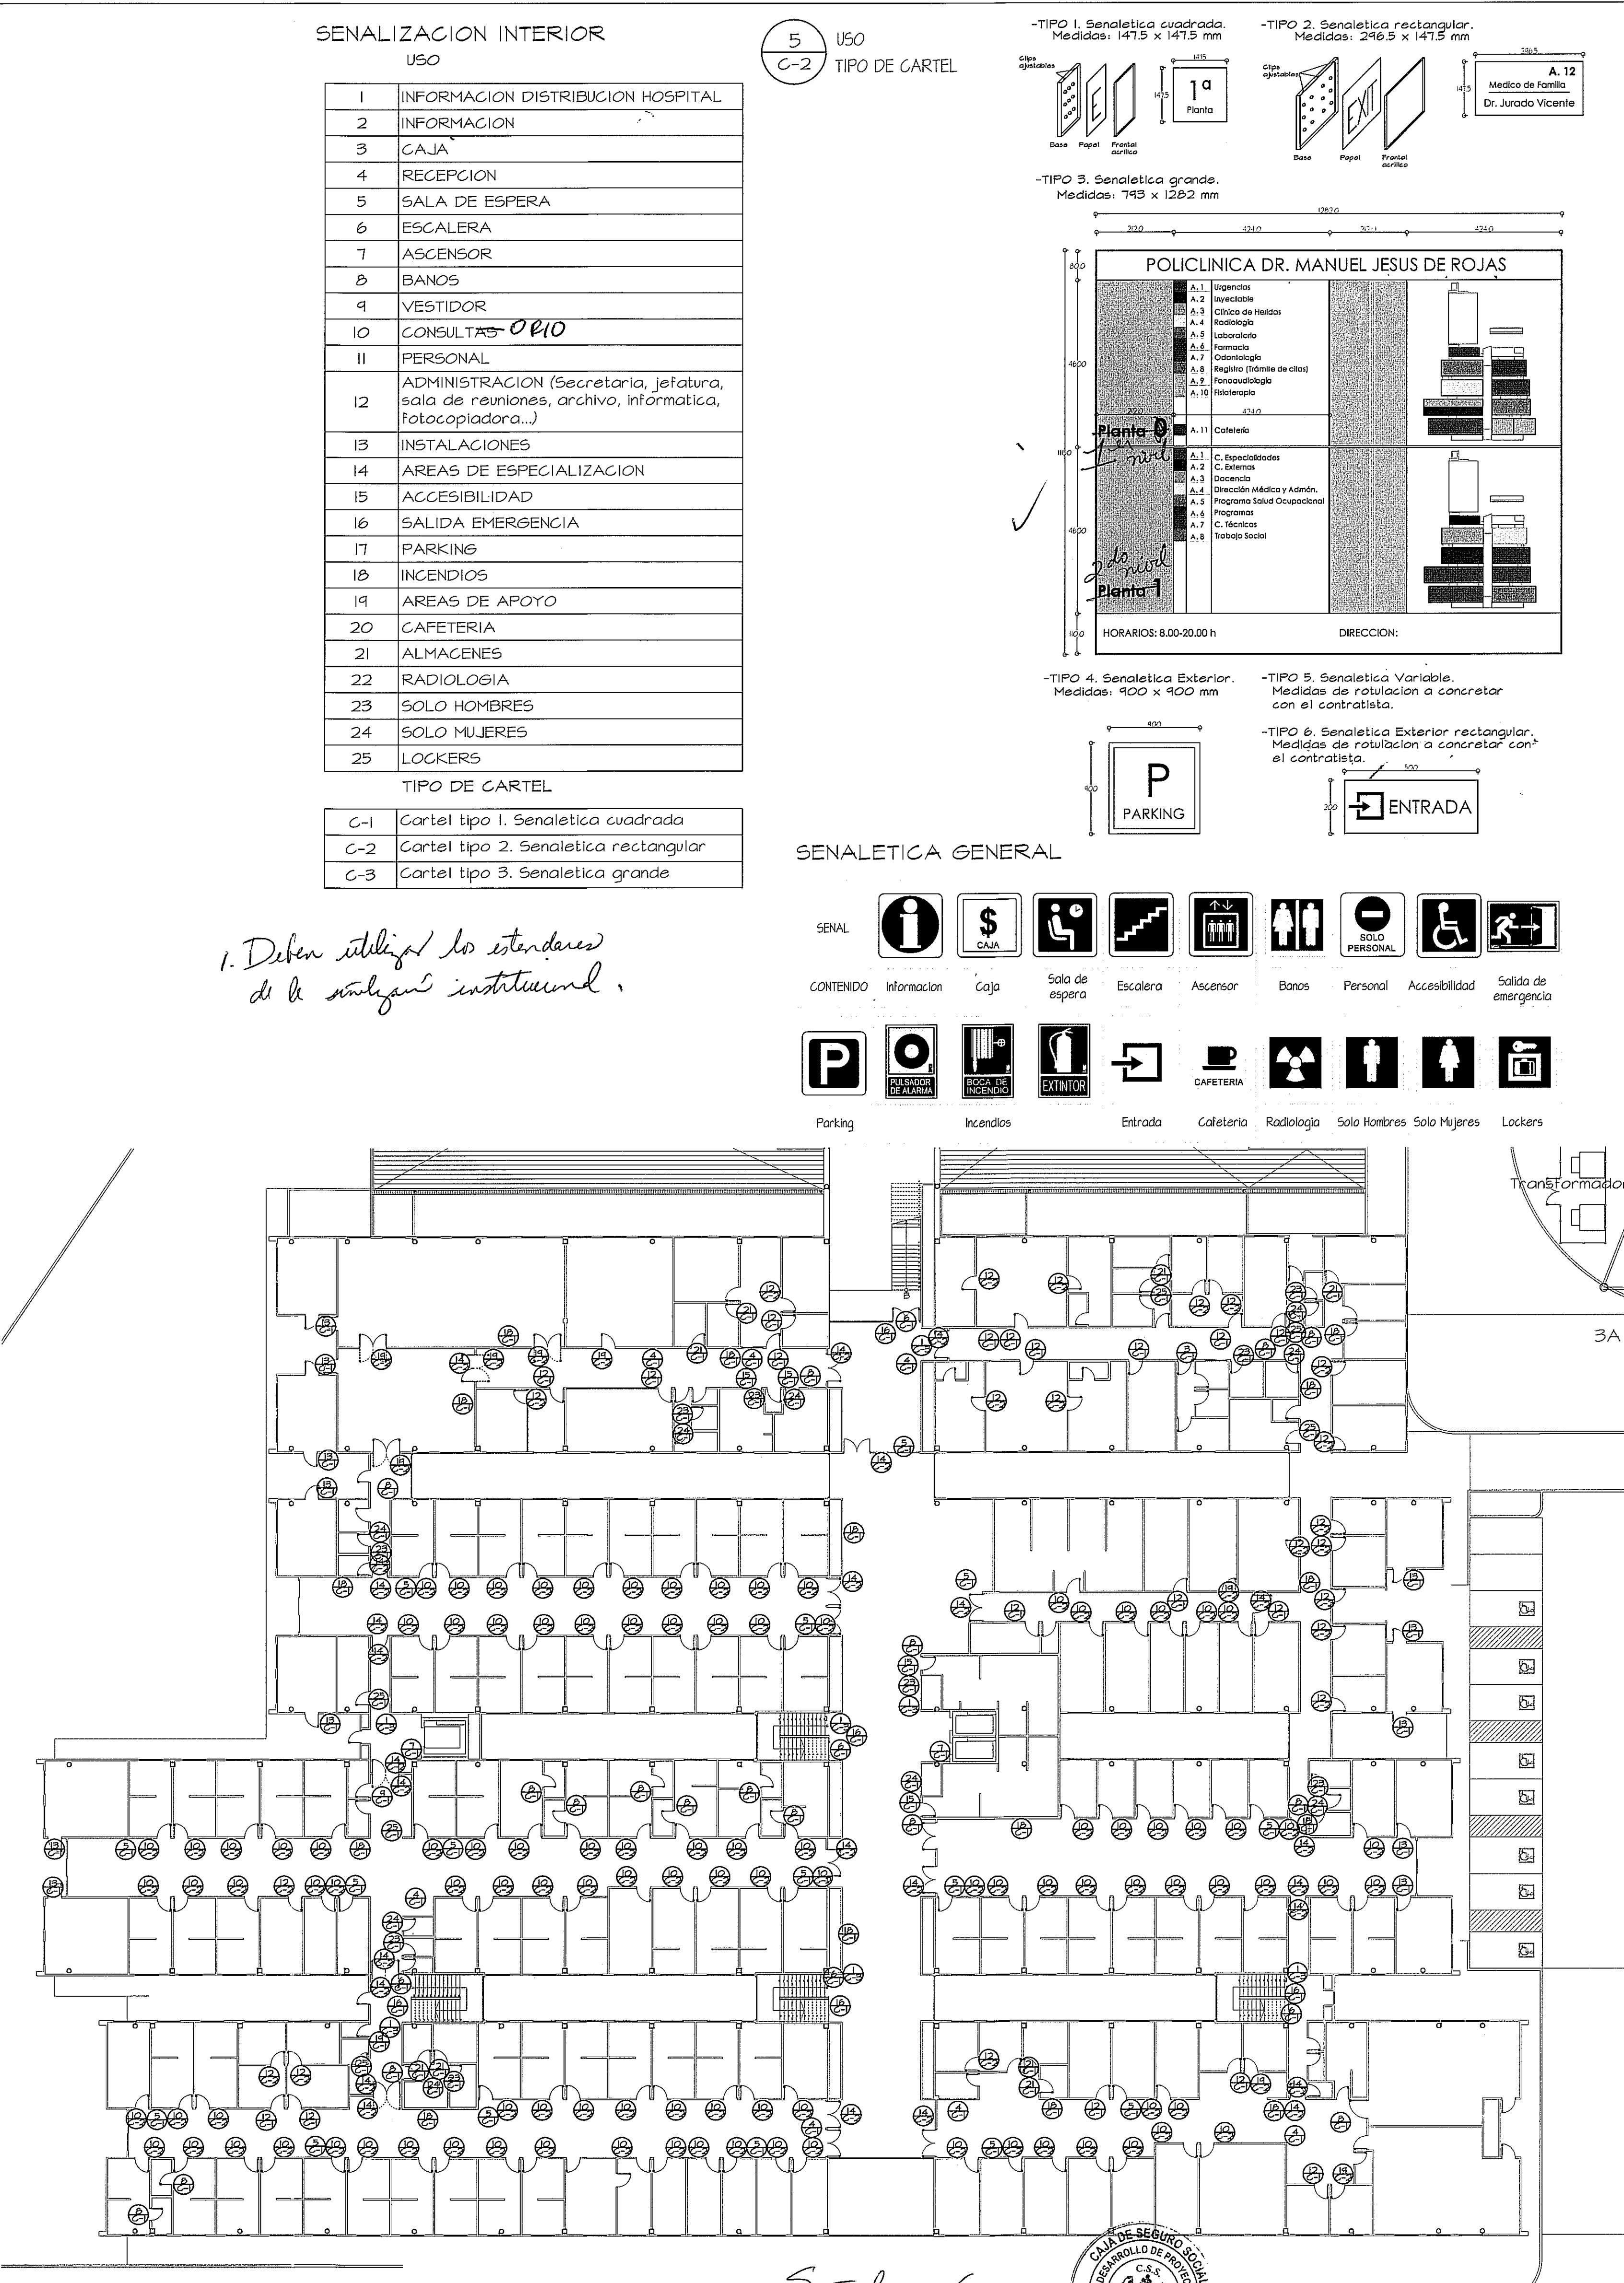

PLANTA ALTA ARQUITECTONICA NIVEL 100
ESCALA: - 1/250

SENALEZACION INTERIOR	
USO	
1	INFORMACION DISTRIBUCION HOSPITAL
2	INFORMACION
3	CAJA
4	RECEPCION
5	SALA DE ESPERA
6	ESCALERA
7	ASCENSOR
8	BANOS
9	VESTIDOR
10	CONSULTAS
11	PERSONAL
12	ADMINISTRACION (Secretaria, jefatura, sala de reuniones, archivo, informatica, fotocopiadora...)
13	INSTALACIONES
14	AREAS DE ESPECIALIZACION
15	ACCESIBILIDAD
16	SALIDA EMERGENCIA
17	PARKING
18	INCENDIOS
19	AREAS DE APOYO
20	CAFETERIA
21	ALMACENES
22	RADIOLOGIA
23	SOLO HOMBRERES
24	SOLO MUJERES
25	LOCKERS
TIPO DE CARTEL	
C-1	Cartel tipo 1. Senaletica cuadrada
C-2	Cartel tipo 2. Senaletica rectangular
C-3	Cartel tipo 3. Senaletica grande

5

USO

C-2

TIPO DE CARTEL

-TIPO 1. Senaletica cuadrada.
Medidas: 1415 x 1415 mm

1

1a

-TIPO 2. Senaletica rectangular.
Medidas: 2465 x 1415 mm

12

Medico de Familia
Dr. Juvado Vicente

-TIPO 3. Senaletica grande.
Medidas: 743 x 1282 mm

300

210

1850

70

120

POLICLINICA DR. MANUEL JESUS DE ROJAS

A.1. Ingerentes

A.2. Ingerentes

A.3. Clinica de Matas

A.4. Quimica

A.5. Laboratorio

A.6. Farmacia

A.7. Laboratorio

A.8. Plegado (dentro de clis)

A.9. Farmacologia

A.10. Radiologia

A.11. Colesterol

A.12. Medicina

A.13. C. Especialidades

A.14. C. Externa

A.15. Ingerentes

A.16. Direccion Medica y Admin.

A.17. Programas Salud Ocupacional

A.18. Programas

A.19. C. Servicios

A.20. Tiempo Social

Plantas 0

Plantas 1

HORARIOS: 8.00-20.00 h

DIRECCION:

-TIPO 4. Senaletica Exterior.
Medidas: 900 x 900 mm

P

PARKING

-TIPO 5. Senaletica Variable.
Medidas de rotulacion a concretar con el contratista.

ENTRADA

-TIPO 6. Senaletica Exterior rectangular.
Medidas de rotulacion a concretar con el contratista.

ENTRADA

SENALETICA GENERAL

SENA

Informacion

Caja

Sala de espera

Escalera

Ascensor

Banos

Personal

Accesibilidad

Salida de emergencia

P

INCENDIOS

ENTRADA

CAFETERIA

RADIOLOGIA

SOLO HOMBRERES

SOLO MUJERES

LOCKERS

NOTA: TODO EL MOBILIARIO Y EQUIPOS (QUE NO SEAN PARTE INTEGRAL DE LOS SISTEMAS DISEÑADOS), QUE ESTEN INDICADOS EN ESTE PROYECTO SON UNA SUGERENCIA PARA EL DUEÑO Y NO ESTAN INCLUIDOS EN EL CONTRATO (N.I.C.)
PROHIBIDA LA REPRODUCCION TOTAL O PARCIAL, Y EL USO DE SU CONTENIDO SIN EL CONSENTIMIENTO DE SU AUTOR.

OLMEDO ANTONIO MARTINEZ
ARQUITECTO
Licencia No. 20030001-103
Ley 10 del 26 de Enero de 1959
Junta Técnica de Ingenieros y Arquitectos

Revision No.	FECHA
REVISION 1	23-AGO-2012
REVISION 2	11-SEPT-2012
REVISION 3	08-OCT-2012
REVISION 4	26-OCT-2012
REVISION 5	20-DIC-2012
REVISION 6	06-MAY-2013

DIRECCION NACIONAL DE
INFRAESTRUCTURA Y SERVICIOS
DE APOYO (DINSA)

JEFE DE
DEPARTAMENTO

DIRECTOR DE
INGENIERIA Y ARQUITECTURA

ANTEPROYECTO:
CONSTRUCCION DE NUEVO EDIFICIO INSTITUCIONAL
POLICLINICA DR. MANUEL DE JESUS ROJAS
PROPIEDAD DE LA CAJA DEL SEGURO SOCIAL DE PANAMA
UBICADO EN LA URB. VILLA MONICA, CARRETERA INTERAMERICANA
DISTRITO DE AGUADULCE, PROV. DE COCLE, REPUBLICA DE PANAMA

DIRECTOR DE OBRAS Y CONSTRUCCIONES MUNICIPALES

SENALEZACION INTERIOR

DISEÑO ARQUITECTONICO:
ARQ. OLMEDO GOMEZ/SERTA
ESTRUCTURA:
ING. JUAN RAUL DIAZ
ELECTRICIDAD:
ING. MANUEL PADILLA
SISTEMAS ESPECIALES:
ING. DORANSE HURTADO
PLOMERIA:
M. P. HECTOR HASSELL
AIRE ACONDICIONADO:
ING. OSVALDO ADAMES
GASES MEDICOS:
ING. VICENTE PEÑALOZA

riva s.a.
S.A.I.C.F.A.

AR-24

REVISION:
ARQ. OLMEDO GOMEZ
REVISION:
SERTA
DESARROLLO:
SERTA
FECHA:
2012
PROYECTO No.
2012-DES-014

HOJA No.
98

POLICLINICA DR. MANUEL DE JESUS ROJAS