


NOTA. TODO EL MOBILIARIO Y EQUIPOS (QUE NO SEAN PARTE INTEGRAL DE LOS SISTEMAS DISEÑADOS), QUE ESTEN INDICADOS EN ESTE PROYECTO SON UNA SUJERENCIA PARA EL DUEÑO Y NO ESTAN INCLUIDOS EN EL CONTRATO (N/C)
PROHIBIDA LA REPRODUCCION TOTAL O PARCIAL Y EL USO DE SU CONTENIDO SIN EL CONSENTIMIENTO DE SU AUTOR.

PLANTA ALTA ARQUITECTONICA NIVEL 100

ESCALA: 1/200

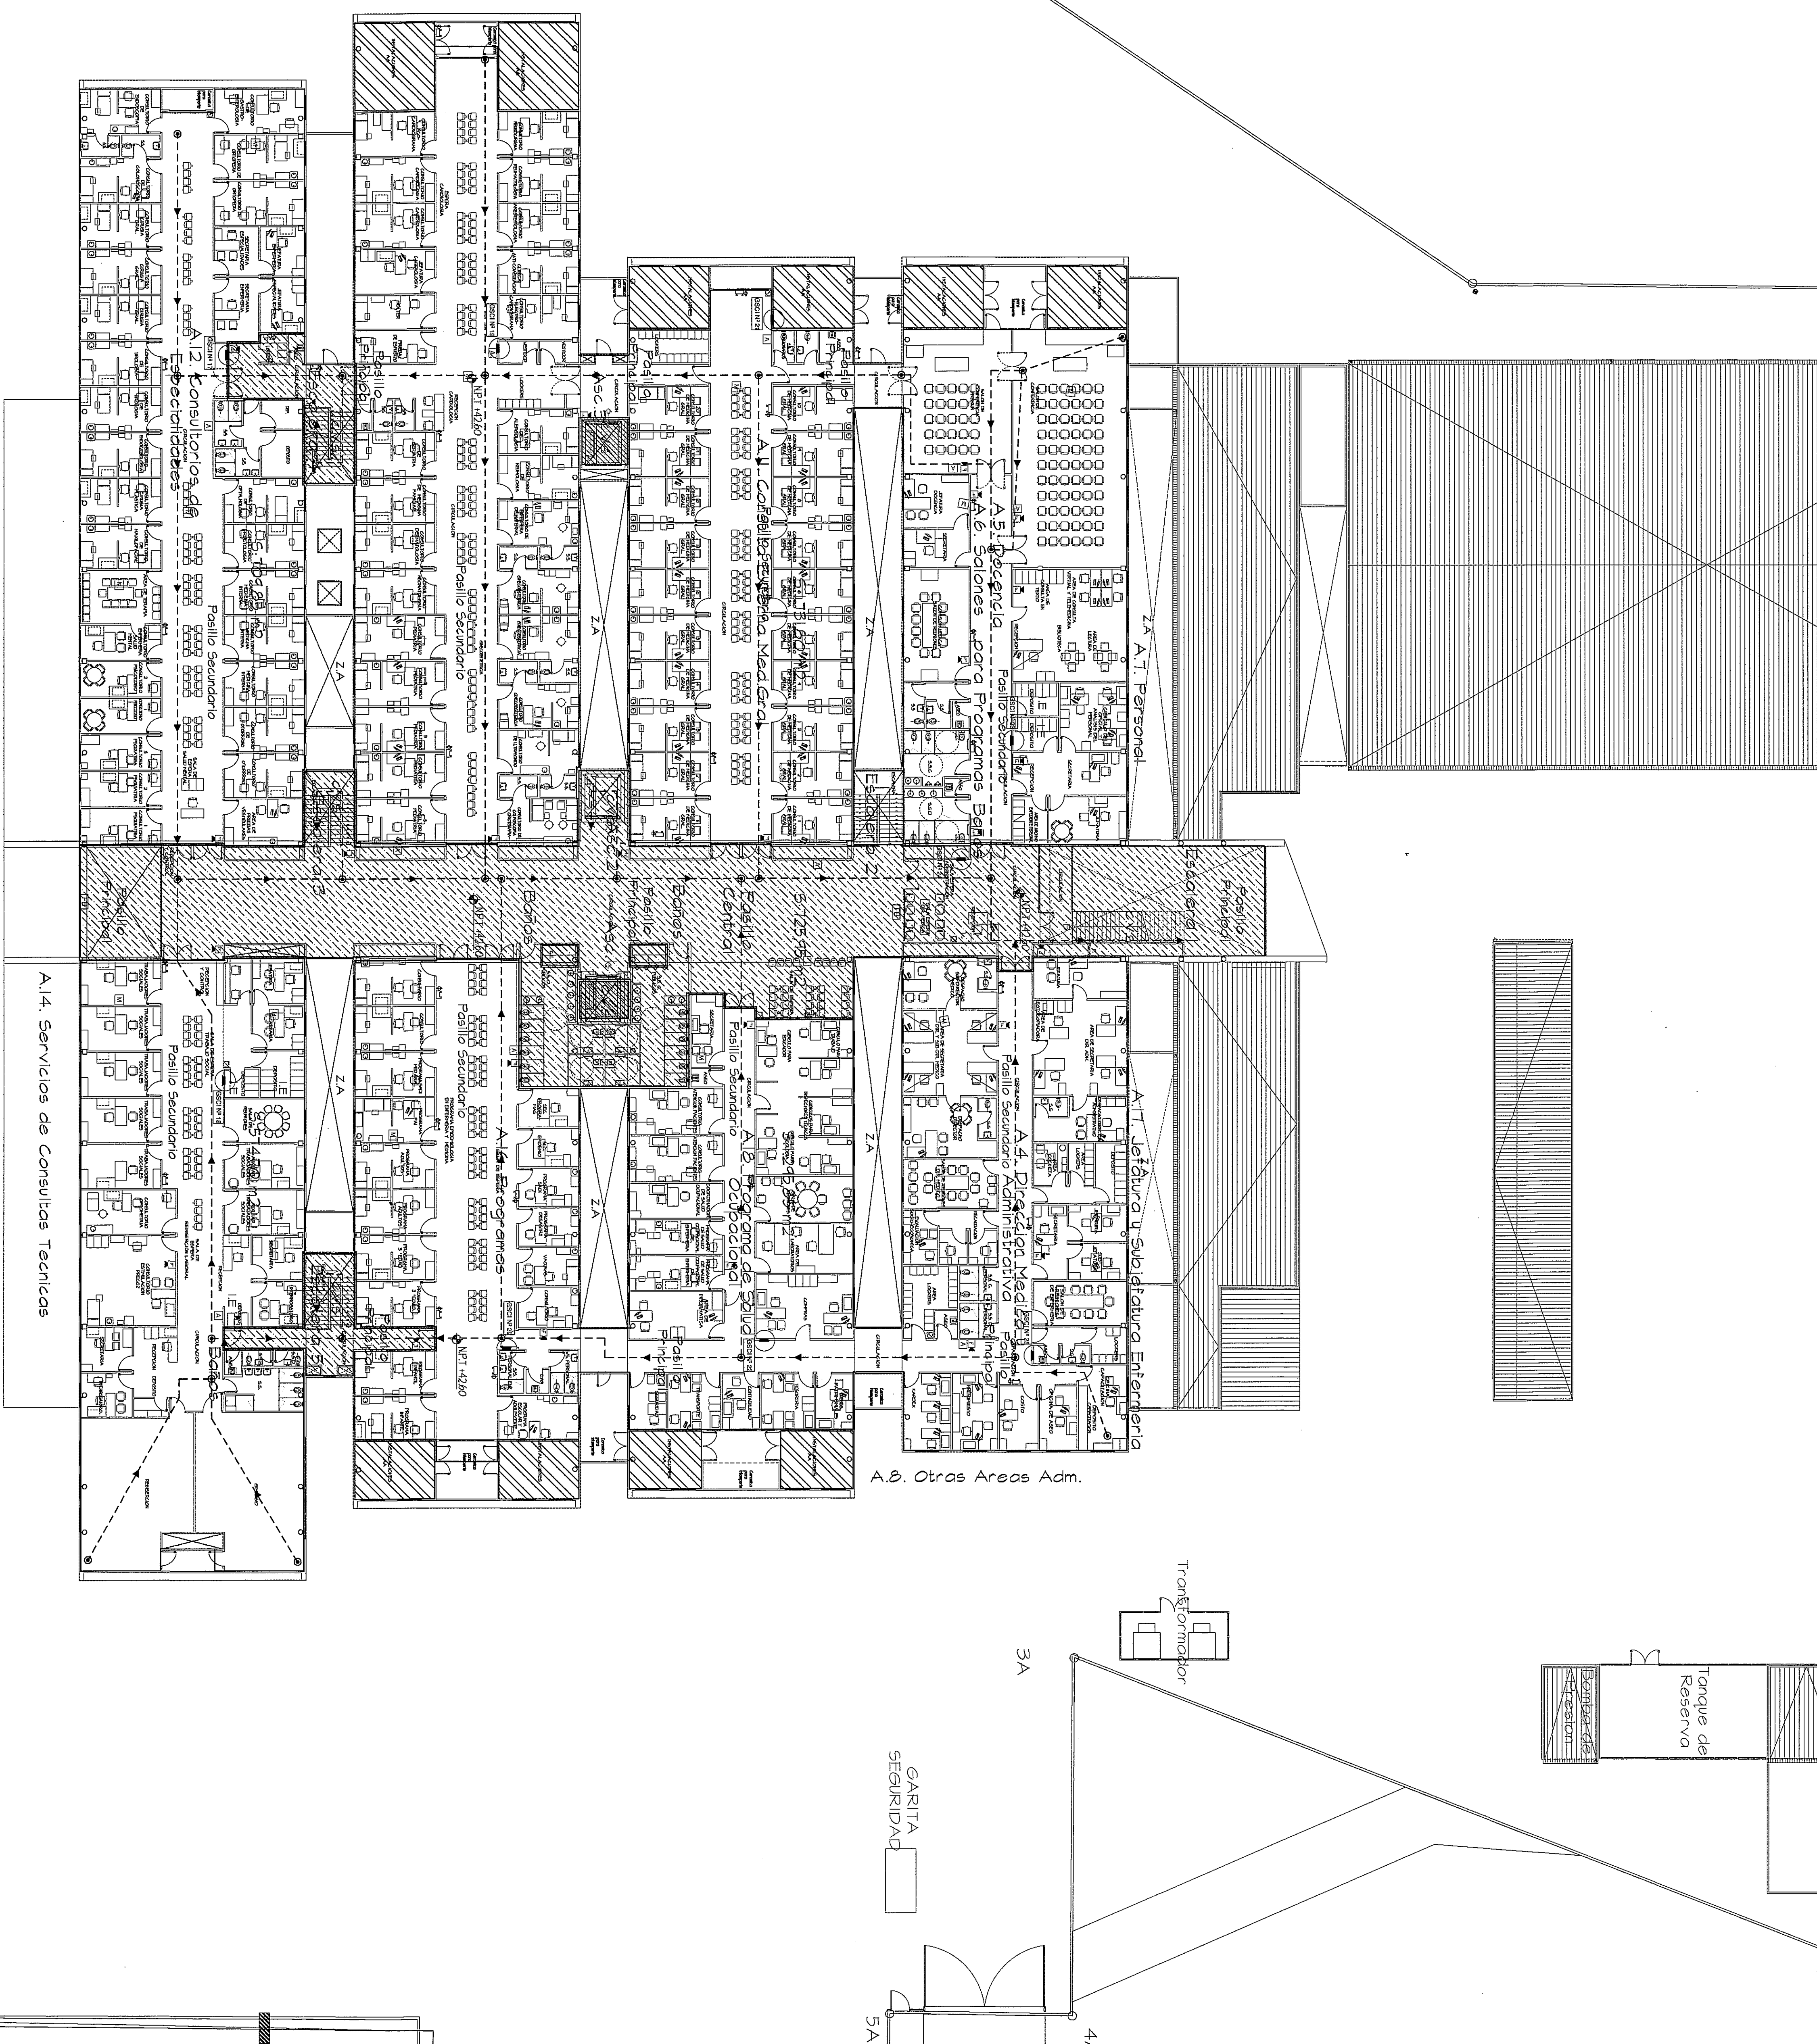

Revision No.	FECHA	REVISION	FECHA
1	23-AGO-2012	1	23-AGO-2012
2	11-SEPT-2012	2	11-SEPT-2012
3	08-OCT-2012	3	08-OCT-2012
4	26-OCT-2012	4	26-OCT-2012
5	20-DIC-2012	5	20-DIC-2012
6	06-NOV-2013	6	06-NOV-2013
7	03-NOV-2013	7	03-NOV-2013
8	25-NOV-2013	8	25-NOV-2013

CS S	DEPARTAMENTO	DIRECTOR DE INGENIERIA Y ARQUITECTURA	PROYECTO: CONSTRUCCION DE NUEVO EDIFICIO INSTITUCIONAL POLICLINICA DR. MANUEL DE JESUS ROJAS PROPIEDAD DE LA CAJA DEL SEGURO SOCIAL DE PANAMA UBICADO EN LA URB. VILLA YONICA CARRETERA INTERAMERICANA DISTRITO DE AGADULCE, PROV. DE COCLE, REPUBLICA DE PANAMA	DISEÑO ARQUITECTONICO: ARO. QUERO GOMEZ/SEITA	REVISION: ARO. QUERO GOMEZ
CS S	DEPARTAMENTO	DIRECTOR DE INGENIERIA Y ARQUITECTURA	PROYECTO: CONSTRUCCION DE NUEVO EDIFICIO INSTITUCIONAL POLICLINICA DR. MANUEL DE JESUS ROJAS PROPIEDAD DE LA CAJA DEL SEGURO SOCIAL DE PANAMA UBICADO EN LA URB. VILLA YONICA CARRETERA INTERAMERICANA DISTRITO DE AGADULCE, PROV. DE COCLE, REPUBLICA DE PANAMA	ESTRUCTURA: ING. JUAN RAUL DIAZ	REVISION: ARO. QUERO GOMEZ
CS S	DEPARTAMENTO	DIRECTOR DE INGENIERIA Y ARQUITECTURA	PROYECTO: CONSTRUCCION DE NUEVO EDIFICIO INSTITUCIONAL POLICLINICA DR. MANUEL DE JESUS ROJAS PROPIEDAD DE LA CAJA DEL SEGURO SOCIAL DE PANAMA UBICADO EN LA URB. VILLA YONICA CARRETERA INTERAMERICANA DISTRITO DE AGADULCE, PROV. DE COCLE, REPUBLICA DE PANAMA	ELECTRICIDAD: ING. MANUEL PADILLA	REVISION: ARO. QUERO GOMEZ
CS S	DEPARTAMENTO	DIRECTOR DE INGENIERIA Y ARQUITECTURA	PROYECTO: CONSTRUCCION DE NUEVO EDIFICIO INSTITUCIONAL POLICLINICA DR. MANUEL DE JESUS ROJAS PROPIEDAD DE LA CAJA DEL SEGURO SOCIAL DE PANAMA UBICADO EN LA URB. VILLA YONICA CARRETERA INTERAMERICANA DISTRITO DE AGADULCE, PROV. DE COCLE, REPUBLICA DE PANAMA	SISTEMAS ESPECIALES: ING. DORANSE HIRADO	REVISION: ARO. QUERO GOMEZ
CS S	DEPARTAMENTO	DIRECTOR DE INGENIERIA Y ARQUITECTURA	PROYECTO: CONSTRUCCION DE NUEVO EDIFICIO INSTITUCIONAL POLICLINICA DR. MANUEL DE JESUS ROJAS PROPIEDAD DE LA CAJA DEL SEGURO SOCIAL DE PANAMA UBICADO EN LA URB. VILLA YONICA CARRETERA INTERAMERICANA DISTRITO DE AGADULCE, PROV. DE COCLE, REPUBLICA DE PANAMA	PLUMBERIA: M. P. HECTOR HASSELL	REVISION: ARO. QUERO GOMEZ
CS S	DEPARTAMENTO	DIRECTOR DE INGENIERIA Y ARQUITECTURA	PROYECTO: CONSTRUCCION DE NUEVO EDIFICIO INSTITUCIONAL POLICLINICA DR. MANUEL DE JESUS ROJAS PROPIEDAD DE LA CAJA DEL SEGURO SOCIAL DE PANAMA UBICADO EN LA URB. VILLA YONICA CARRETERA INTERAMERICANA DISTRITO DE AGADULCE, PROV. DE COCLE, REPUBLICA DE PANAMA	ARE. ACORDIONADO: ING. OSVALDO ADAMES	REVISION: ARO. QUERO GOMEZ
CS S	DEPARTAMENTO	DIRECTOR DE INGENIERIA Y ARQUITECTURA	PROYECTO: CONSTRUCCION DE NUEVO EDIFICIO INSTITUCIONAL POLICLINICA DR. MANUEL DE JESUS ROJAS PROPIEDAD DE LA CAJA DEL SEGURO SOCIAL DE PANAMA UBICADO EN LA URB. VILLA YONICA CARRETERA INTERAMERICANA DISTRITO DE AGADULCE, PROV. DE COCLE, REPUBLICA DE PANAMA	CASOS MEDICOS: ING. VICENTE PENALTA	REVISION: ARO. QUERO GOMEZ
CS S	DEPARTAMENTO	DIRECTOR DE INGENIERIA Y ARQUITECTURA	PROYECTO: CONSTRUCCION DE NUEVO EDIFICIO INSTITUCIONAL POLICLINICA DR. MANUEL DE JESUS ROJAS PROPIEDAD DE LA CAJA DEL SEGURO SOCIAL DE PANAMA UBICADO EN LA URB. VILLA YONICA CARRETERA INTERAMERICANA DISTRITO DE AGADULCE, PROV. DE COCLE, REPUBLICA DE PANAMA	ING. VICENTE PENALTA	REVISION: ARO. QUERO GOMEZ

NOTAS:
-SE INDICAN DOS AMPLIOS PASILLOS PRINCIPALES DE DESALOJO HACIA LA PARTE POSTERIOR Y FRONTAL. LOS MODULOS ARQUITECTONICOS HABITABLES TIENEN UN PASILLO SECUNDARIO CENTRAL, ESTOS MODULOS ESTAN SEPARADOS POR ESPACIOS DE JARDINES Y LAS AREAS DE CIRCULACION VERTICAL, CON EL FIN DE AISLAR LO MAS POSIBLE ALGUN EVENTO DE INCENDIO O HUNO. -LAS PAREDES DEL PASILLO CENTRAL O PRINCIPAL DE LAS PLANTAS DEBEN CONSTRUIRSE HASTA NIVEL DE LOSA O TECHO FORMANDO UNA SUPERFICIE HERMETICA AL PASO DEL HUMO O FUEGO.
-SE INDICAN LOS SECTORES DE INCENDIO Y PUERTAS CORTA FUEGO Y TODOS LOS ELEMENTOS QUE LIMITEN EL FUEGO.
-TODOS LOS ELEMENTOS PREVENTIVOS DE INCENDIOS CUMPLIRAN CON LAS NORMAS NFPA-101 Y NFPA-10.

LENDIA:	SIMBOLOGIA	NOBRE
-C.V.S. CIRCULACION VERTICAL	[A]	ESTACION MANUAL DE ALARMA CON ESTROBO EN PARED
-Z.A. ZONA DE AISLAMIENTO SEGURO	[B]	MODULO MONITOR
-E.R. ESPACIO DE RIESGO ALTO	[C]	LUZ DE EMERGENCIA
-I.E. INSTALACIONES ESPECIALES	[D]	Placa El-13 y El-14
-A.S.T.N.H. AREA DE SERVICIOS TECNICOS NO HABITABLE	[E]	Guero electico, Ver El-05-El-10
	[F]	GABINETE CONTRA INCENDIO, Y PL-9

EGRESO:
1. EGRESO N°.
2. ANCHO DE EGRESO (PUERTAS ABIERTAS).
3. CARGA DE EGRESO, PERSONAS.
4. CARGA DE OCUPANTES, CANTIDADE DE PERSONAS.
5. BALANCE DE PERSONAS.
6. RECORRIDO MAXIMO.
7. TESTIMACION DE ATENCION.
8. DIRECCION DE LA EVACUACION.

● -Nodos de encuentro.

● -SENIDO DE CIRCULACION.

● -SENIDO DE CIRCULACION.

LENDIA RECORRIDOS
- - - RECORRIDO DE EVACUACION
- - - LIMITE DE SECTOR INCENDIOS

