


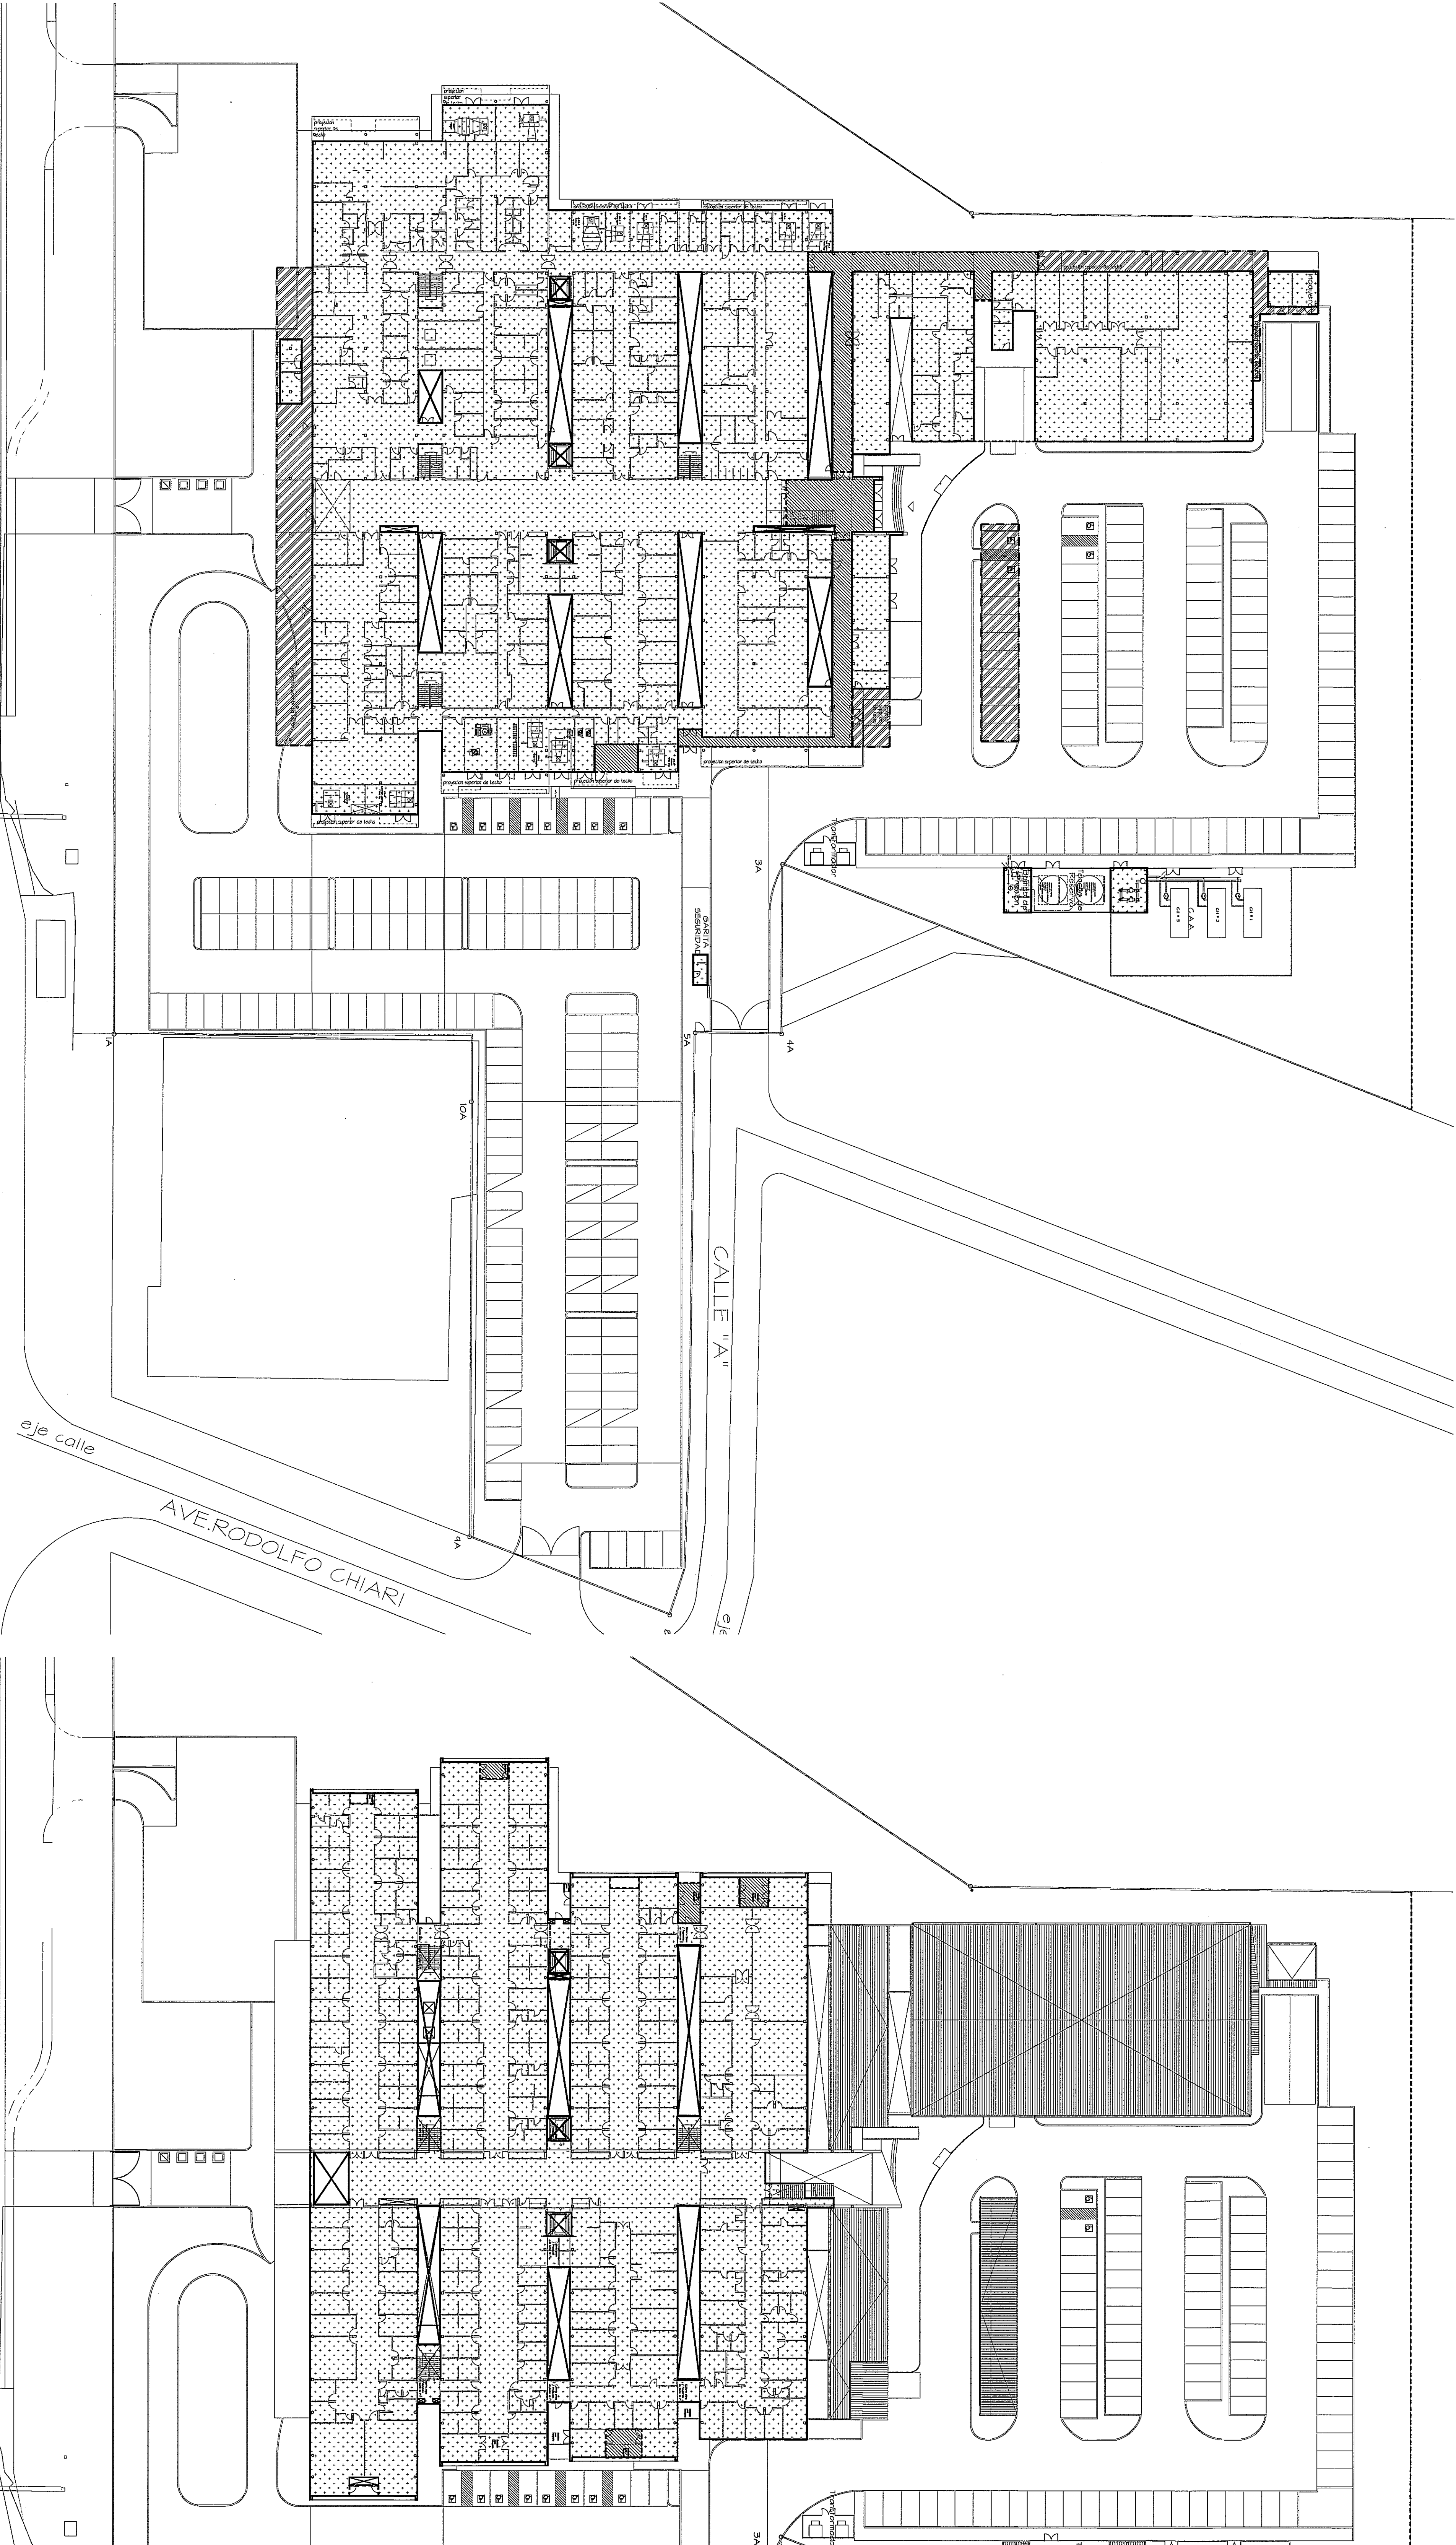

PLANTA BAJA


PLANTA ALTA

AREAS DE EDIFICACION DEL PROYECTO

ESCALA - 1/400


- SUPERFICIE CONSTRUIDA
- SUPERFICIE CONSTRUIDA CERRADA
 - SUPERFICIE CONSTRUIDA ABIERTA
 - SUPERFICIE HUECOS Y DESCUENTOS
 - SUPERFICIE ABIERTA TECHADA

AREA TOTAL DEL PROYECTO	
DESCRIPCION	AREA: (m2)
AREA DE CONSTRUCCION ABIERTA	612.42
AREA DE CONSTRUCCION CERRADA	11852.02
AREA DE CONSTRUCCION TOTAL	12464.44
AREA DE ESTACIONAMIENTO Y CIRCULACION	8915.5
NUMERO DE PLAZAS ESTACIONAMIENTO	264

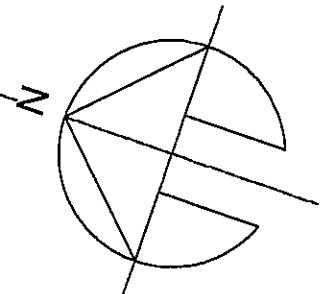

NOTA: TODO EL MOBILIARIO Y EQUIPOS (QUE NO SEAN PARTE INTEGRAL DE LOS SISTEMAS DISEÑADOS), QUE ESTEN INDICADOS EN ESTE PROYECTO SON UNA SUJERENCIA PARA EL DISEÑO Y NO ESTAN INCLUIDOS EN EL CONTRATO (N.C.)

PROHIBIDA LA REPRODUCCION TOTAL O PARCIAL, Y EL USO DE SU CONTENIDO SIN EL CONSENTIMIENTO DE SU AUTOR.

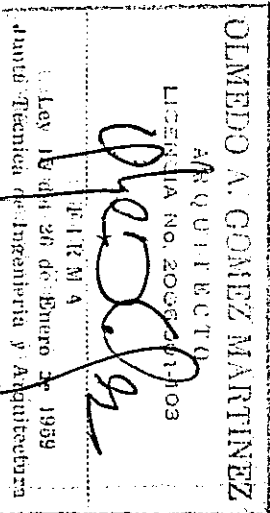

Revision No.	FECHA			DIRECCION DE OBRAS Y SERVICIOS DE APOYO (DINSA)	PROYECTO: CONSTRUCCION DE NUEVO EDIFICIO INSTITUCIONAL POLICINICA DR. MANUEL DE JESUS ROJAS PROPIEDAD DE LA CAL DEL SEÑOR SOCIAL DE PANAMA UBICADO EN LA IRB, VILLA MONICA, CARRETERA INTERAMERICANA DISTRITO DE AGUADULCE, PROV. DE COCLE, REPUBLICA DE PANAMA	REVISION:
REVISION 1	23-AGO-2012					ARO. OLIVERO GOMEZ
REVISION 2	11-SEPT-2012					REVISION:
REVISION 3	08-OCT-2012					REVISOR:
REVISION 4	26-OCT-2012					FECHA:
REVISION 5	20-DIC-2012					PROYECTO No.
REVISION 6	06-MAY-2013					2012-DES-014
REVISION 7	03-JUL-2013					HOJA No.
REVISION 8	25-JUL-2013					
C.S.S.		DIRECCION DE OBRAS Y CONSTRUCCIONES MUNICIPALES				
DEPARTAMENTO		COMPUTO DE EDIFICABILIDAD		ING. VICENTE PENALZA		
INGENIERIA Y ARQUITECTURA						