
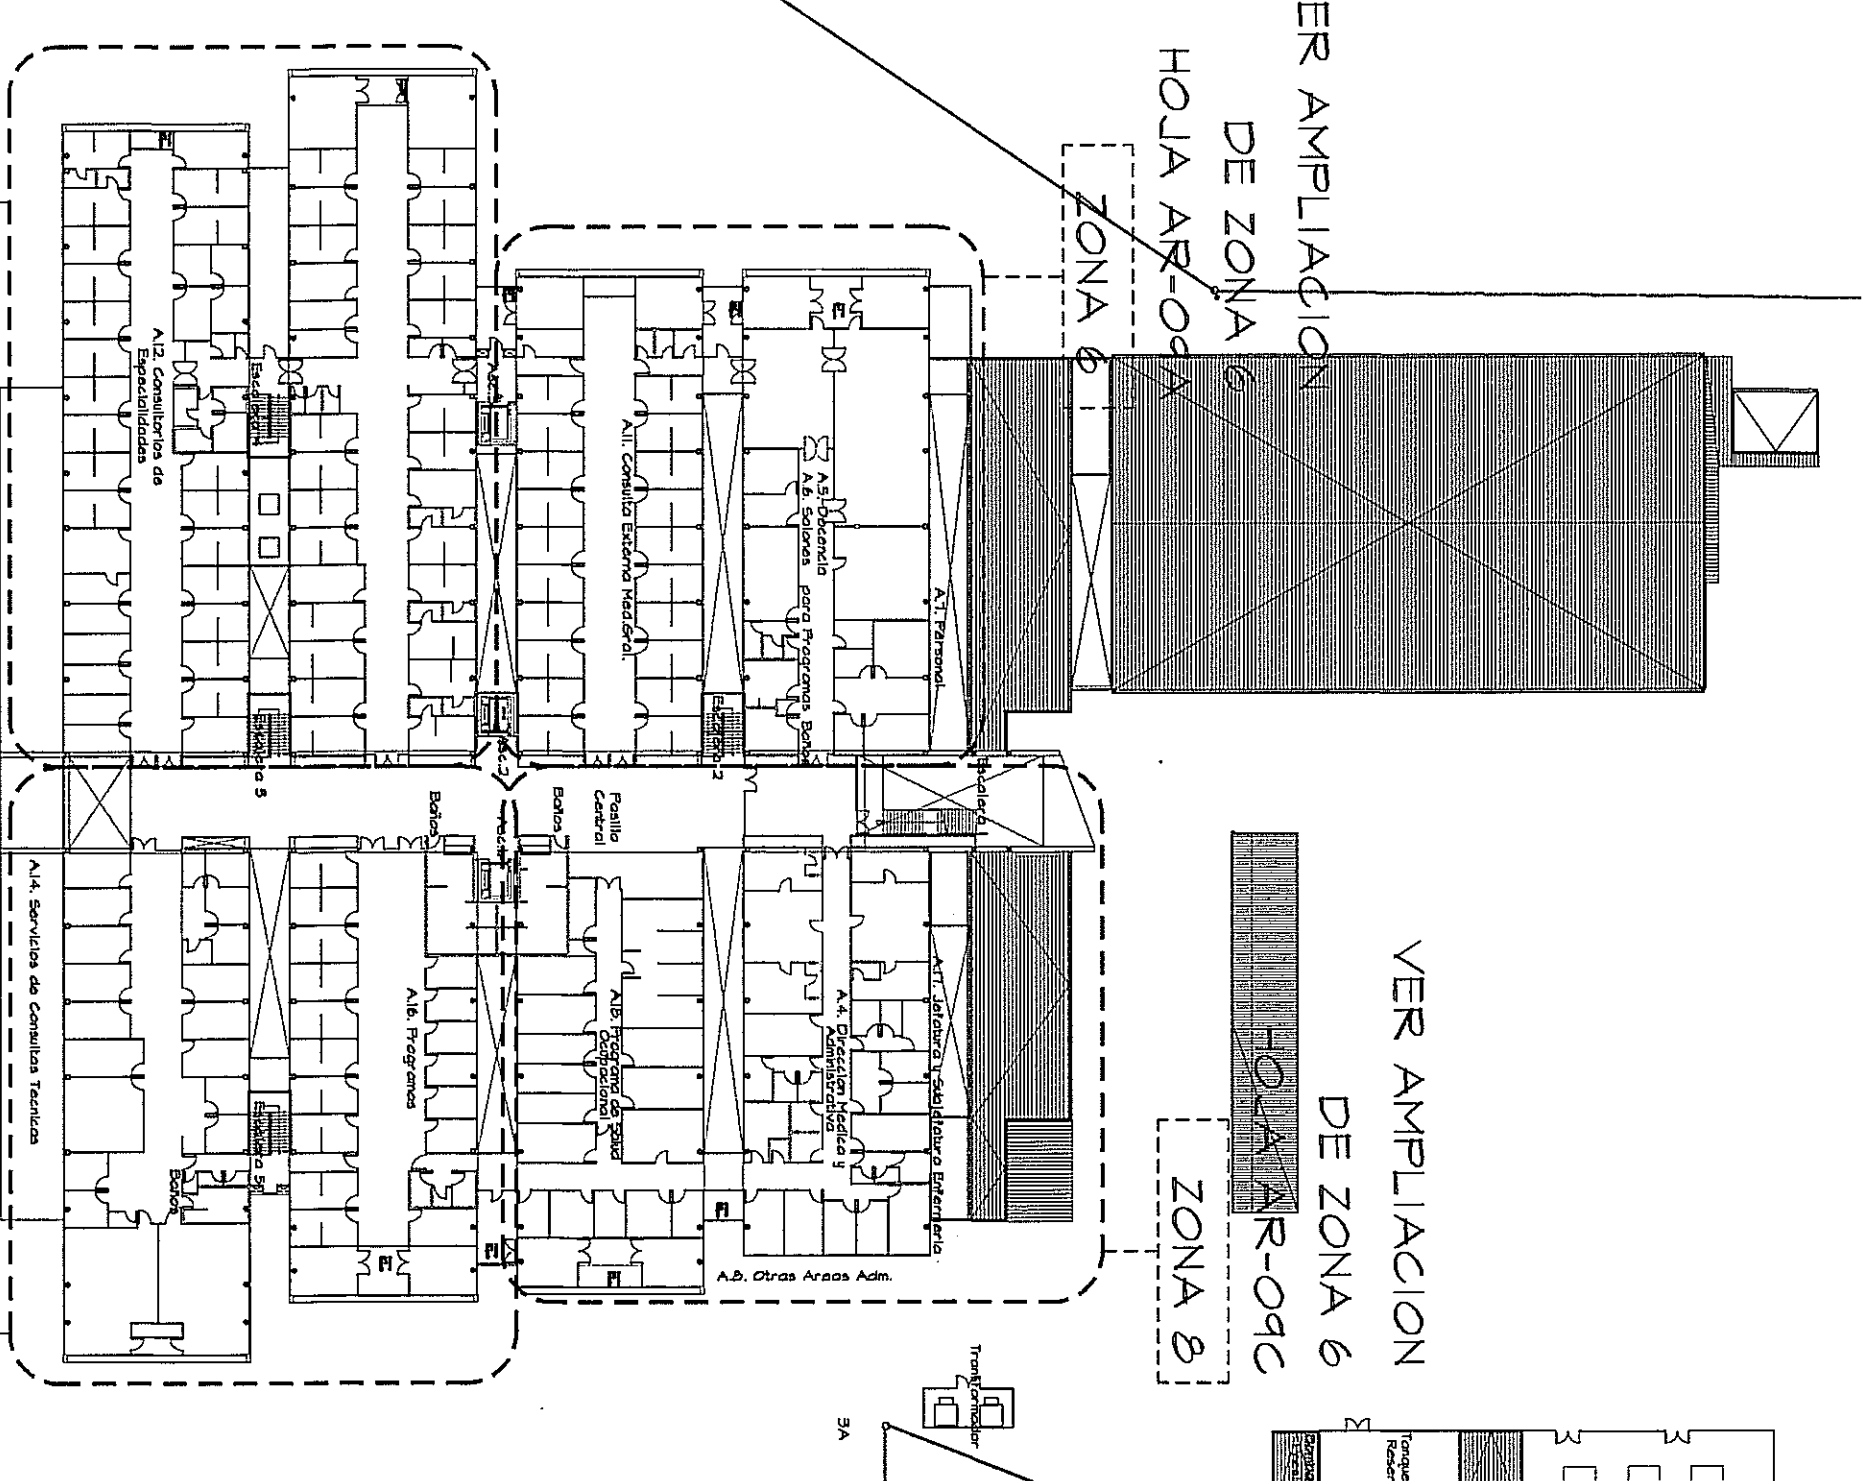


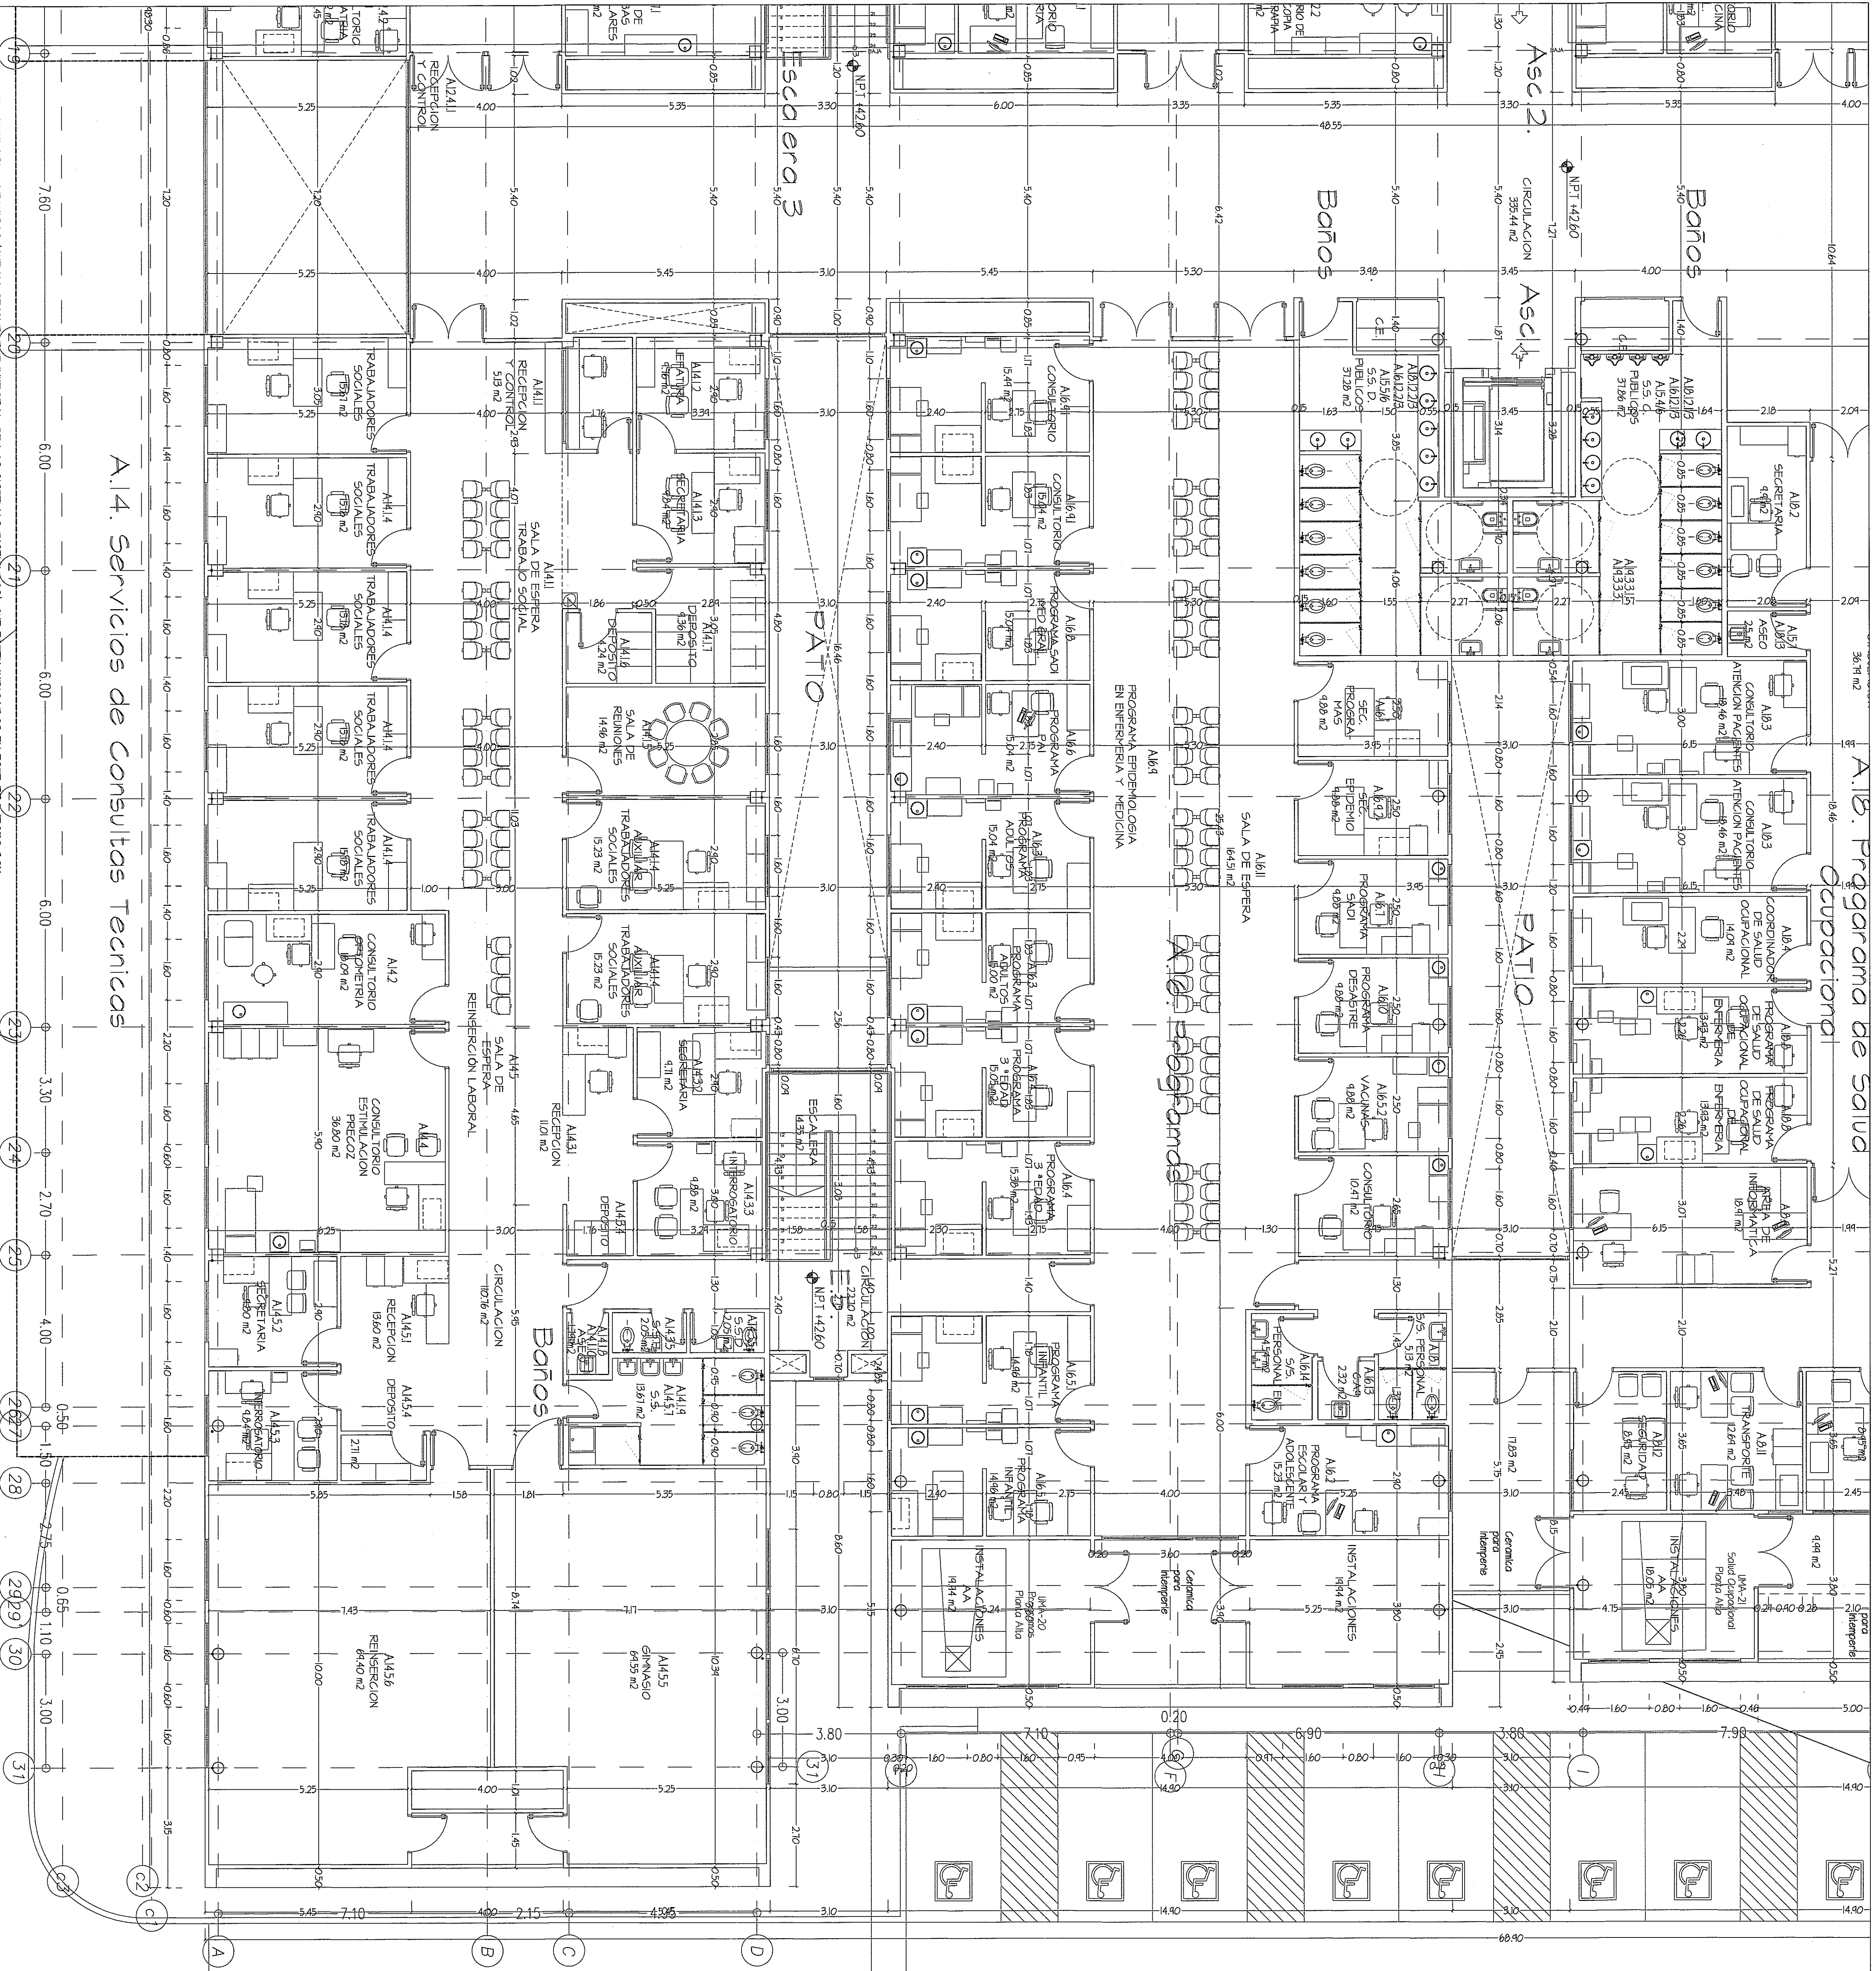

GUÍA DE AMPLIACIONES POR ZONAS
ESCALA - 1/600 PLANTA ALTA

AMPLIACION DE ZONA
PLANTA ALTA
ESCALA:- 1/75

* TIPO DE MURO: VER CUADRO DE ACABADOS EN PLANO AR-17

[illegible]