


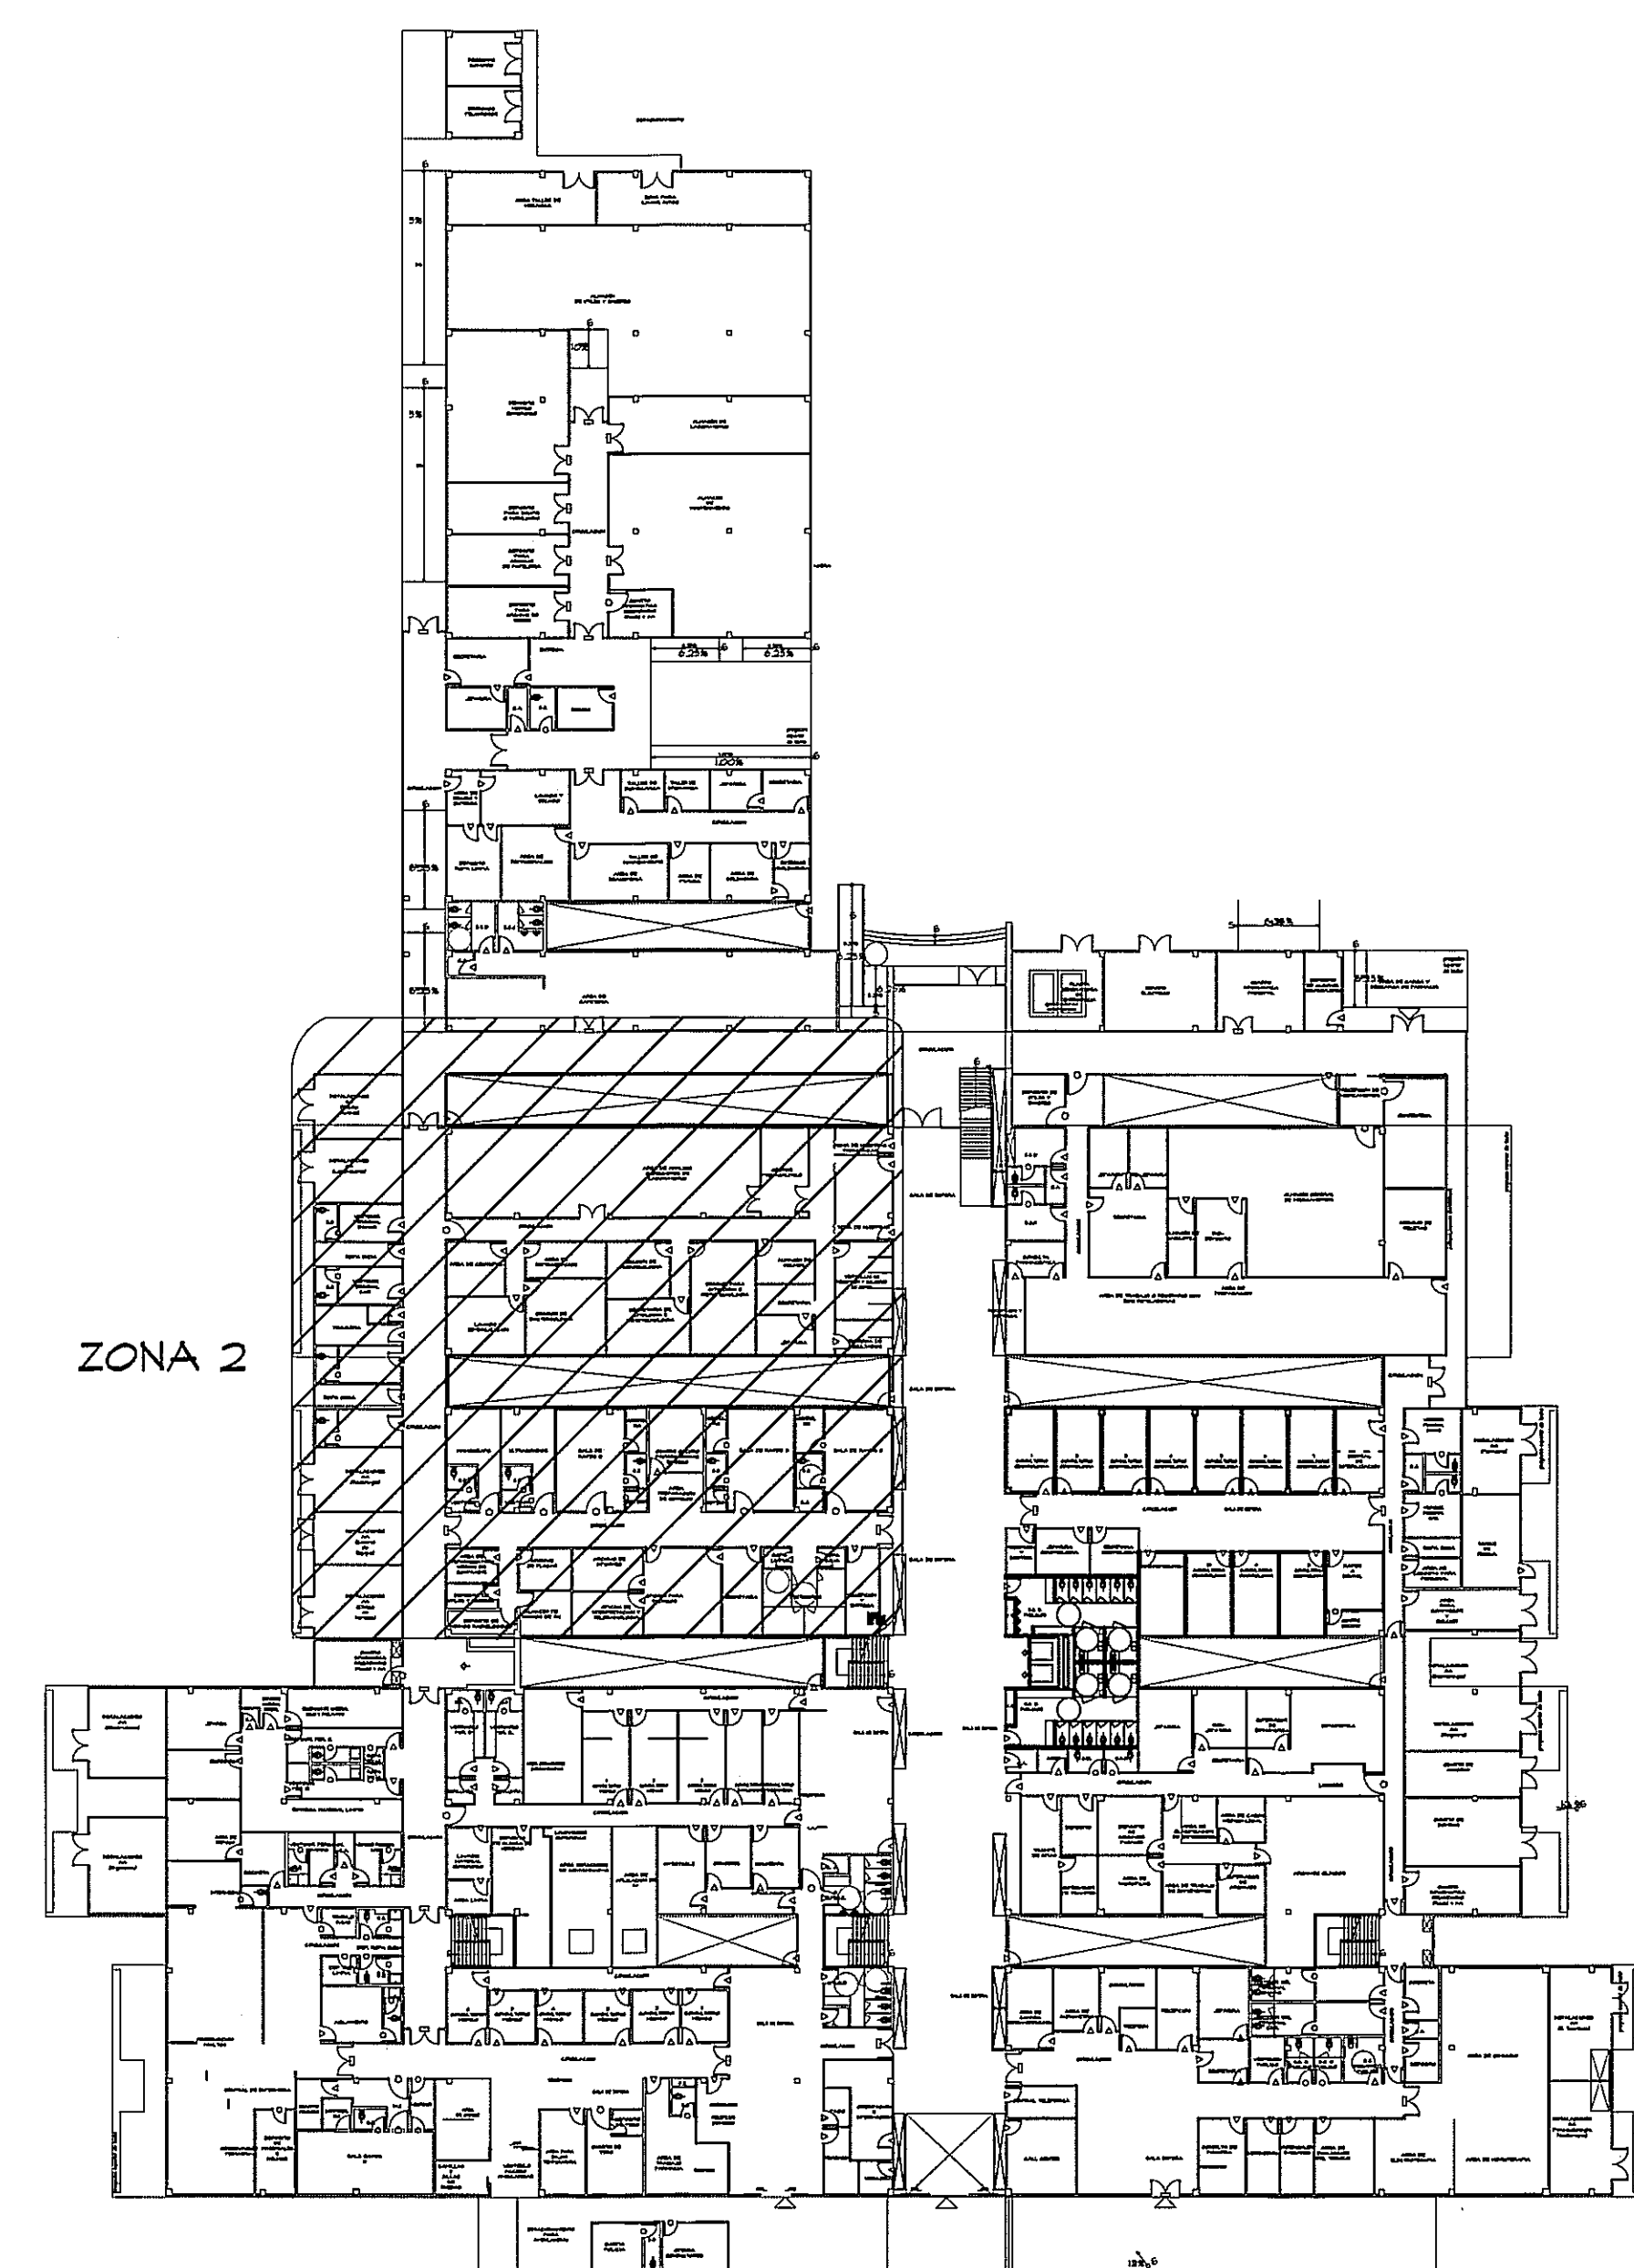


 LUMINARIA 2'2
DE 17W T8 * 4
TUB

 LUMINARIA 2'4
DE 32W T8 * 4
TUB

 SALIDA PARA
LUMINARIA SENCILLA

 INTERRUPTOR
SENCILLO

 INTERRUPTOR
TRES VIAS

SIMBOLOGIA DE ILUMINACION

AMPLIACION DE ZONA 2
ESCALA 1:75 PLANTA BAJA

HOJA No.	DE
----------	----