
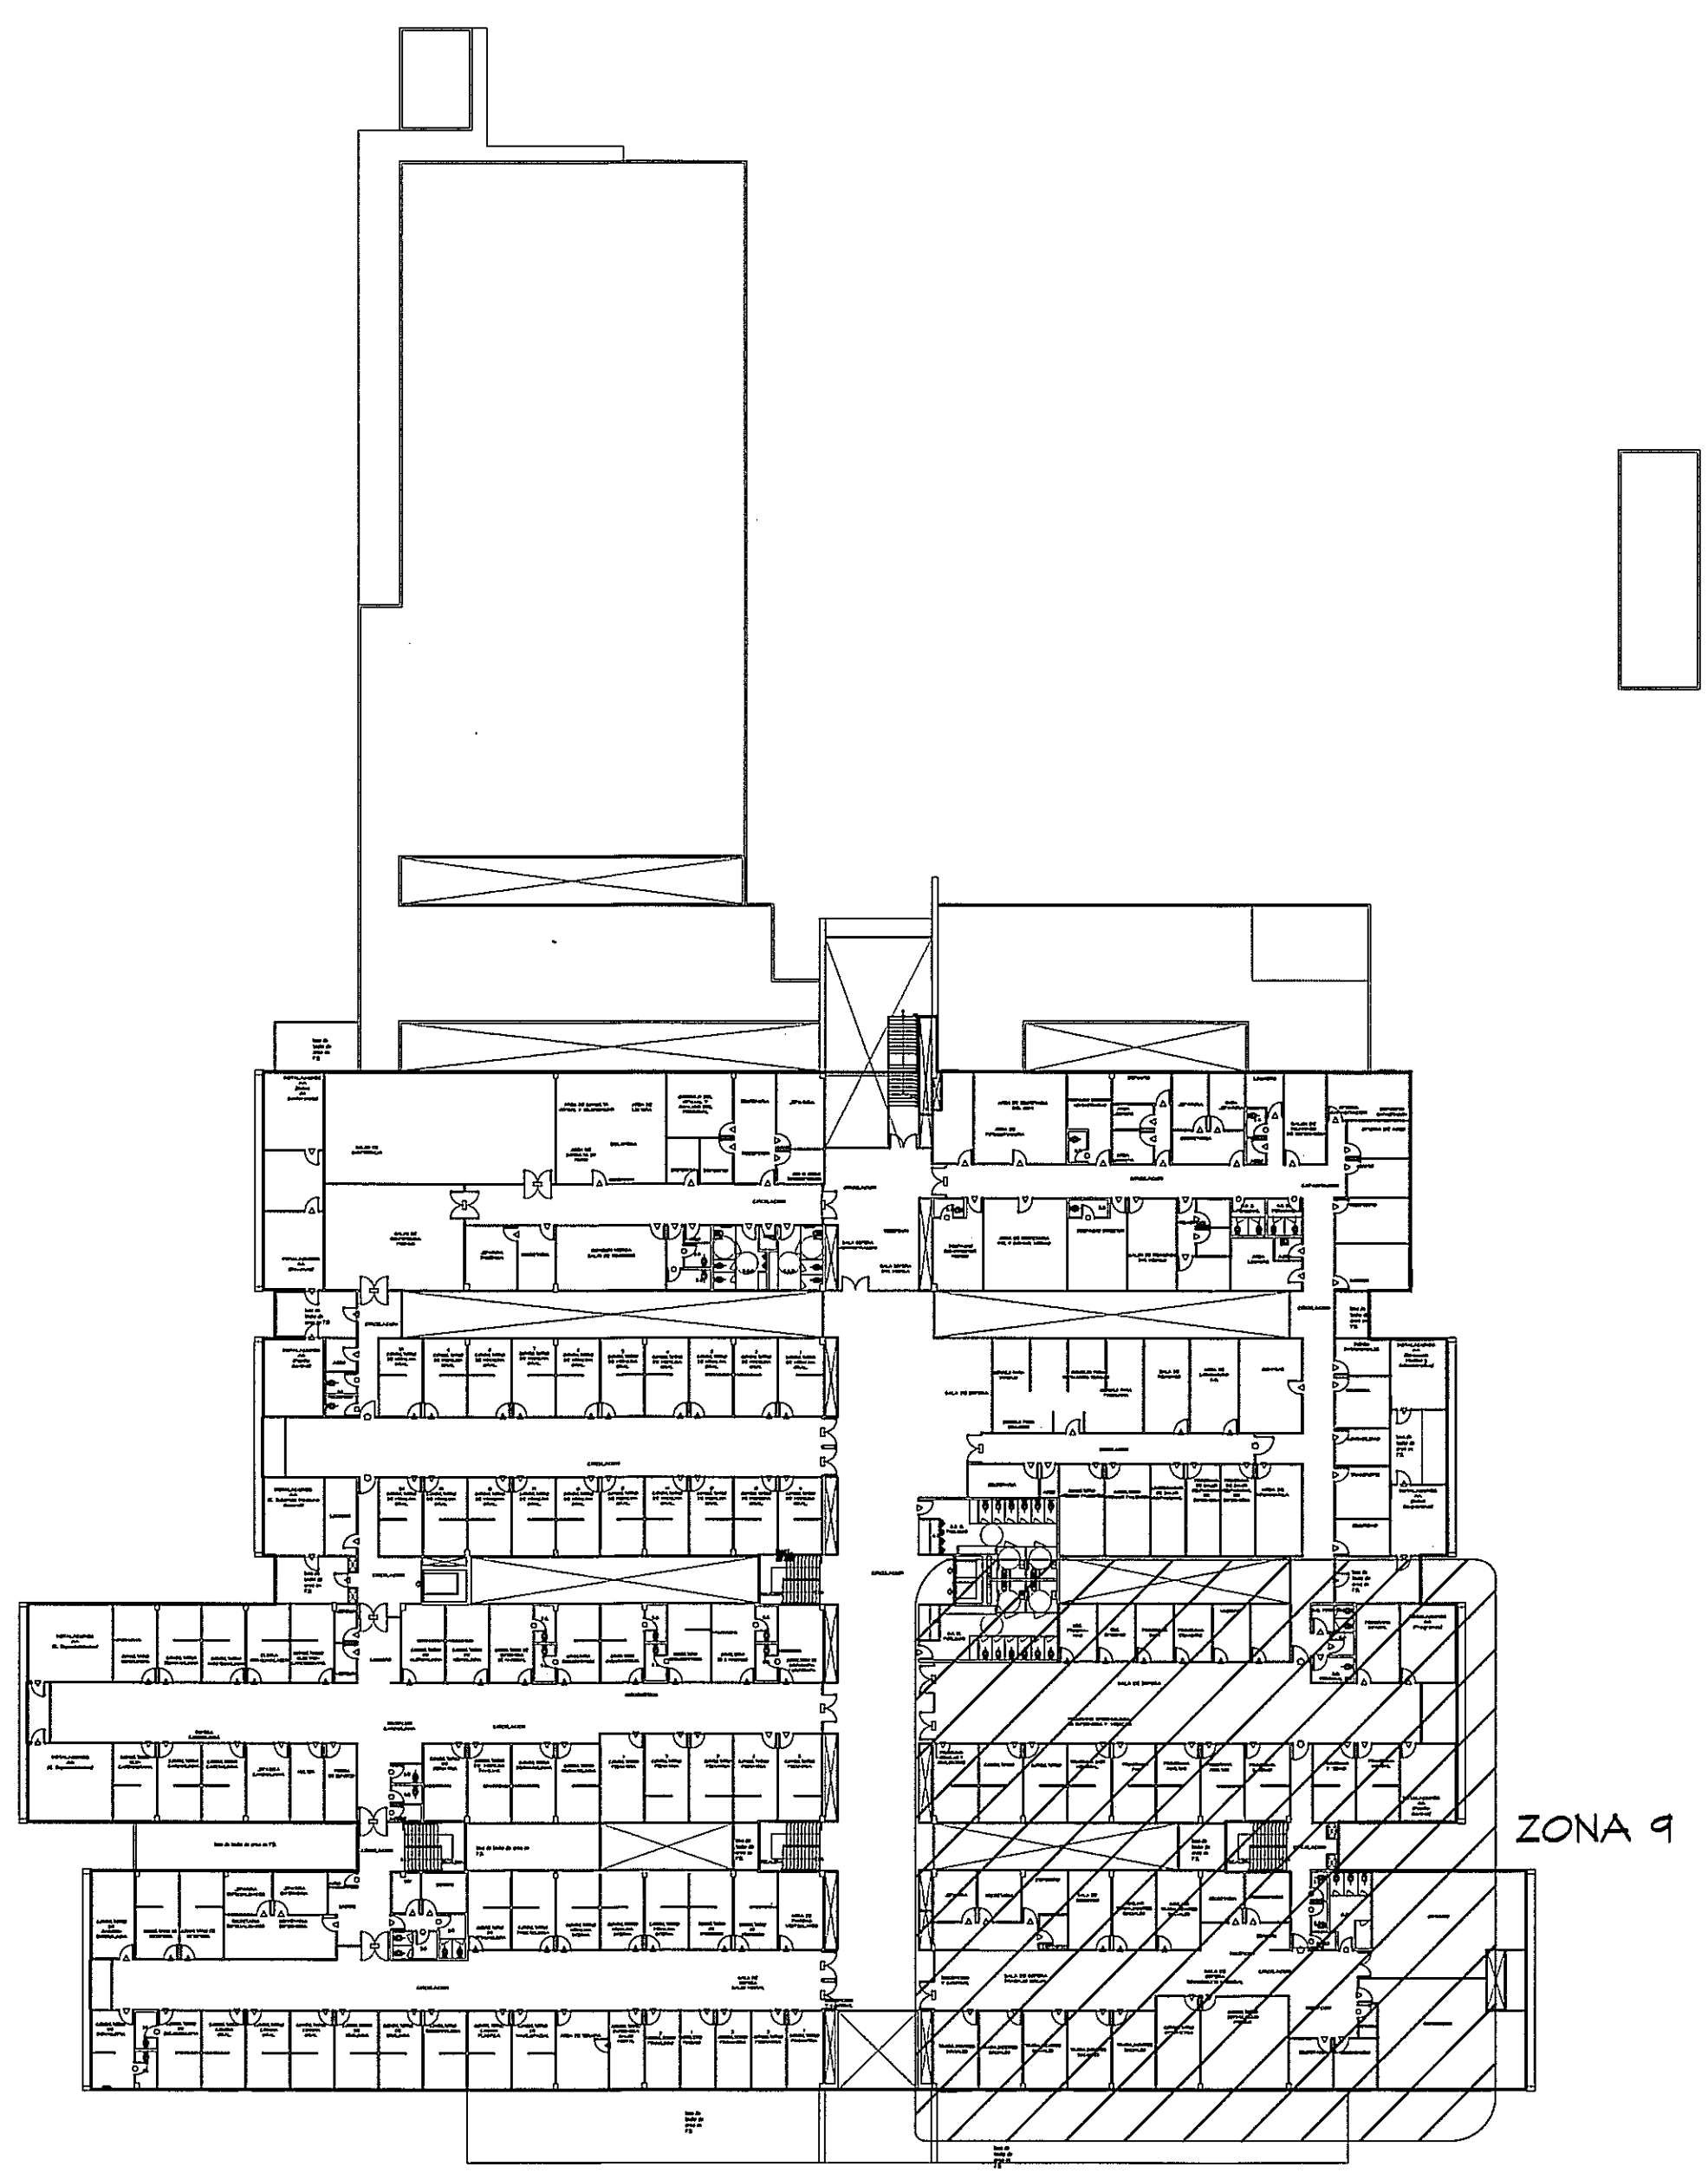


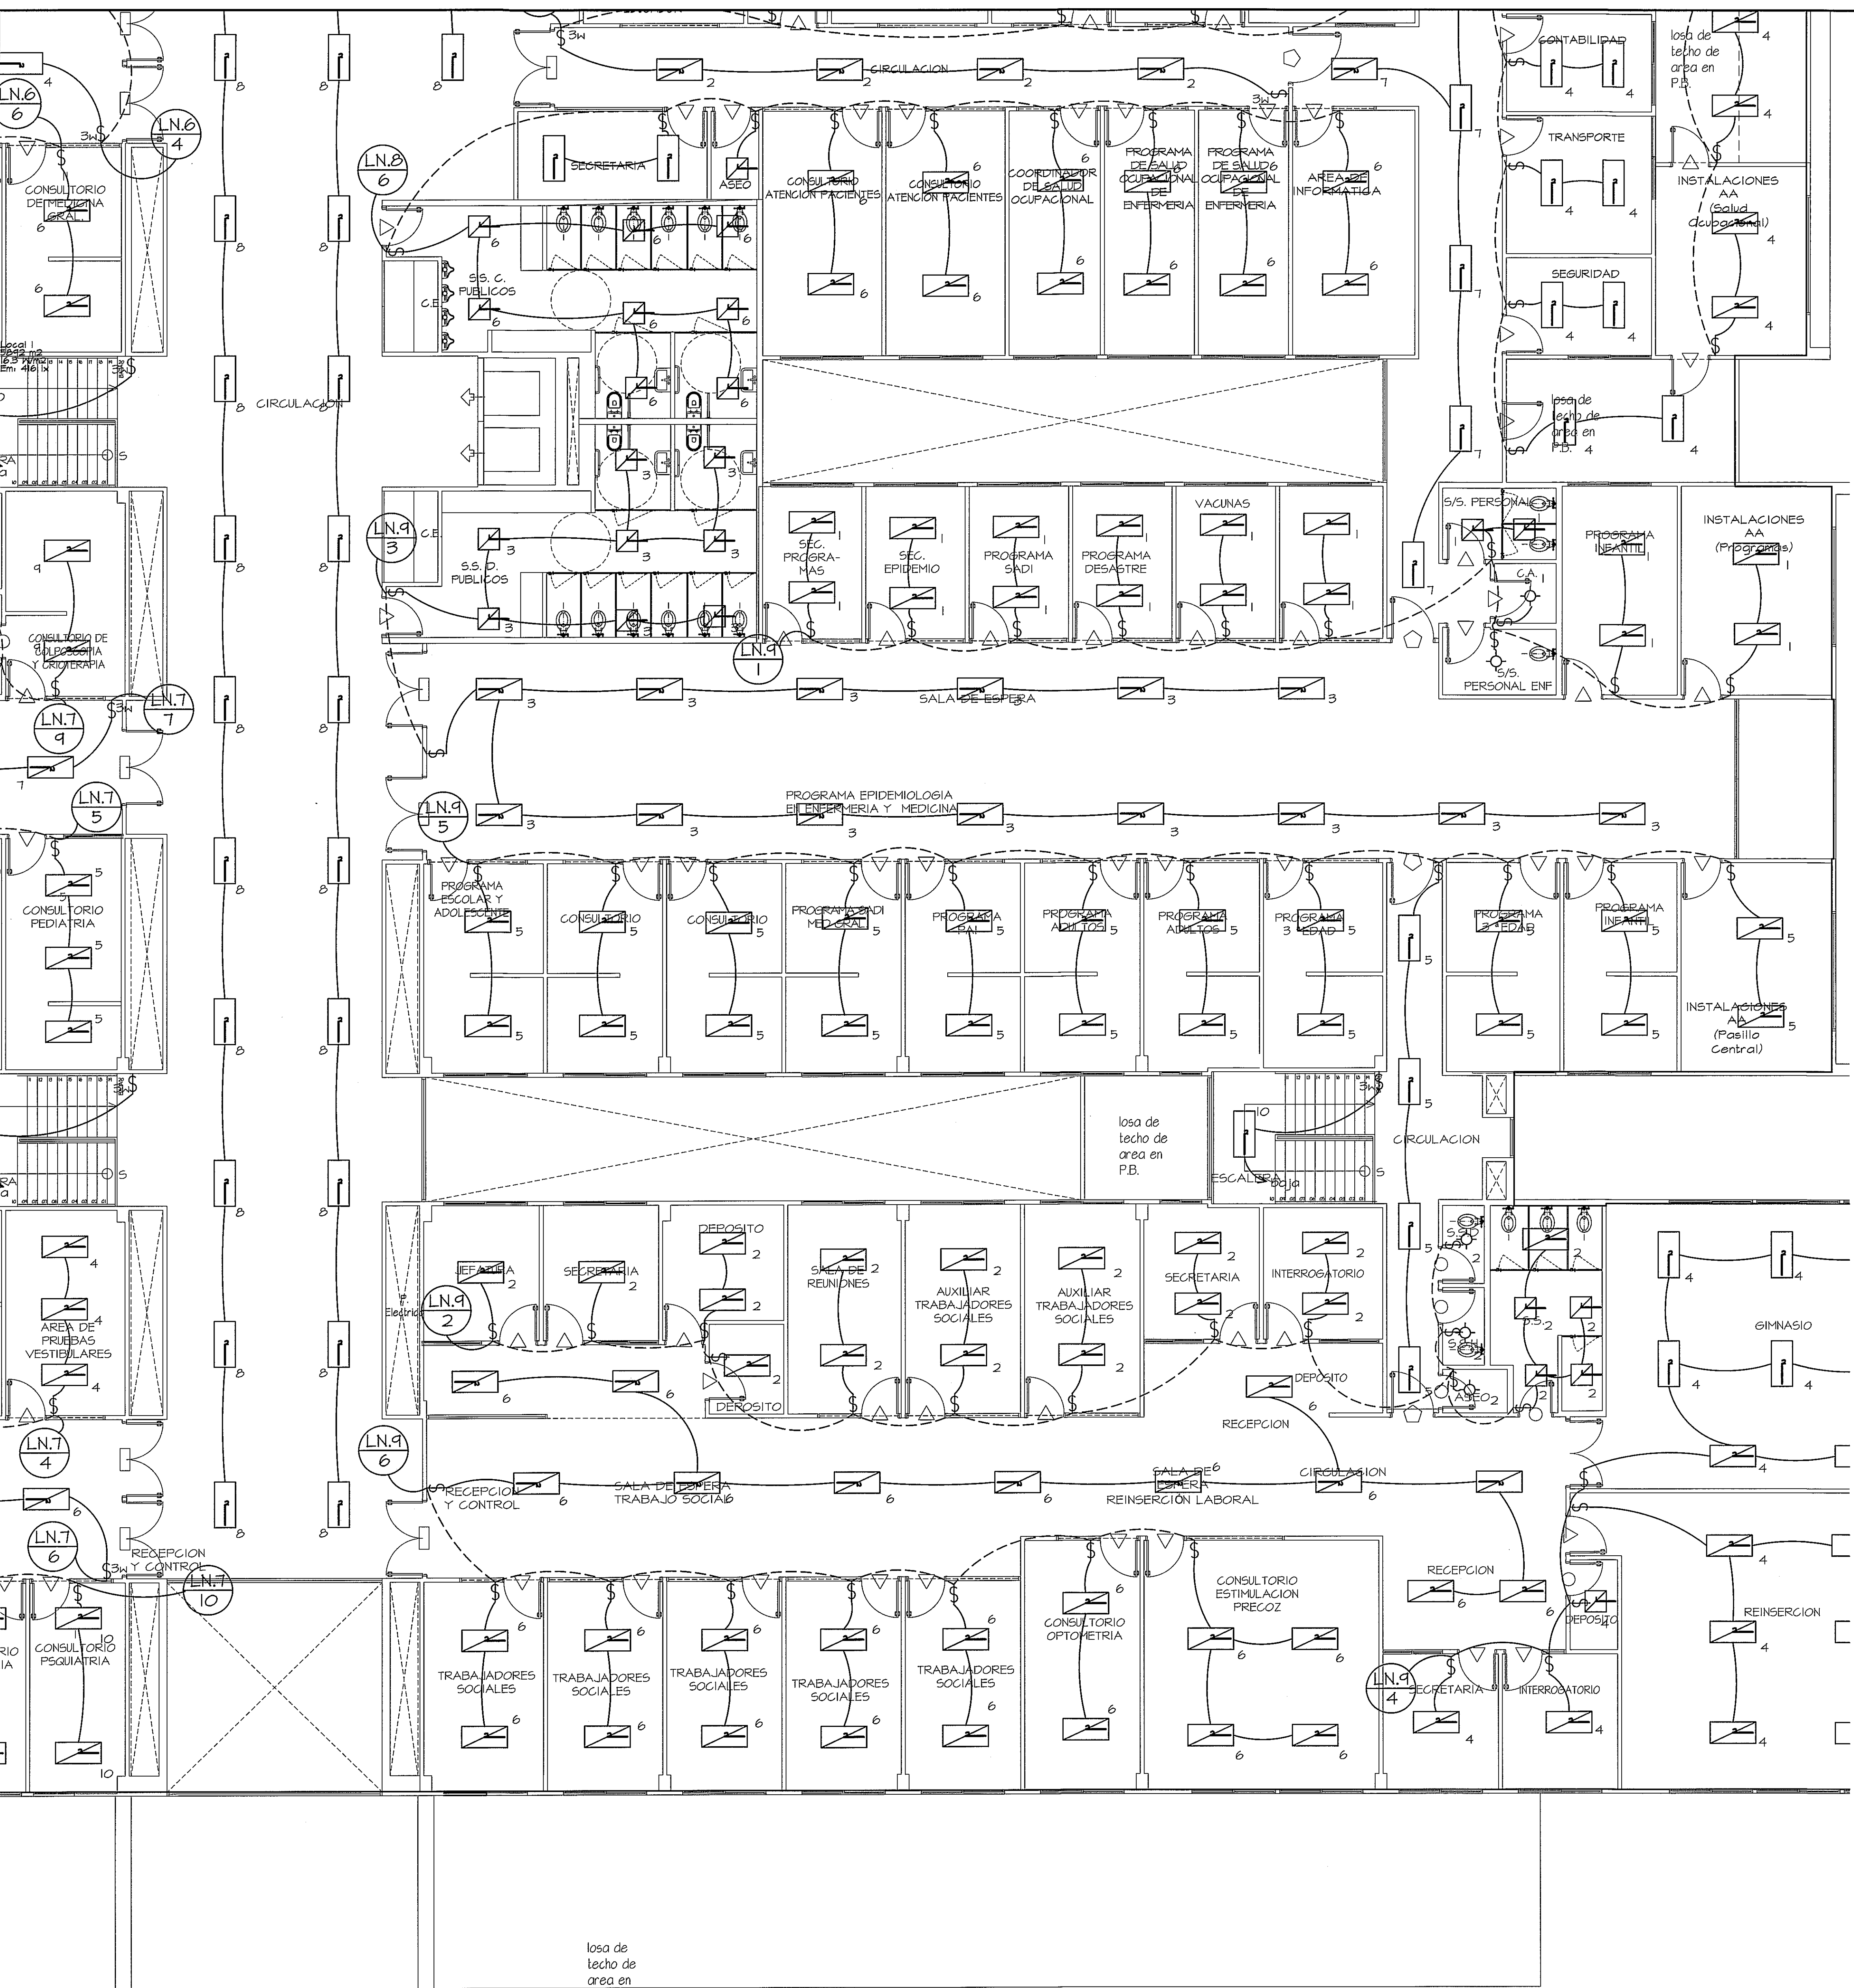

GUIA DE AMPLIACIONES POR SECCIONES
ESCALA 1:400 PLANTA ALTA (NIVEL 100)

AMPLIACION DE ZONA 9
ESCALA 1:75 PLANTA ALTA

PROHIBIDA LA REPRODUCCION TOTAL O PARCIAL, Y EL USO DE SU CONTENIDO SIN EL CONSENTIMIENTO DE SU AUTOR.		Revision No. FECHA			DIRECCION NACIONAL DE INFRAESTRUCTURA Y SERVICIOS DE APOYO (DINSA)	PROYECTO: CONSTRUCCION DE NUEVO EDIFICIO INSTITUCIONAL POLICLINICA DR. MANUEL DE JESUS ROJAS PROPIEDAD DE LA CAJA DEL SEGURO SOCIAL DE PANAMA UBICADO EN LA URB. VILLA MONICA, CARRETERA INTERAMERICANA DISTRITO DE AGUADULCE, PROV. DE COCLE, REPUBLICA DE PANAMA	DISEÑO ARQUITECTONICO: ARO. OLMEDO GOMEZ/SERTA ESTRUCTURA: ING. JUAN RAUL DIAZ ELECTRICIDAD: ING. MANUEL PADILLA SISTEMAS ESPECIALES: ING. DORANSE HURTADO PLOMERIA: MP. HECTOR HASSELL AIRE ACONDICIONADO: ING. OSVALDO ADAMES GASES MEDICOS: ING. VICENTE PEÑALOZA	 S.A.I.I.C.F.A.	REVISION: ARO. OLMEDO GOMEZ REVISION: SERTA DESARROLLO: SERTA FECHA: 2012 PROYECTO No. 2012-DES-014				
		REVISION #1 25-MAR-2013											
POLICLINICA DR. MANUEL DE JESUS ROJAS				JEFE DE DEPARTAMENTO	DIRECTOR DE INGENIERIA Y ARQUITECTURA	DIRECTOR DE OBRAS Y CONSTRUCCIONES MUNICIPALES	EL-12D		HOJA No. DE				