
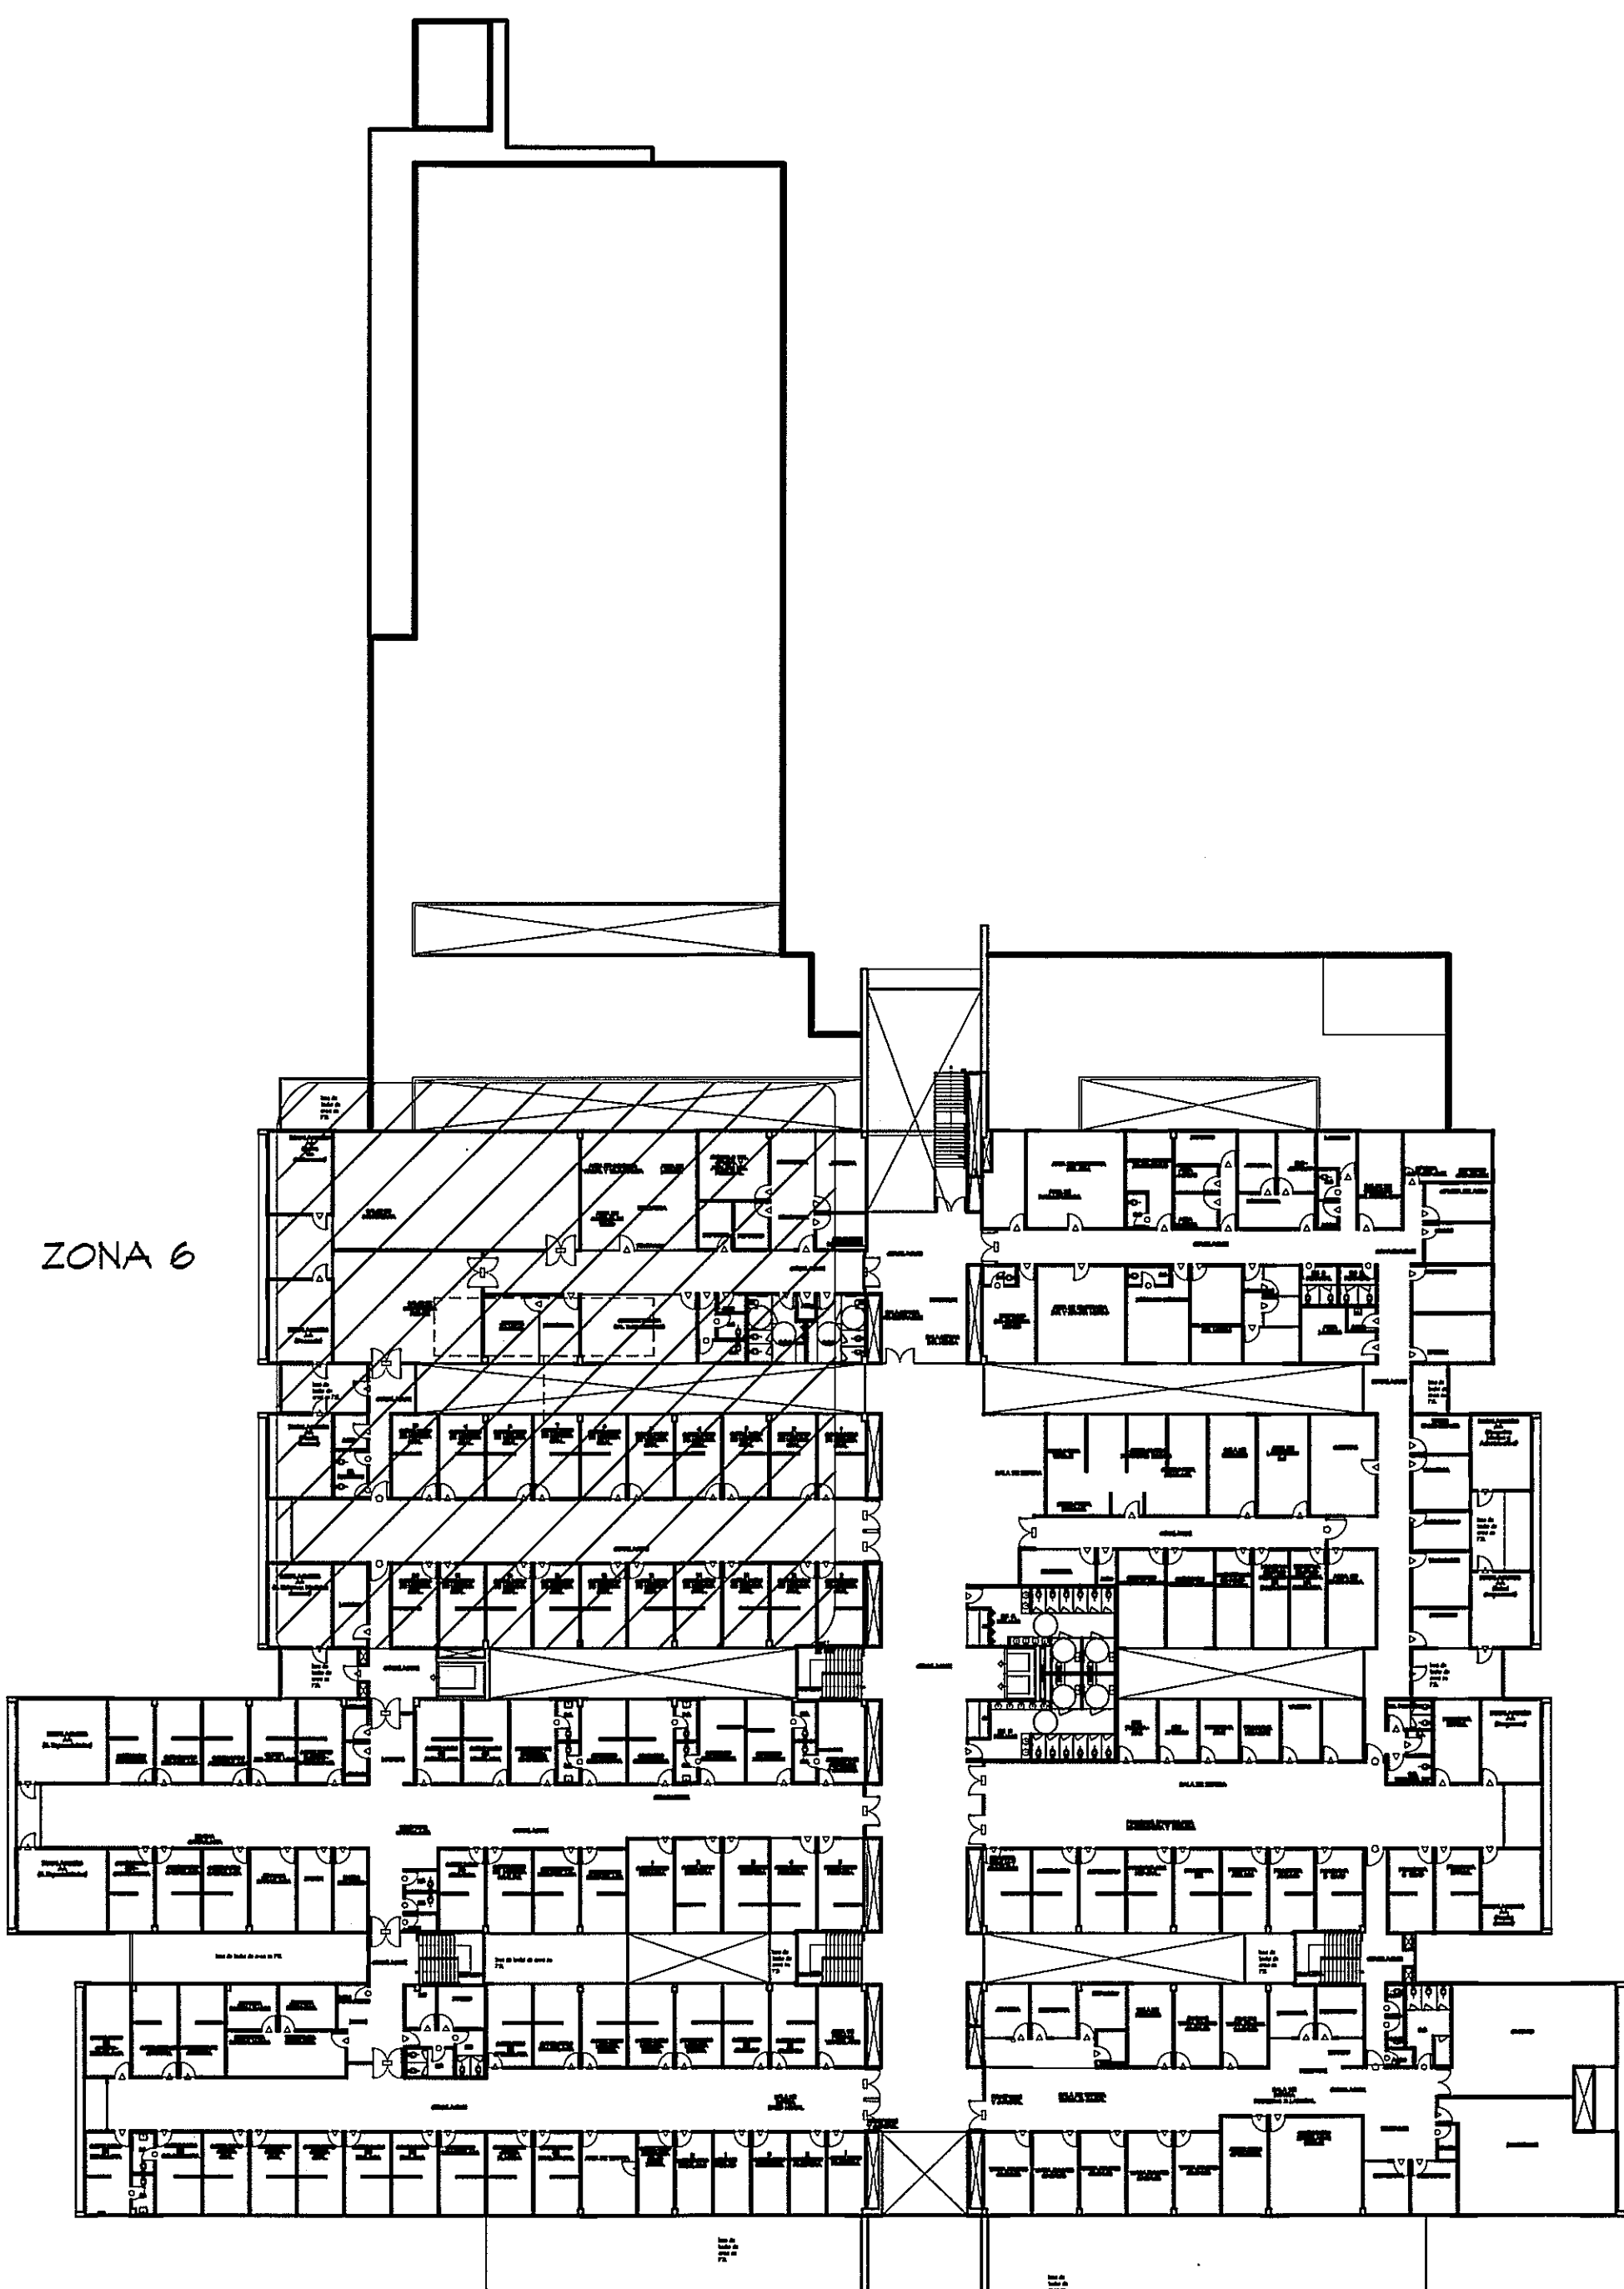


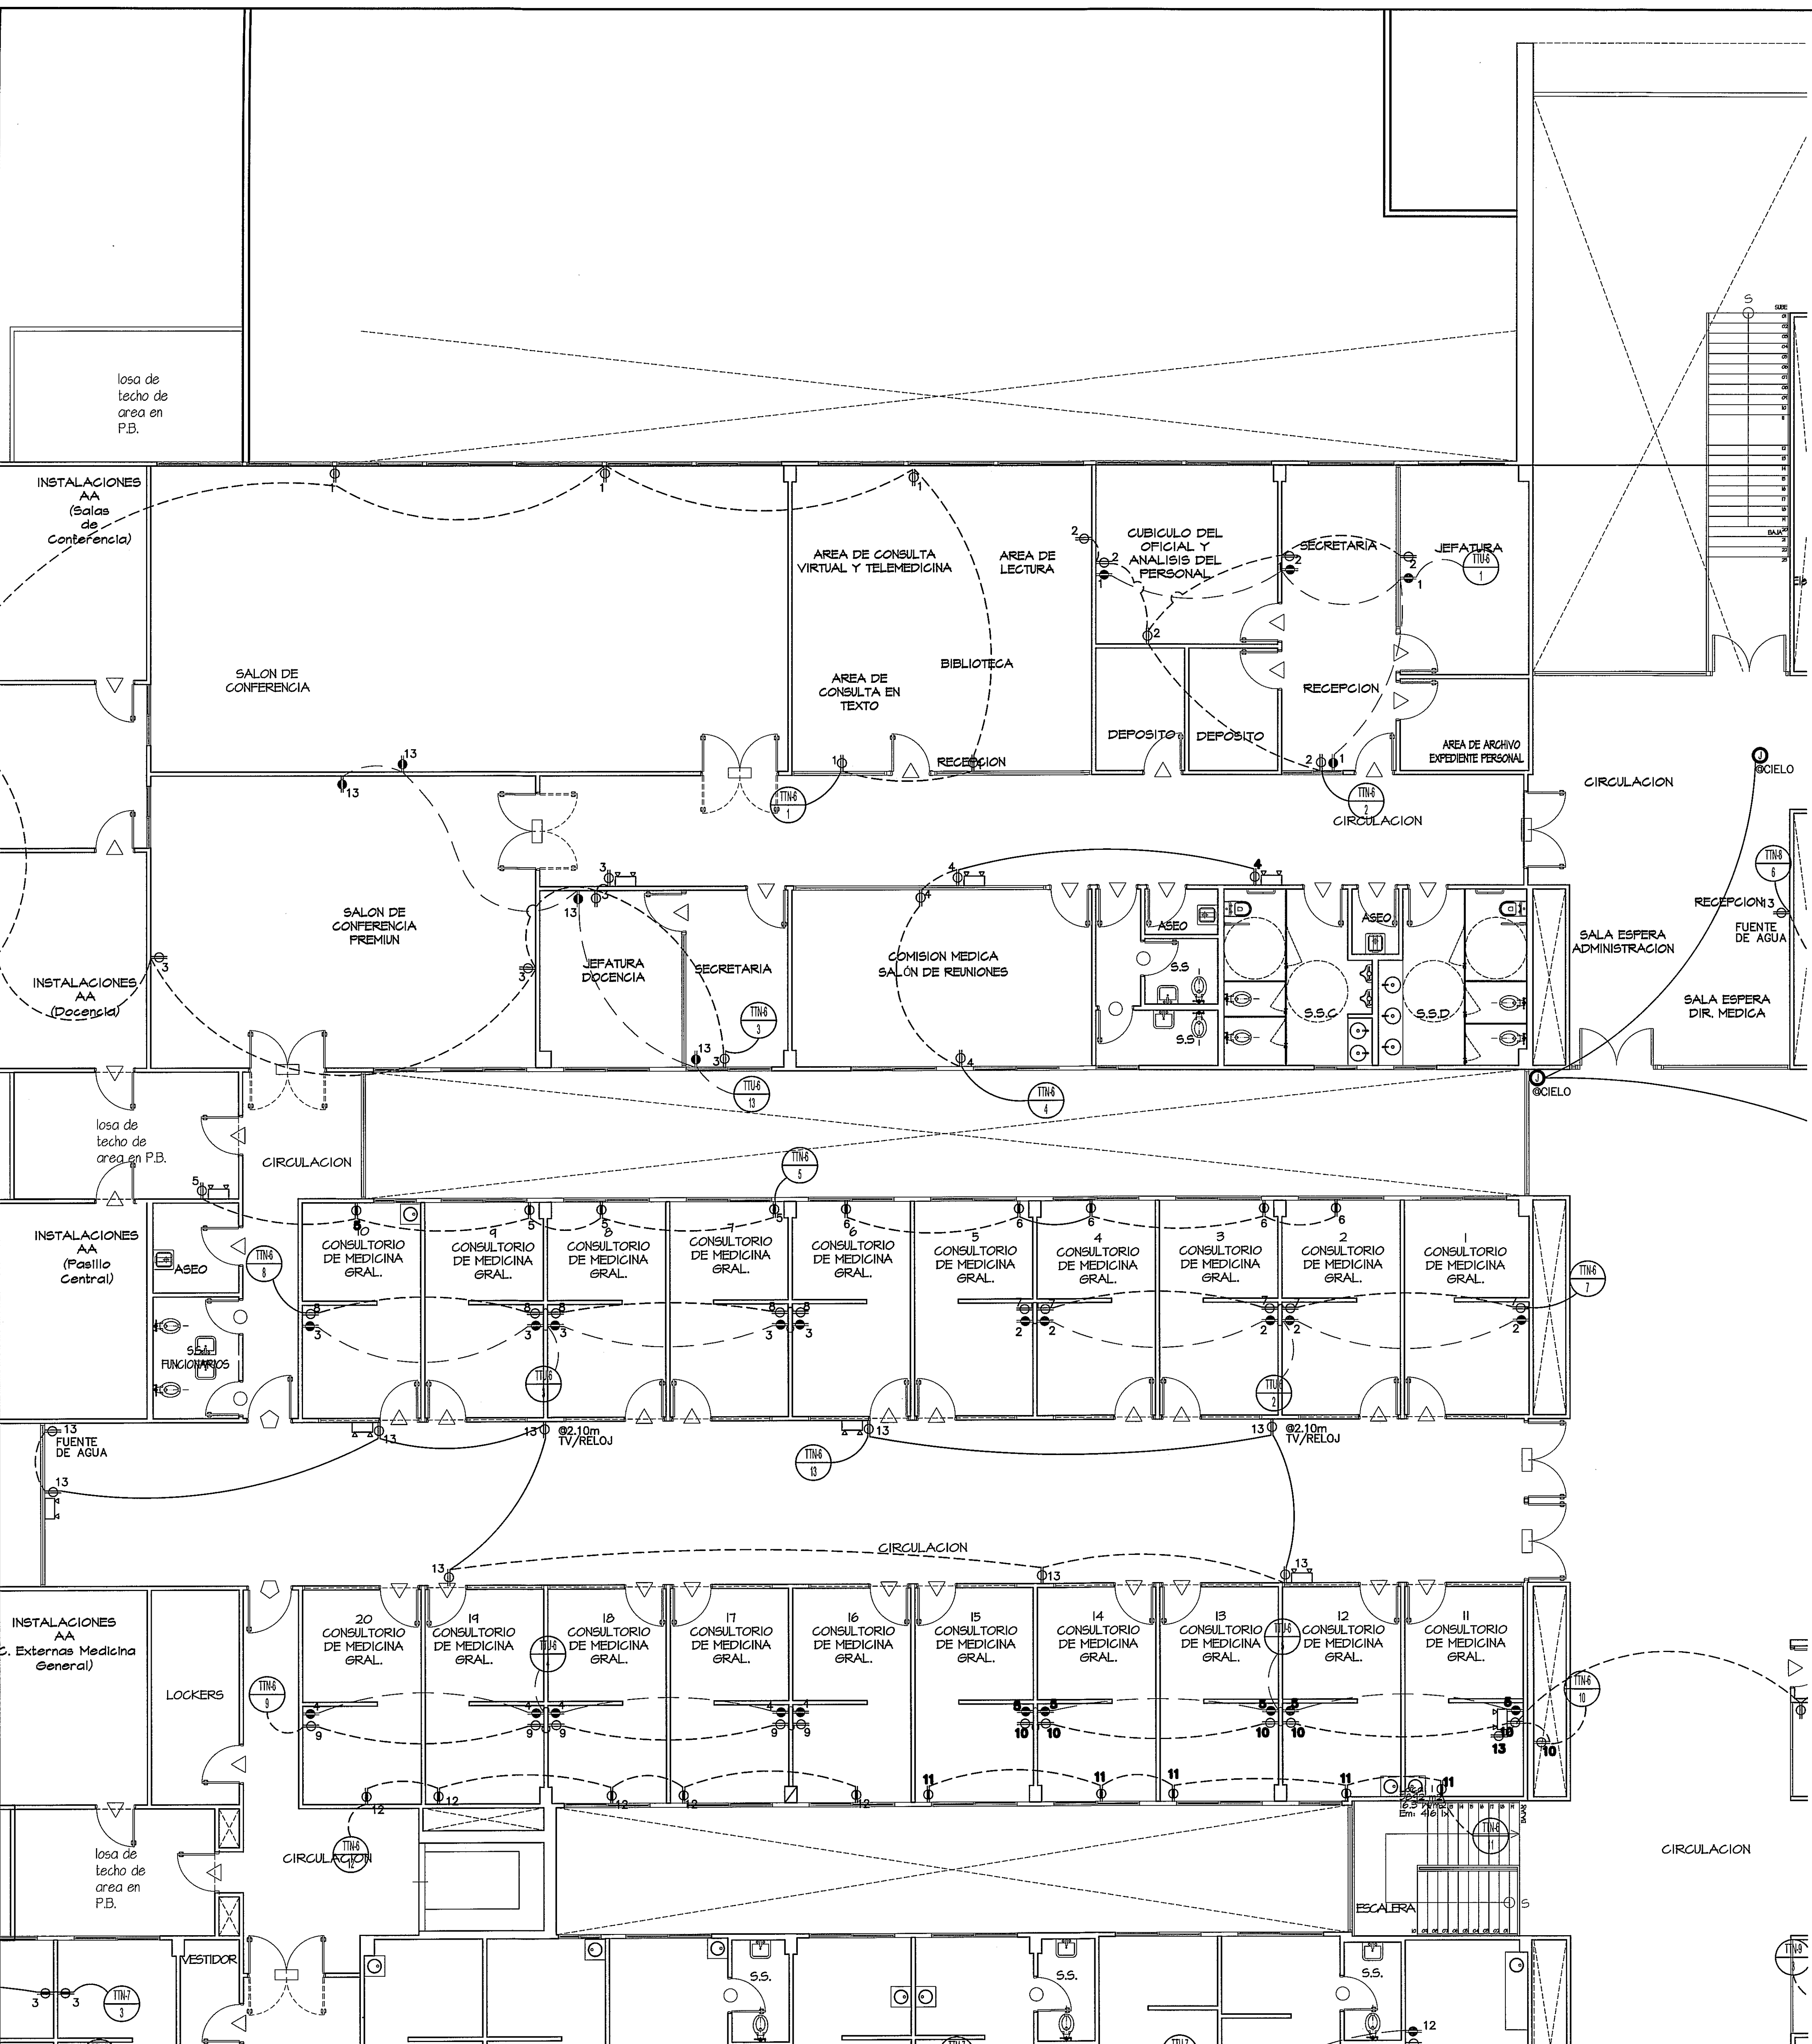

GUIA DE AMPLIACIONES POR SECCIONES
ESCALA 1:400 PLANTA ALTA (NIVEL 100)

AMPLIACION DE ZONA 6
ESCALA 1:75 PLANTA ALTA