




DETALLE DE MUEBLE D-1
ESCALA 1:25 08

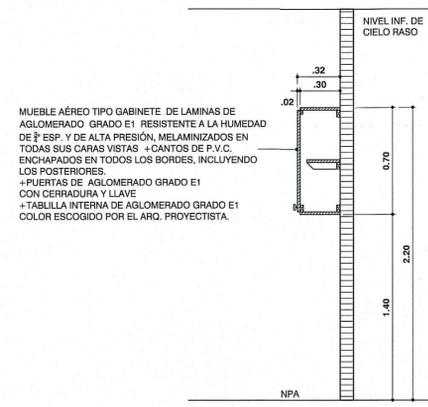


DETALLE DE MUEBLE D-2
ESCALA 1:25 08

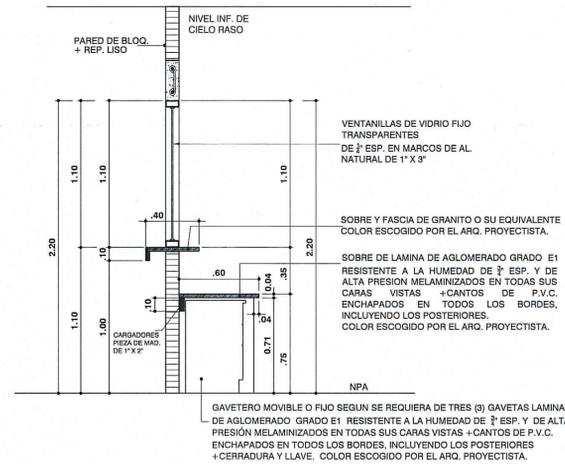


DETALLE DE MUEBLE D-3
ESCALA 1:25 08

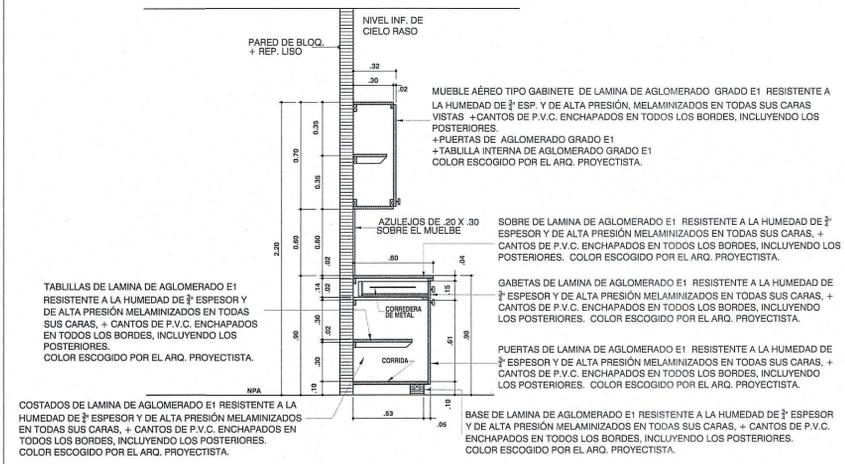


DETALLE DE MUEBLE D-4
ESCALA 1:25 08

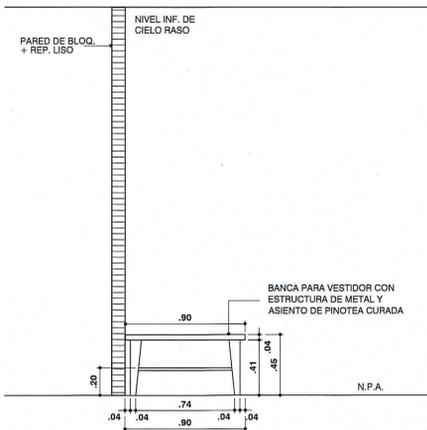


DETALLE DE MUEBLE D-5
ESCALA 1:25 08

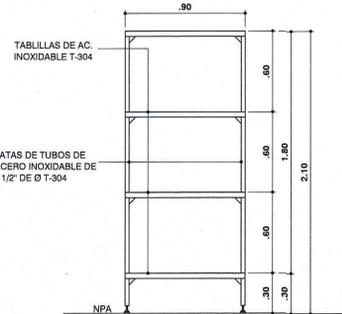


DETALLE DE MUEBLE D-6
ESCALA 1:25 08

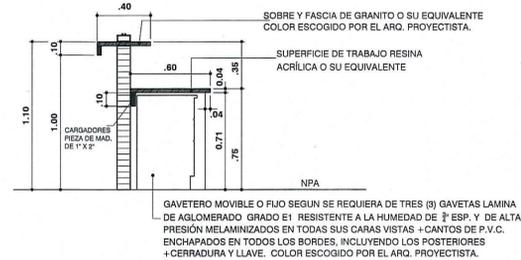


DETALLE DE MUEBLE D-7
ESCALA 1:25 08

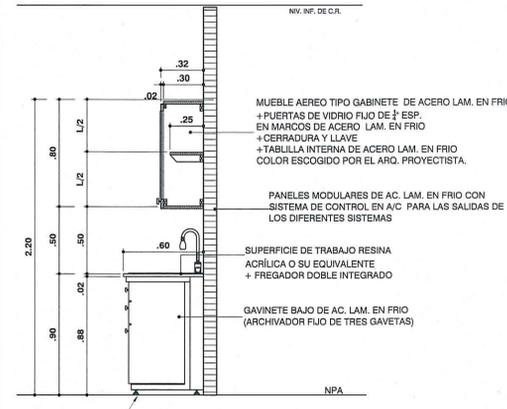


DETALLE DE MUEBLE D-8
ESCALA 1:25 08

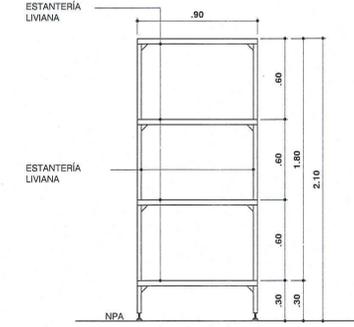


DETALLE DE MUEBLE D-9
ESCALA 1:25 08

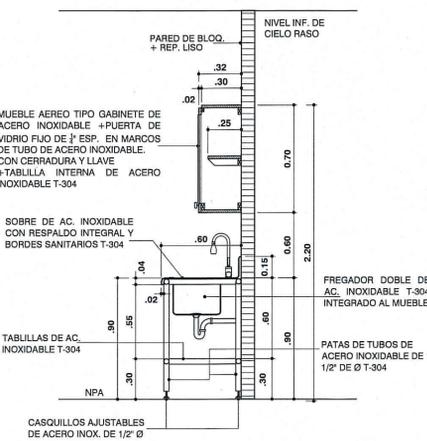


DETALLE DE MUEBLE D-10
ESCALA 1:25 08

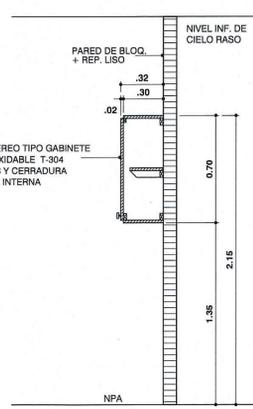


DETALLE DE MUEBLE D-11
ESCALA 1:25 08

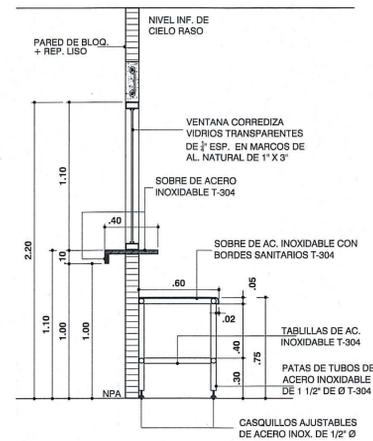


DETALLE DE MUEBLE D-12
ESCALA 1:25 08

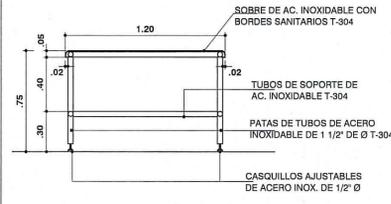

DETALLE DE MUEBLE D-13
ESCALA 1:25 08

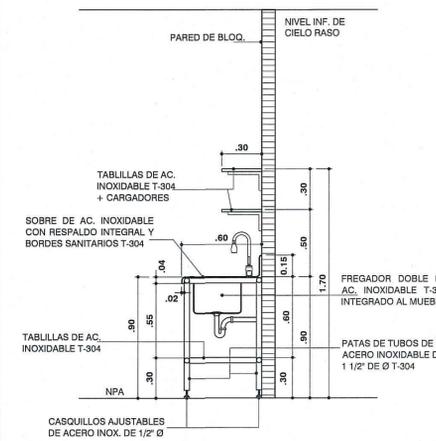

DETALLE DE MUEBLE D-14
ESCALA 1:25 08

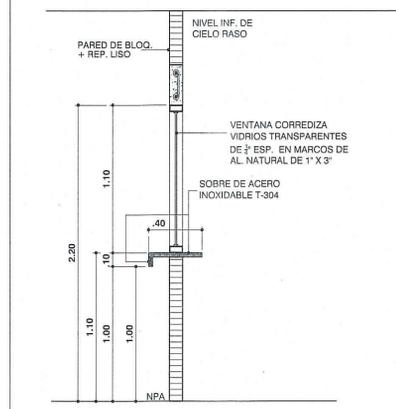

DETALLE DE MUEBLE D-15
ESCALA 1:25 08



CAJA DE SEGURO SOCIAL
DIRECCION DE INGENIERIA Y ARQUITECTURA
DEPARTAMENTO DE DESARROLLO DE PROYECTOS

PROYECTO: ESTUDIOS, DISEÑO, ANTEPROYECTO, PLANOS FINALES, ESPECIFICACIONES TECNICAS, MEJORAS Y CONSTRUCCION DE LA SALA DE PARTOS Y QUIROFANOS DEL HOSPITAL DR. EZEQUIEL ABADIA DE SONA, PROVINCIA DE VERAGUAS

UBICADO: DISTRITO DE SONA - VERAGUAS

ESTRUCTURAS: ING. LUIS CORRO
ELECTRICIDAD: ING. CARLOS VILLARREAL
FONTANERIA: ING. ENA MORENO
ELECTRÓNICA: ING. YAIRA RODRIGUEZ

FECHA: ABRIL 22
DIBUJO: I.L.C. INMA SUAREZ
DESARROLLO: ING. HELIO GALVAN
REV. JEFE DE TALLER: [Signature]

INGENIERO MUNICIPAL: [Signature]
DIRECTOR INGEN. Y ARQ.: [Signature]

NO. DE: 8 DE: 16