


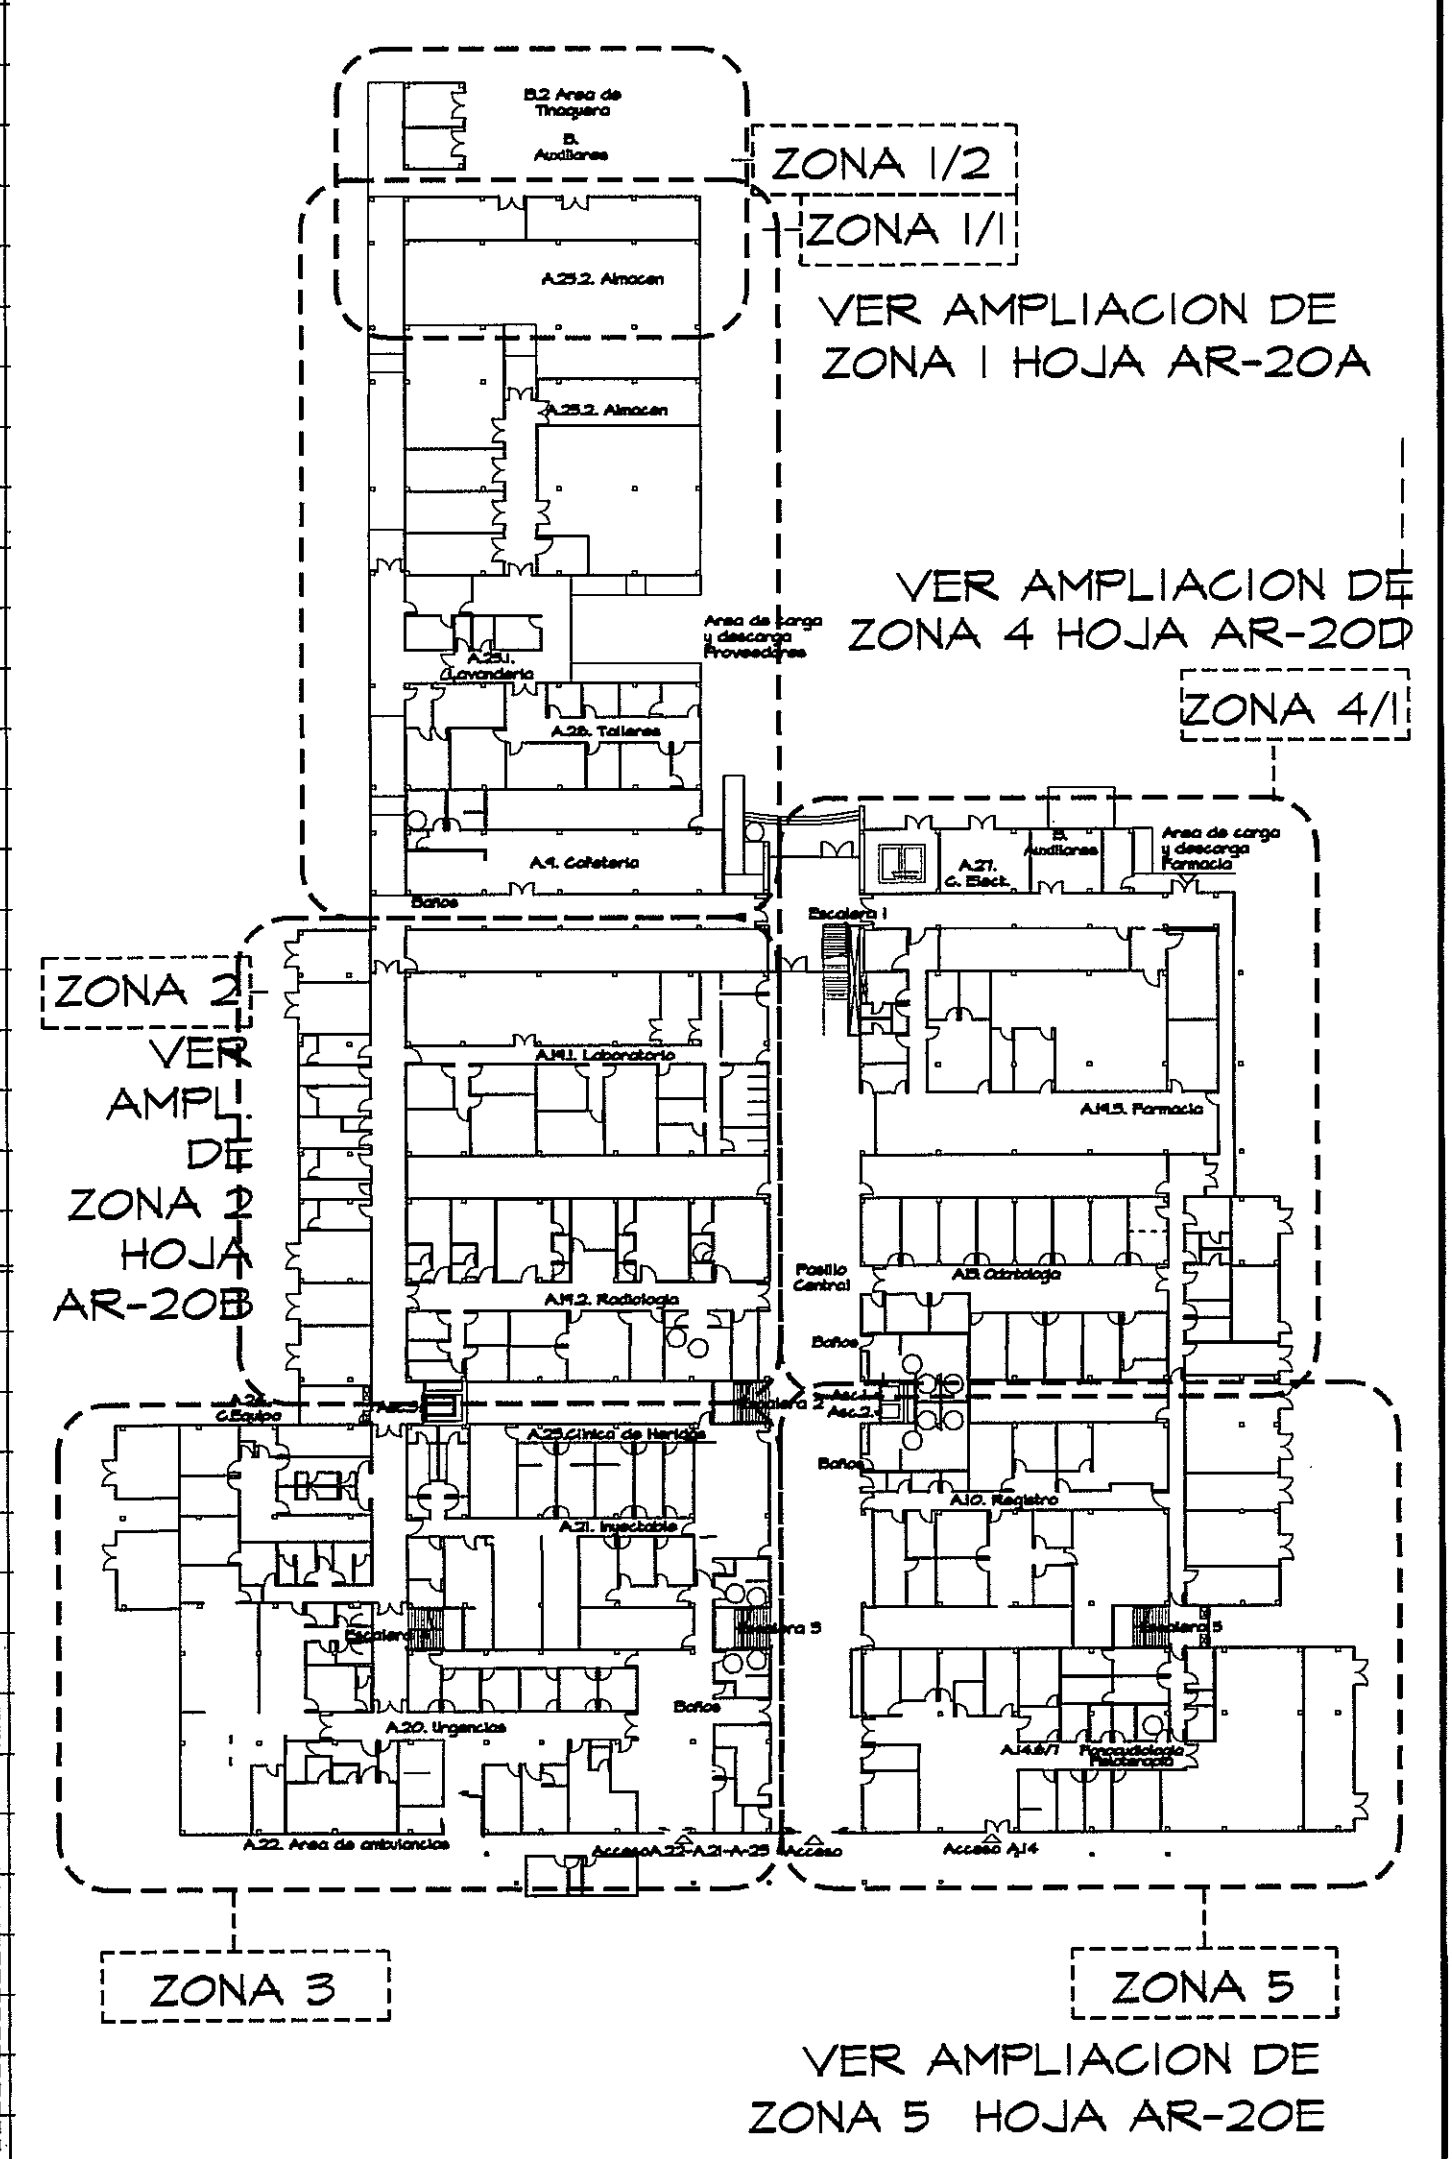

GUIA DE AMPLIACIONES POR ZONAS
ESCALA.- 1/600
VER INDICACIONES EN
HOJA AR-20A

ACABADO CIELORRASO	
4	ACABADO CIELORRASO
2.40	ALTURA LIBRE
1	Suspendido de fibra mineral 2"x2"x5/8", acústico, resistente al fuego, suspendido de perfiles metálicos de aluminio.
2	Losa de hormigón repellada
3	Pintura plástica sobre Gypsum Board
4	Pintura latex sobre Gypsum Board
TABICA GYPSUM BOARD	
RASTREL CORTINA	
2.40	ALTURA TABICA GYPSUM BOARD
3	ACABADO TABICA

AMPLIACION DE ZONA 3
PLANTA BAJA
ESCALA.- 1/75

PROHIBIDA LA REPRODUCCION TOTAL O PARCIAL, Y EL USO DE SU CONTENIDO SIN EL CONSENTIMIENTO DE SU AUTOR.

POLICLINICA DR. MANUEL DE JESUS ROJAS

Revision No.	FECHA		DIRECCION NACIONAL DE INFRAESTRUCTURA Y SERVICIOS DE APOYO (DINSA)	DIRECCION DE OBRAS Y CONSTRUCCIONES MUNICIPALES	PROYECTO: CONSTRUCCION DE NUEVO EDIFICIO INSTITUCIONAL POLICLINICA DR. MANUEL DE JESUS ROJAS PROPIEDAD DE LA CAJA DEL SEGURO SOCIAL DE PANAMA UBICADO EN LA URB. VILLA MONICA, CARRETERA INTERAMERICANA DISTRITO DE AGUADULCE, PROV. DE COGLE, REPUBLICA DE PANAMA	DISEÑO ARQUITECTONICO: ARQ. OLMEDO GOMEZ/SERTA ESTRUCTURA: ING. JUAN RAUL DIAZ ELECTRICIDAD: ING. MANUEL PADILLA SISTEMAS ESPECIALES: ING. DORANSE HURTADO PLOMERIA: ING. CARLOS TRIBALDOS AIRE ACONDICIONADO: ING. OSVALDO ADAMES GASES MEDICOS: ING. VICENTE PEÑALOZA		REVISION: ARQ. OLMEDO GOMEZ REVISION: SERTA DESARROLLO: SERTA FECHA: 2012 PROYECTO No. 2012-DES-014	HOJA No. AR-20C 75 DE 96