


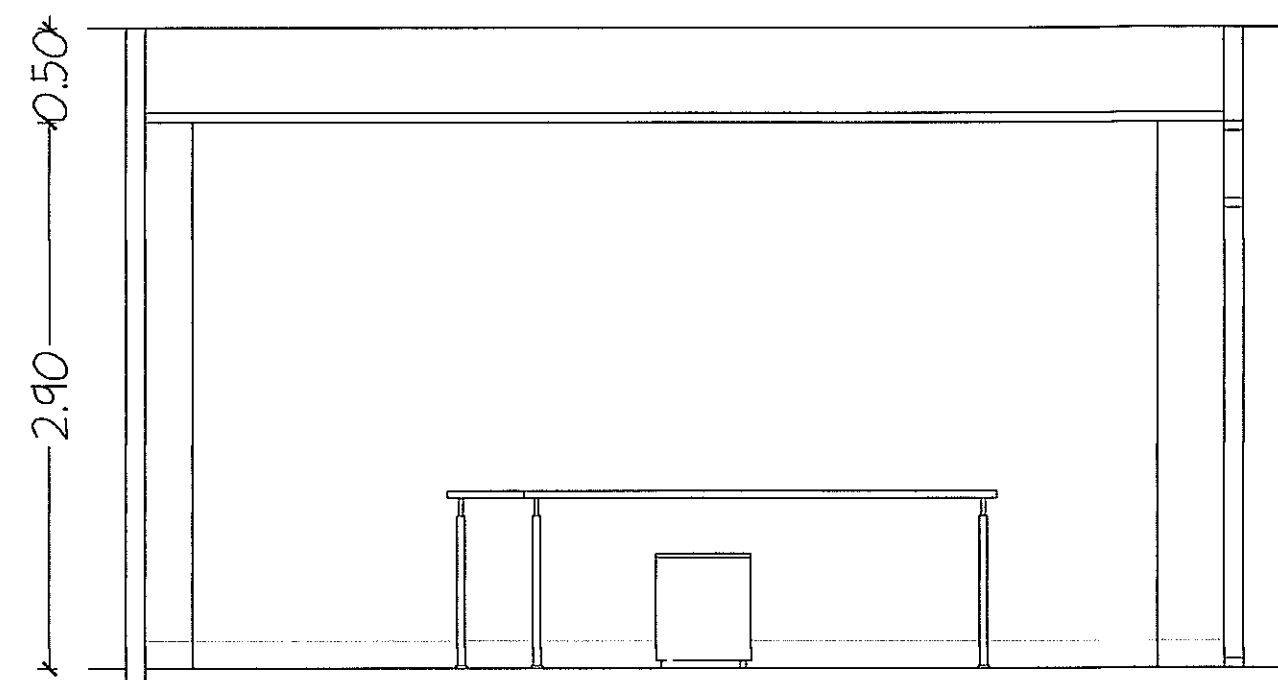



SECCION TRANSVERSAL B-B

1
2
1


TECHOS-
1. Suspendido de fibra mineral
2'x2'x5/8", acustico, resistente al fuego,
suspendido de perfiles metalicos de
aluminio.

PINTURAS-
2. Repello + Pintura epoxica

SOLADOS-
1. Baldosa de granito (grano fino,
pulidas y brilladas) 40x40cm.

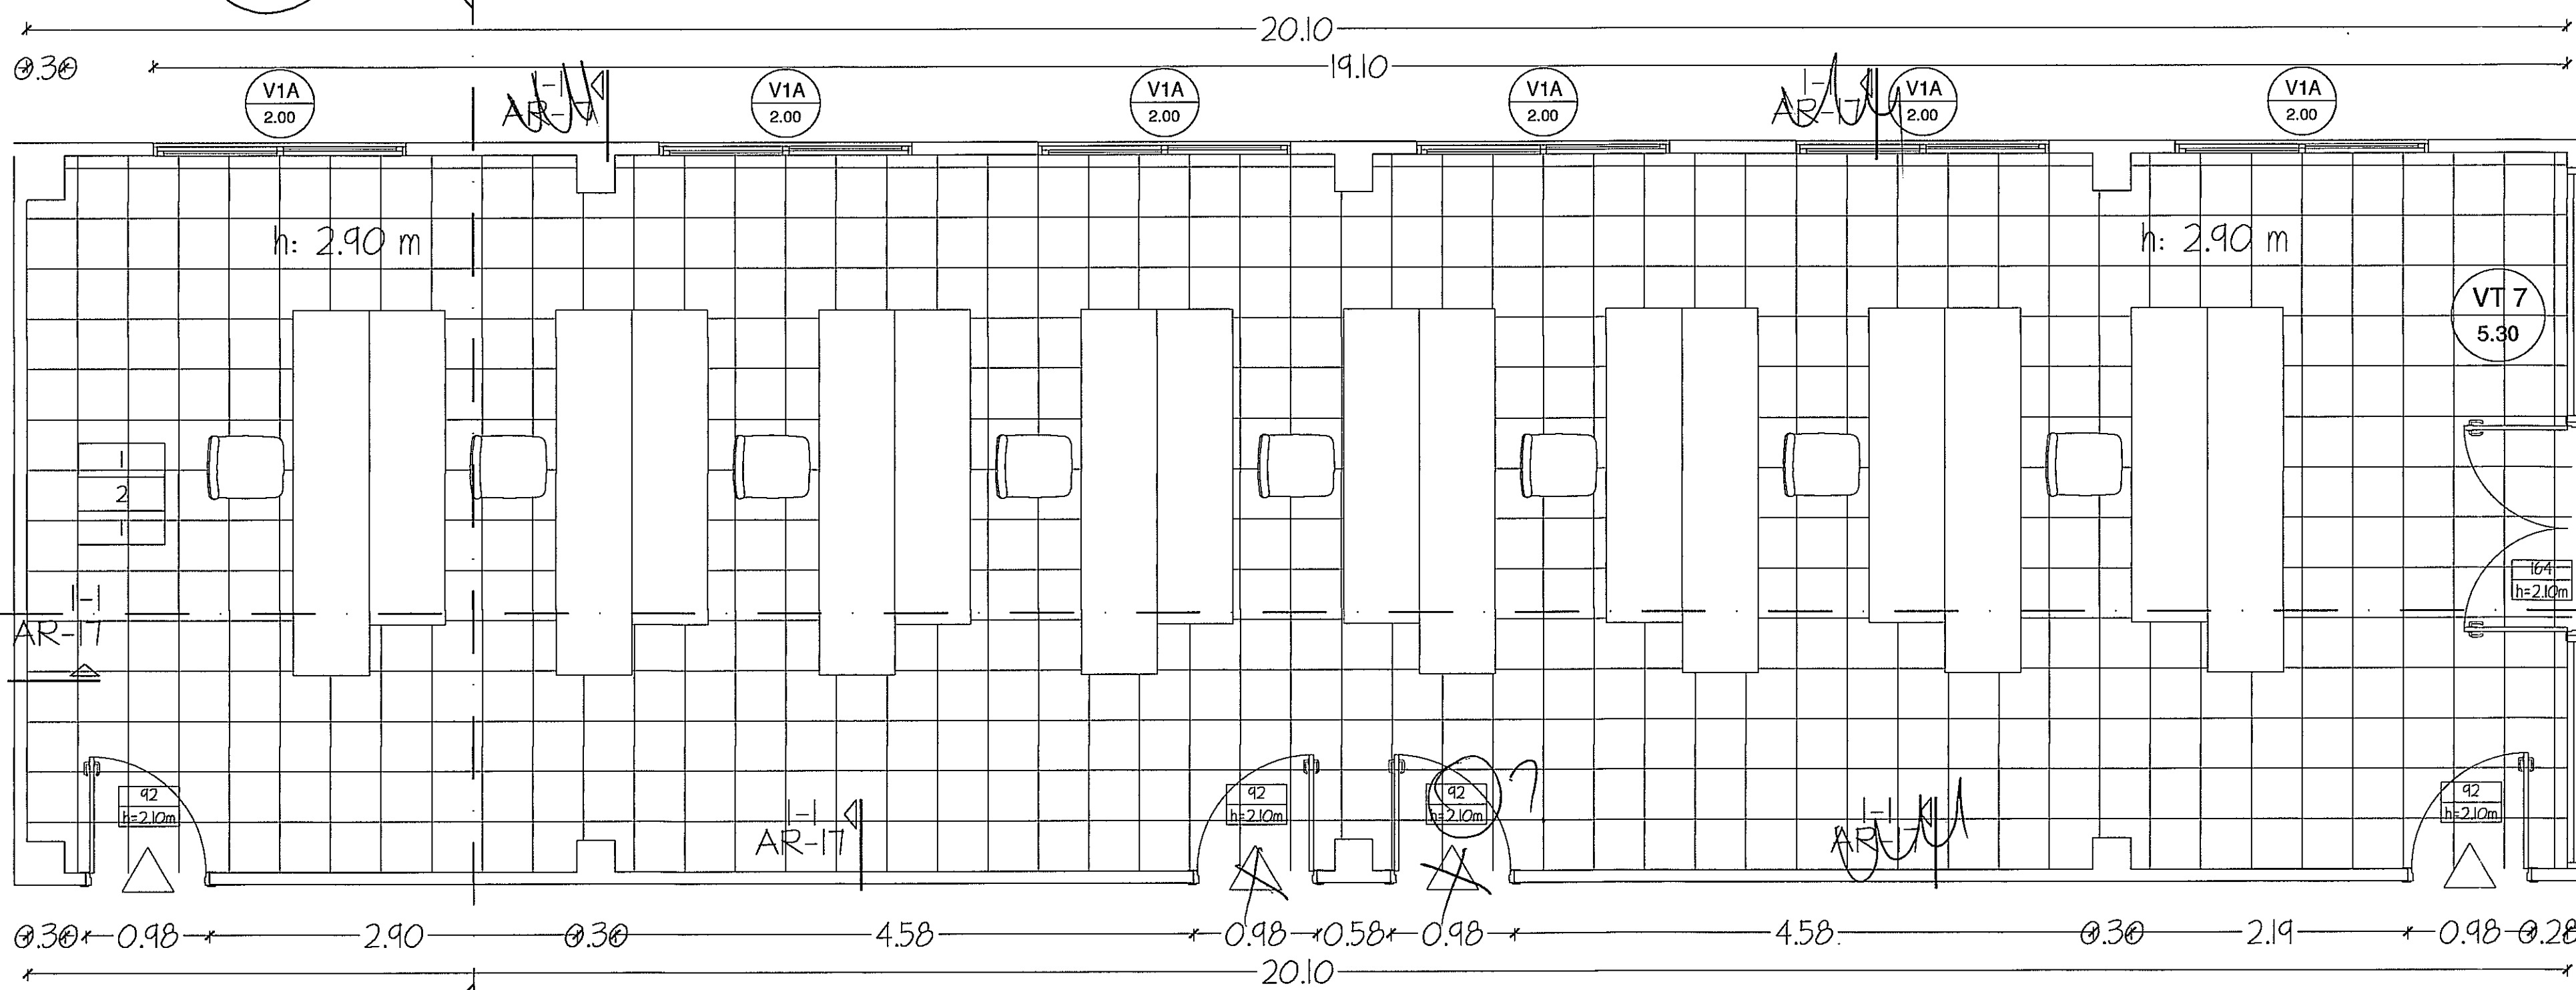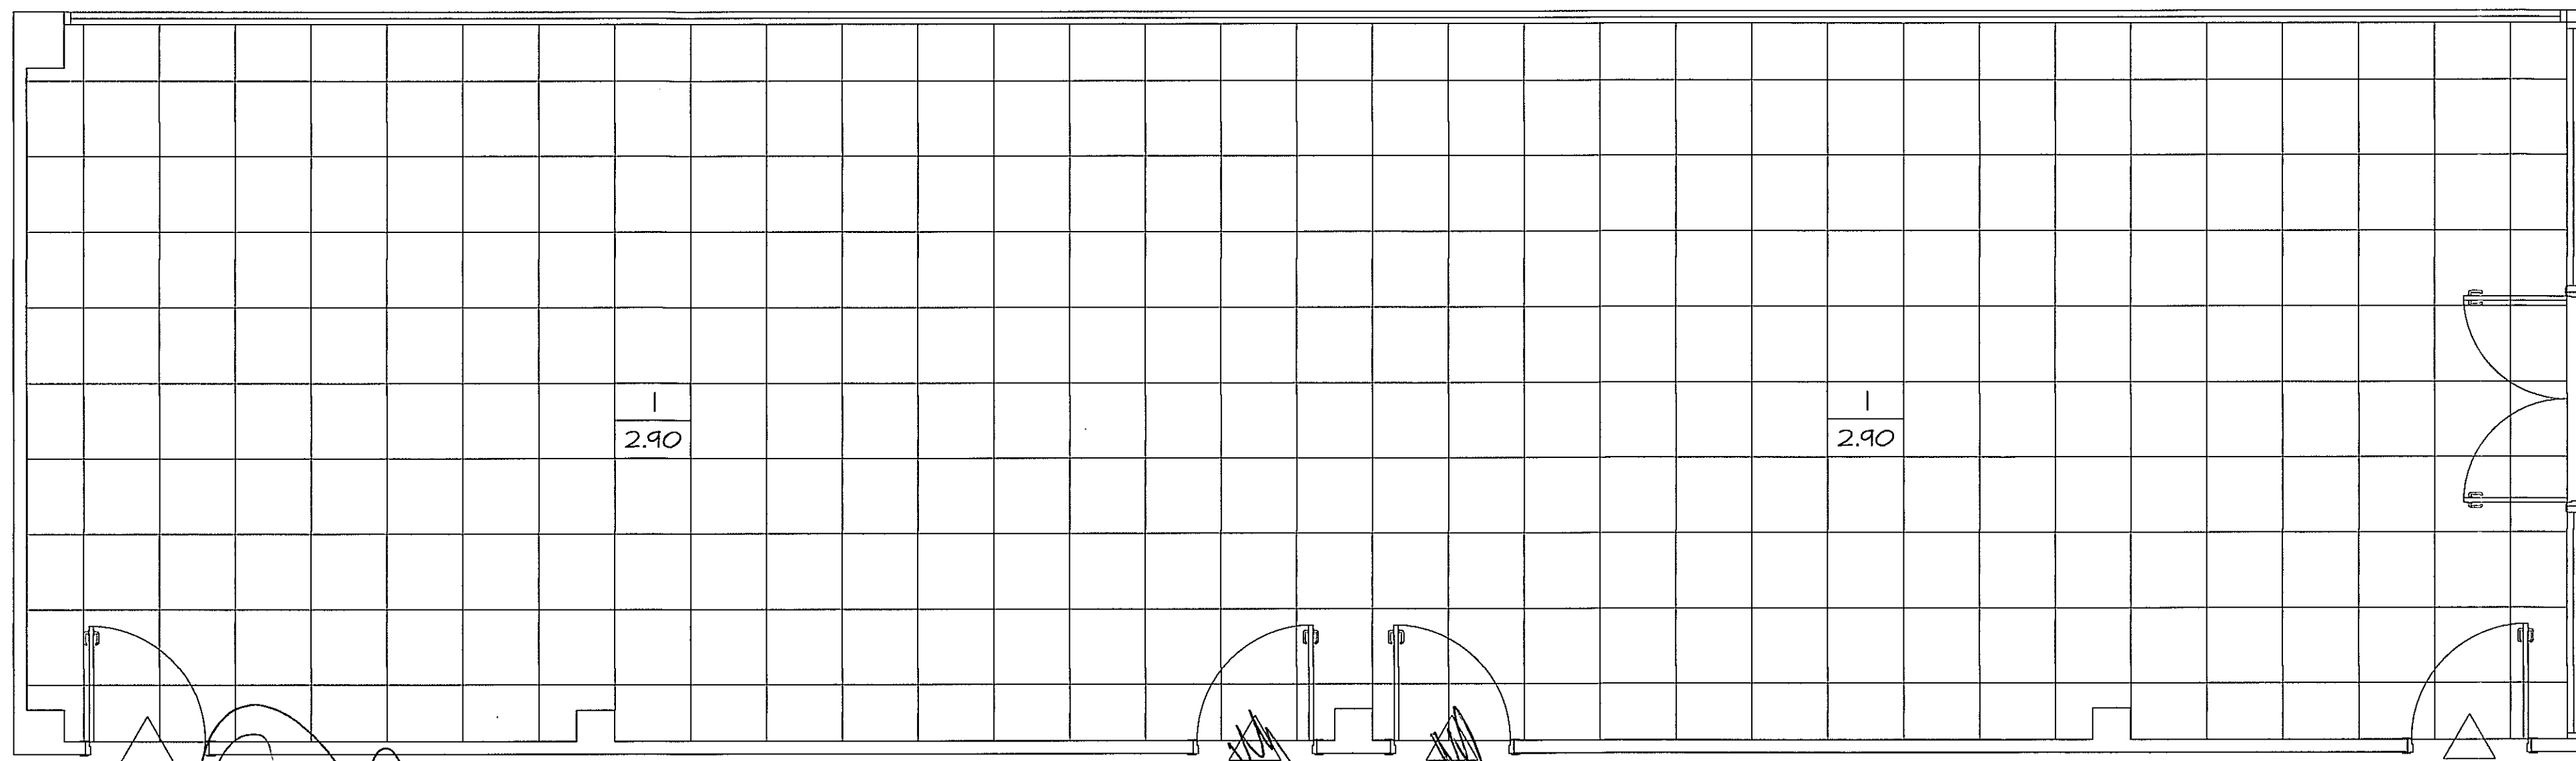

PLANTAS

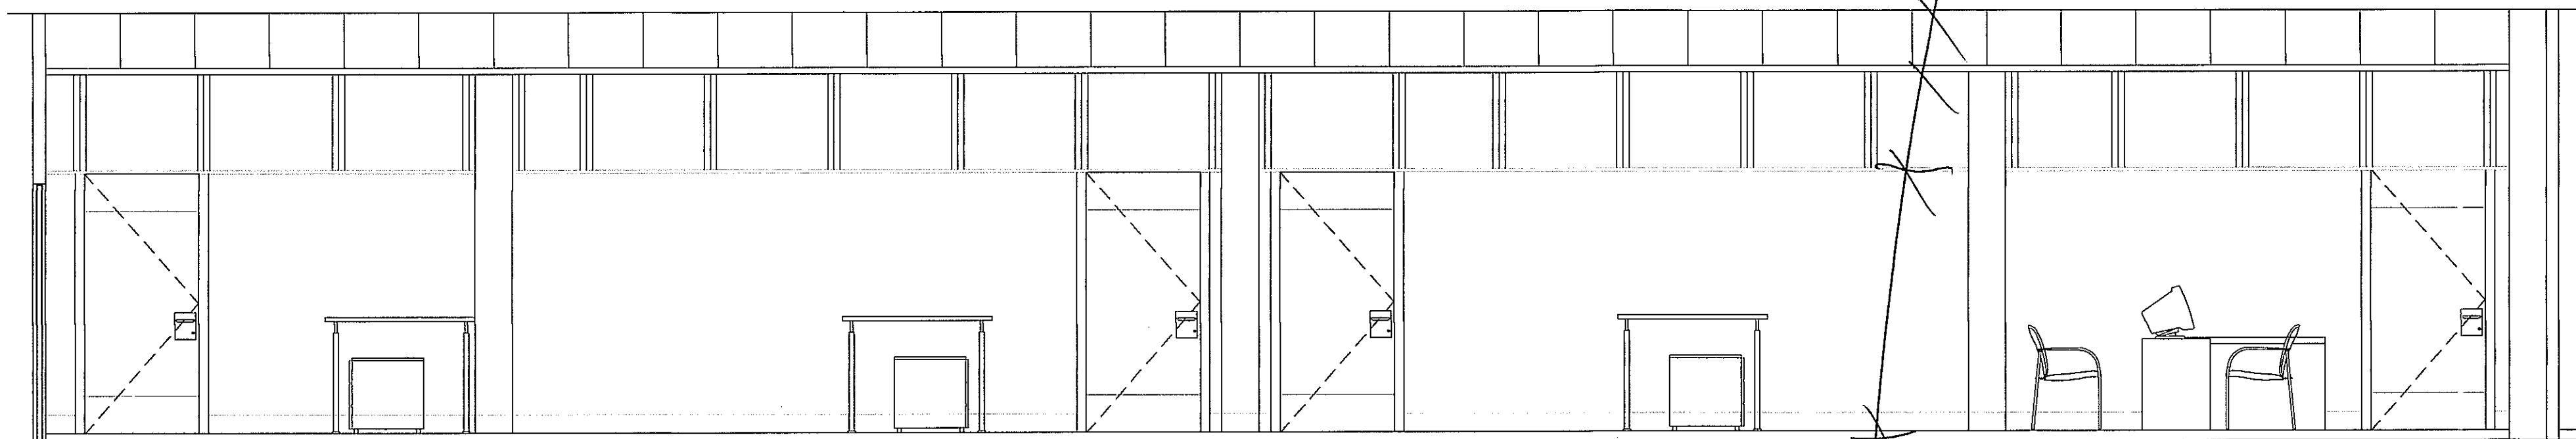


SECCION LONGITUDINAL A-A

ESCALA.- 1/25

GUIA DE AMPLIACIONES POR ZONAS

ESCALA.- 1/400

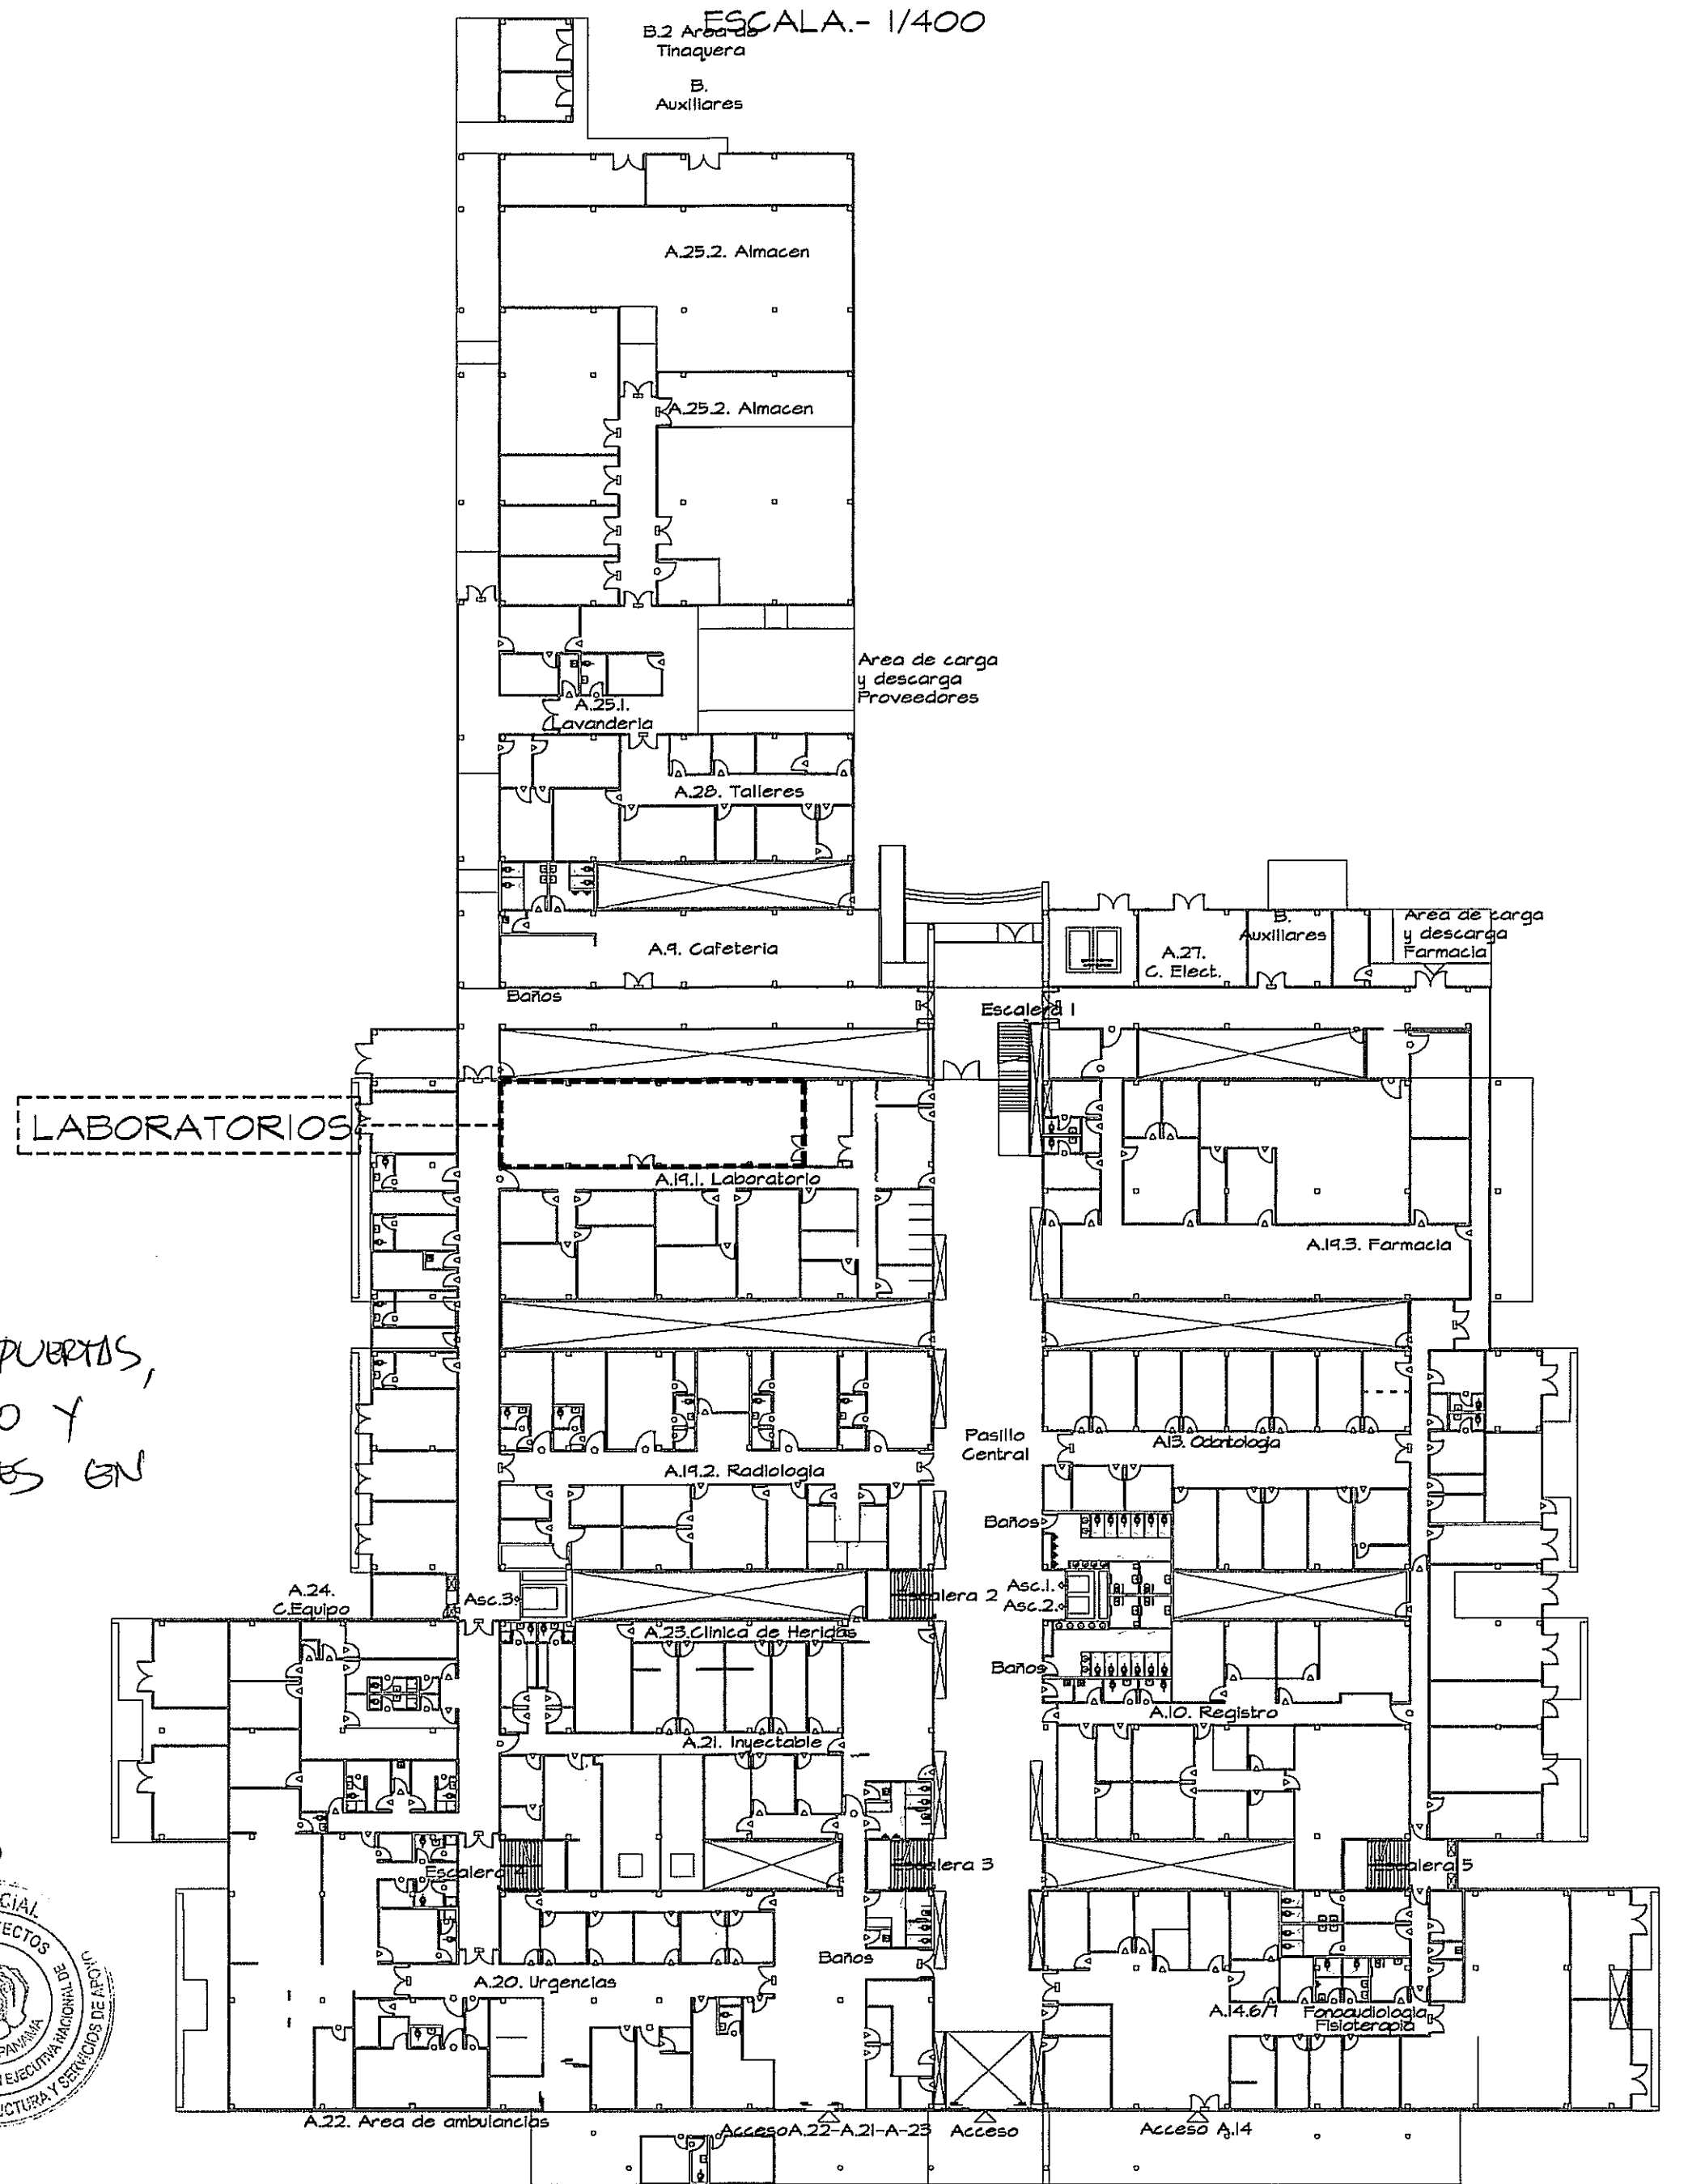


ELIMINAR PUERTAS,
MOBILIARIO Y
DIMENSIONES EN
PUNTAS.



PROHIBIDA LA REPRODUCCION TOTAL O PARCIAL, Y EL USO DE SU CONTENIDO SIN EL CONSENTIMIENTO DE SU AUTOR.

POLICLINICA DR. MANUEL DE JESUS ROJAS

Revision No.	FECHA

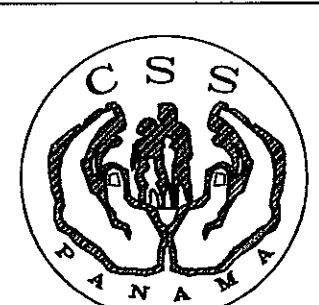

DIRECCION NACIONAL DE
INFRAESTRUCTURA Y SERVICIOS
DE APOYO (DINISA)

JEFE DE
DEPARTAMENTO

DIRECTOR DE
INGENIERIA Y ARQUITECTURA

PROYECTO:
CONSTRUCCION DE NUEVO EDIFICIO INSTITUCIONAL
POLICLINICA DR. MANUEL DE JESUS ROJAS
PROPIEDAD DE LA CAJA DEL SEGURO SOCIAL DE PANAMA
UBICADO EN LA URB. VILLA MONICA, CARRETERA INTERAMERICANA
DISTRITO DE AGUADULCE, PROV. DE COCLE, REPUBLICA DE PANAMA

DIRECTOR DE OBRAS Y CONSTRUCCIONES MUNICIPALES

AMPLIACION DE COCINA Y LABORATORIO

DISEÑO ARQUITECTONICO:
ARQ. OLMEDO GOMEZ/SERTA
ESTRUCTURA:
ING. JUAN RAUL DIAZ
ELECTRICIDAD:
ING. MANUEL PADILLA
SISTEMAS ESPECIALES:
ING. DORANSE HURTADO
PLOMERIA:
ING. CARLOS TRIBALDOS
AIRE ACONDICIONADO:
ING. OSVALDO ADAMES
GASES MEDICOS:
ING. VICENTE PEÑALOZA

riva.s.a.
S.A.I.I.C.F.A.

AR-22

REVISION:
ARQ. OLMEDO GOMEZ
REVISION:
SERTA
DESARROLLO:
SERTA
FECHA:
2012
PROYECTO No.
2012-DES-014
HOJA No.
79 DE 96
83