



EVACUACION

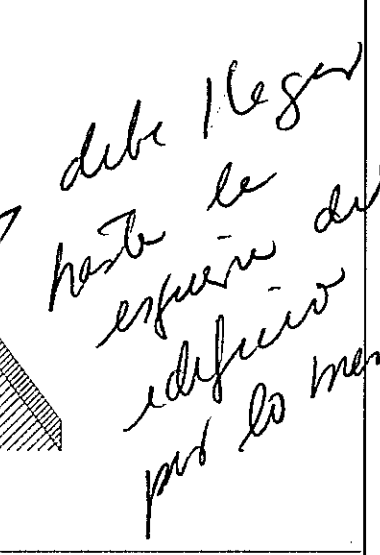


agrandar

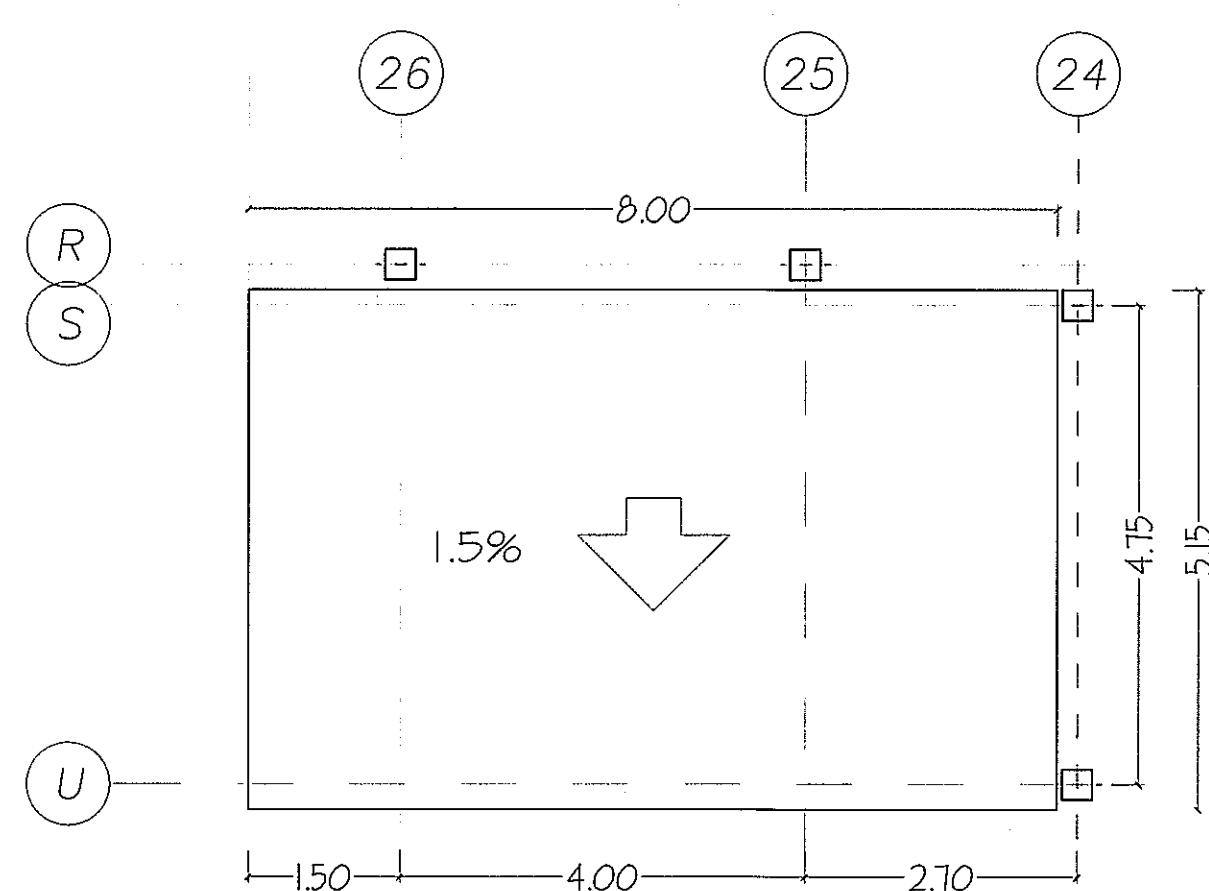

COBERTIZO 3
ESCALA.- 1/75



→ estamento publico

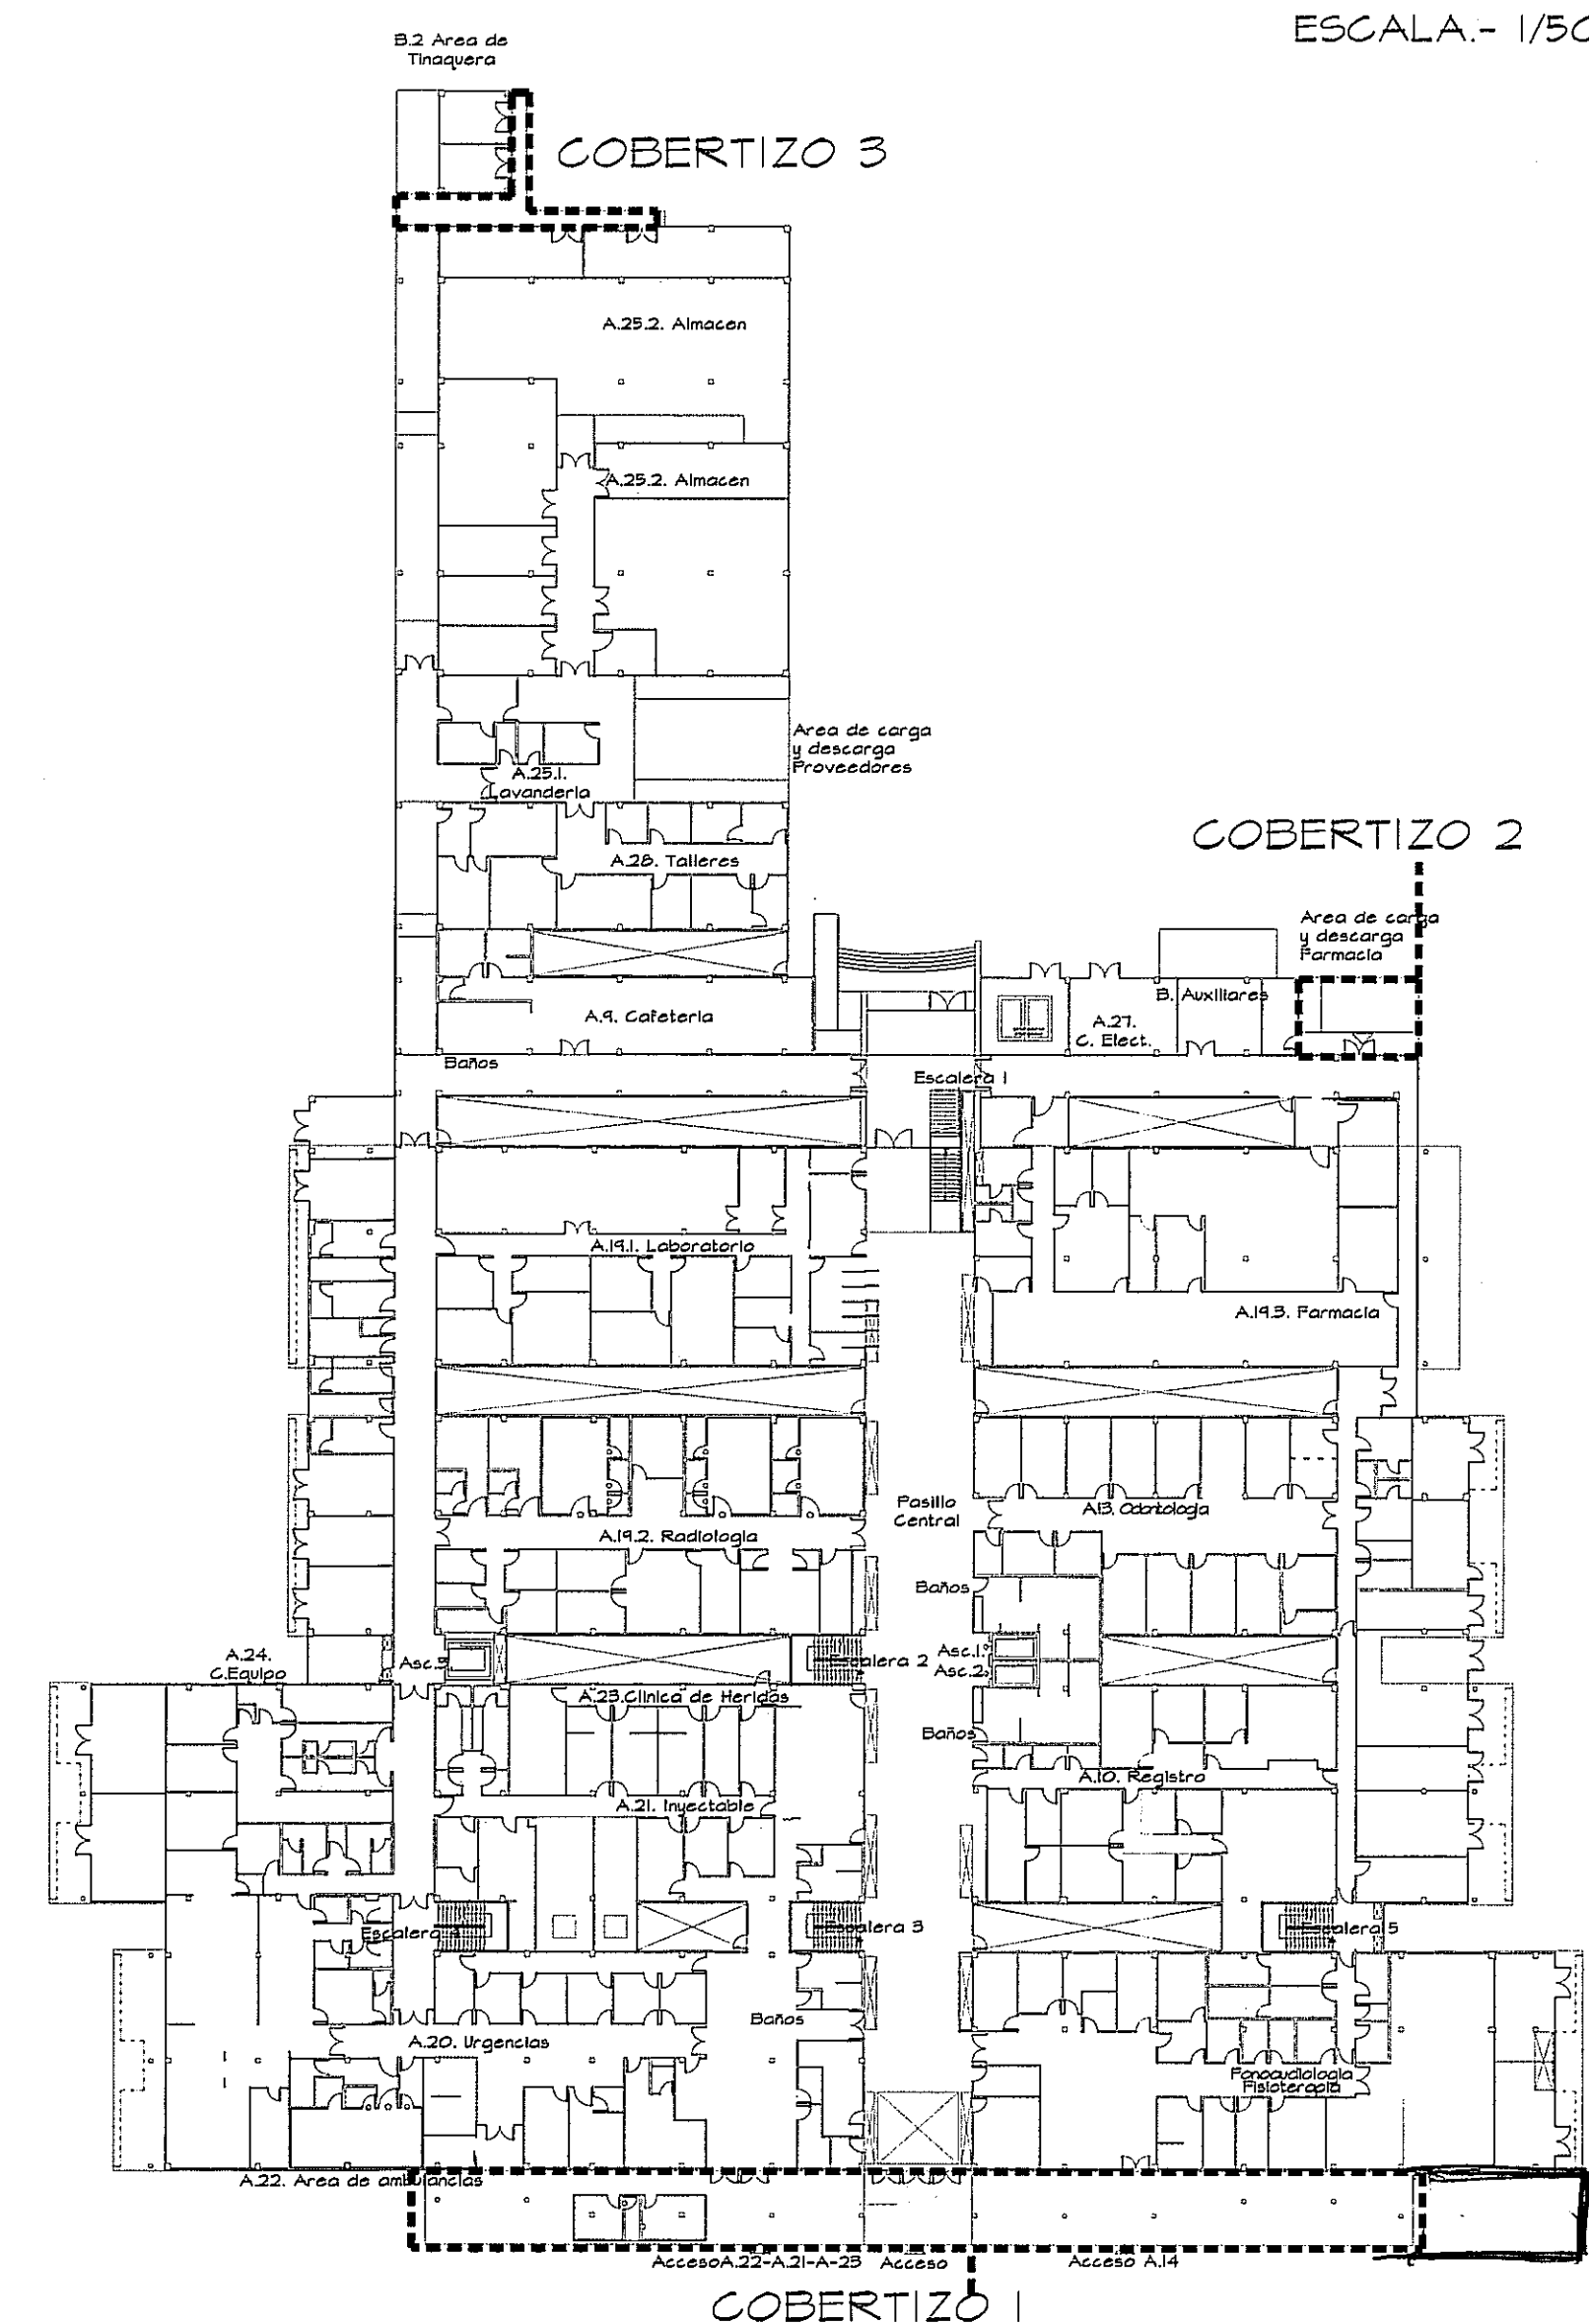

COBERTIZOS-
LOSA DE LAMINAS DE POLIESTIRENO-EXPANDIDO CON MALLA DE ACERO A/a, MAS
REPELLO E IMPERMEABILIZACION EN LA PARTE SUPERIOR

OLMEDO A. GOMEZ M. RTINEZ
ARQUITECTO
LICENCIA No. 2006-31-103
FIRMA
Ley 15 del 26 de Enero de 1959
Junta Técnica de Ingeniería y Arquitectura

POLICLINICA DR. MANUEL DE JESUS ROJAS