



ESCALERA I
ESCALA.- 1/25


BANDA DE 60 CM DE ANCHO
DE PORCELLANATO ALTO
TRANSITO ANTIDESLIZANTE DE
DISTINTO COLOR

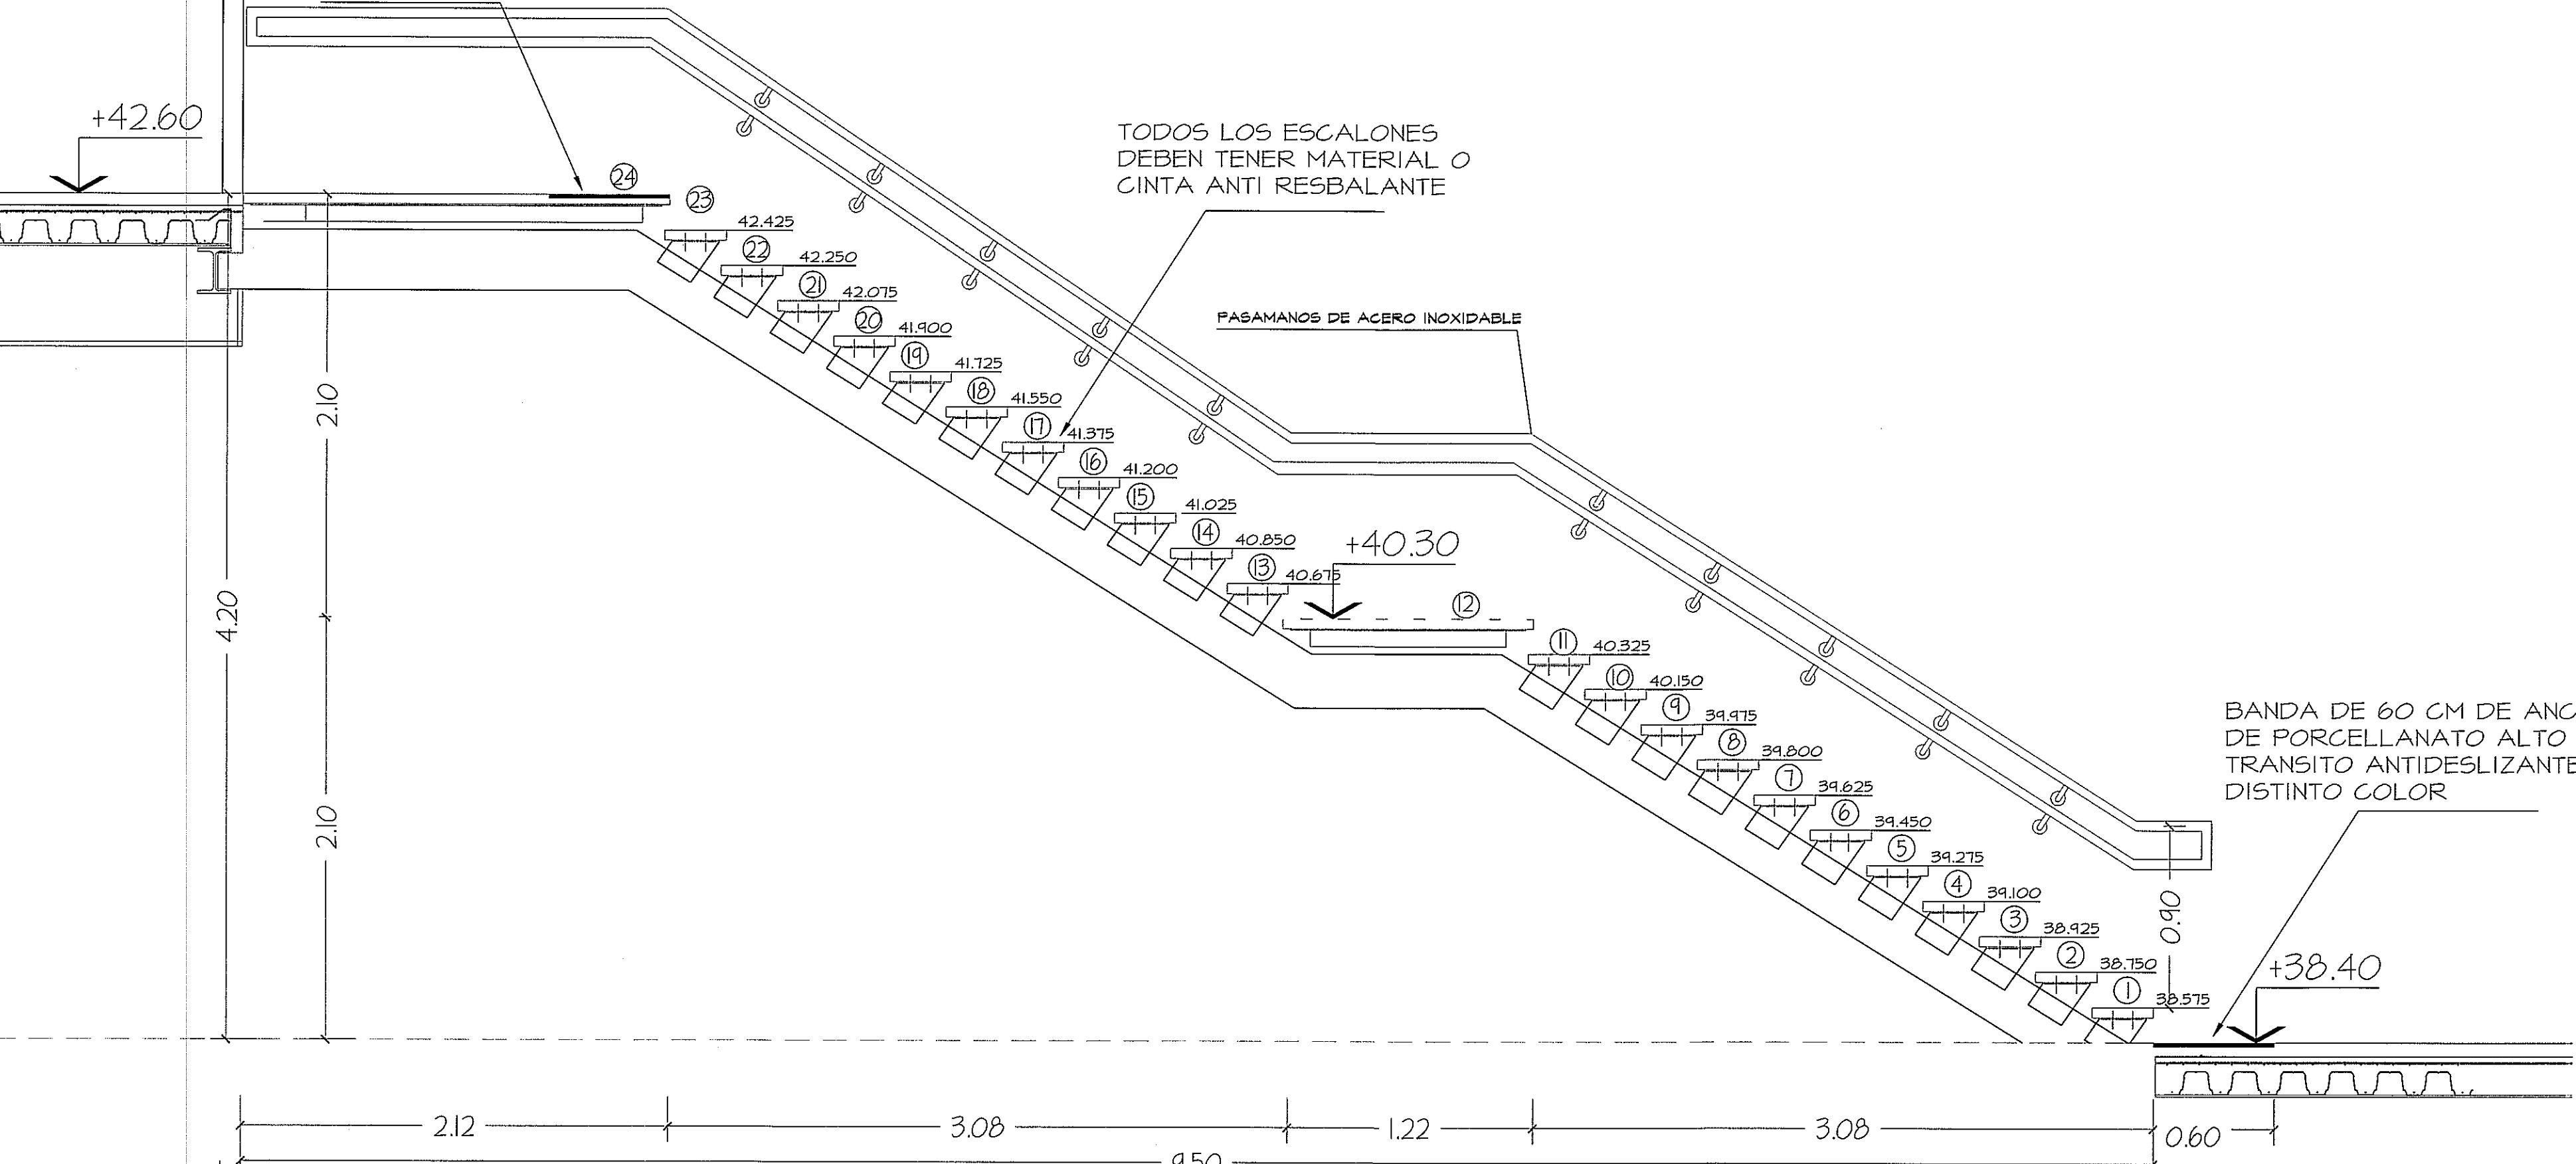

VISTA 1


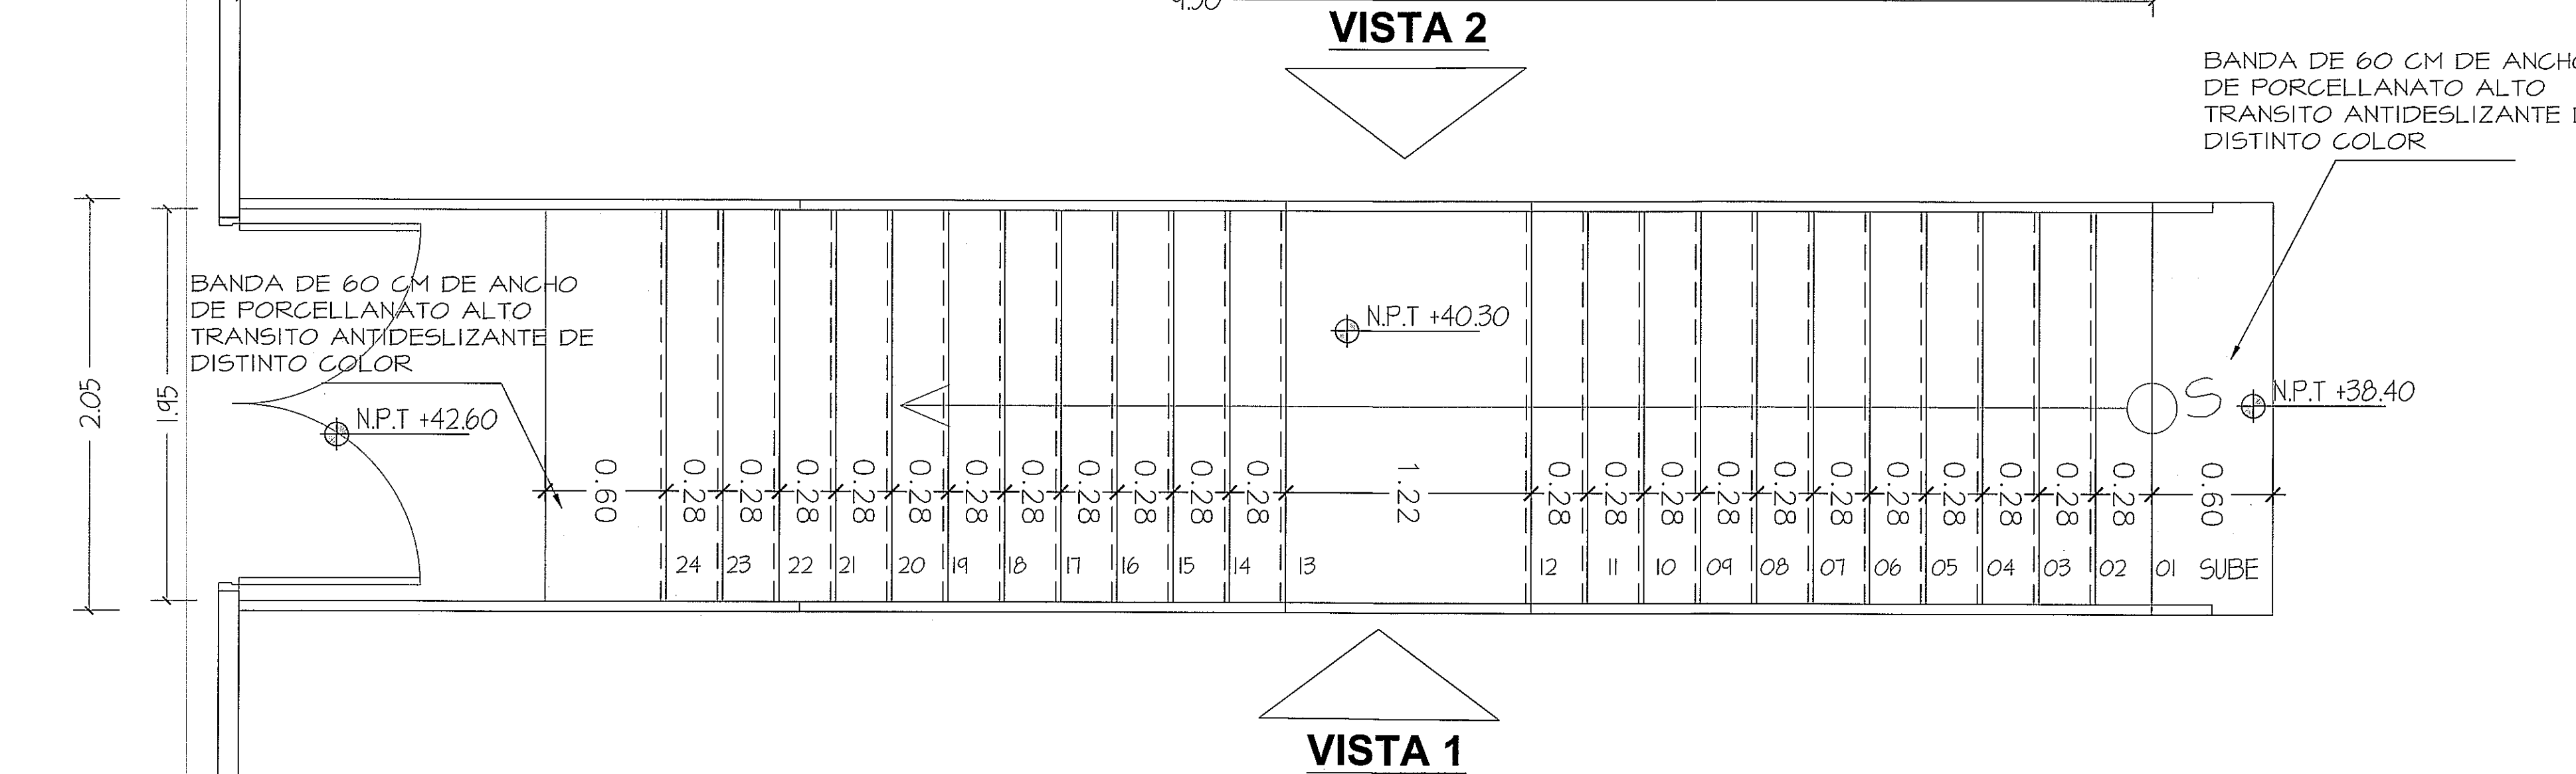


VISTA 2

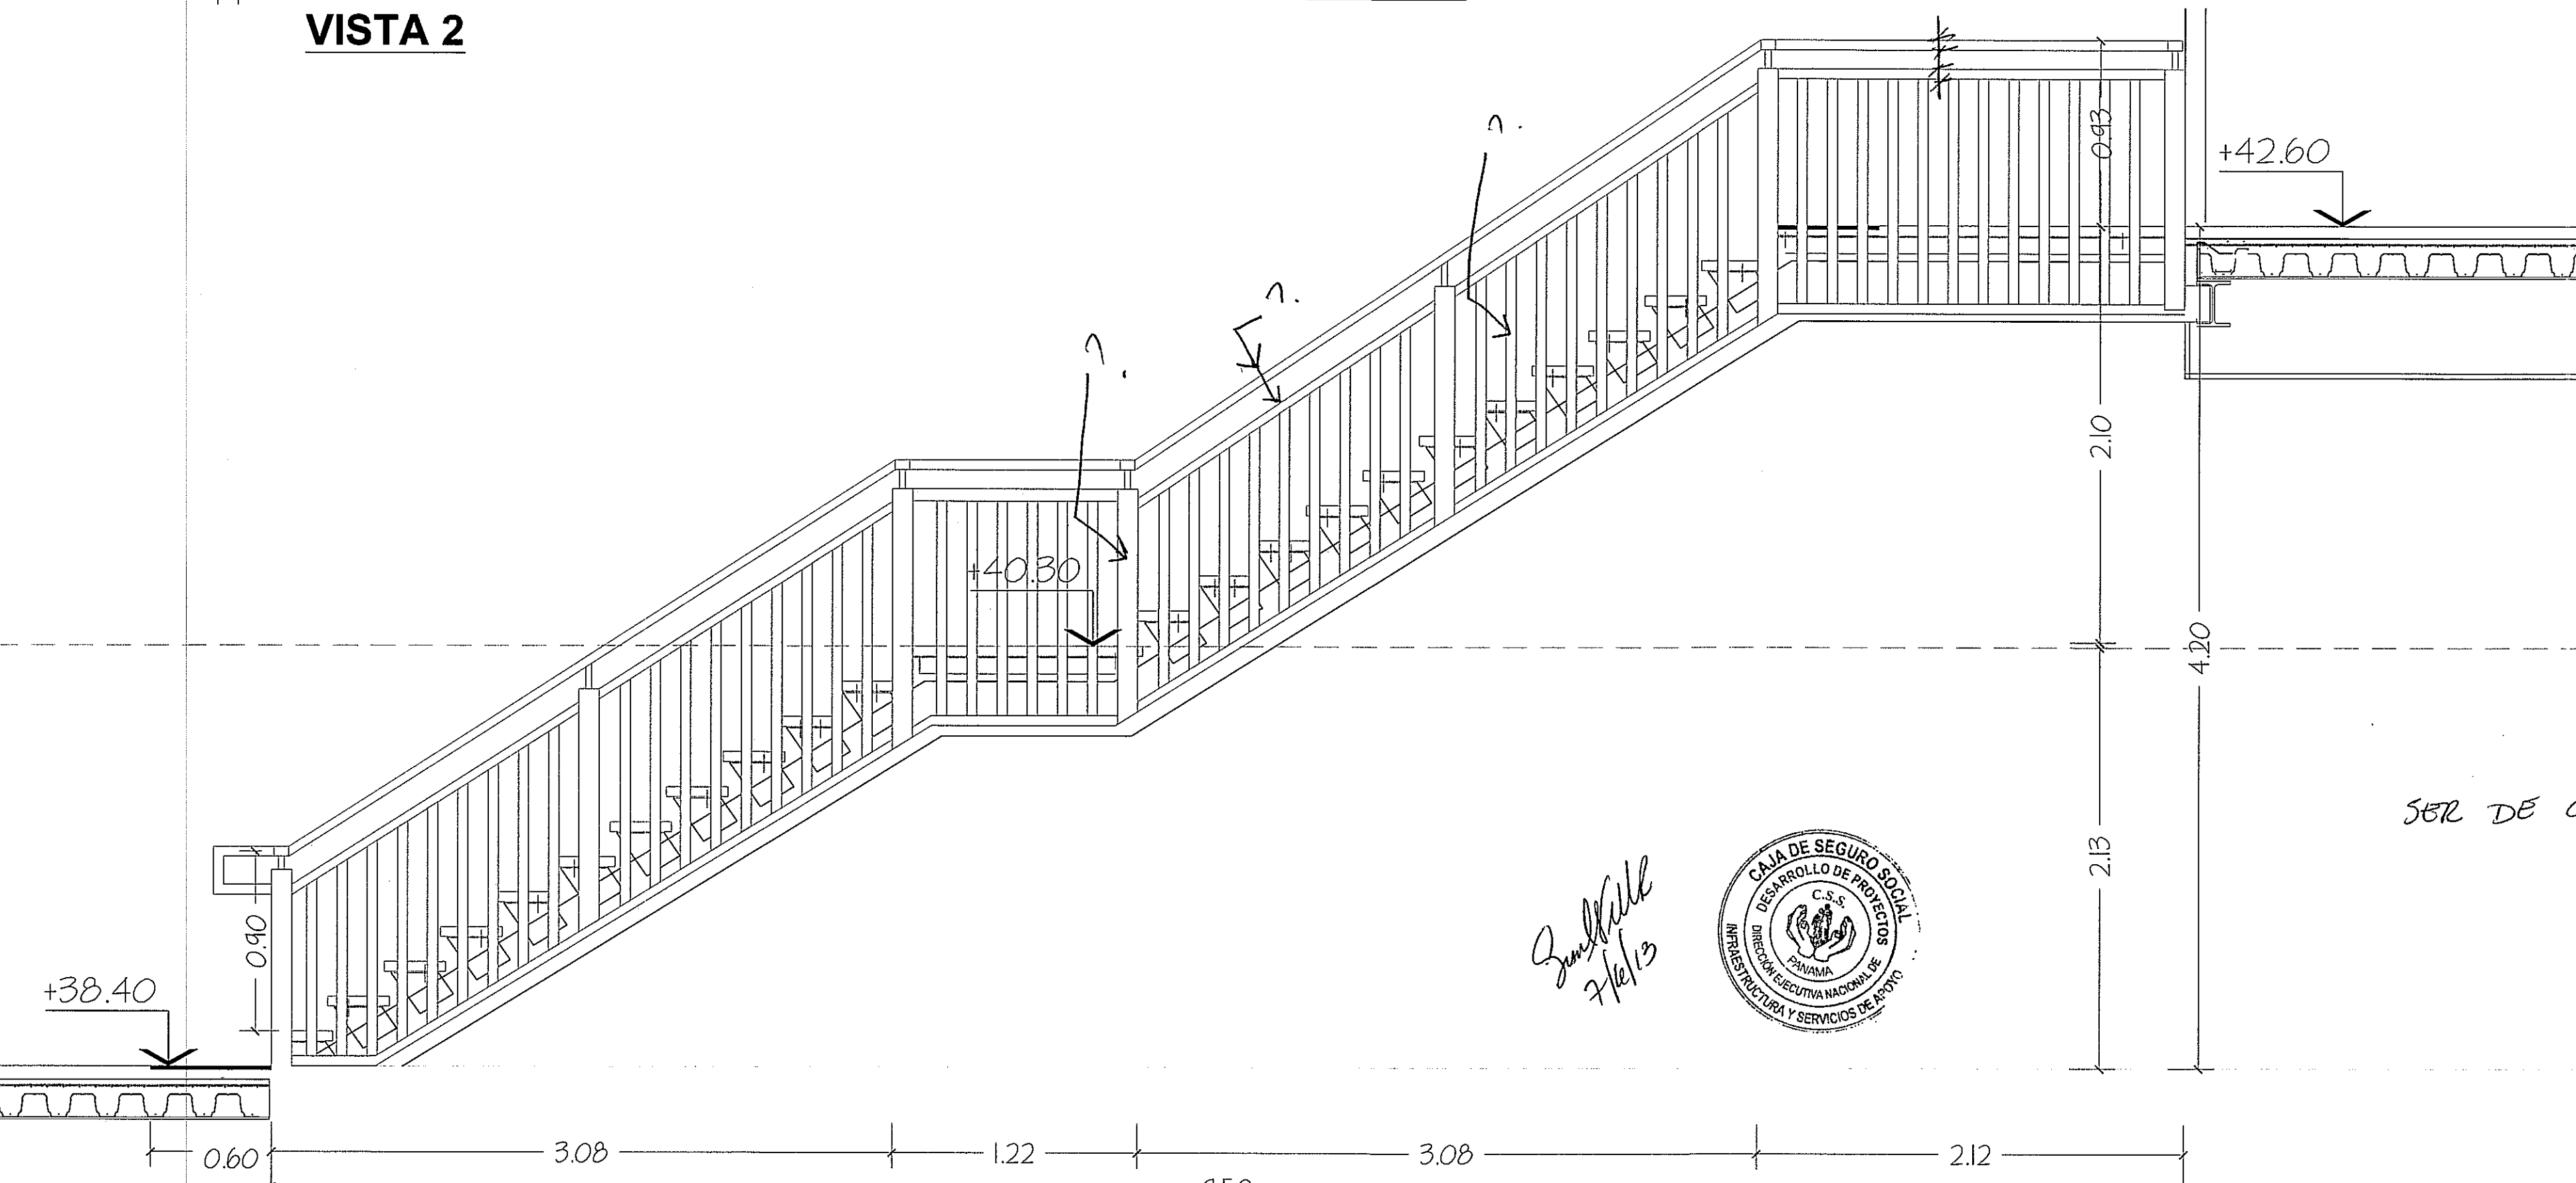


VISTA 3

DETALLE DE ESCALERA METALICA

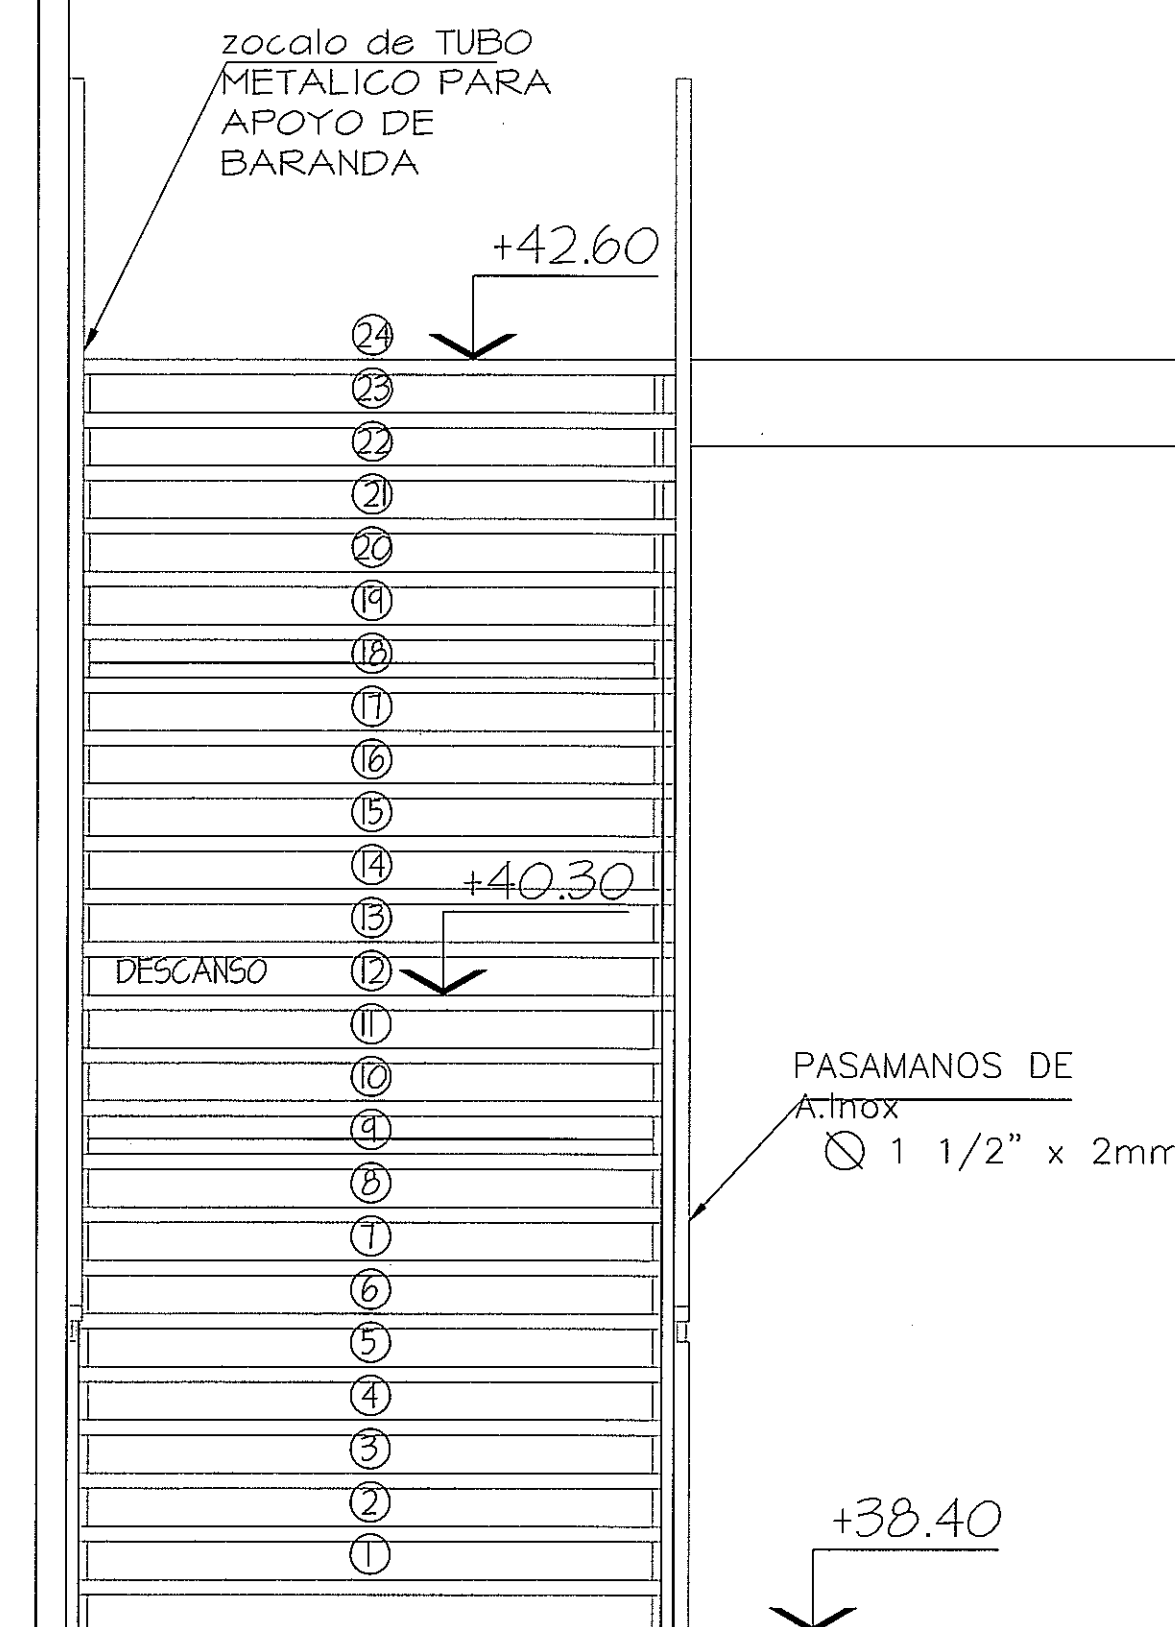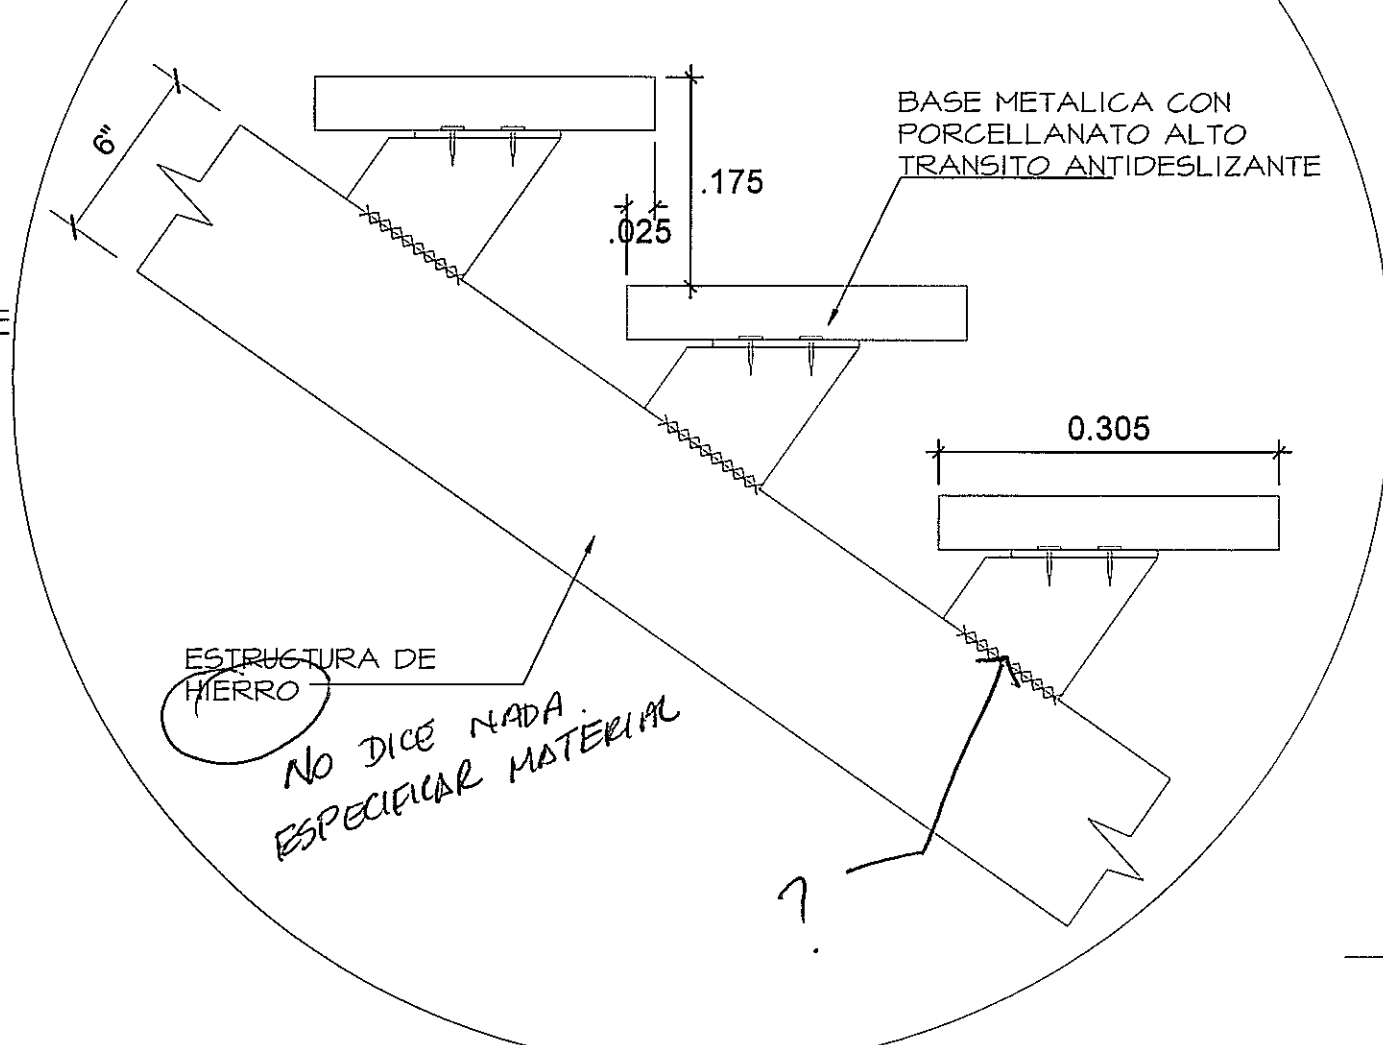

ESCALERA I

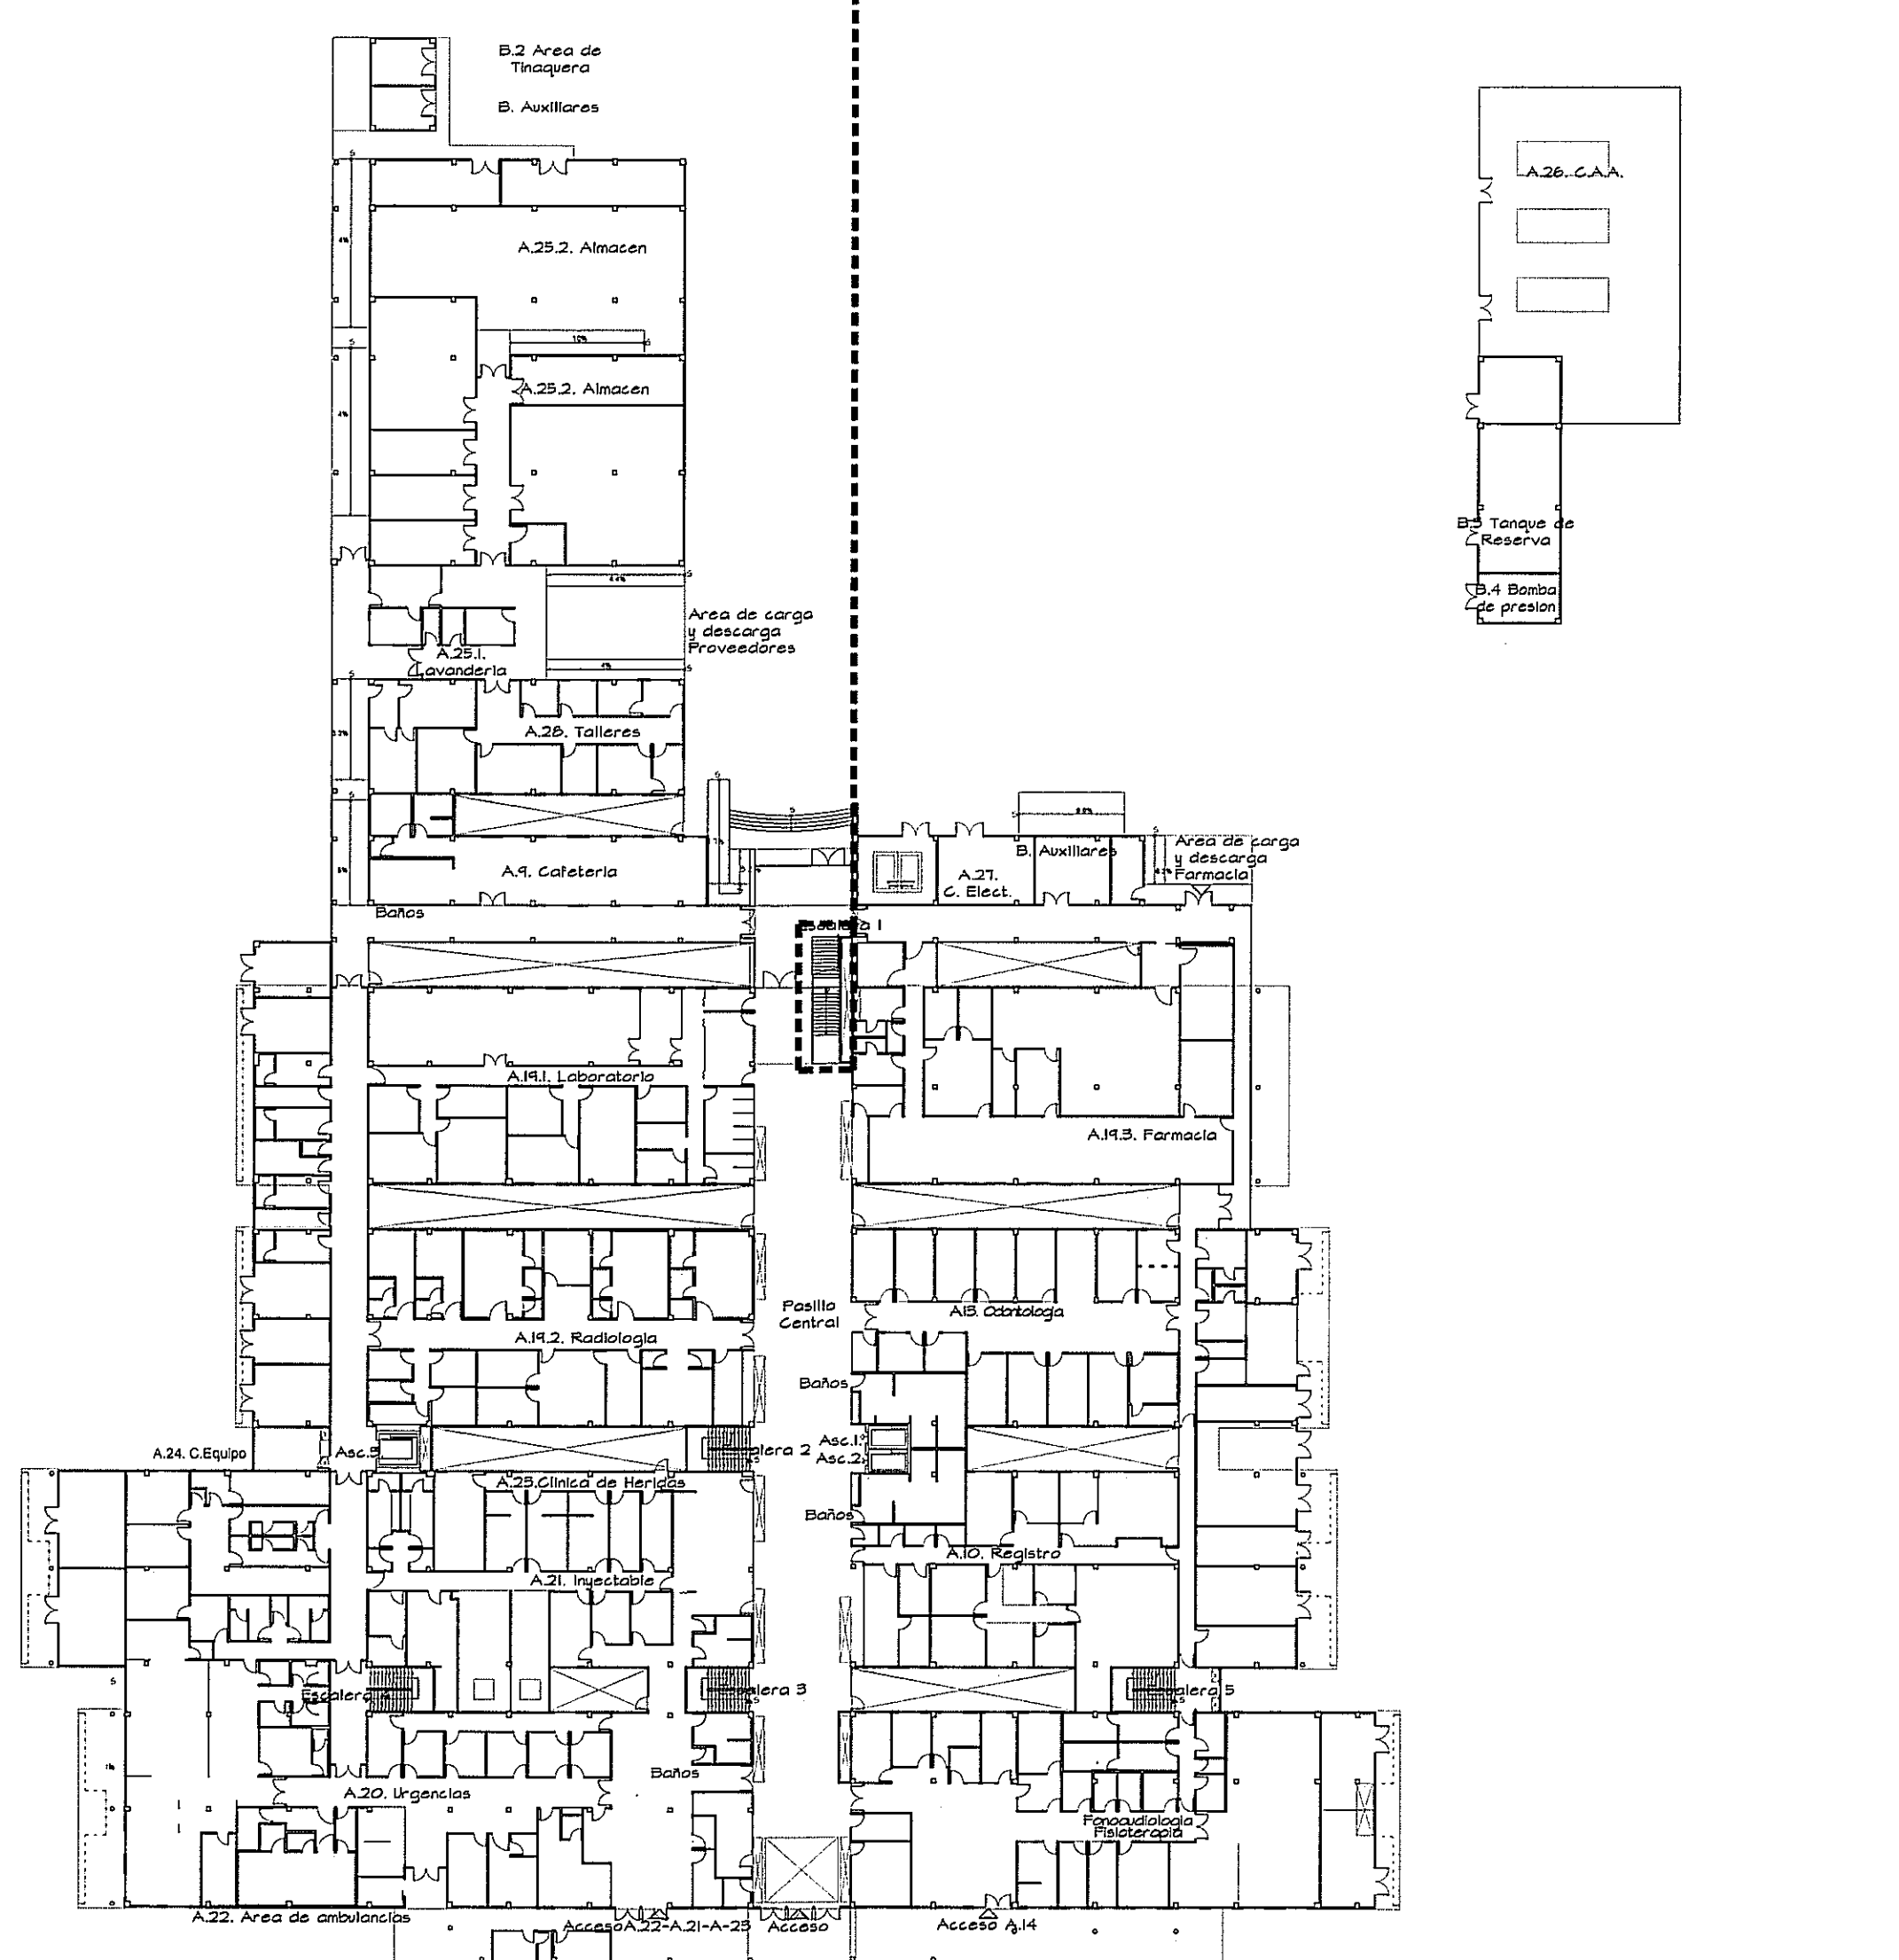

PLANTA DE SITUACION ESCALERAS
ESCALA.- 1/500


PROHIBIDA LA REPRODUCCION TOTAL O PARCIAL, Y EL USO DE SU CONTENIDO SIN EL CONSENTIMIENTO DE SU AUTOR.

NOTA:
-LAS ESCALERAS DEBEN TENER BARANDAS EN AMBAS LATERALES.
-TODOS LOS ESCALONES DEBEN TENER MATERIAL O CINTA ANTI-RESBALANTE.

NOTA: TODO EL MOBILIARIO Y EQUIPOS (QUE NO SEAN PARTE INTEGRAL DE LOS SISTEMAS DISEÑADOS), QUE ESTEN INDICADOS EN ESTE PROYECTO SON UNA SUGERENCIA PARA EL DUEÑO Y NO ESTAN INCLUIDOS EN EL CONTRATO (N.I.C)

OLMEDO A. GOMEZ M. MARTINEZ
ARQUITECTO
Licencia No. 2008-001-103
Firma
Ley 15 del 26 de Enero de 1989
Junta Técnica de Ingeniería y Arquitectura

Revisión No.	FECHA
REVISION 1	23-AUG-2012
REVISION 2	17-SEPT-2012
REVISION 3	08-OCT-2012
REVISION 4	26-OCT-2012
REVISION 5	20-DIC-2012
REVISION 6	06-MAY-2013

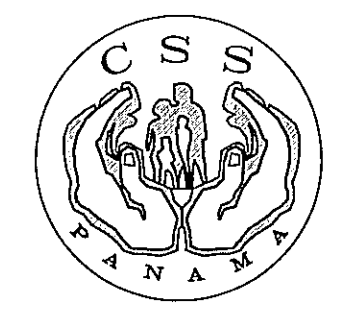

DIRECCION NACIONAL DE
INFRAESTRUCTURA Y SERVICIOS
DE APOYO (DINSA)

ANTEPROYECTO:
CONSTRUCCION DE NUEVO EDIFICIO INSTITUCIONAL
POLICLINICA DR. MANUEL DE JESUS ROJAS
PROPIEDAD DE LA CAJA DEL SEGURO SOCIAL DE PANAMA
UBICADO EN LA URB. VILLA MONICA, CARRETERA INTERAMERICANA
DISTRITO DE AGUADULCE, PROV. DE COCLE, REPUBLICA DE PANAMA

DISEÑO ARQUITECTONICO:
ARO. OLMEDO GOMEZ/SERTA
ESTRUCTURA:
ING. JUAN RAUL DIAZ
ELECTRICIDAD:
ING. MANUEL PADILLA
SISTEMAS ESPECIALES:
ING. DORANSE HURTADO
PLOMERIA:
M.P. HECTOR HASSELL
ARE. ACONDICIONADO:
ING. OSVALDO ADAMES
GASES MEDICOS:
ING. VICENTE PEÑALOZA

riva s.a.
S.A.I.I.C.F.A.

REVISION:
ARO. OLMEDO GOMEZ
REVISION:
SERTA
DESARROLLO:
SERTA
FECHA:
2012
PROYECTO No.
2012-DES-014