



DETALLE CANALETA PLUVIAL

ESC.1:5

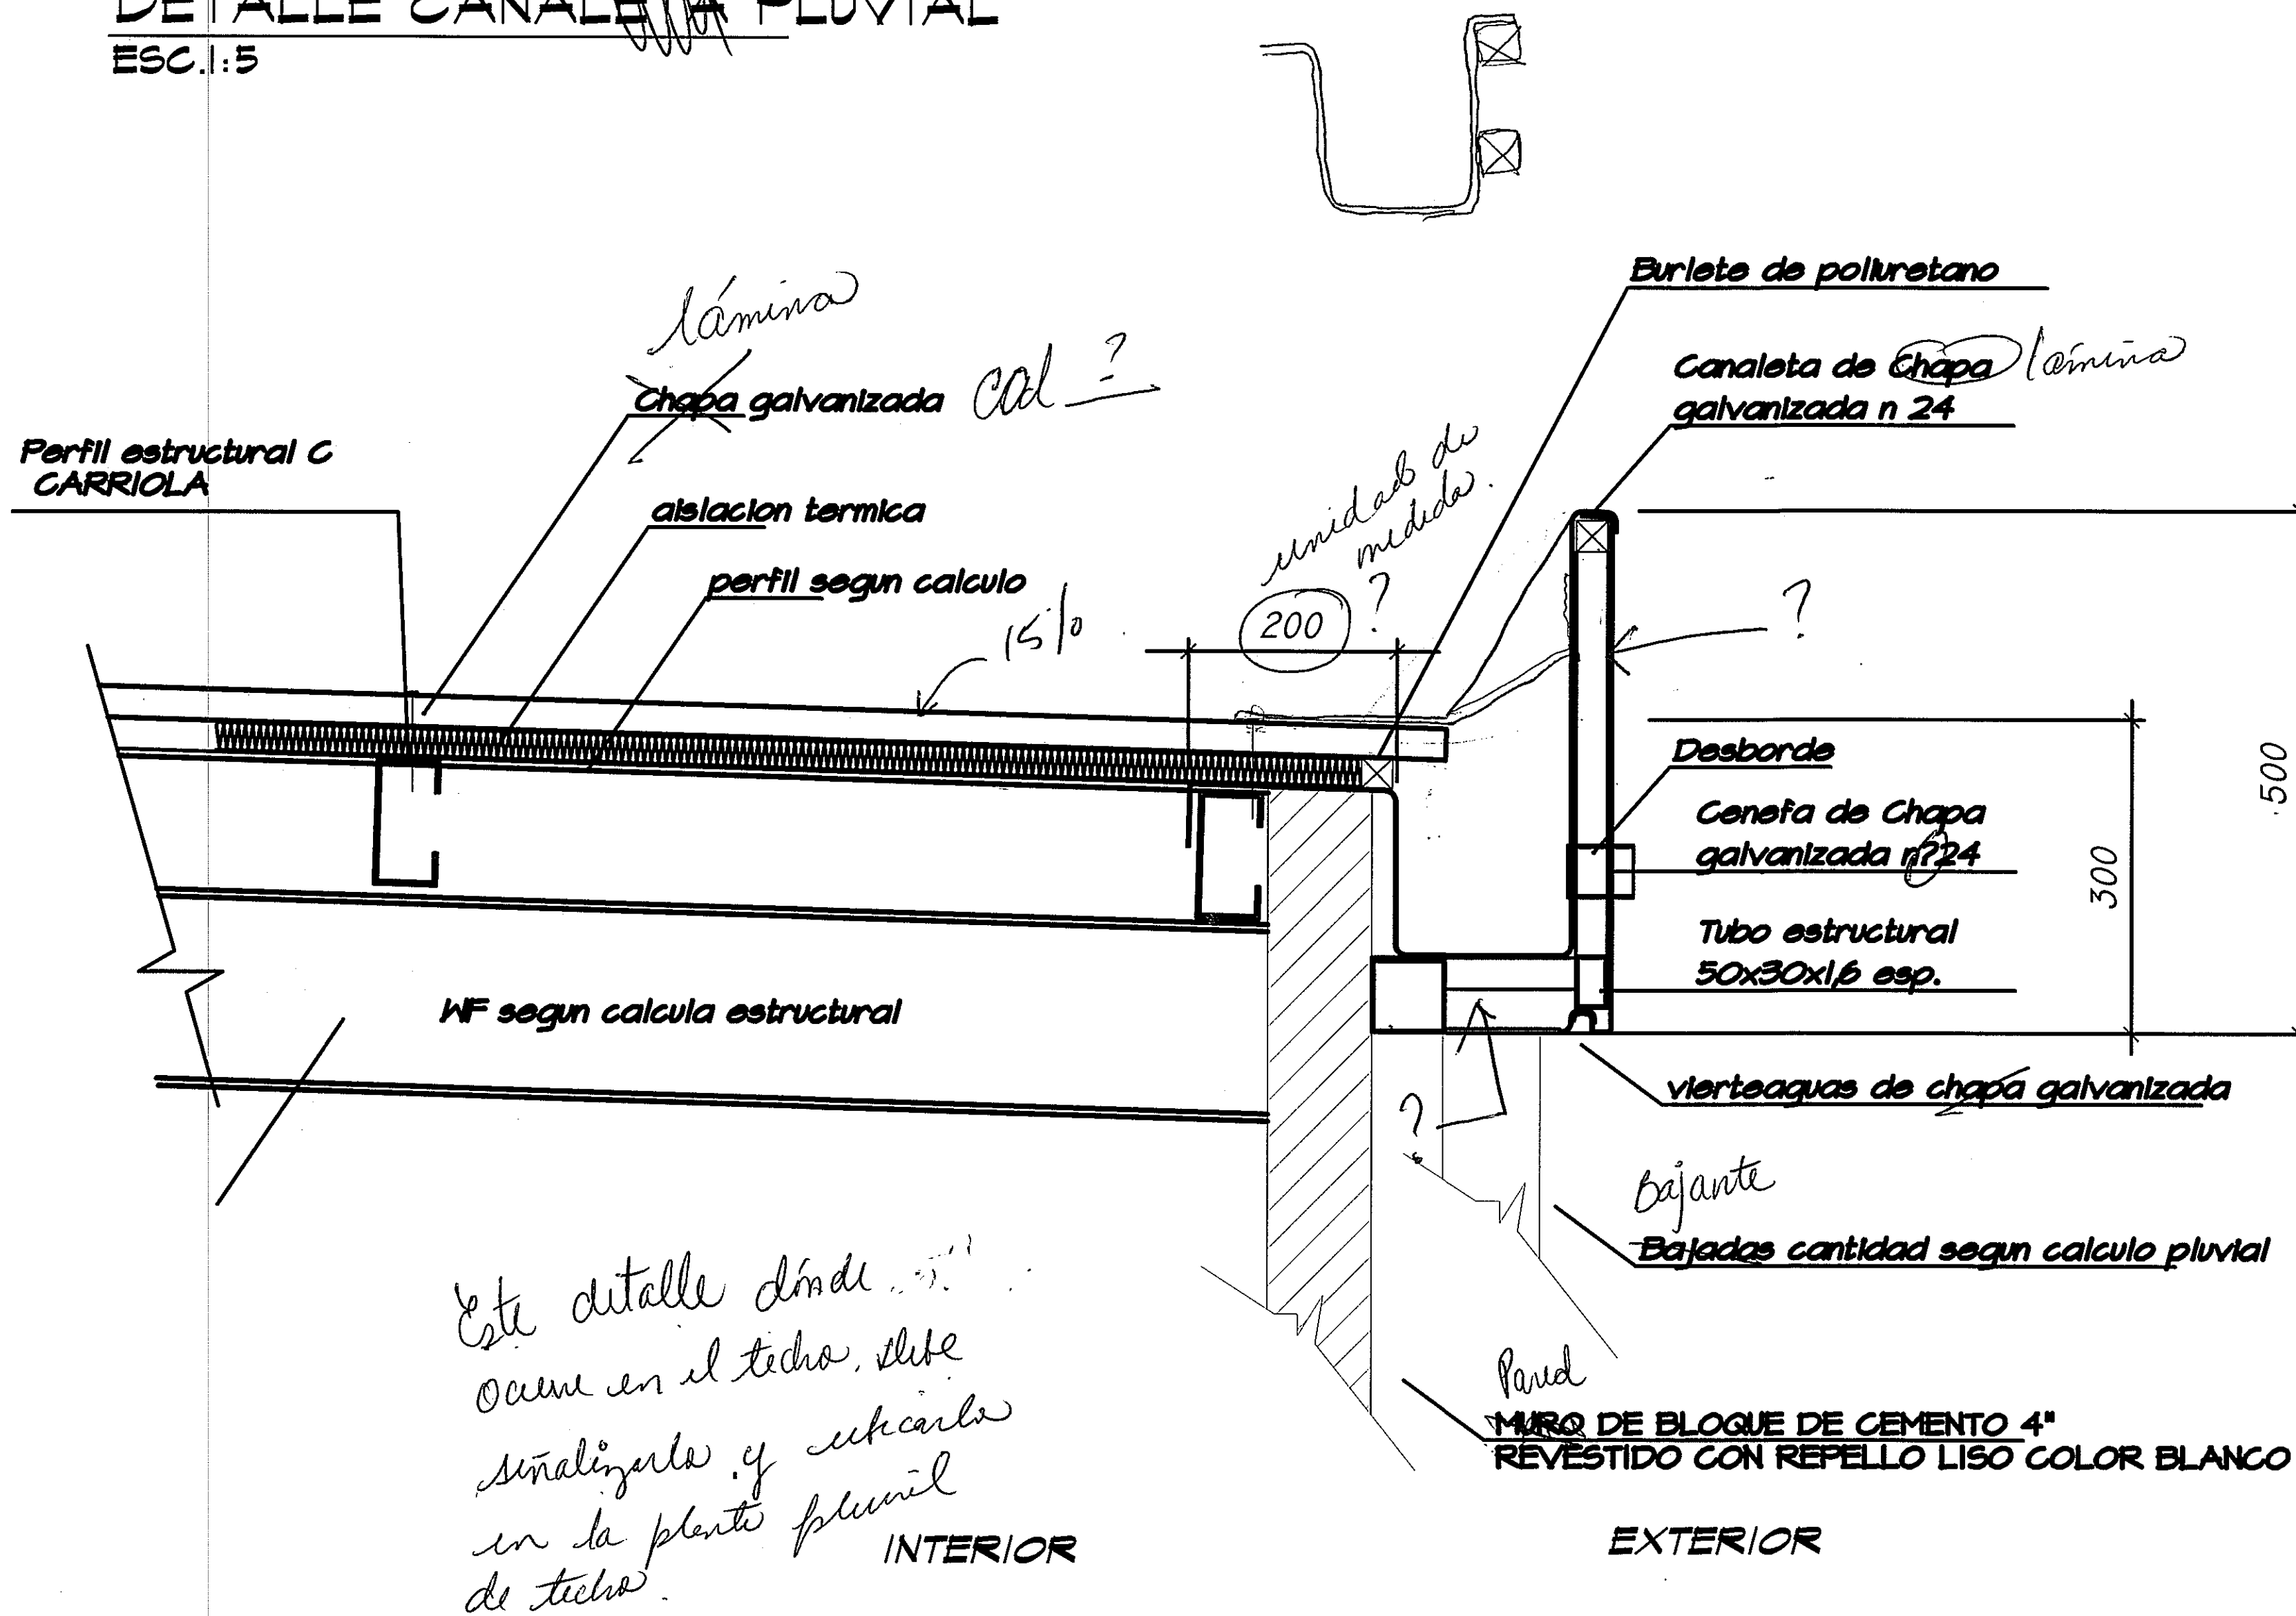




DETALLE DE CIELO RASO GYPSUM BOARD ATORNILLADO

ESC.1:10

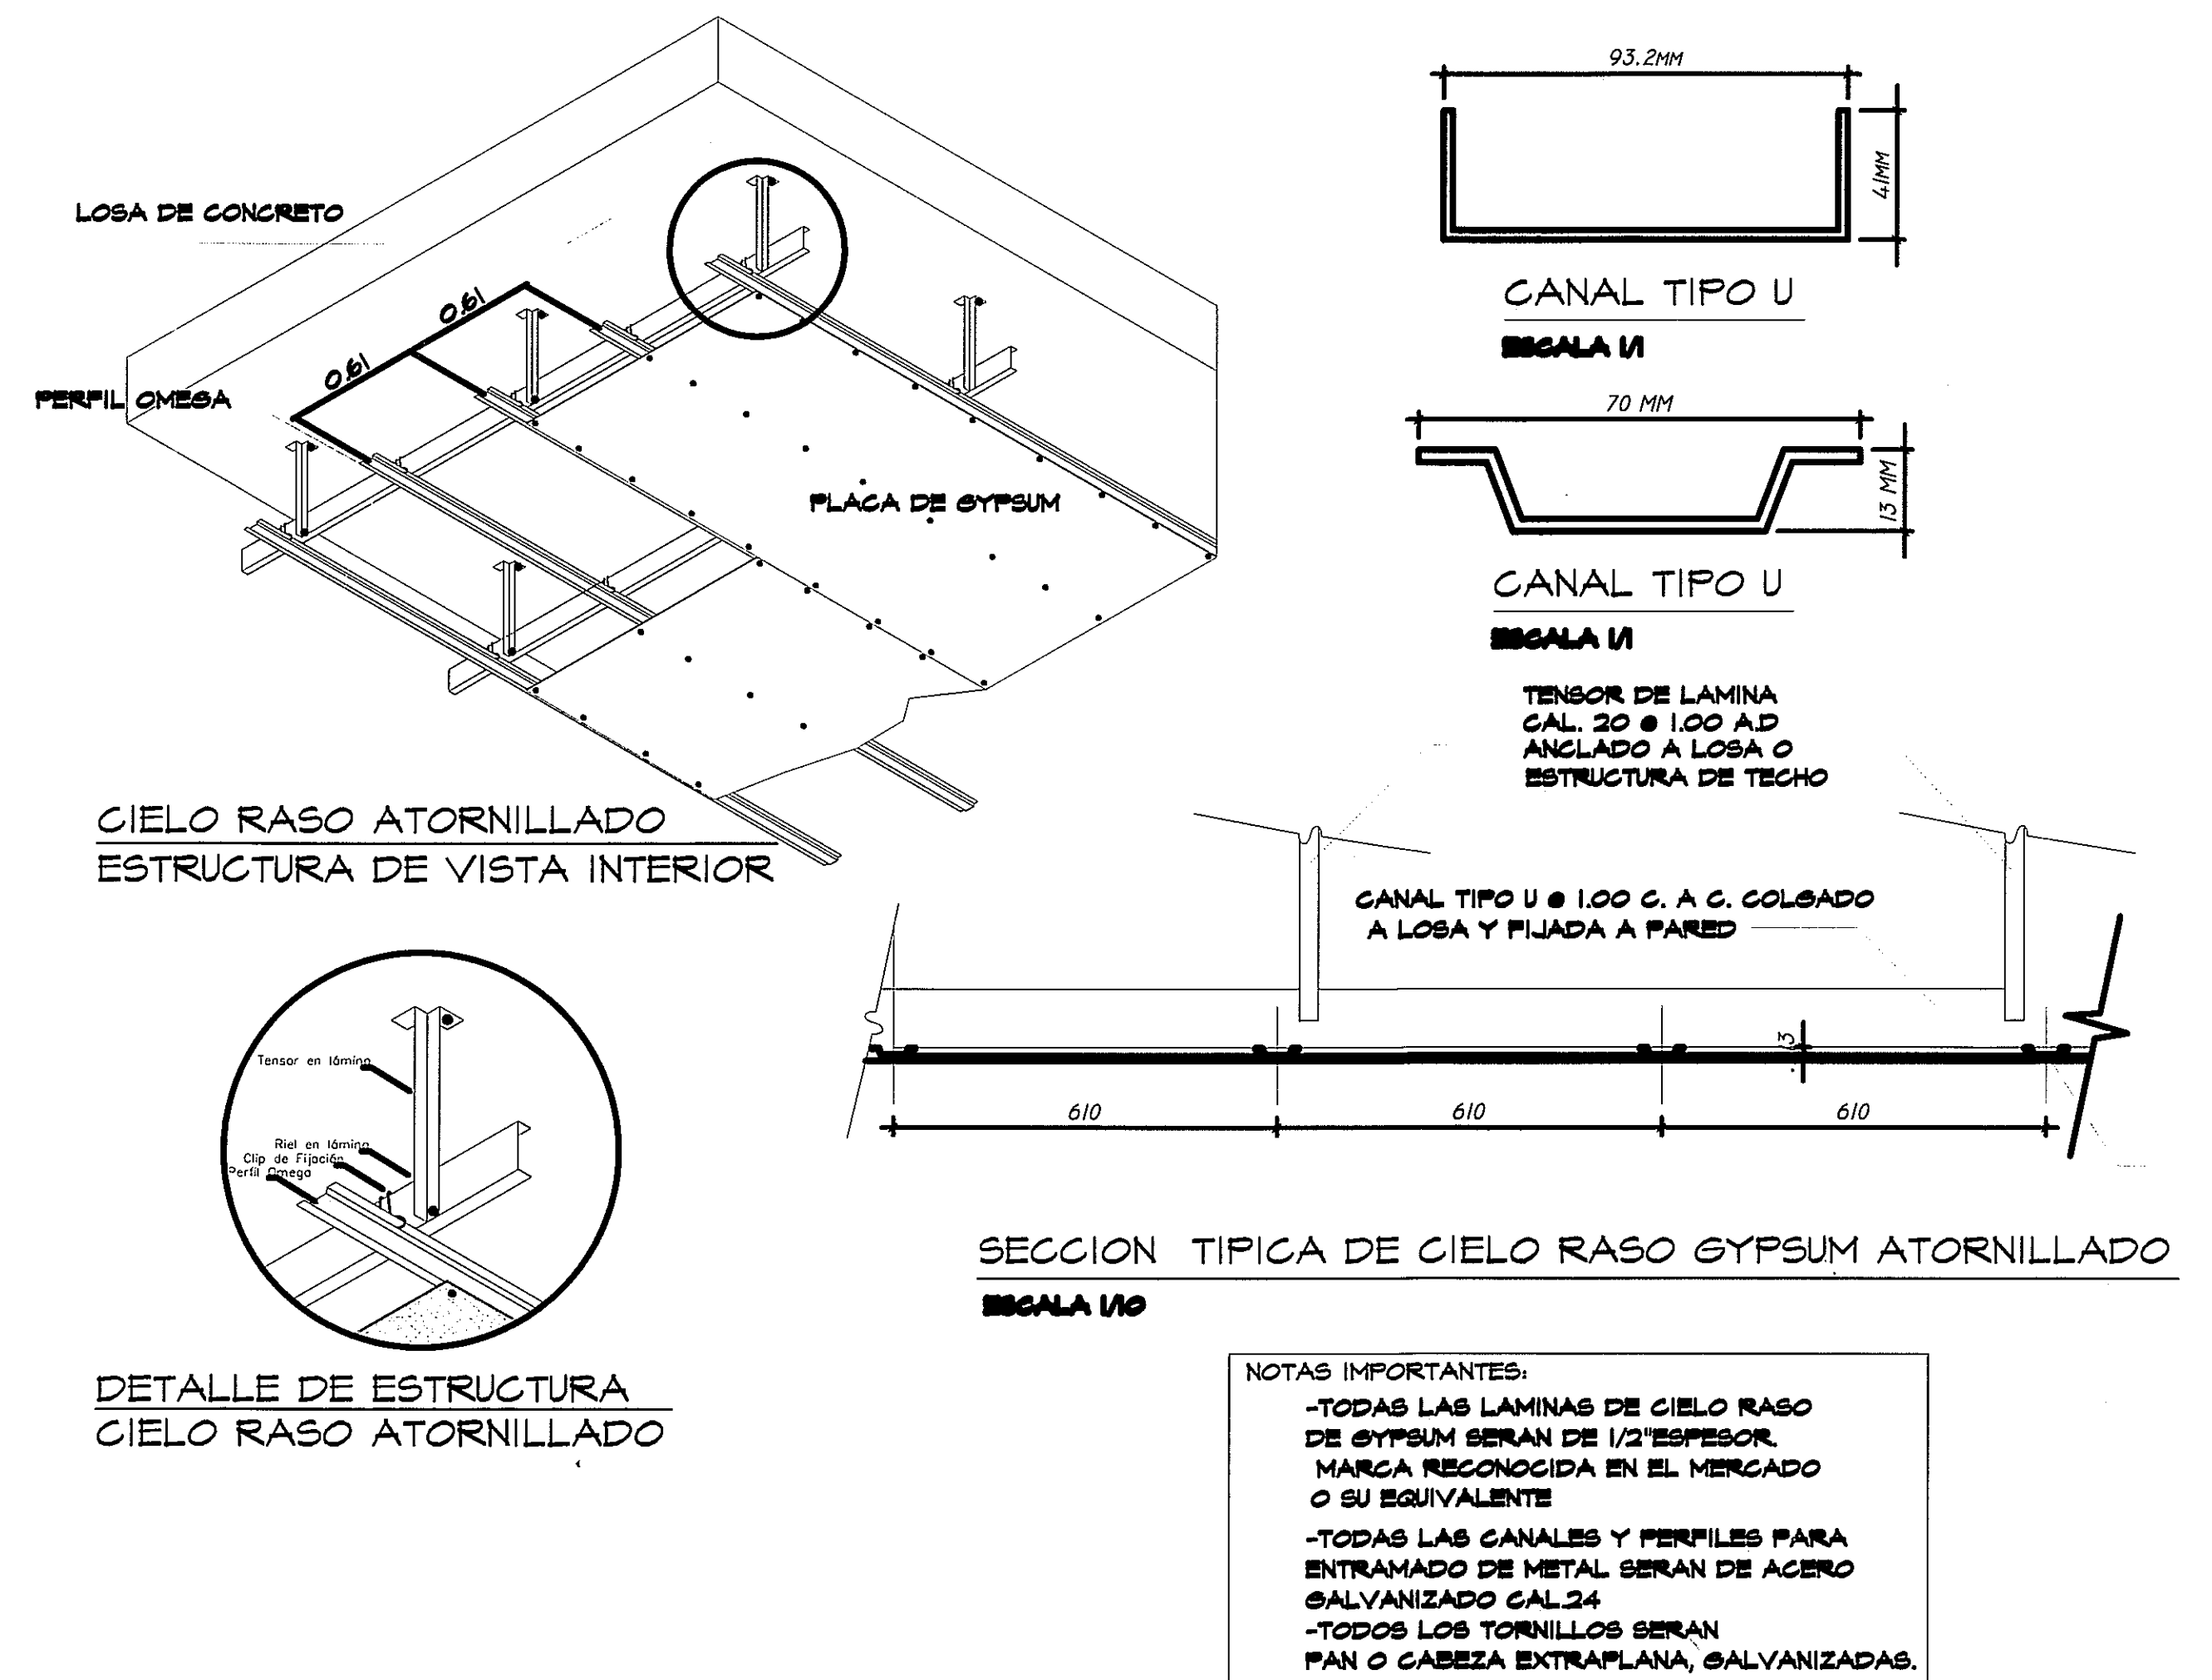


DETALLE DE CIELO RASO SUSPENDIDO DE FIBRA MINERAL



ESC.1:10

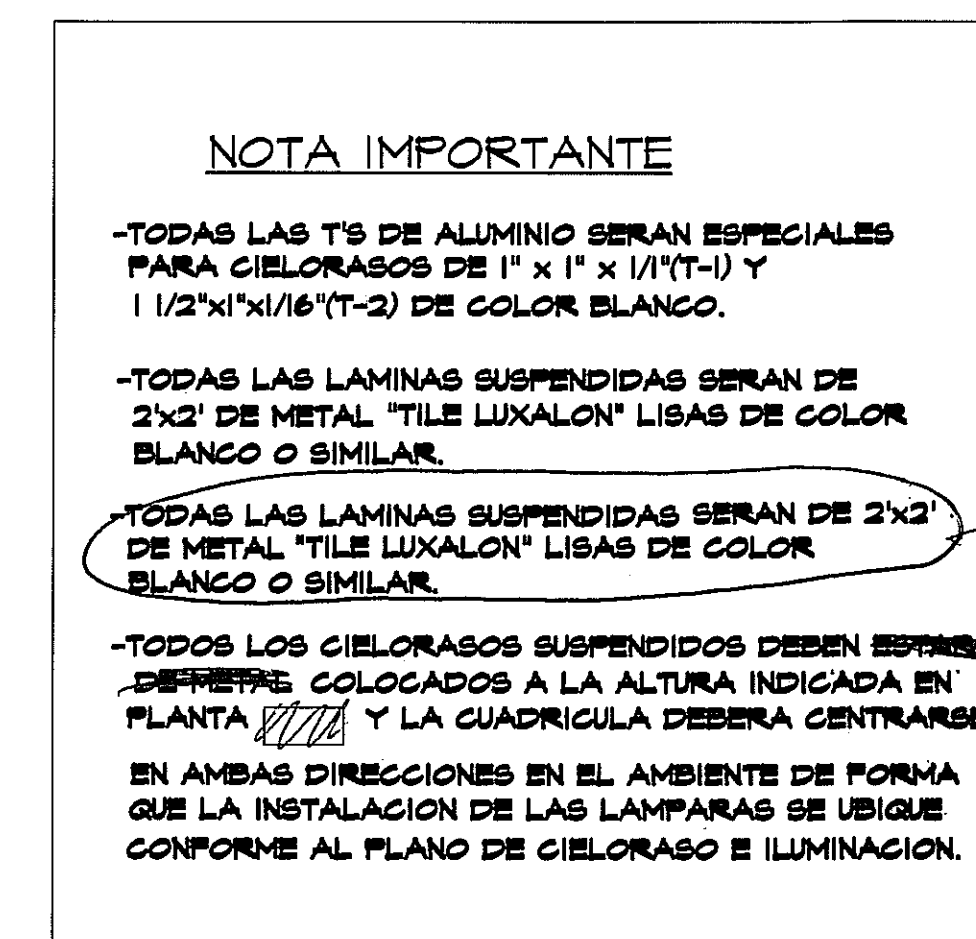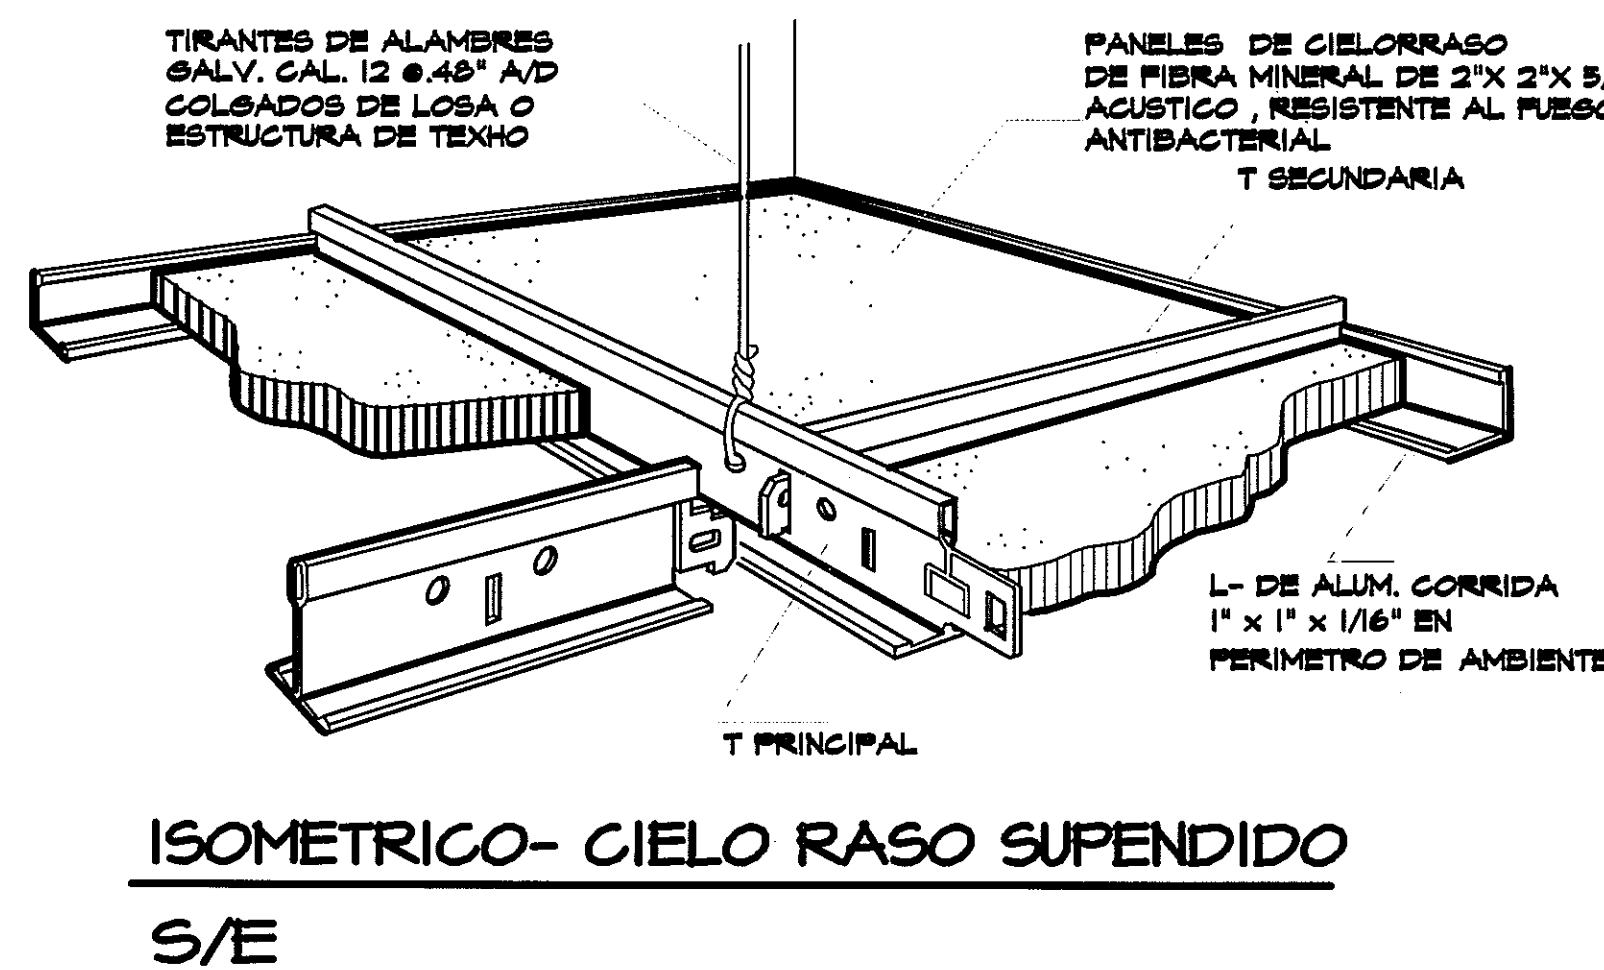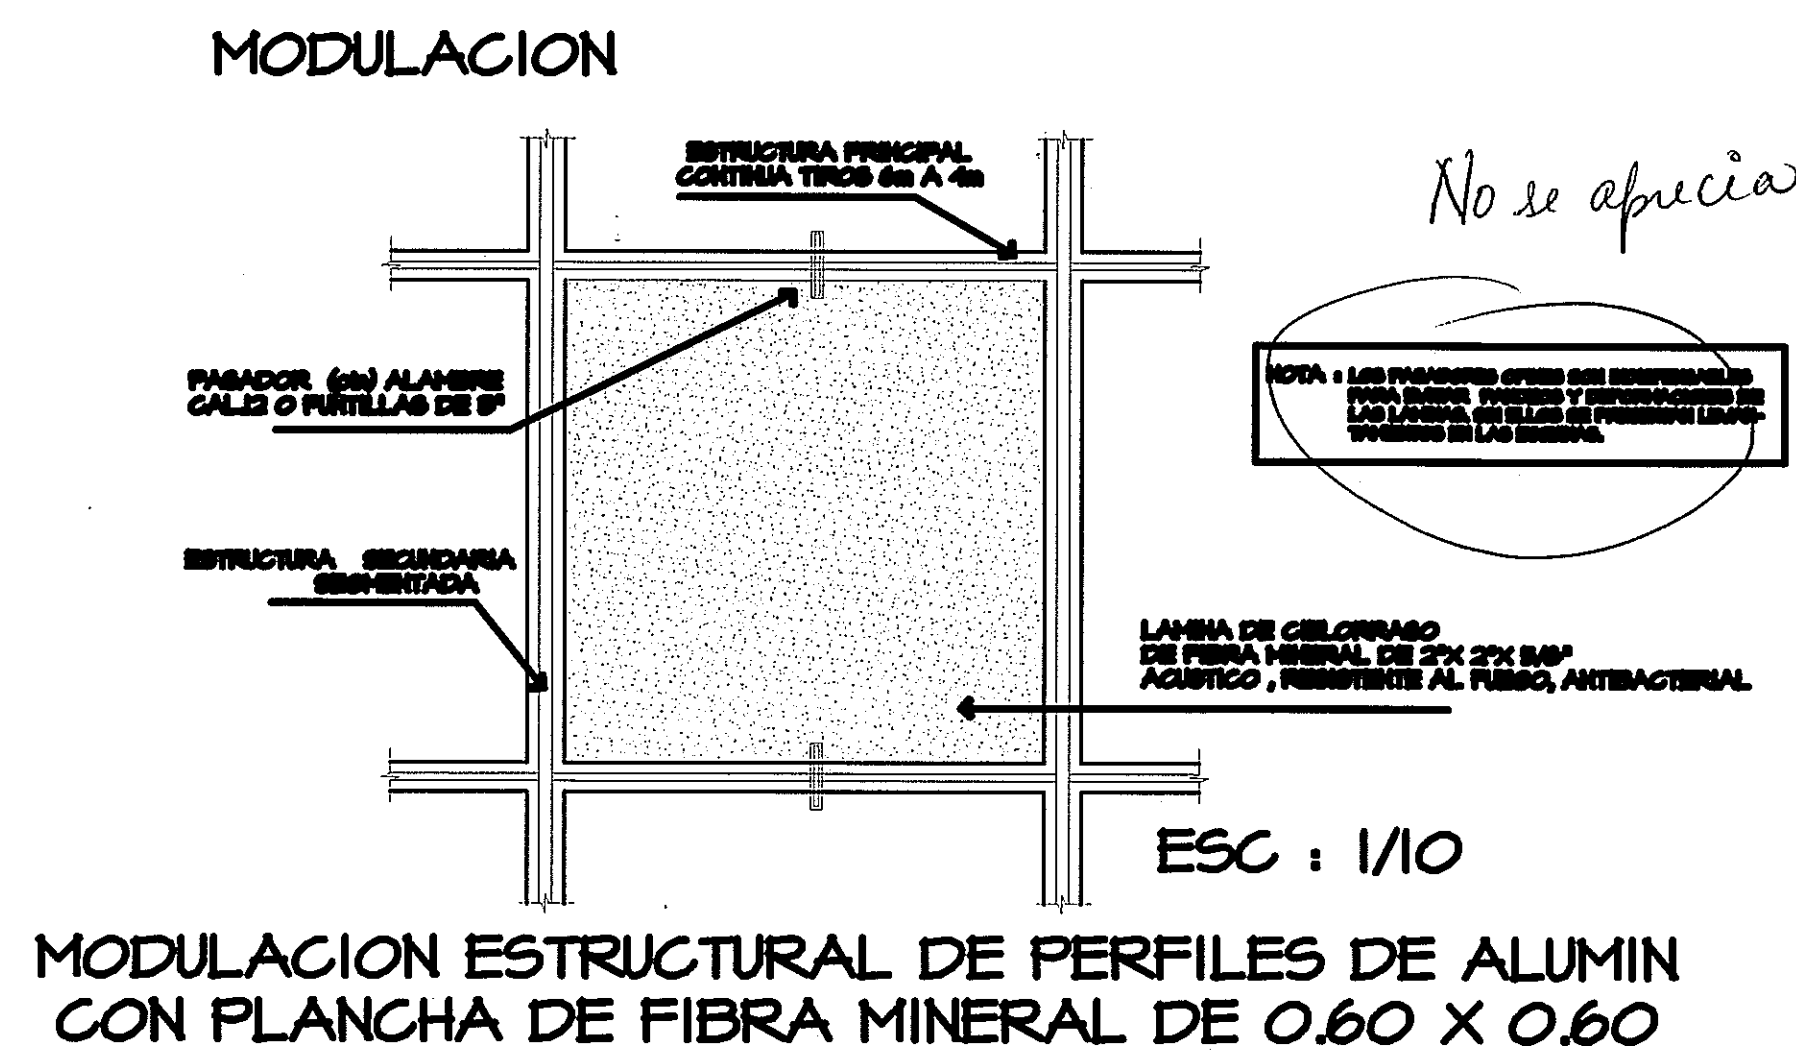

PERFILES

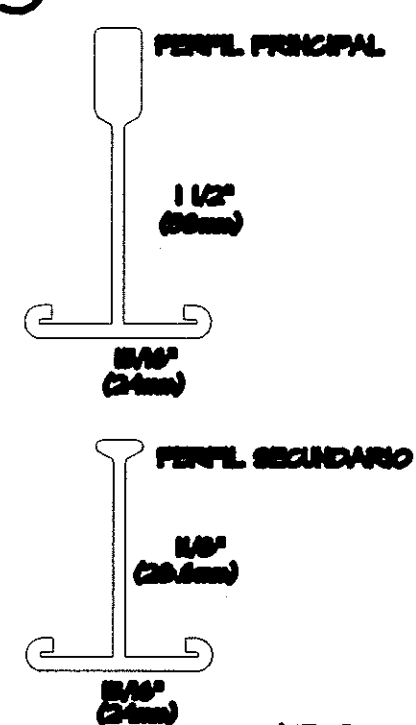


ESC : 1/1

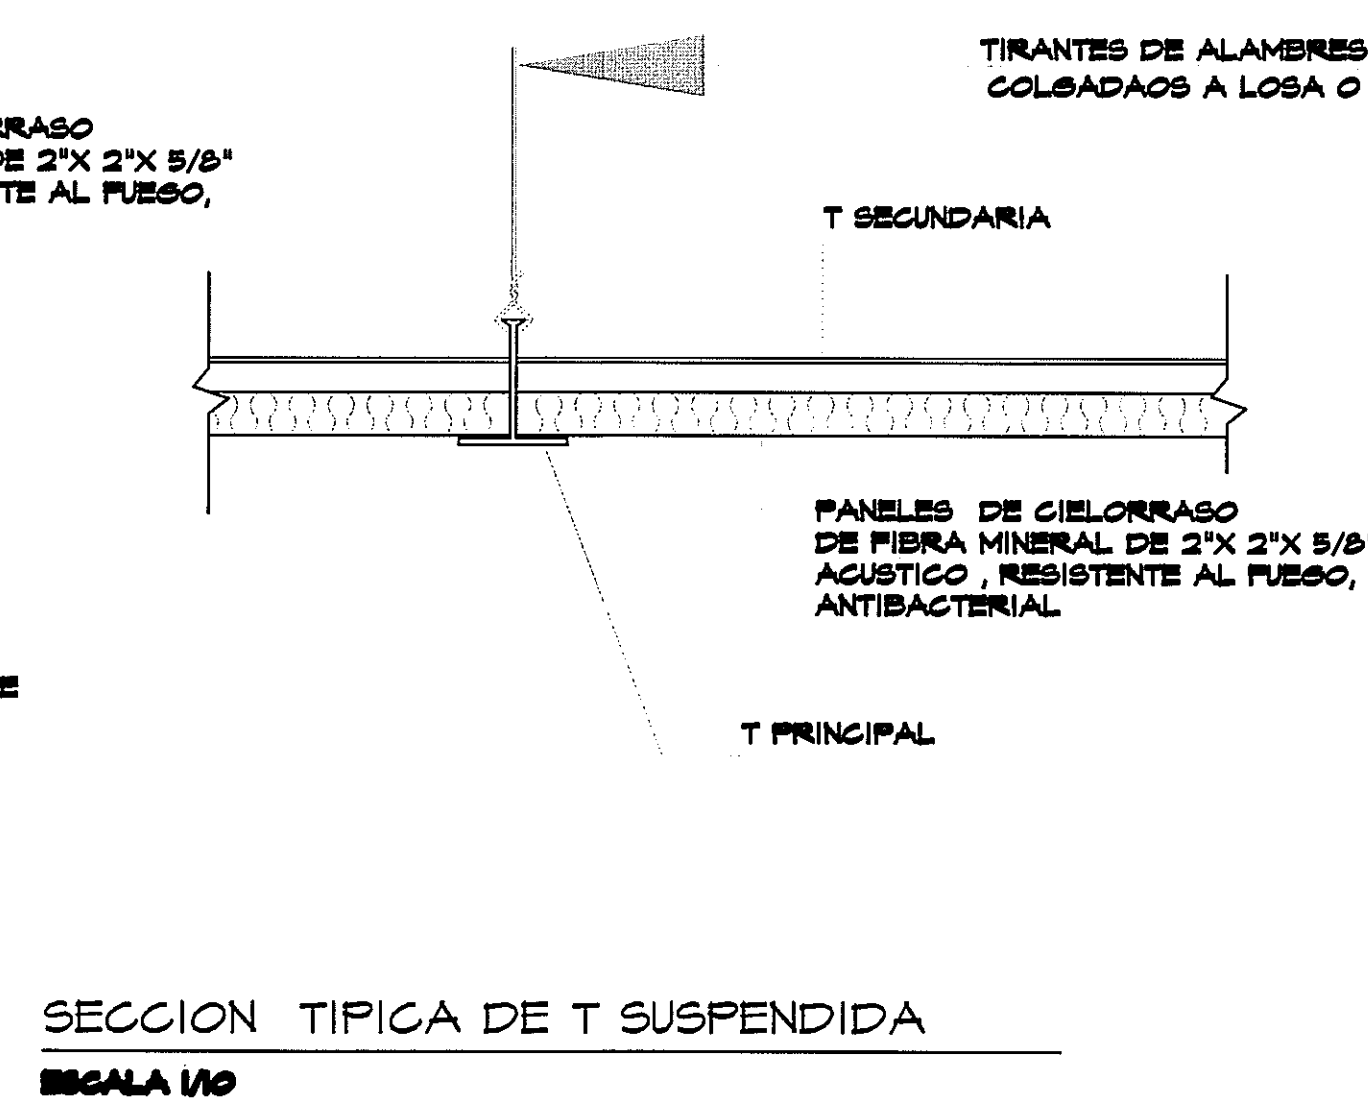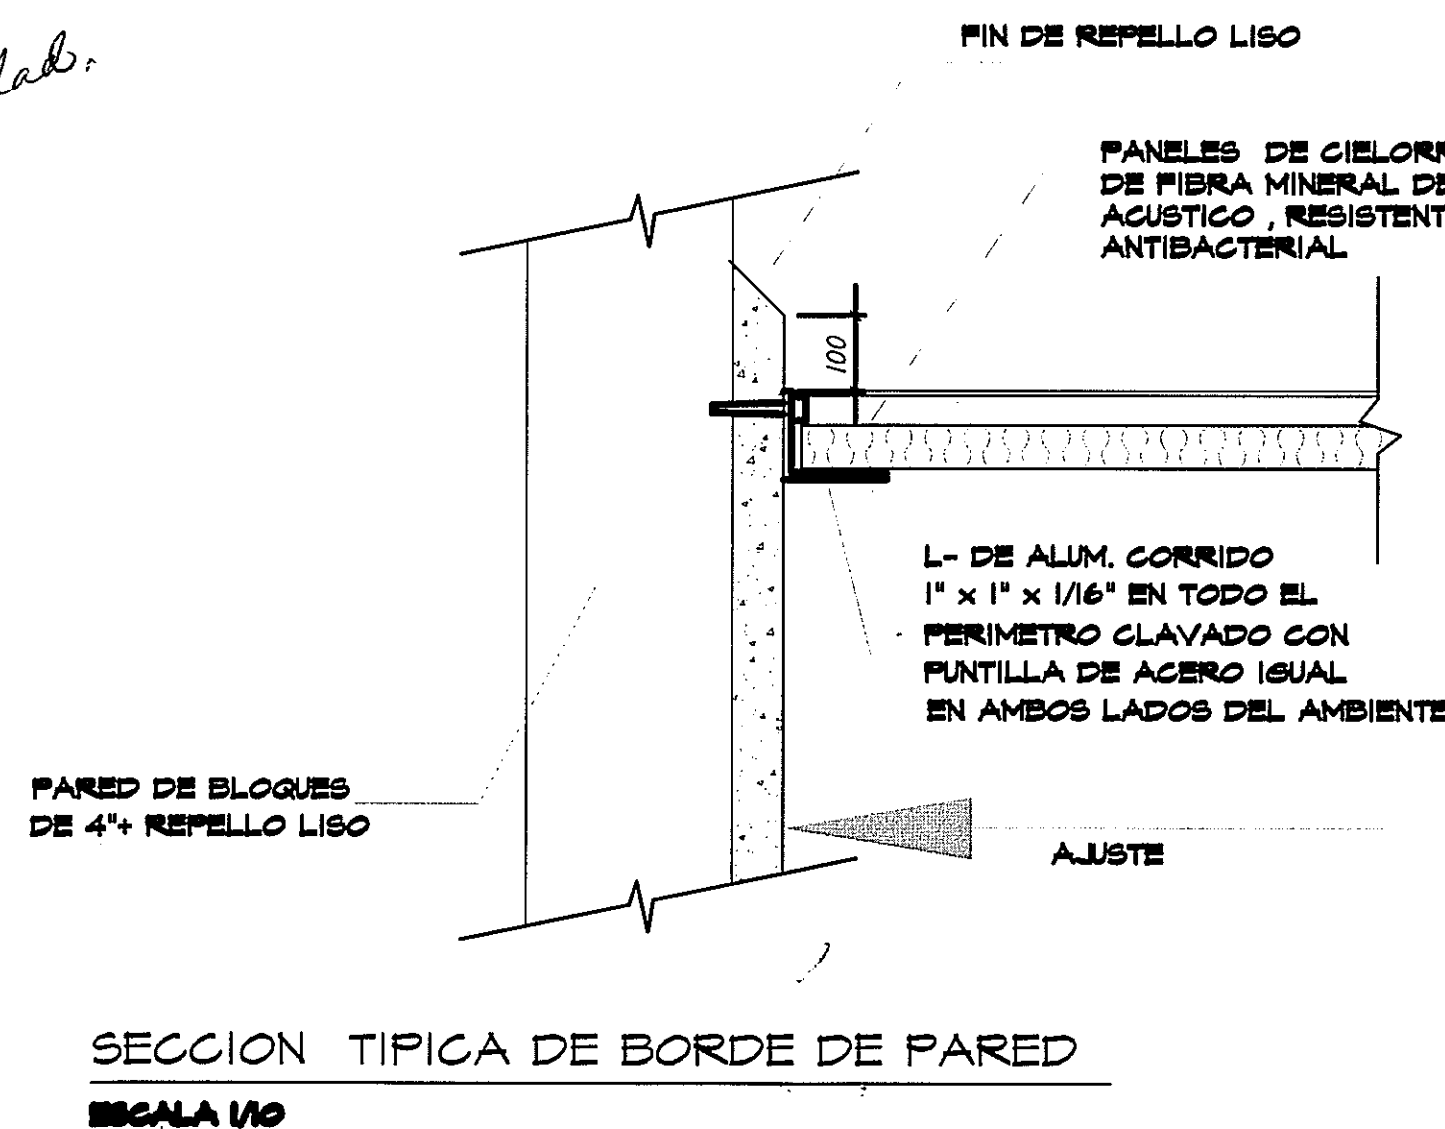

NOTA: TODO EL MOBILIARIO Y EQUIPOS (QUE NO SEAN PARTE INTEGRAL DE LOS SISTEMAS DISEÑADOS), QUE ESTEN INDICADOS EN ESTE PROYECTO SON UNA SUGERENCIA PARA EL DUEÑO Y NO ESTAN INCLUIDOS EN EL CONTRATO (N.I.C.)

PROHIBIDA LA REPRODUCCION TOTAL O PARCIAL, Y EL USO DE SU CONTENIDO SIN EL CONSENTIMIENTO DE SU AUTOR.

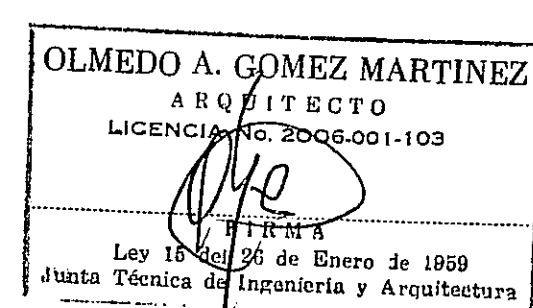

Revisión No.	FECHA
REVISIÓN 1	23-AGO-2012
REVISIÓN 2	17-SEPT-2012
REVISIÓN 3	08-OCT-2012
REVISIÓN 4	26-OCT-2012
REVISIÓN 5	20-DIC-2012
REVISIÓN 6	06-MAY-2013



DIRECCION NACIONAL DE INFRAESTRUCTURA Y SERVICIOS DE APOYO (DINSA)

JEFE DE DEPARTAMENTO

DIRECTOR DE INGENIERIA Y ARQUITECTURA

PROYECTO: CONSTRUCCION DE NUEVO EDIFICIO INSTITUCIONAL POLICLINICA DR. MANUEL DE JESUS ROJAS PROPIEDAD DE LA CAJA DEL SEGURO SOCIAL DE PANAMA UBICADO EN LA URB. VILLA MONICA, CARRETERA INTERAMERICANA DISTRITO DE AGUADULCE, PROV. DE COCLE, REPUBLICA DE PANAMA

DIRECTOR DE OBRAS Y CONSTRUCCIONES MUNICIPALES

DETALLES DE CIELO RASO

DISEÑO ARQUITECTONICO: ARO. OLMEDO GÓMEZ/SERTA

ESTRUCTURA: ING. JUAN RAUL DIAZ

ELECTRICIDAD: ING. MANUEL PADILLA

SISTEMAS ESPECIALES: ING. DORANSE HURTADO

PLUMERIA: M.P. HECTOR HASSELL

AIRE ACONDICIONADO: ING. OSVALDO ADAMES

GASES MEDICOS: ING. VICENTE PEÑALOZA

riva s.a.

S.A.I.I.C.F.A.

AR-20J

REVISIÓN: ARO. OLMEDO GÓMEZ

REVISIÓN: SERTA

DESARROLLO: SERTA

FECHA: 2012

PROYECTO No. 2012-DES-014

HOJA No. 91

POLICLINICA DR. MANUEL DE JESUS ROJAS