


AMPLIACION LADO A
VEASE HOJA AN-6A


AMPLIACION LADO B
VEASE HOJA AN-6A

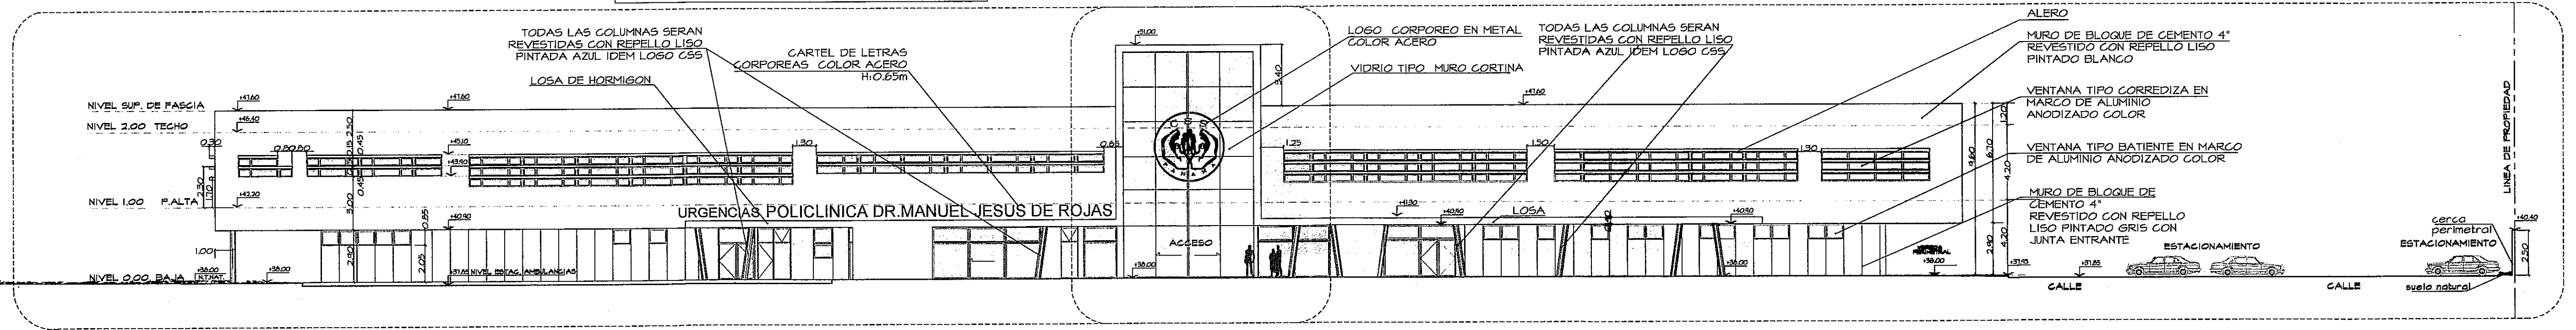

ELEVACION FRONTAL
ESC. 1:200

AMPLIACION LADO A
VEASE HOJA AN-6B

AMPLIACION LADO B
VEASE HOJA AN-6B

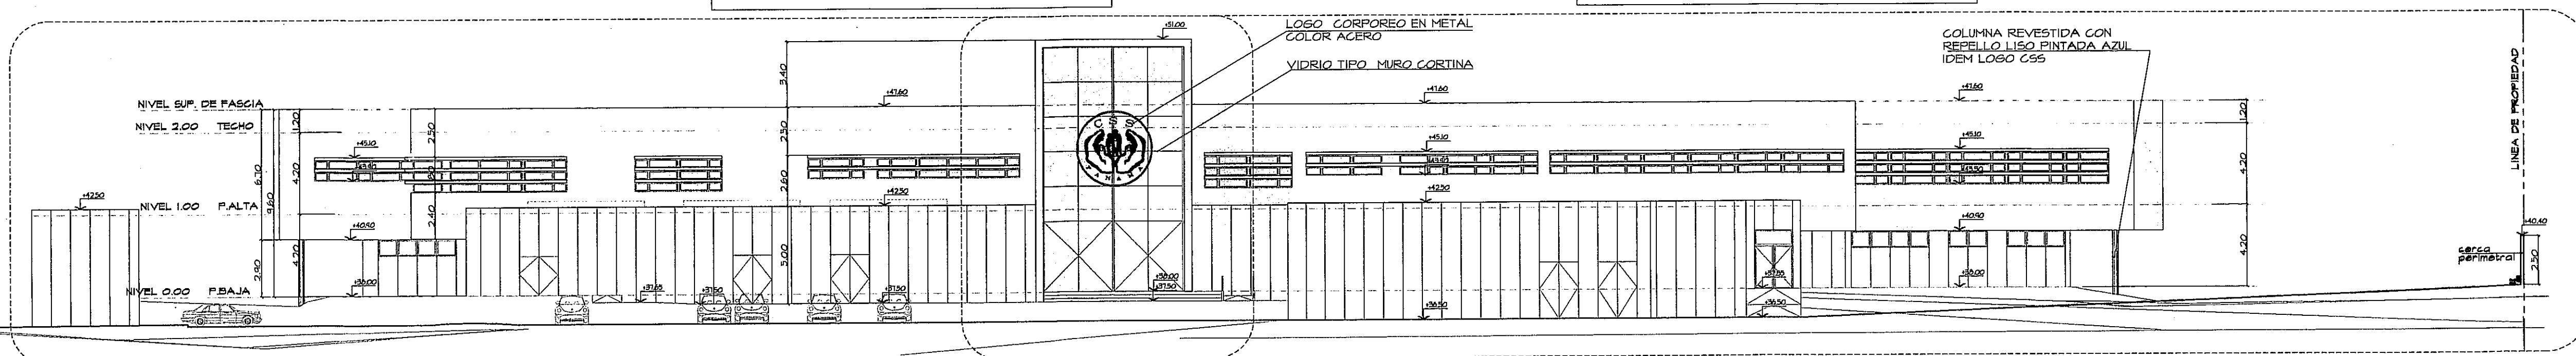


ELEVACION POSTERIOR
ESC. 1:200

AMPLIACION LADO A
VEASE HOJA AN-6C

AMPLIACION LADO B
VEASE HOJA AN-6C

AMPLIACION LADO C
VEASE HOJA AN-6C

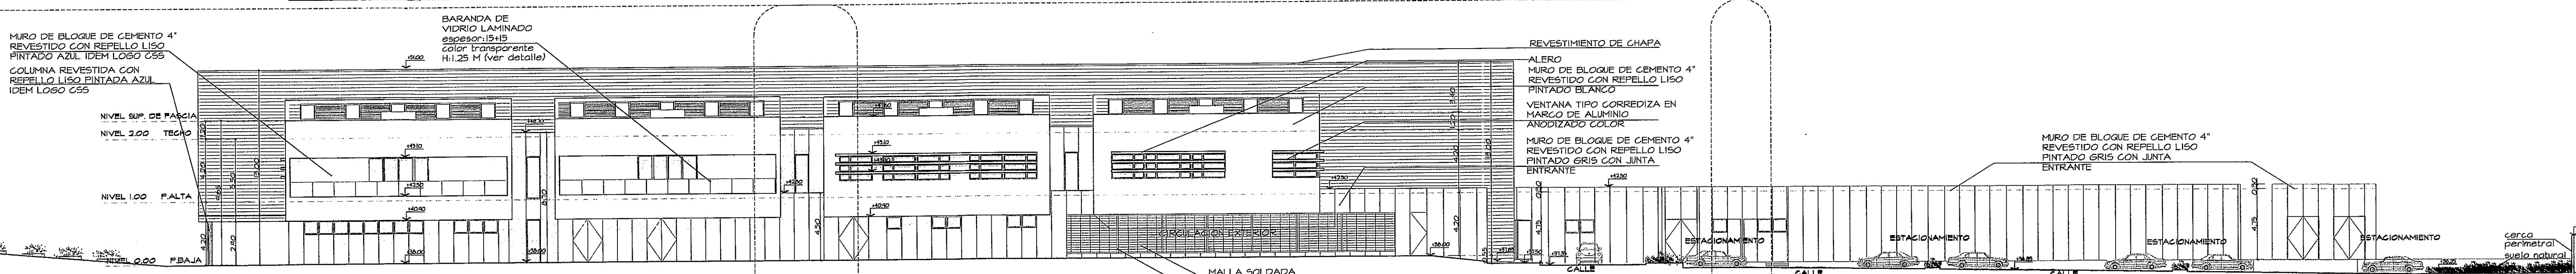


ELEVACION LATERAL DERECHA
ESC. 1:200

AMPLIACION LADO A
VEASE HOJA AN-6D

AMPLIACION LADO B
VEASE HOJA AN-6D

AMPLIACION LADO C
VEASE HOJA AN-6D

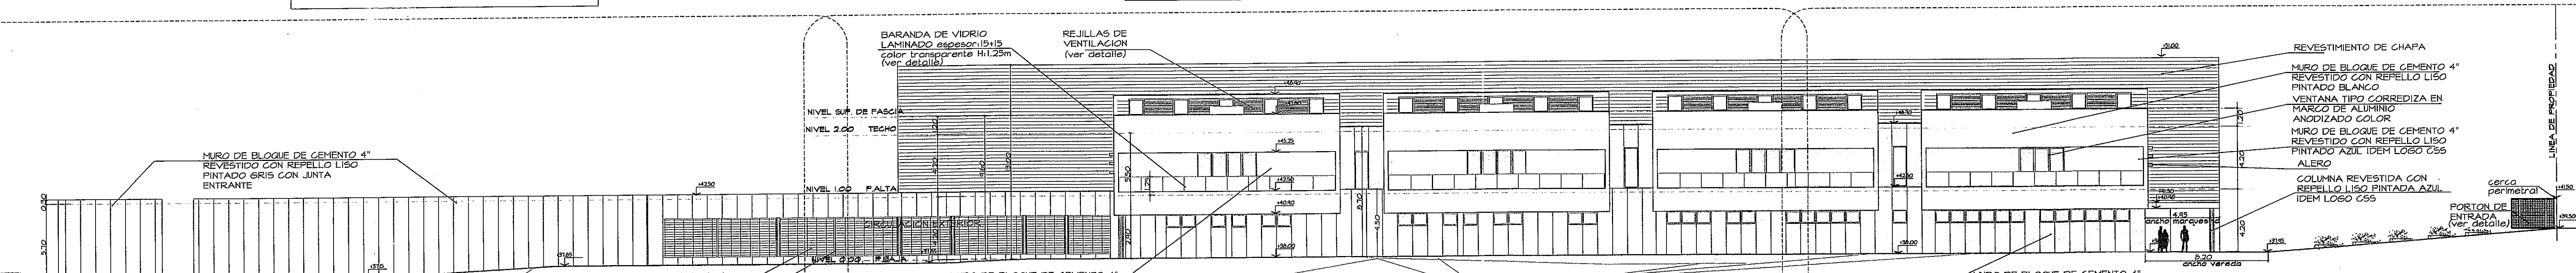

ELEVACION LATERAL IZQUIERDA
ESC. 1:200

PROHIBIDA LA REPRODUCCION TOTAL O PARCIAL, Y EL USO DE SU CONTENIDO SIN EL CONSENTIMIENTO DE SU AUTOR.

OLMEDO A. GOMEZ MARTINEZ
ARQUITECTO
LICENCIADO No. 20999-1103
Firma
Las 16 del 20 de Enero de 2012
Junta Técnica de Ingeniería y Arquitectos

Revision No. FECHA
REVISION #1 23-AGO-2012
REVISION #2 17-SEPT-2012
REVISION #3 8-OCT-2012
REVISION #4 26-OCT-2012



DIRECCION NACIONAL DE
INFRAESTRUCTURA Y SERVICIOS
DE APOYO (DINSA)

JEFE DE
DEPARTAMENTO

DIRECTOR DE
INGENIERIA Y ARQUITECTURA

ANTEPROYECTO:
CONSTRUCCION DE NUEVO EDIFICIO INSTITUCIONAL
POLICLINICA DR. MANUEL DE JESUS ROJAS
PROPIEDAD DE LA CAJA DEL SEGURO SOCIAL DE PANAMA
UBICADO EN LA URB. VILLA MONICA, CARRETERA INTERAMERICANA
DISTRITO DE AGUADULCE, PROV. DE COCLE, REPUBLICA DE PANAMA

DIRECTOR DE OBRAS Y CONSTRUCCIONES MUNICIPALES
ELEVACIONES

riva s.a.
S.A.I.I.C.F.A.

AN-6

REVISION:
ARO. OLMEDO GOMEZ
REVISION:
SERTA
DESARROLLO:
SERTA
FECHA:
2012
PROYECTO No.
2012-DES-014

HOJA No.
15 DE 22