

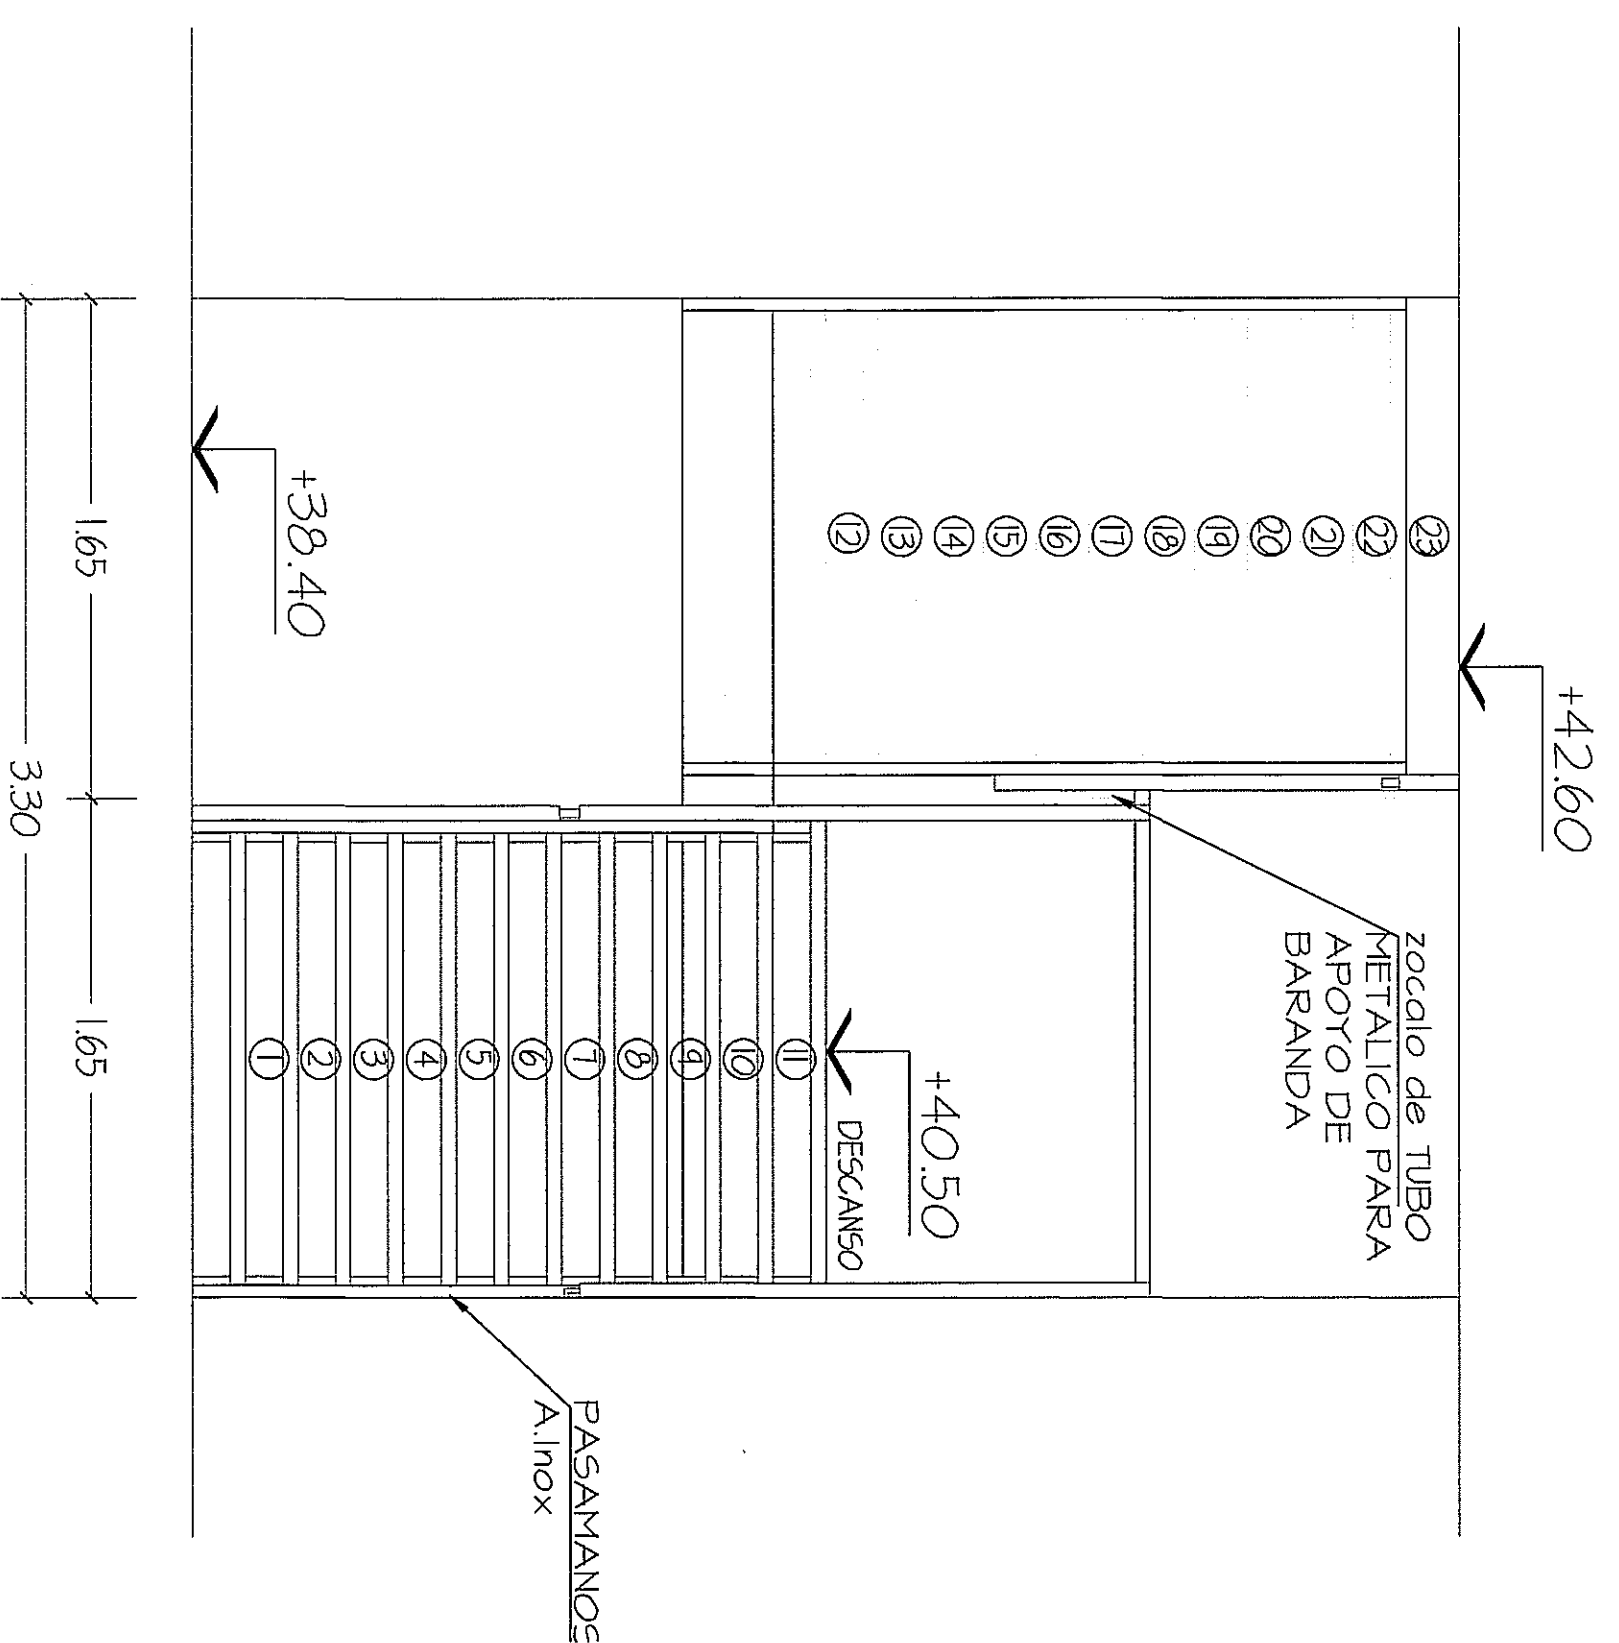


ESCALERAS 2, 3, 4 Y 5
ESCALA.- 1/25

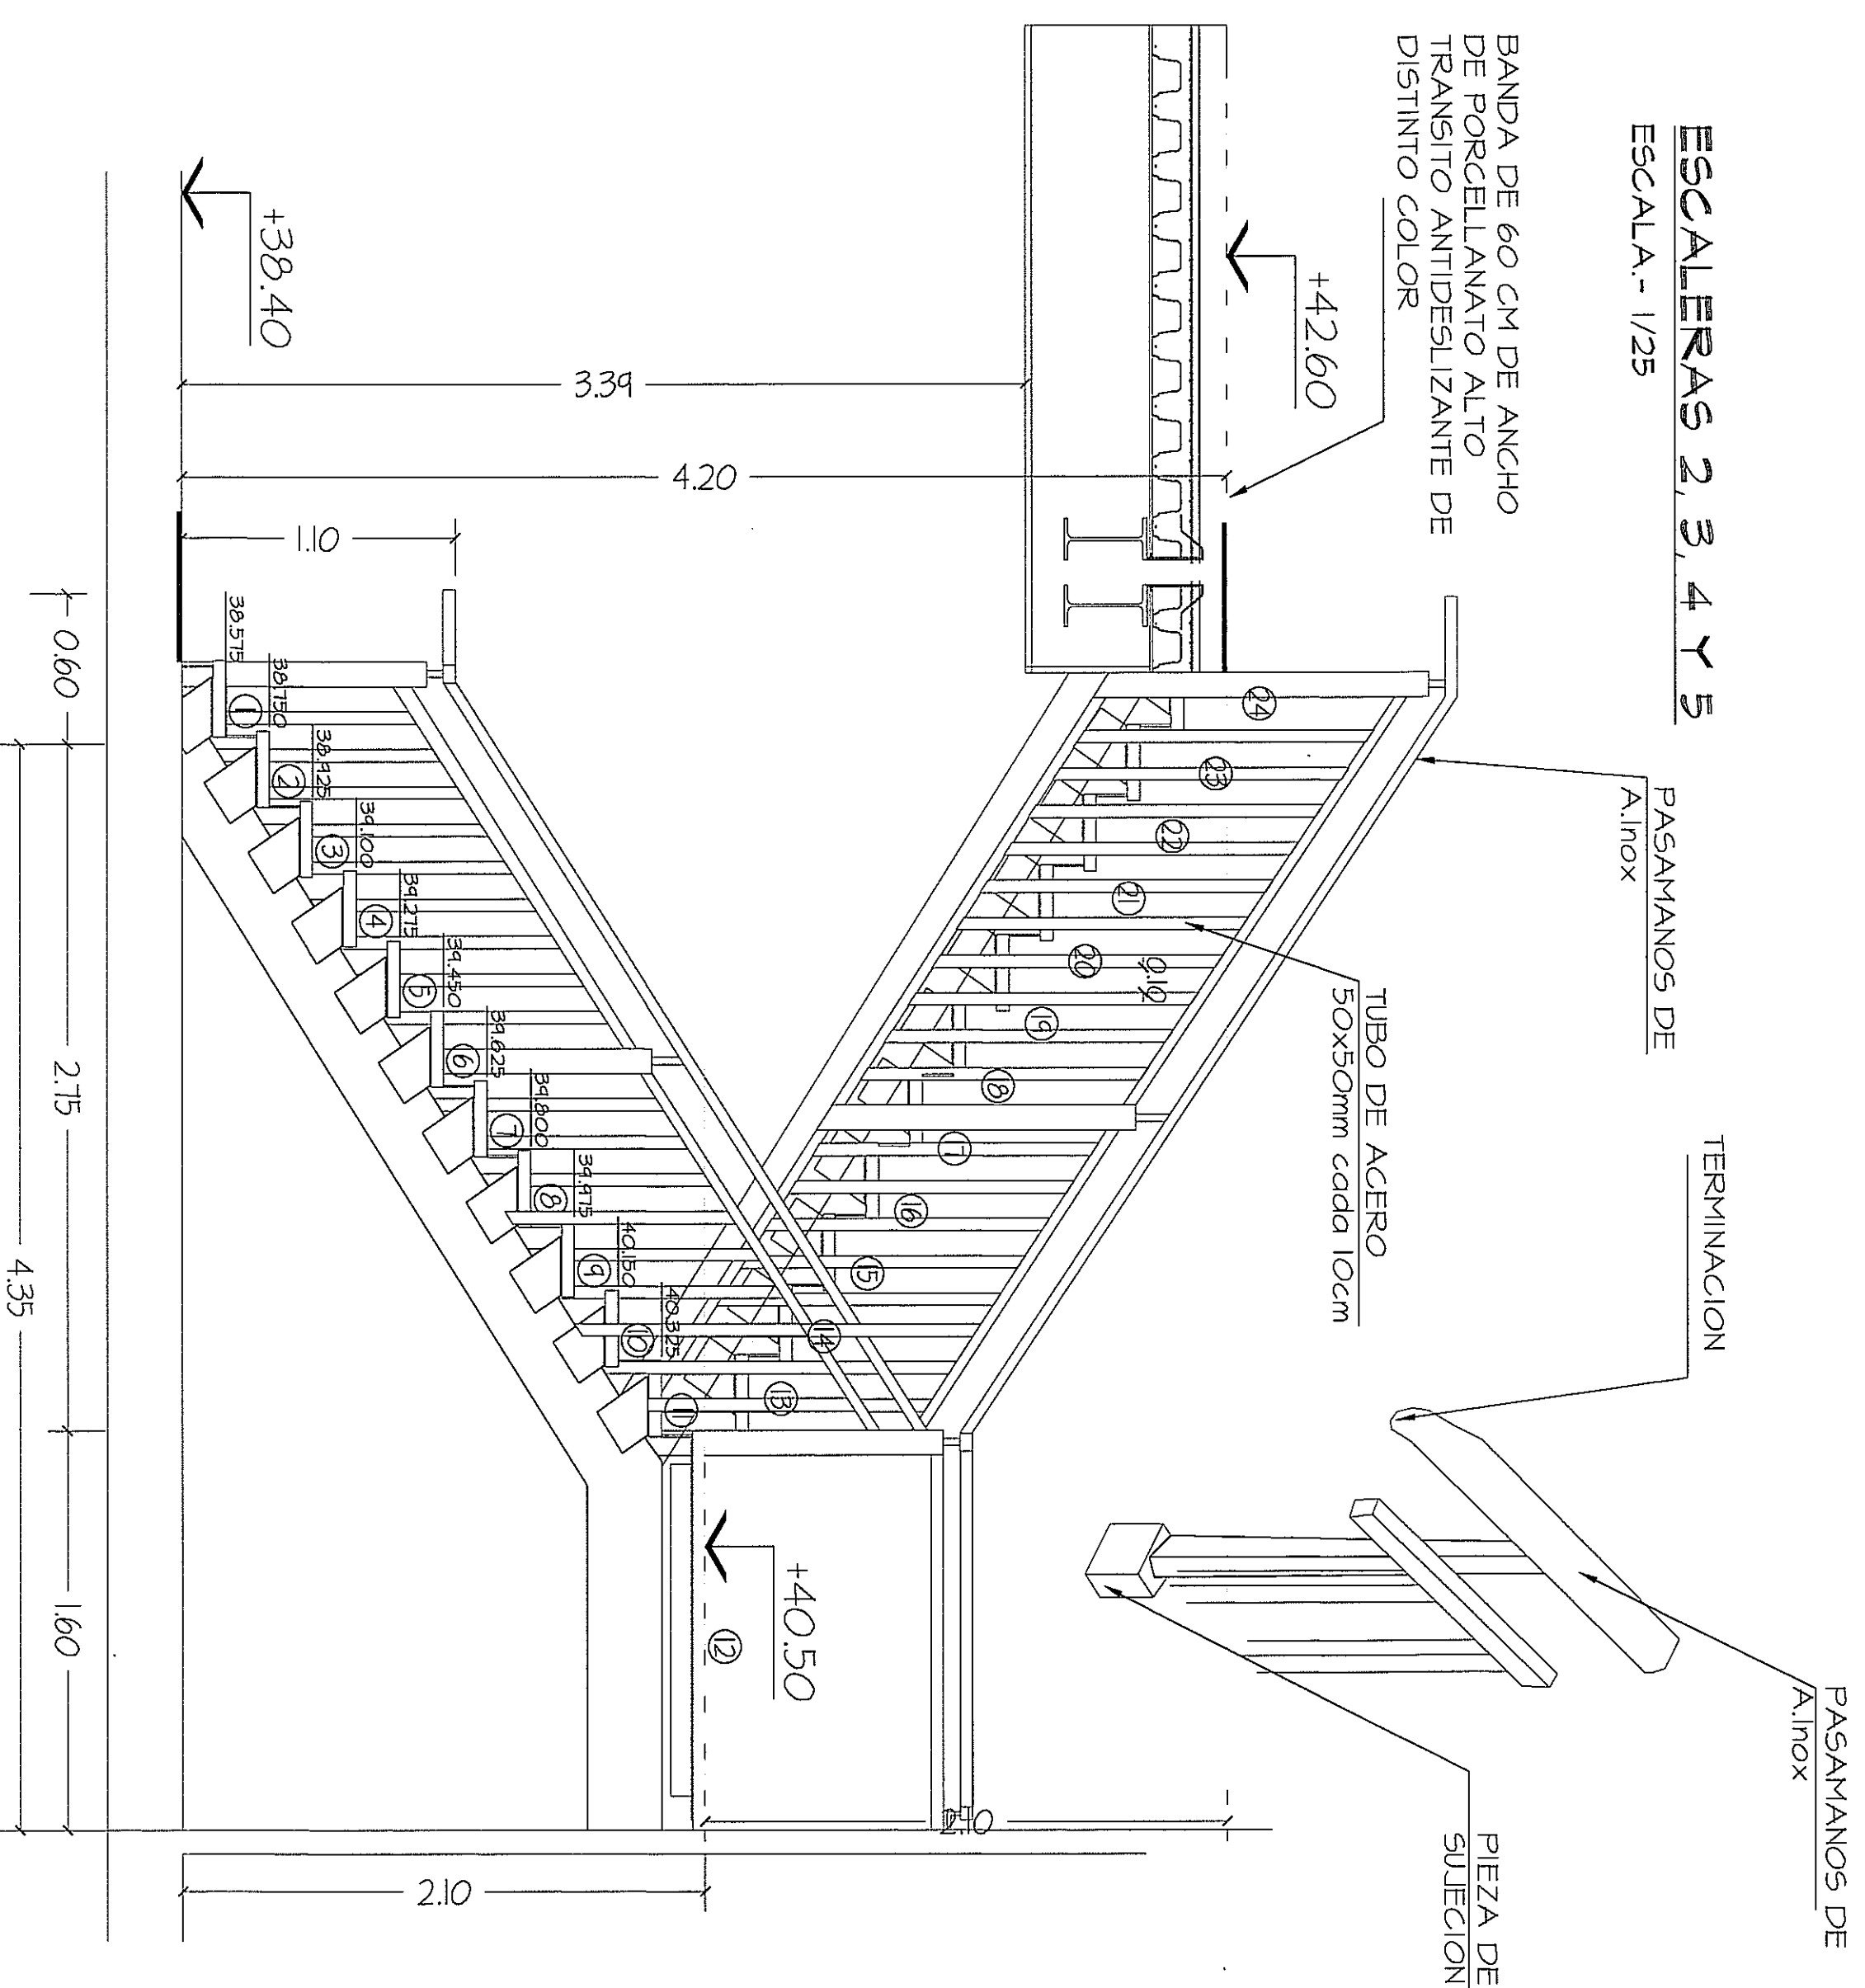

BANDA DE 60 CM DE ANCHO
DE PORCELLANATO ALTO
TRANSITO ANTIDESLIZANTE DE
DISTINTO COLOR

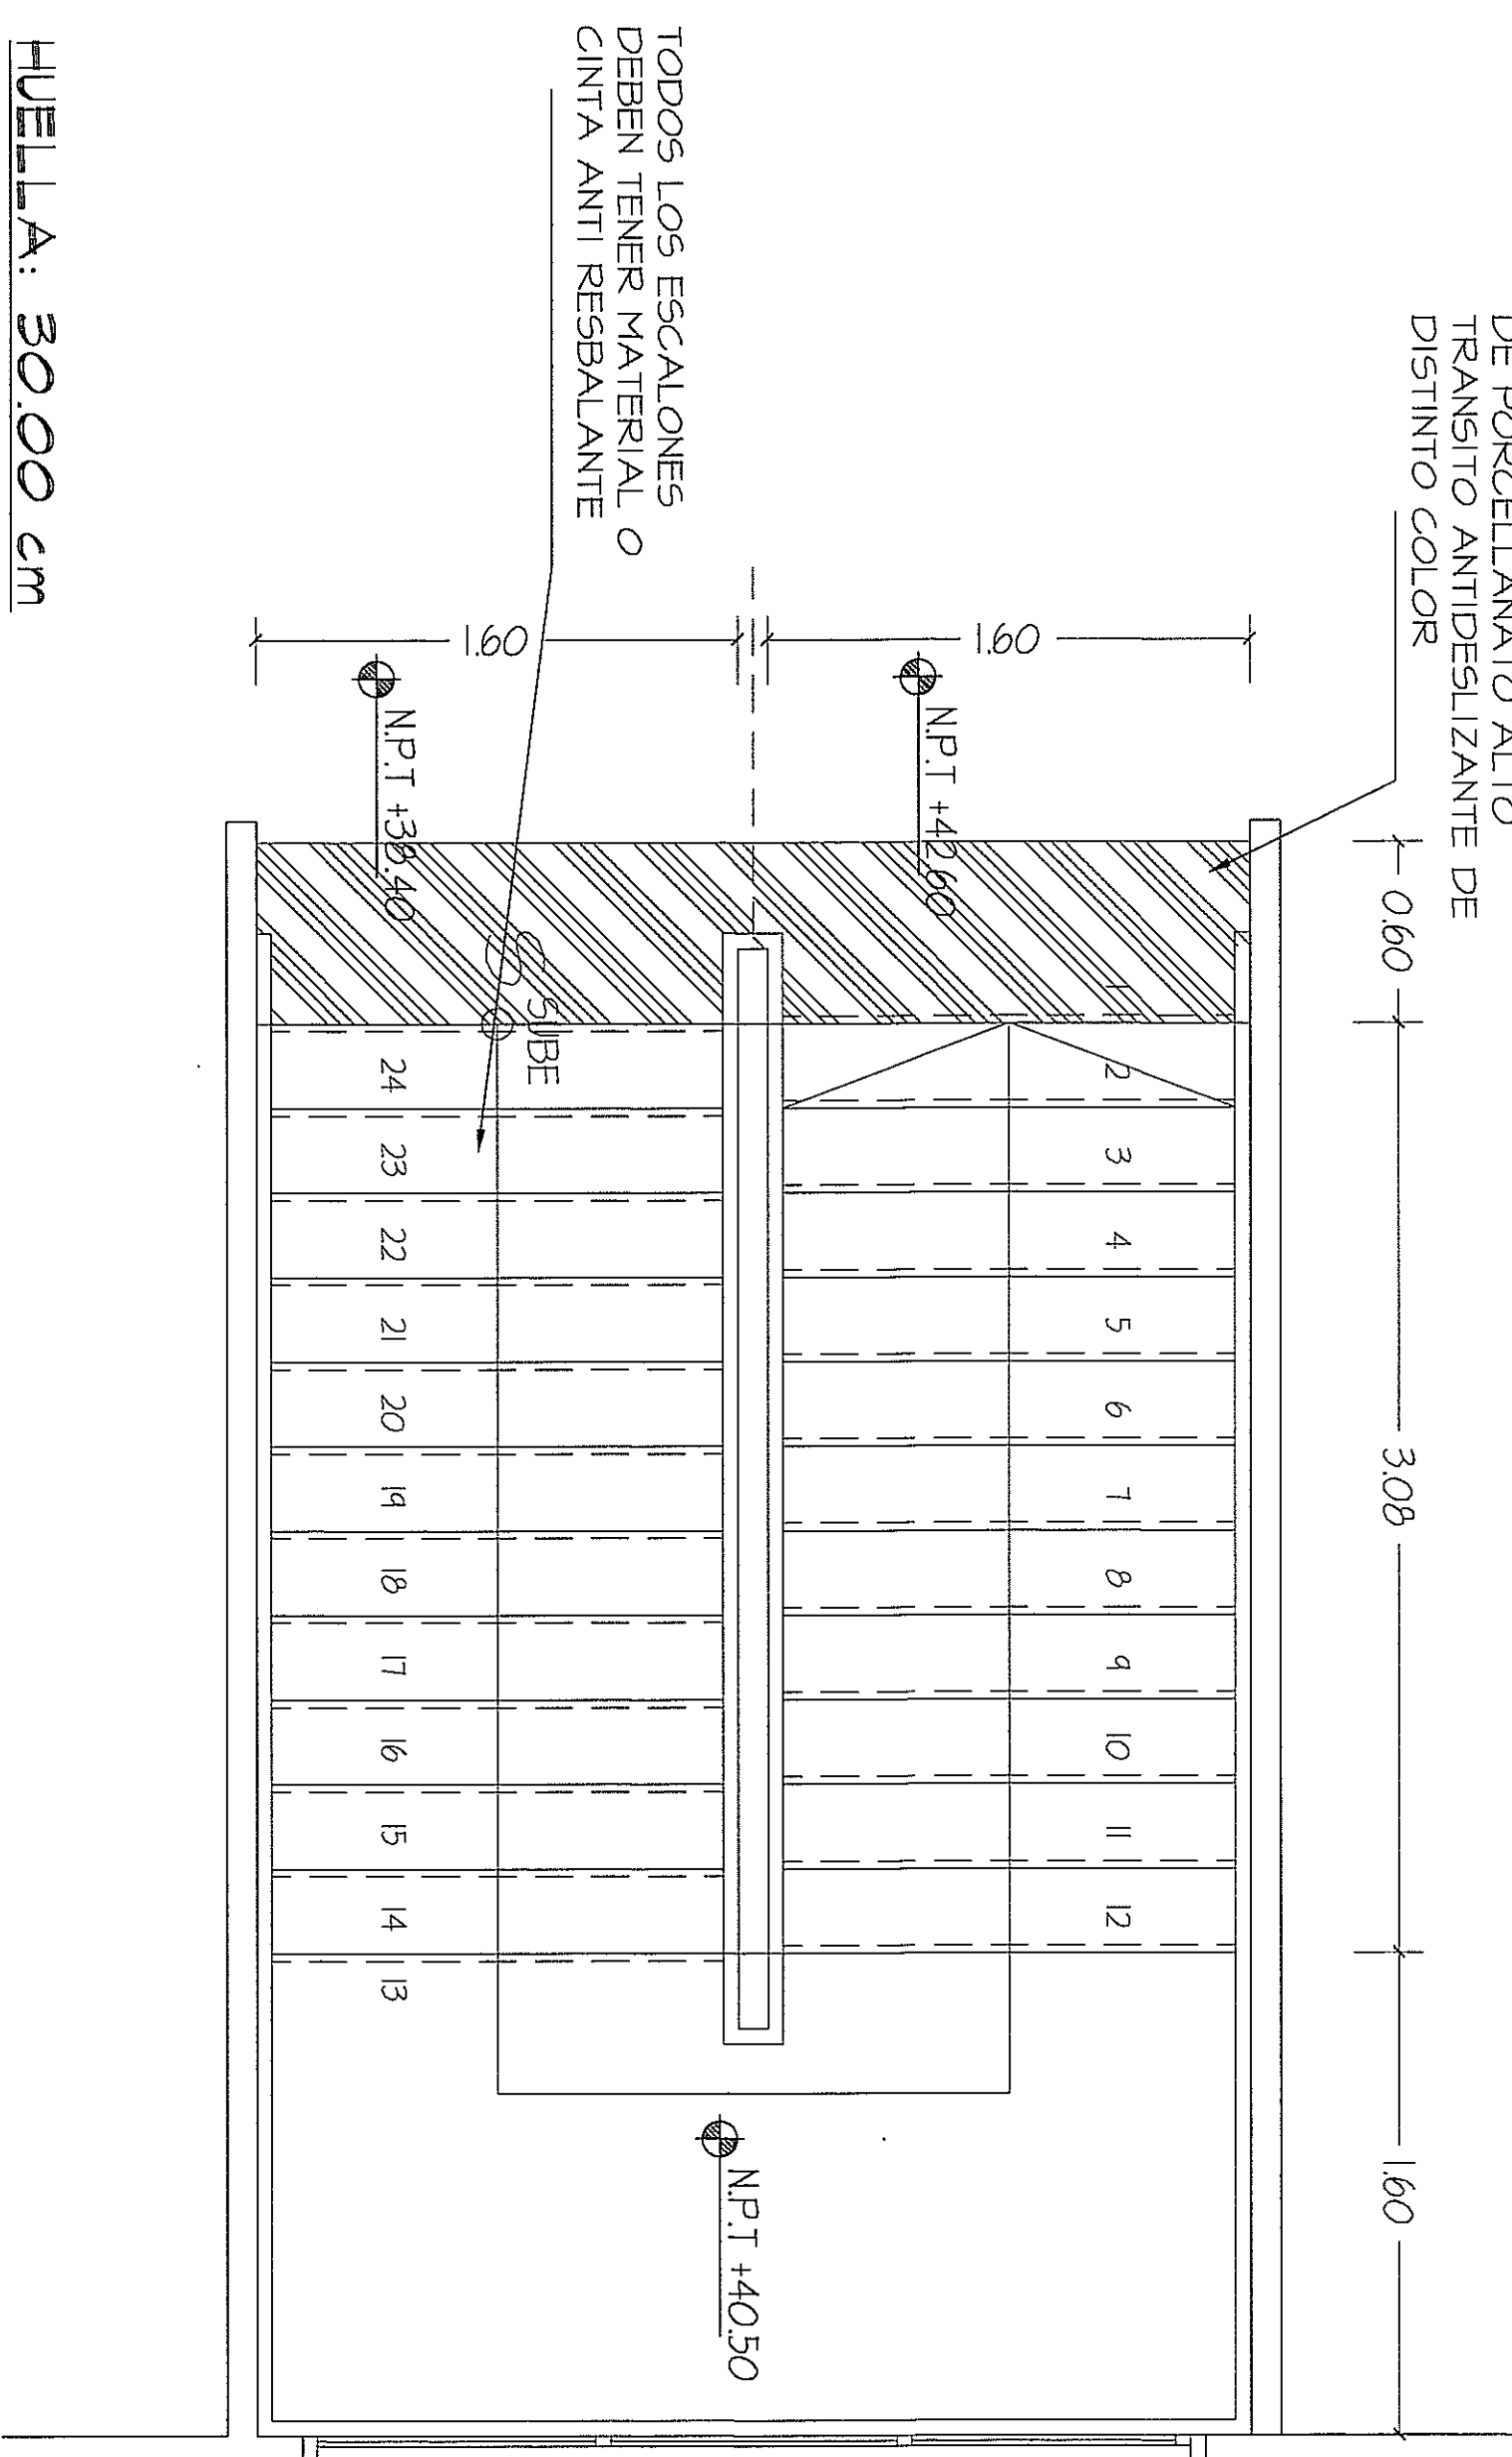

TODOS LOS ESCALONES
DEBEN TENER MATERIAL O
CINTA ANTI RESBALANTE


HUELLA: 30.00 cm
CONTRA HUELLA: 17.50 cm

* LAS ESCALERAS IRAN REVESTIDAS DE GYPSUM BOARD CUBRIENDO LOS PERFILES METALICOS

NOTA:
-LAS ESCALERAS DEBEN TENER BARANDAS EN AMBAS LATERALES.
-TODOS LOS ESCALONES DEBEN TENER MATERIAL O CINTA ANTI-RESBALANTE.
NOTA: TODO EL MOBILIARIO Y EQUIPOS (QUE NO SEAN PARTE INTEGRAL DE LOS SISTEMAS DISEÑADOS), QUE ESTÉN INDICADOS EN ESTE PROYECTO SON UNA DIFERENCIA PARA EL CLIENTE Y NO ESTÁN INCLUIDOS EN EL CONTRATO (N.I.C.)

PLANTA DE SITUACION ESCALERAS

ESCALA.- 1/500

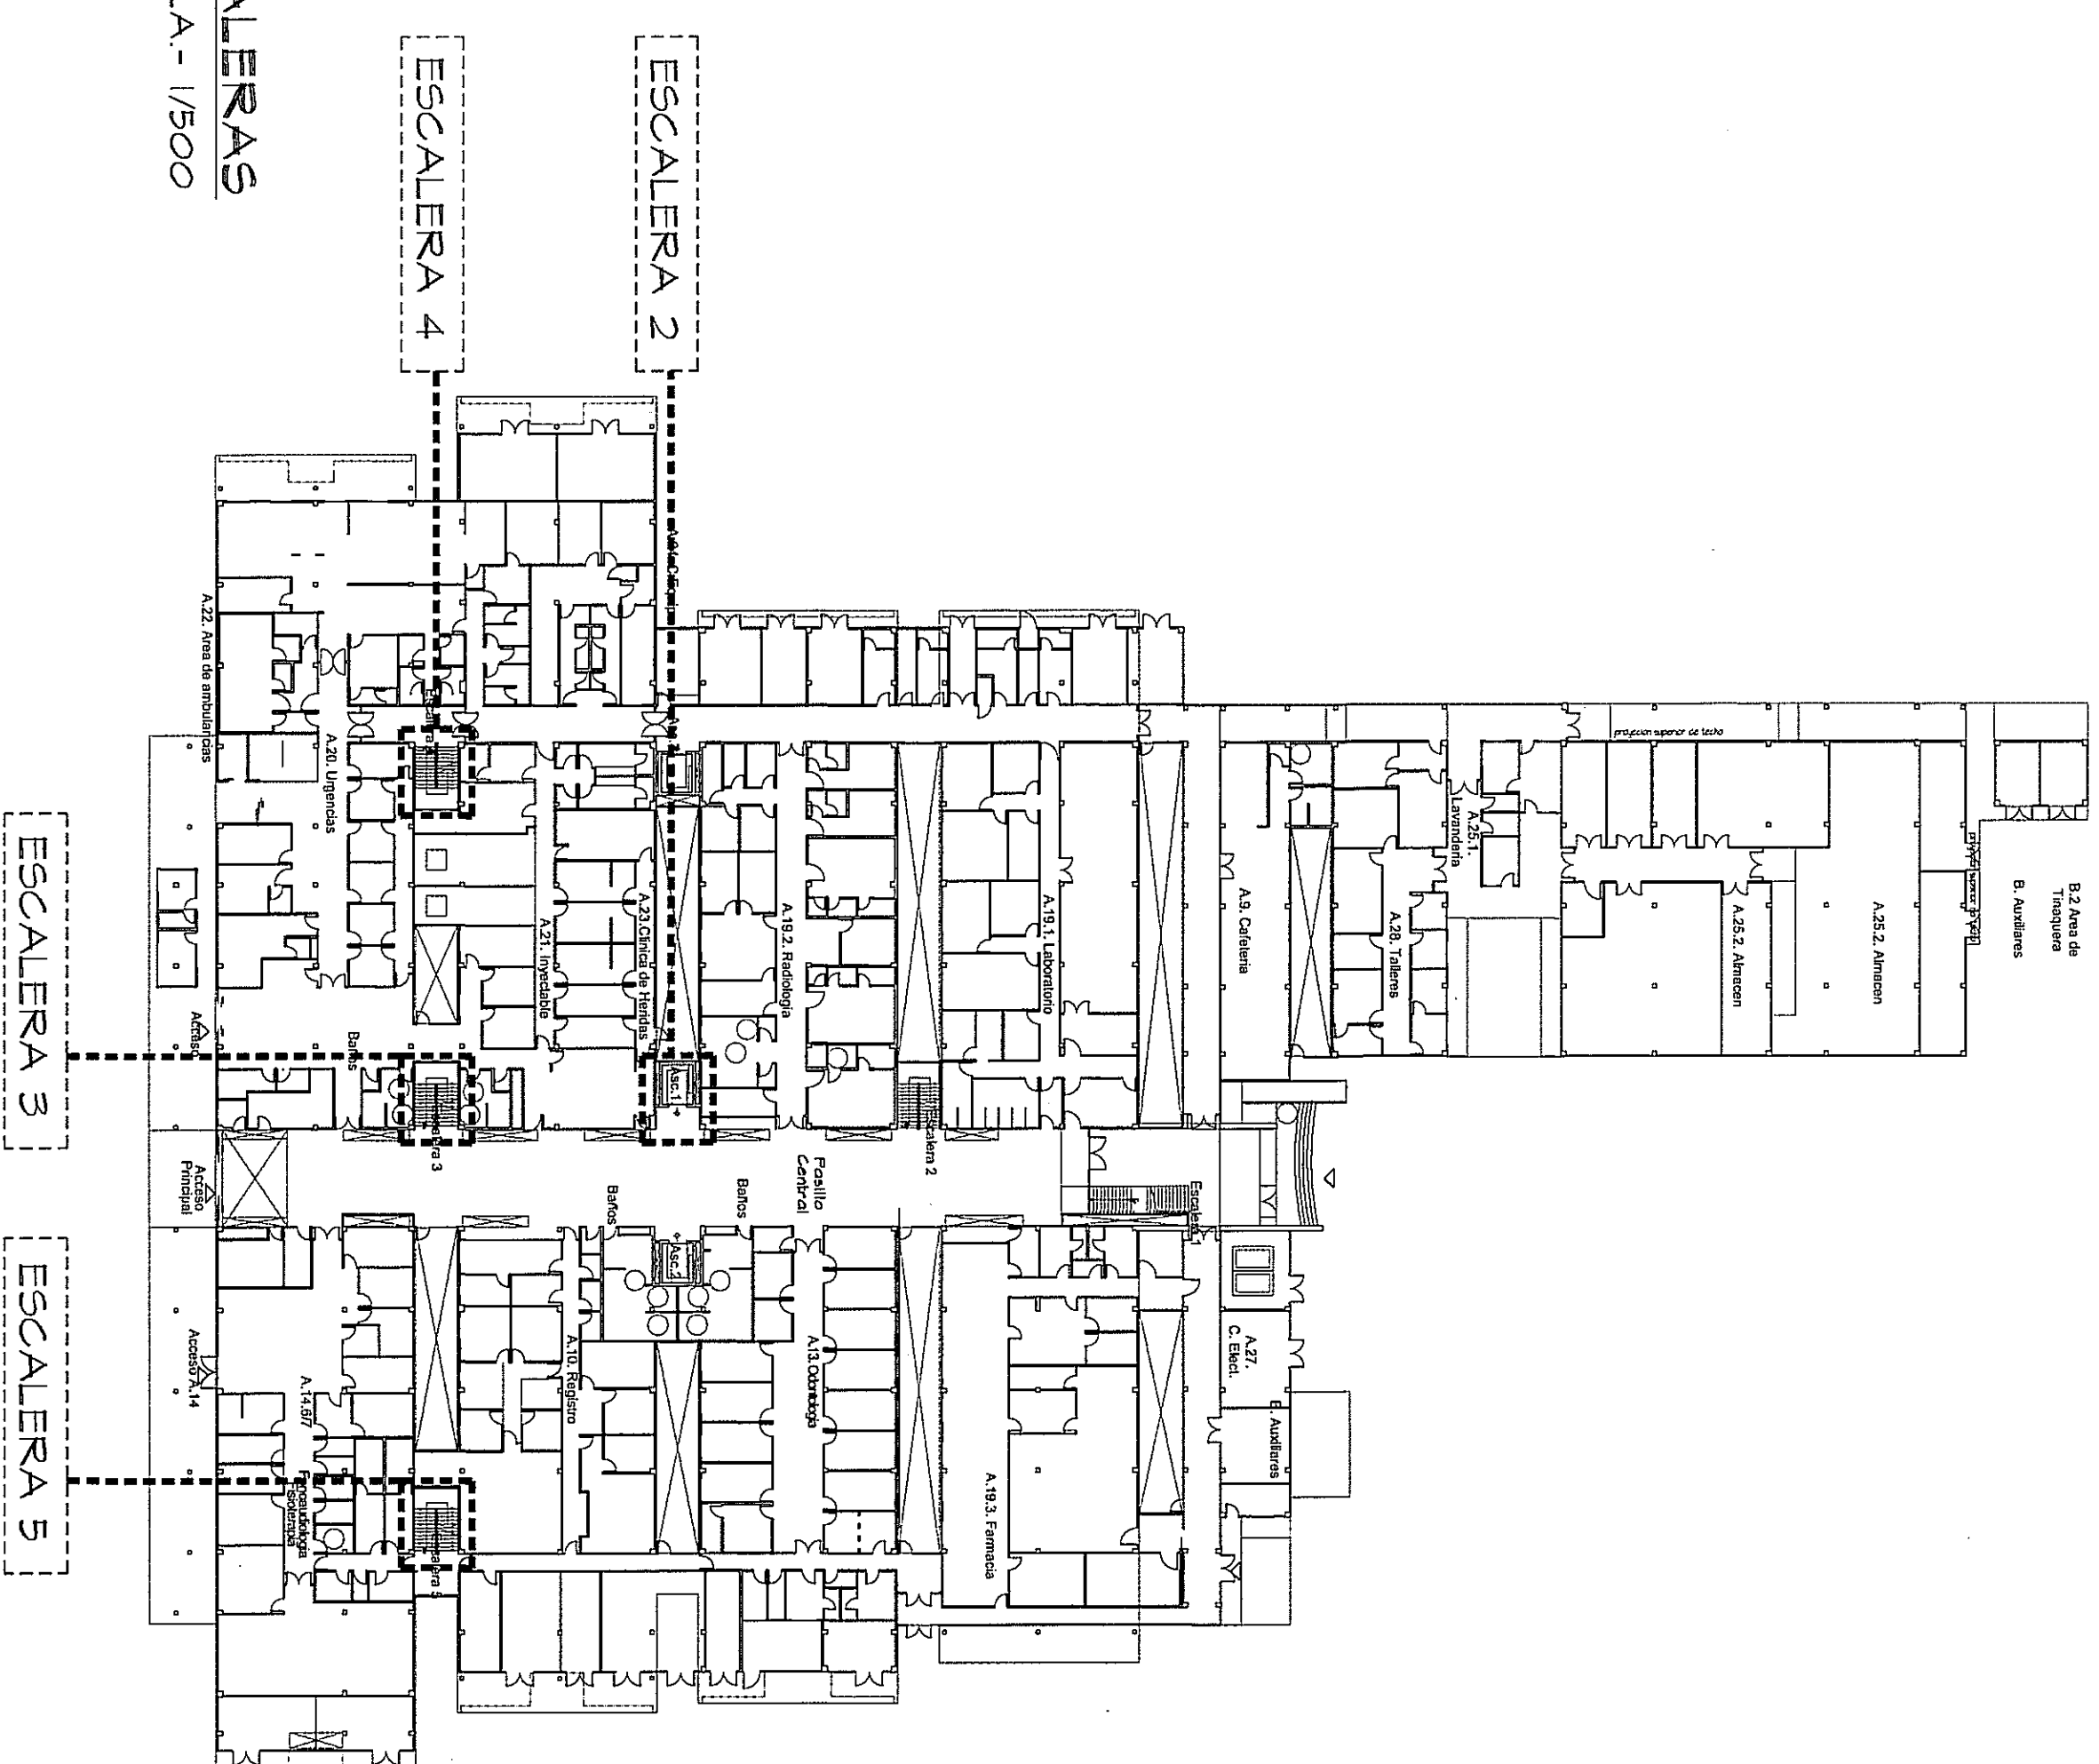[illegible]