



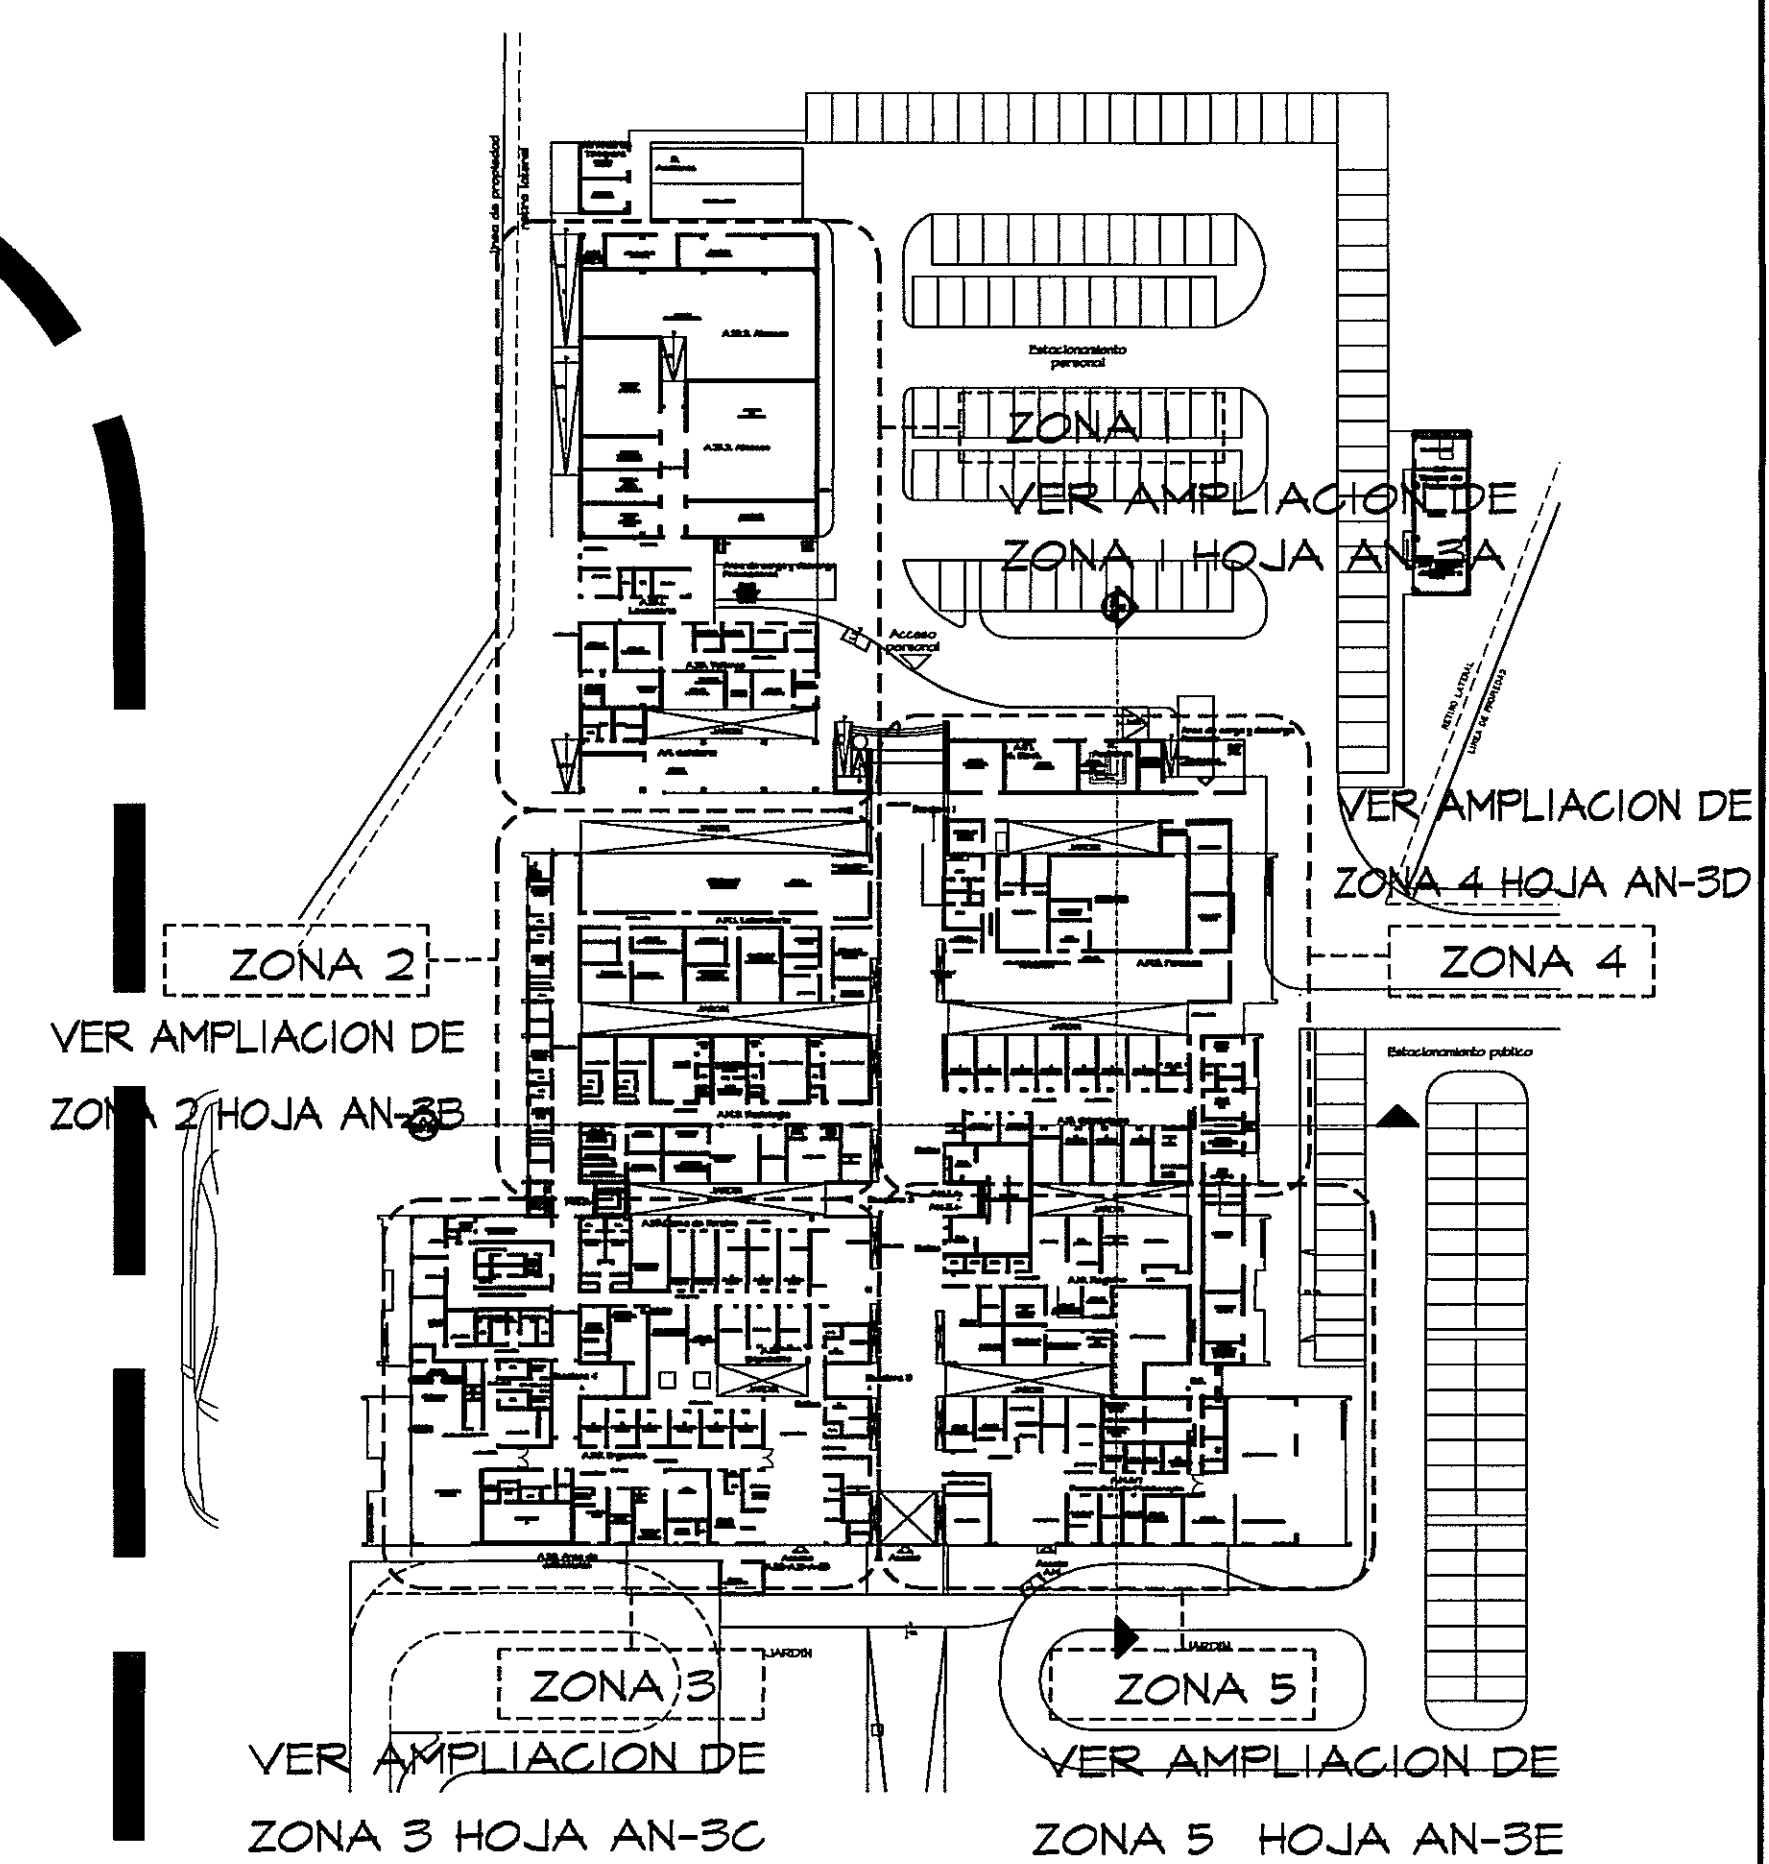

GUIA DE AMPLIACIONES POR ZONAS
ESCALA.- 1/750 PLANTA BAJA (NIVEL 000, -050, -100)

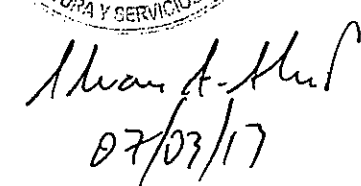

PLANTA DE AIRE ACONDICIONADO-ZONA #2
PLANTA BAJA ESCALA.- 1/75

	REVISION: ARQ. OLMEDO GOMEZ
	REVISION: SERTA DESARROLLO: SERTA
S.A.I.I.C.F.A.	FECHA: 2012
	PROYECTO No. 2012-DES-014
AA-07	HOJA No.
	DE

POLICLINICA DR. MANUEL DE JESUS ROJAS