AMPLIACION ZONA 5 — VER PLANTA EN ES-4B

AMPLIACION ZONA 1 — VER PLANTA EN ES-4A

GUIA DE AMPLIACION POR ZONAS

ESCALA 1:1000

NOTA:
LA FUNDACION DE LAS ACERAS PERIMETRALES Y LOS DISENOS DE PAVIMENTO DE LAS ZONAS DE ESTACIONAMIENTOS SE ENCUENTRAN EN LA HOJA ES-11

NOTA:
ES IMPORTANTE QUE EL CONSTRUCTOR CUENTE CON LA PLANTA ARQUITECTONICA DE LLAMADO DE PUERTAS, VENTANAS, VIDRIERAS, VENTANILLAS Y MAMPARAS (AR-08F @ AR-08J), LAS AMPLIACIONES RESPECTIVAS (AR-17 Y SUBINDICES), ELEVACIONES Y SECCIONES DEL EDIFICIO PARA UNA COMPLETA INTERPRETACION DE ESTOS PLANOS DE FUNDACION DE PAREDES AL MOMENTO DE CONSTRUIR.

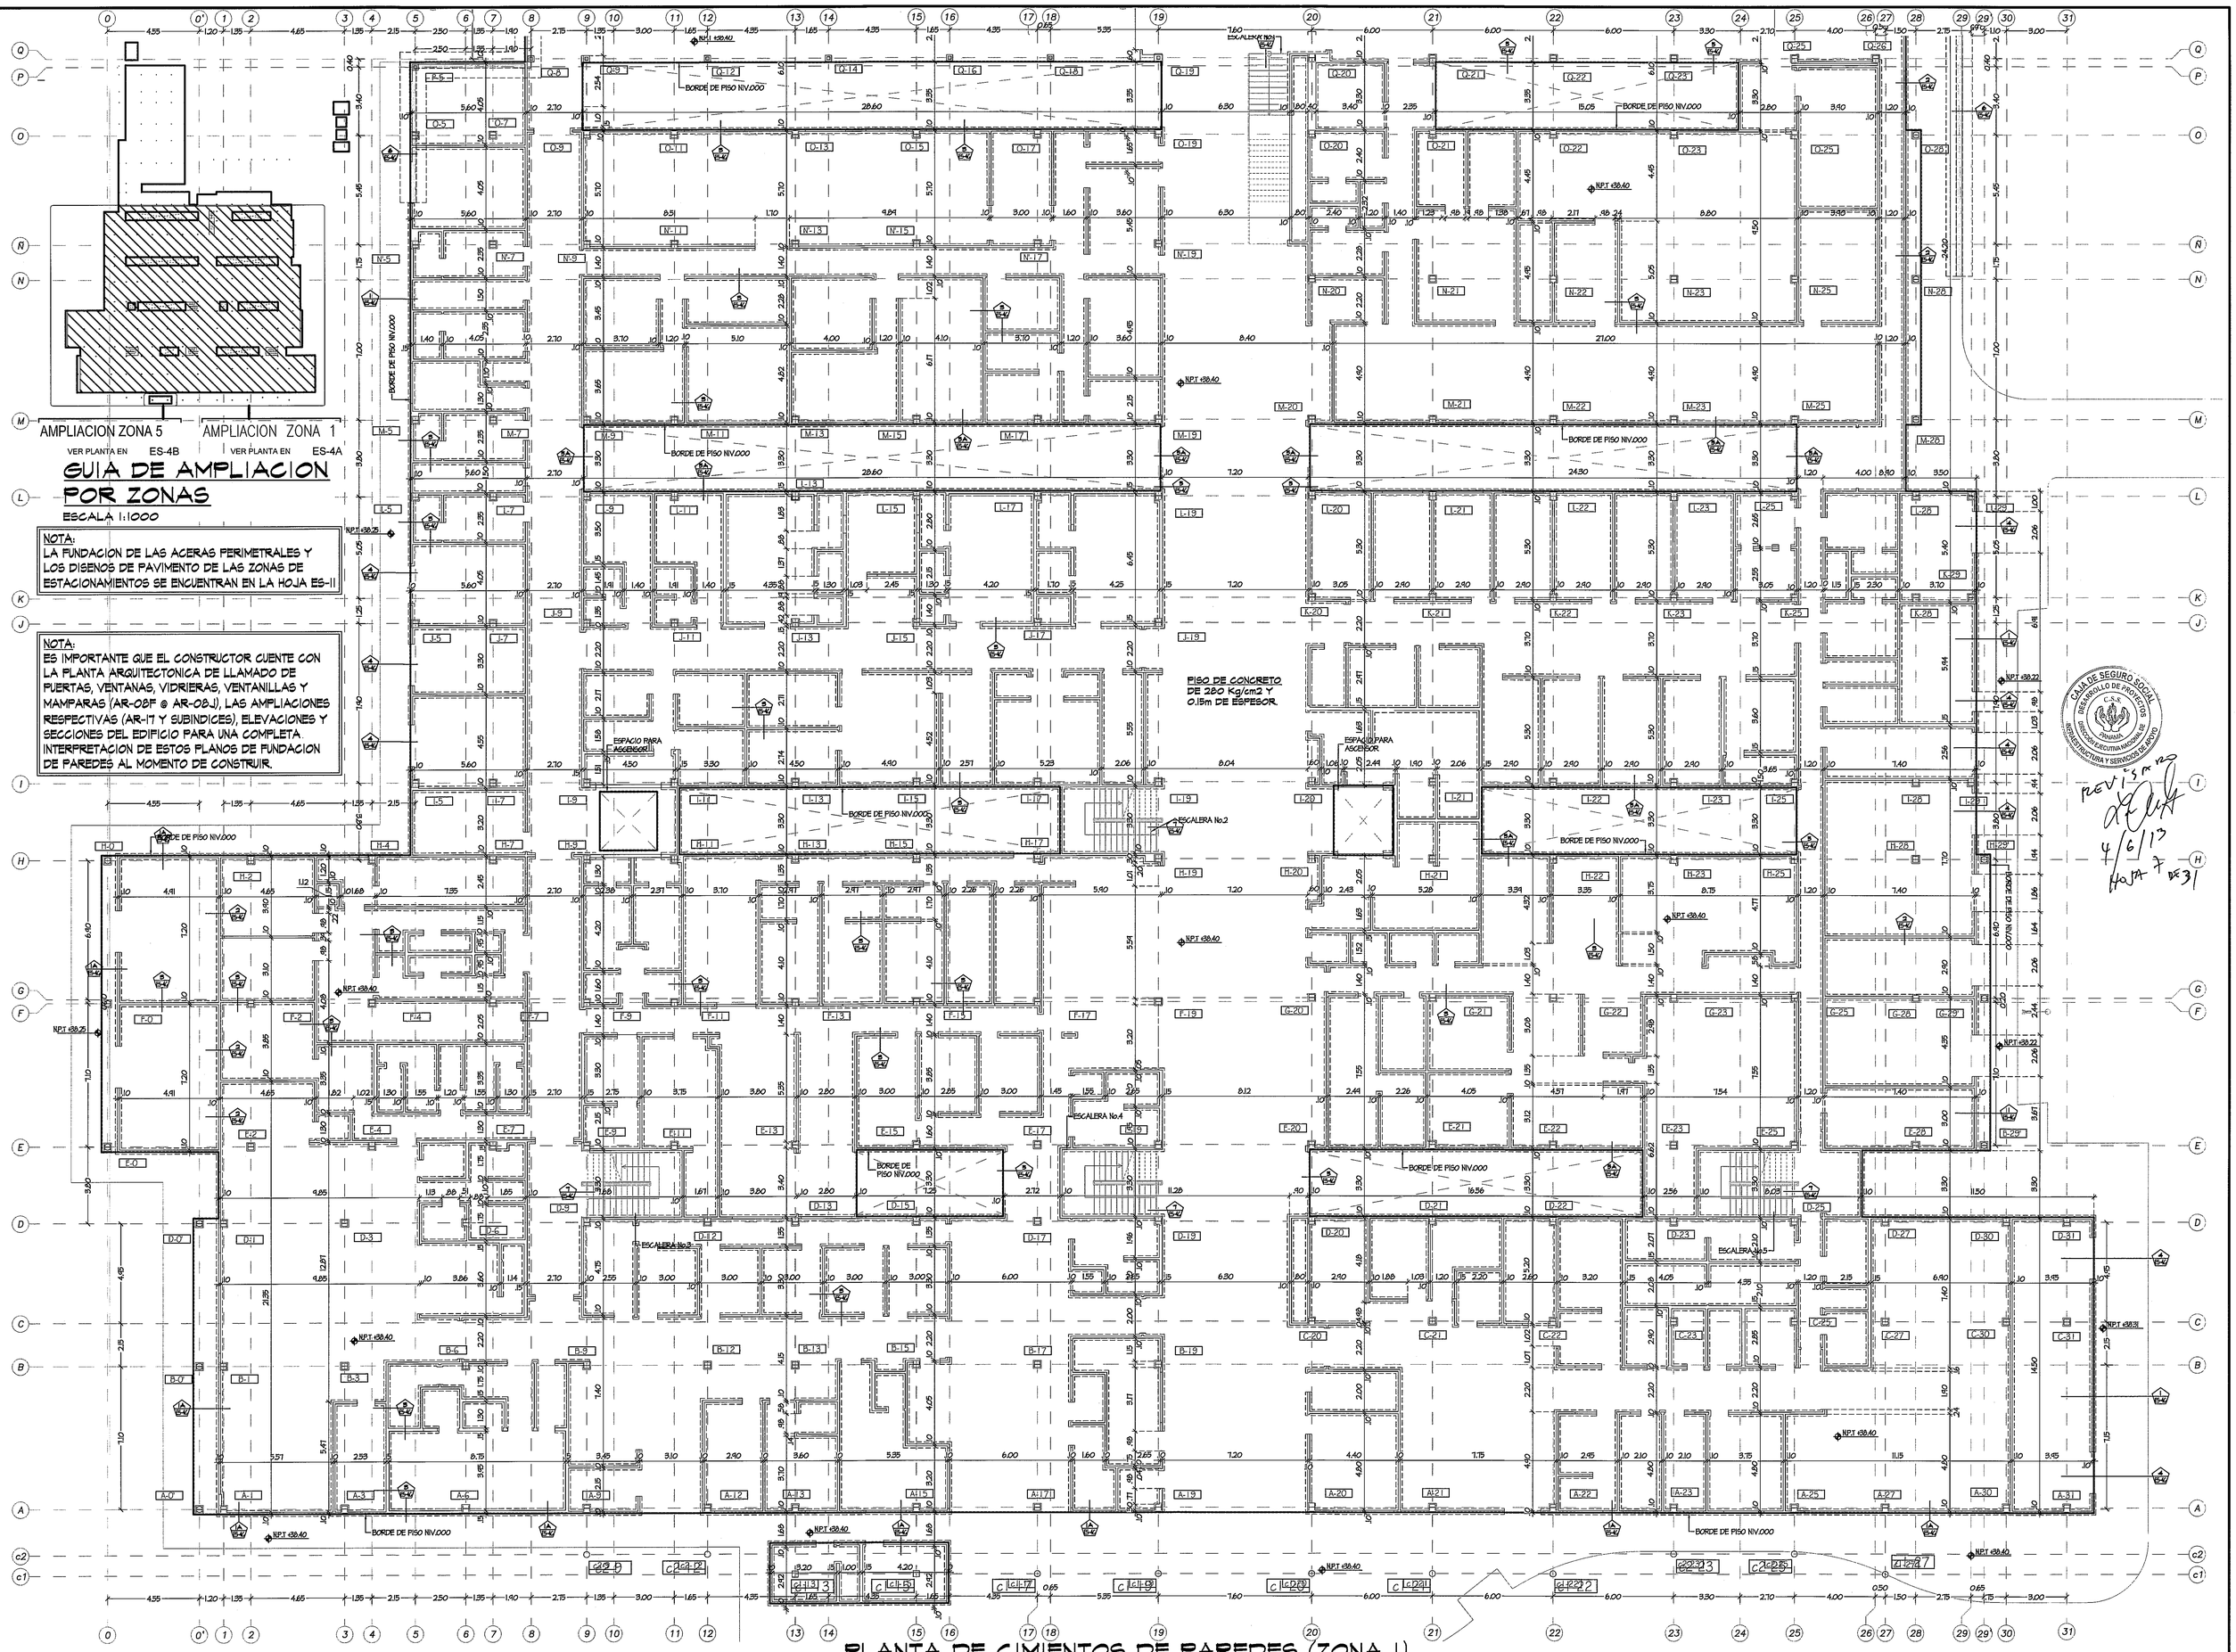

PLANTA DE CIMIENTOS DE PAREDES (ZONA 1)

ESCALA 1:125

PROHIBIDA LA REPRODUCCION TOTAL O PARCIAL, Y EL USO DE SU CONTENIDO SIN EL CONSENTIMIENTO DE SU AUTOR.

OLMEDO A. GOMEZ MARTINEZ
ARQUITECTO
LICENCIA No. 2000-020-003
FIRMA
Ley 15 de 26 de Enero de 1959
Junta Técnica de Ingeniería y Arquitectura

Revision No.	FECHA
REVISION #1	23-AGO-2012
REVISION #2	14-FEB-2013
REVISION #3	21-FEB-2013
REVISION #4	10-MAR-2013
REVISION #5	18-MAR-2013
REVISION #6	02-MAY-2013

CSS PANAMA

DIRECCION NACIONAL DE INFRAESTRUCTURA Y SERVICIOS DE APOYO (DINISA)

JEFE DE DEPARTAMENTO

DIRECTOR DE INGENIERIA Y ARQUITECTURA

PROYECTO:
CONSTRUCCION DE NUEVO EDIFICIO INSTITUCIONAL
POLICLINICA DR. MANUEL DE JESUS ROJAS
PROPIEDAD DE LA CAJA DEL SEGURO SOCIAL DE PANAMA
UBICADO EN LA URB. VILLA MONICA, CARRETERA INTERAMERICANA
DISTRITO DE AGUADULCE, PROV. DE COCLE, REPUBLICA DE PANAMA

DIRECTOR DE OBRAS Y CONSTRUCCIONES MUNICIPALES

FUNDACIONES DE PAREDES (ZONA 1)

DISEÑO ARQUITECTONICO: ARQ. OLMEDO GOMEZ/SERTA
ESTRUCTURA: ING. JUAN RAUL DIAZ
ELECTRICIDAD: ING. MANUEL PADILLA
SISTEMAS ESPECIALES: ING. DORANSE HURTADO
PLOMERIA: M.P. HECTOR HASSELL
AIRE ACONDICIONADO: ING. OSVALDO ADAMES
GASES MEDICOS: ING. VICENTE PEÑALOZA

riva s.a.
S.A.I.I.C.F.A.

ES-04A

REVISION: ARQ. OLMEDO GOMEZ
REVISION: SERTA
DESARROLLO: SERTA
FECHA: 2012
PROYECTO No. 2012-DES-014
HOJA No. DE

POLICLINICA DR. MANUEL DE JESUS ROJAS

CAJA DE SEGURO SOCIAL — DESARROLLO DE PROYECTOS — DIRECCION EJECUTIVA NACIONAL DE INFRAESTRUCTURA Y SERVICIOS DE APOYO

REVISADO 4/6/13 HOJA 7 DE 31