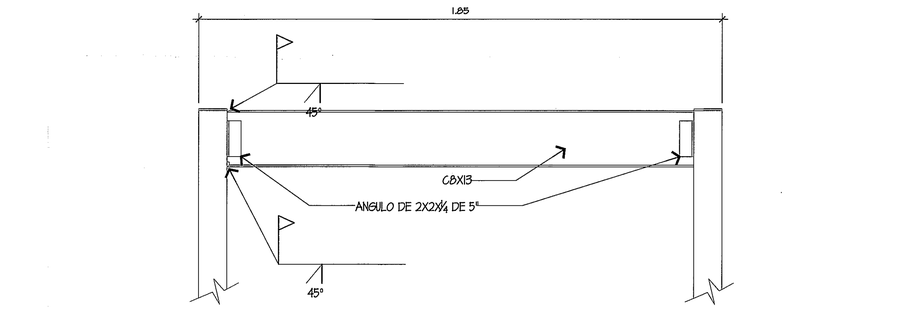

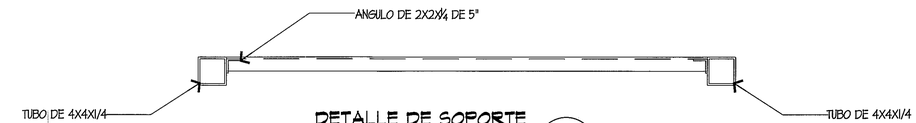

DETALLE DE SOPORTE
DESCANSO ESCALERA | 2 / 14C
ESCALA 1:10

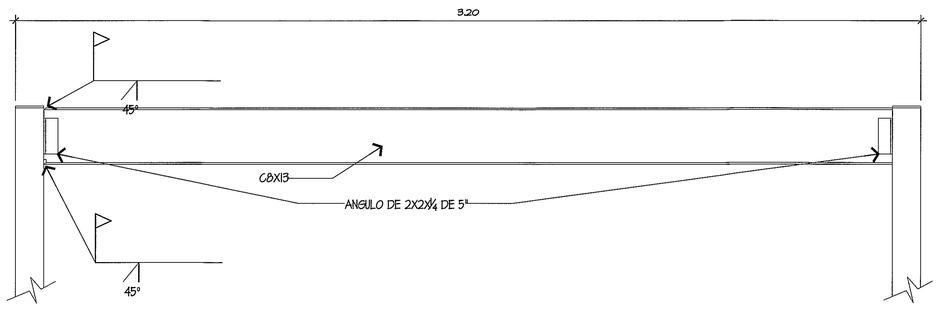

DETALLE DE SOPORTE
DESCANSO ESCALERA | 4 / 14C
ESCALA 1:10

CAJA DE SEGURO SOCIAL
DESARROLLO DE PROYECTOS
C.S.S.
PANAMA
DIRECCION EJECUTIVA NACIONAL DE INFRAESTRUCTURA Y SERVICIOS DE APOYO

Revisado
4/6/13
Hoja 31 de 31

PROHIBIDA LA REPRODUCCION TOTAL O PARCIAL, Y EL USO DE SU CONTENIDO SIN EL CONSENTIMIENTO DE SU AUTOR.

OLMEDO M. GOMEZ MARTINEZ
ARQUITECTO
LICENCIA No. 2006-001-103
FIRMA
Ley 15 del 26 de Enero de 1959
Junta Técnica de Ingeniería y Arquitectura

Revision No.	FECHA

CSS PANAMA

DIRECCION NACIONAL DE INFRAESTRUCTURA Y SERVICIOS DE APOYO (DINISA)

JEFE DE DEPARTAMENTO

DIRECTOR DE INGENIERIA Y ARQUITECTURA

DIRECTOR DE OBRAS Y CONSTRUCCIONES MUNICIPALES

ANTEPROYECTO:
CONSTRUCCION DE NUEVO EDIFICIO INSTITUCIONAL
POLICLINICA DR. MANUEL DE JESUS ROJAS
PROPIEDAD DE LA CAJA DEL SEGURO SOCIAL DE PANAMA
UBICADO EN LA URB. VILLA MONICA, CARRETERA INTERAMERICANA
DISTRITO DE AGUADULCE, PROV. DE COCLE, REPUBLICA DE PANAMA

AMPLIACION ESCALERAS Y RAMPAS II

DISEÑO ARQUITECTONICO:	ARQ. OLMEDO GOMEZ/SERTA
ESTRUCTURA:	ING. JUAN RAUL DIAZ
ELECTRICIDAD:	ING. MANUEL PADILLA
SISTEMAS ESPECIALES:	ING. DORANSE HURTADO
PLOMERIA:	ING. CARLOS TRIBALDOS
AIRE ACONDICIONADO:	ING. OSVALDO ADAMES
GASES MEDICOS:	ING. VICENTE PEÑALOZA

riva s.a.
S.A.I.I.C.F.A.

AR-14C

REVISION:	ARQ. OLMEDO GOMEZ
REVISION:	SERTA
DESARROLLO:	SERTA
FECHA:	2012
PROYECTO No.	2012-DES-014
HOJA No.	DE

POLICLINICA DR. MANUEL DE JESUS ROJAS