


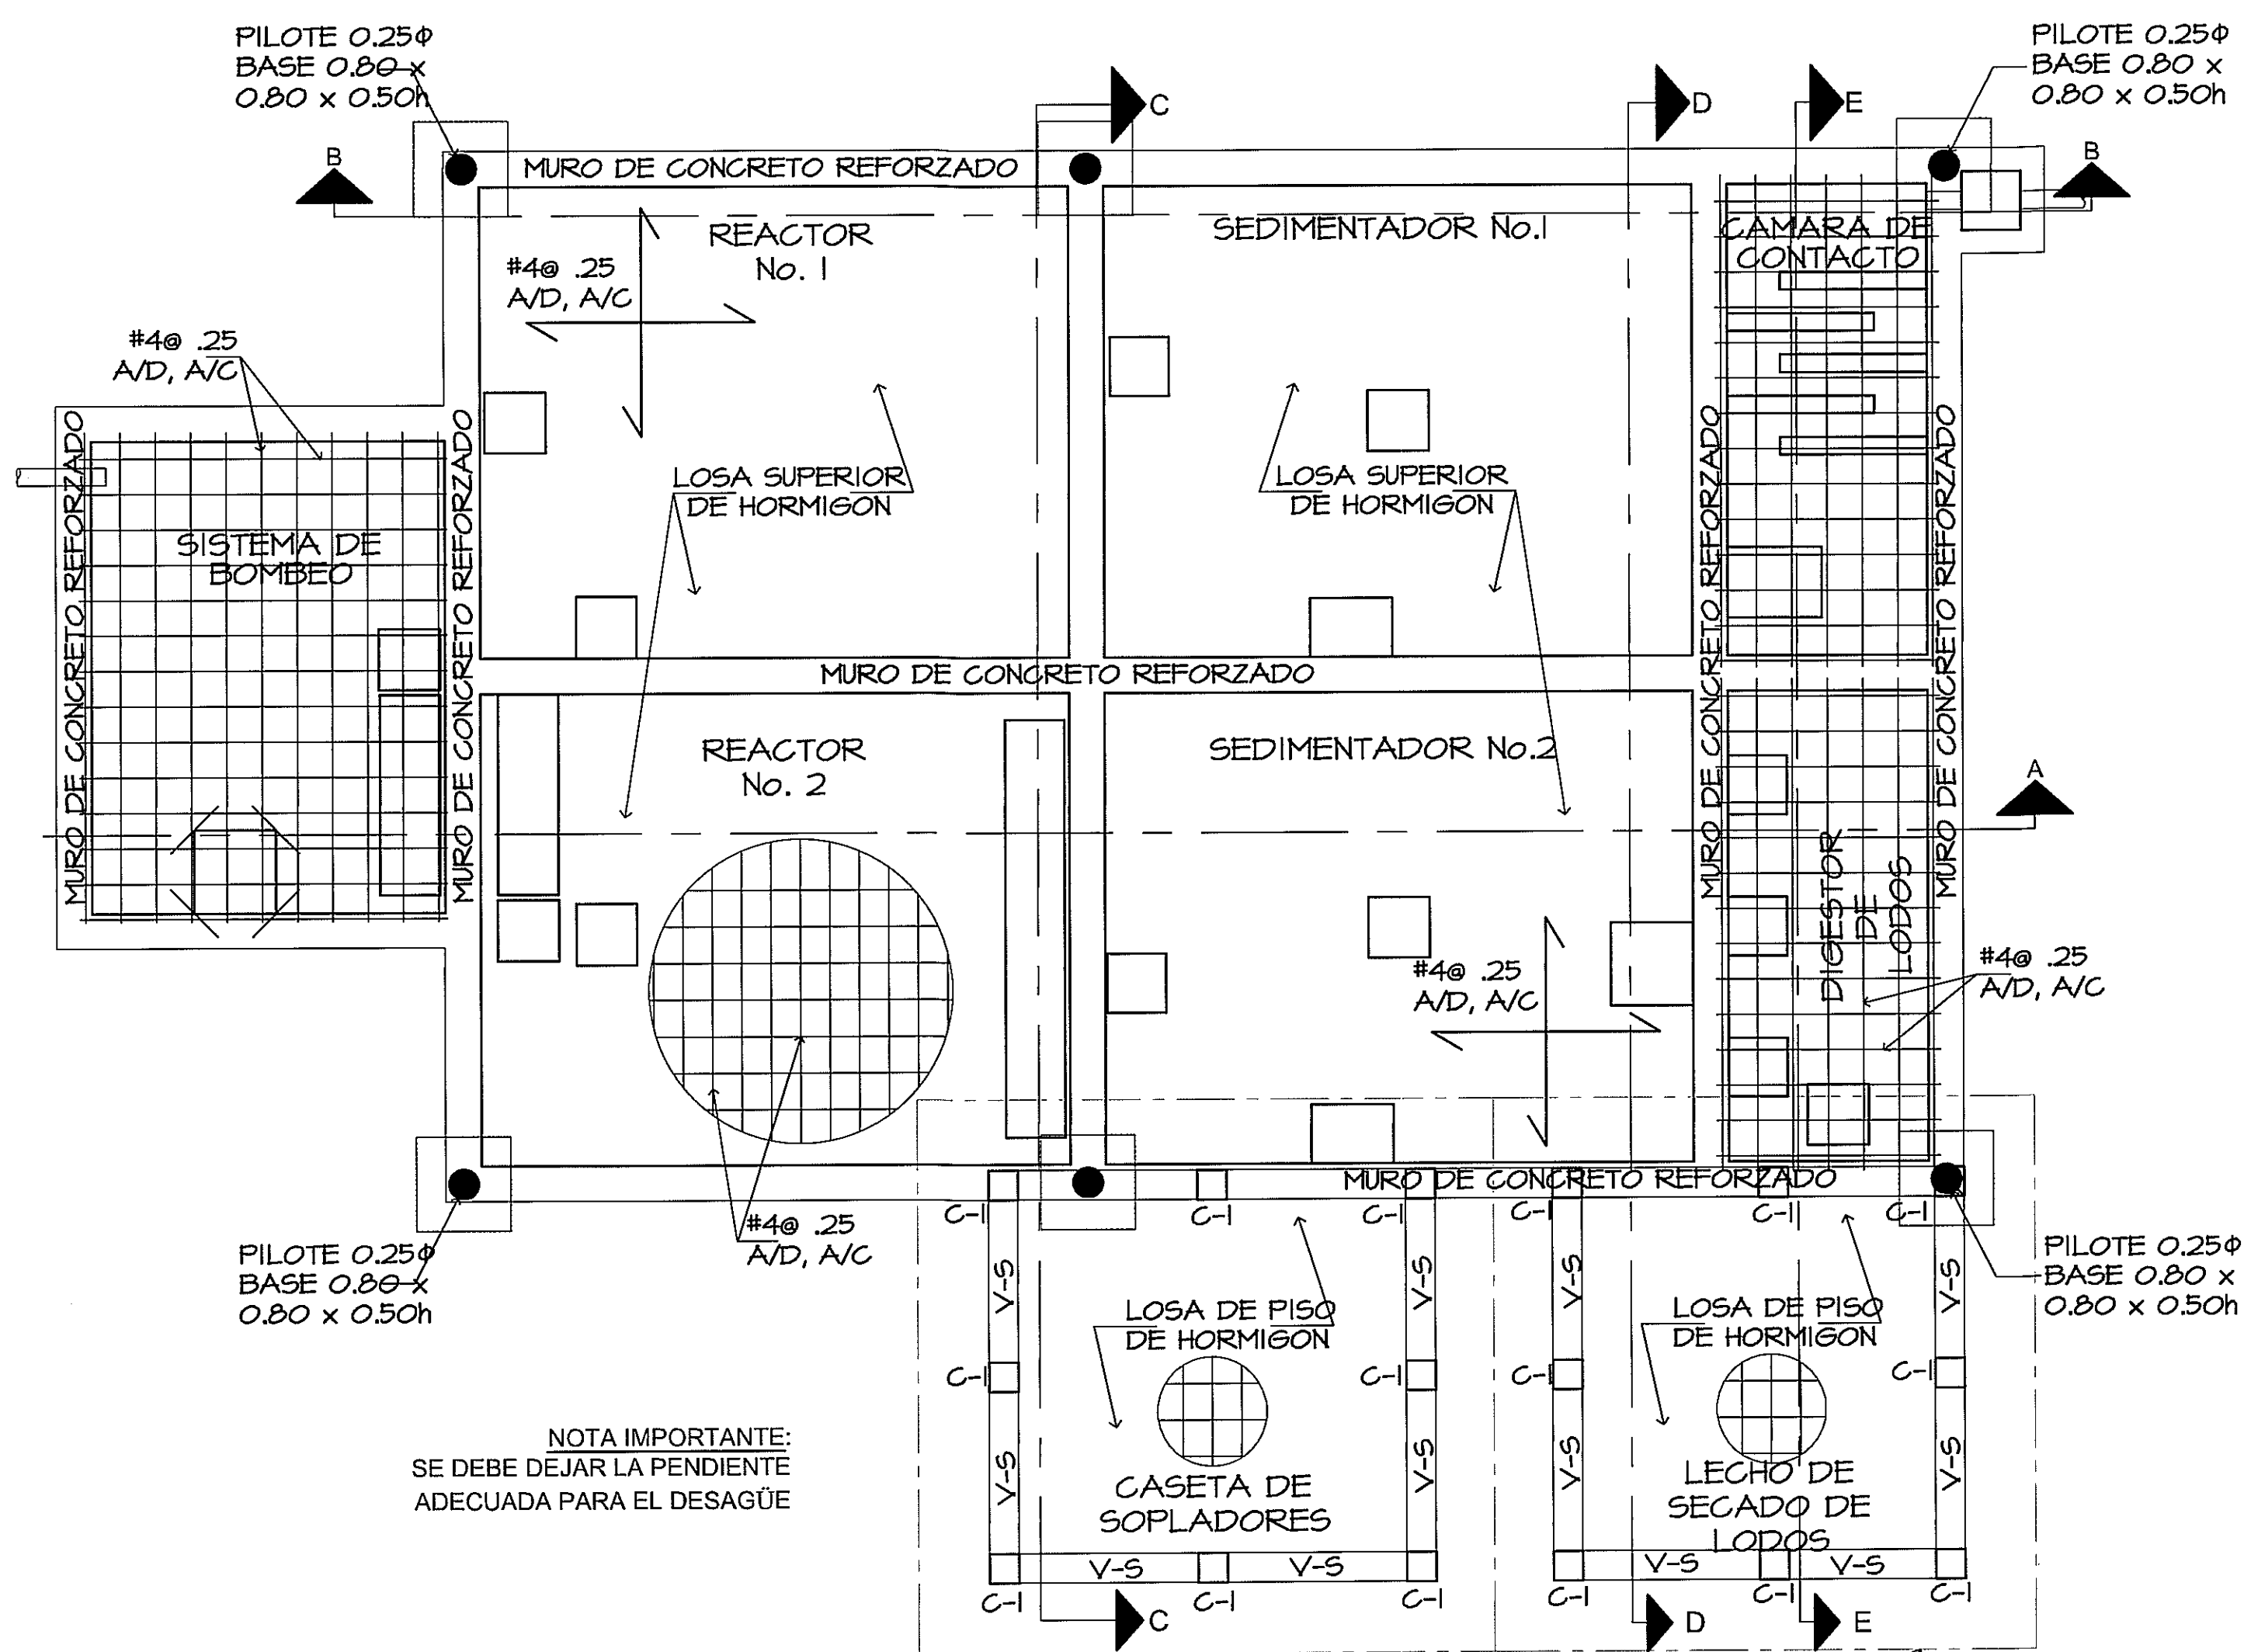


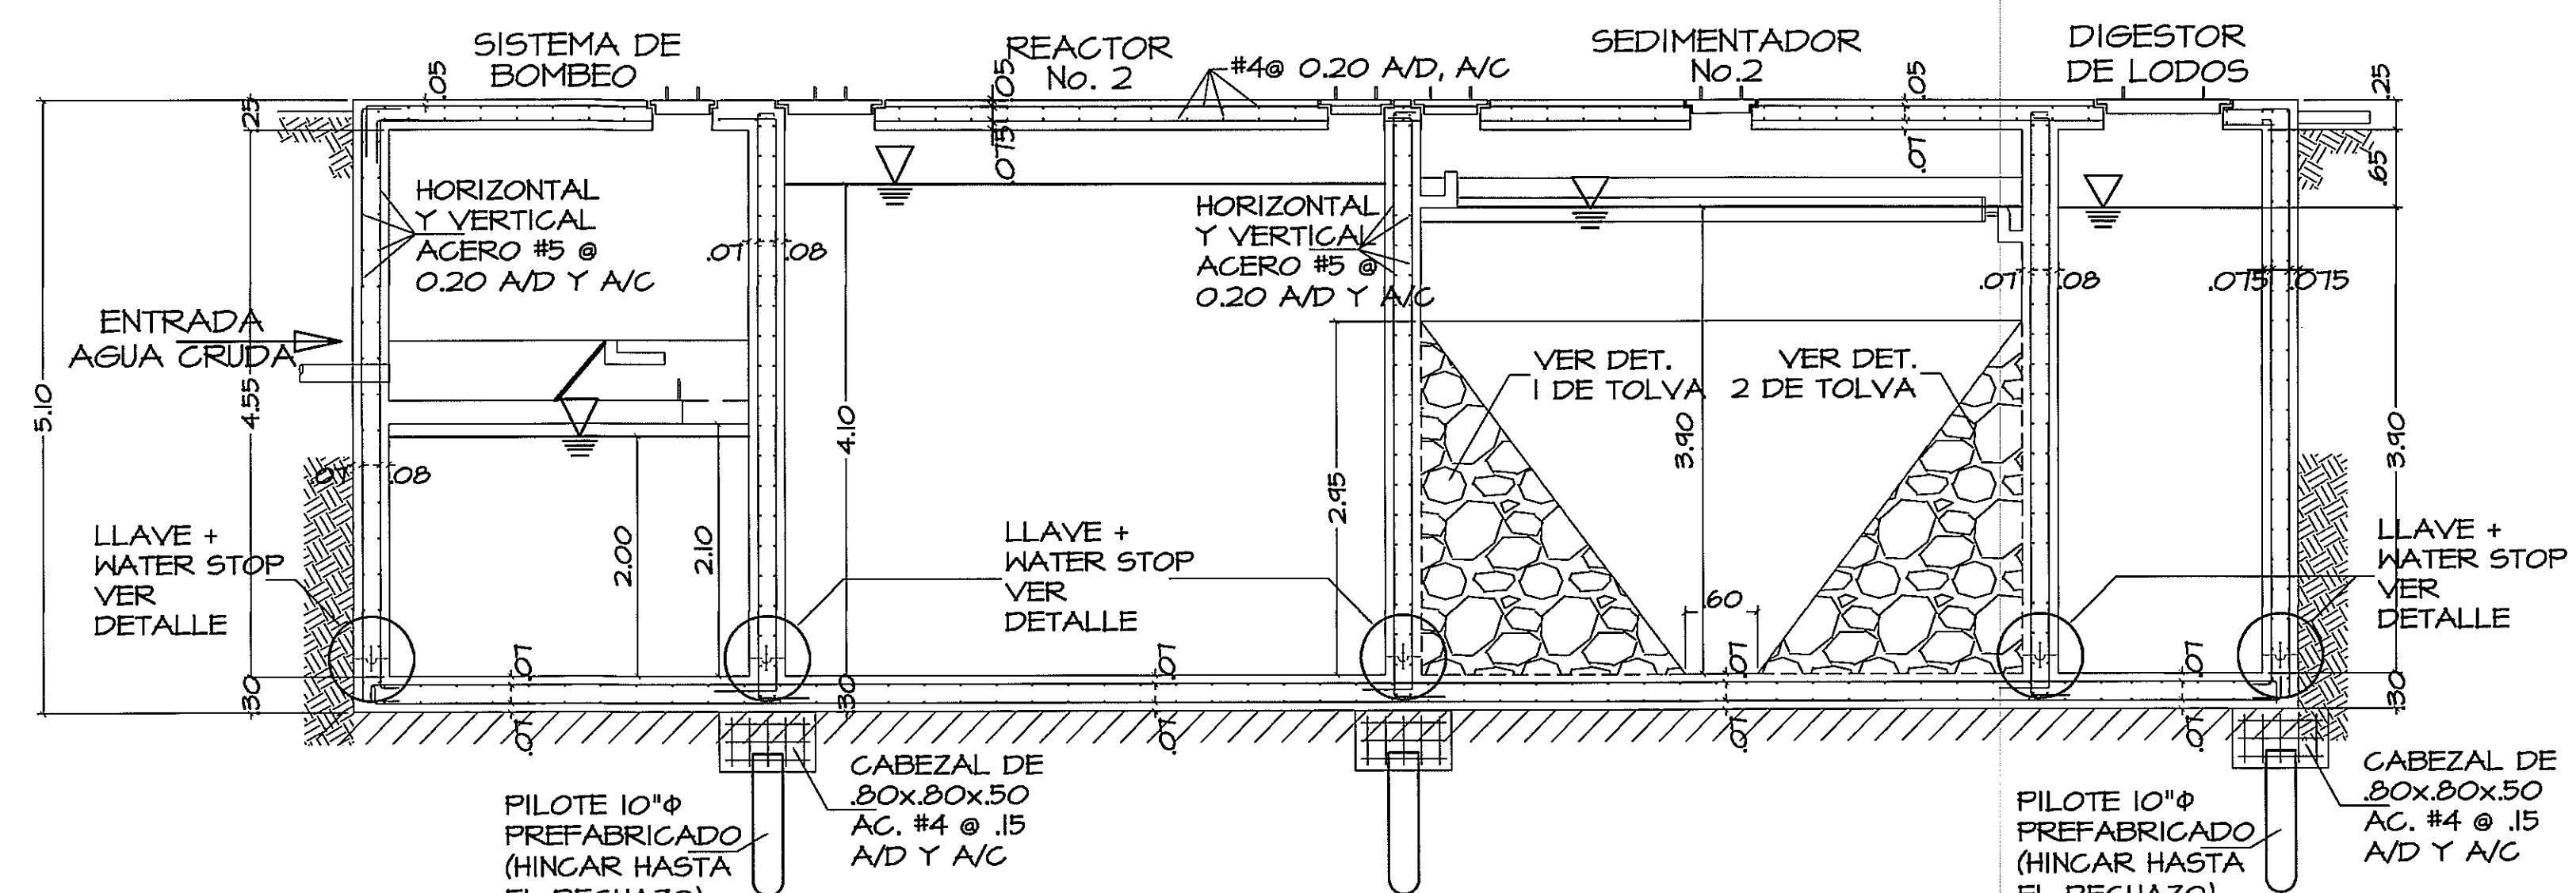


PLANTA ESTRUCTURAL DE LOSA
ESC. 1:50

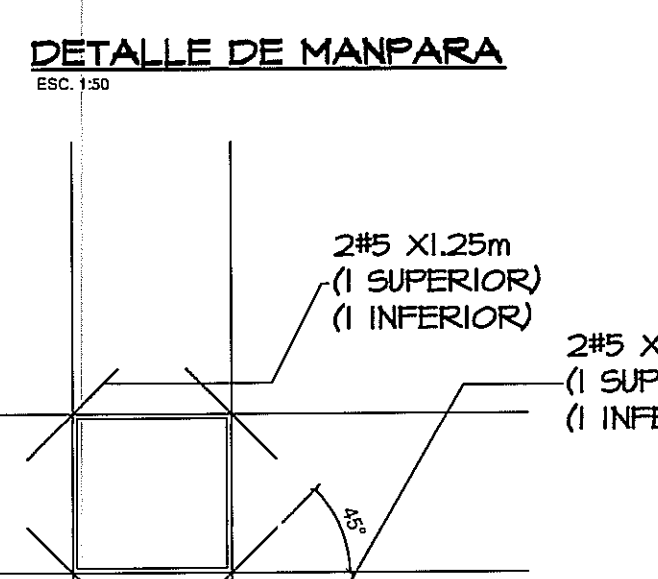


SECCION A-A ESTRUCTURAL
ESC. 1:50

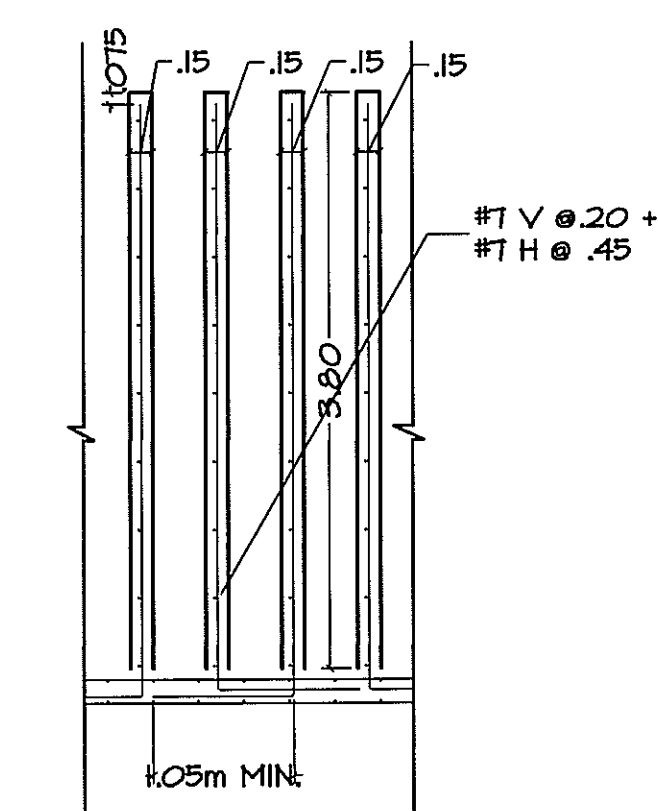


REF. ALREDEDOR DE TAPAS
ESCALA 1:33 1/3

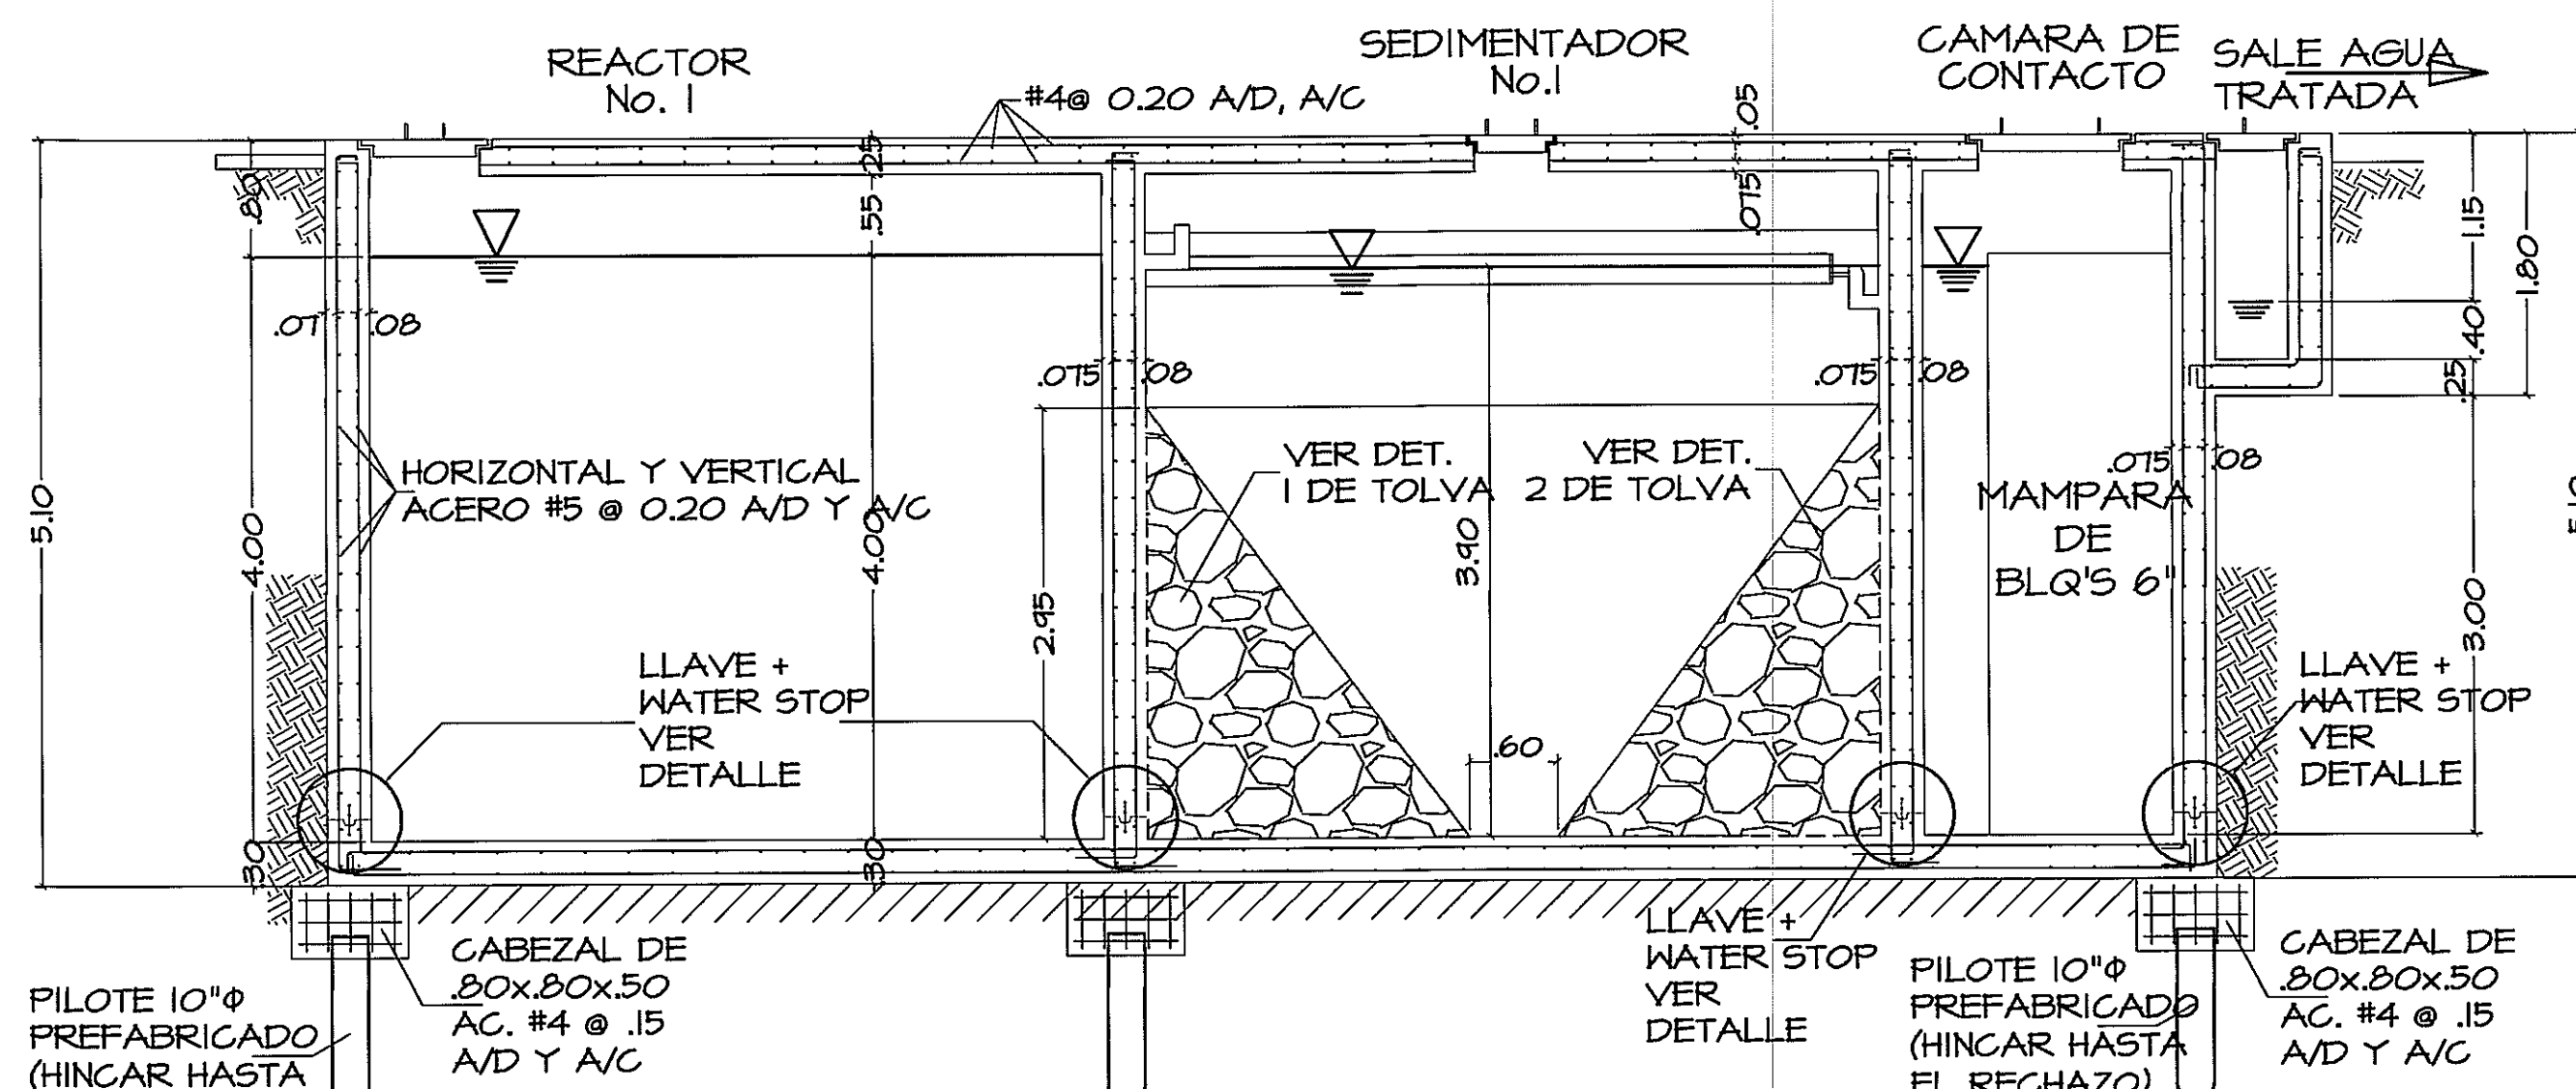


SECCION B-B ESTRUCTURAL
ESC. 1:75

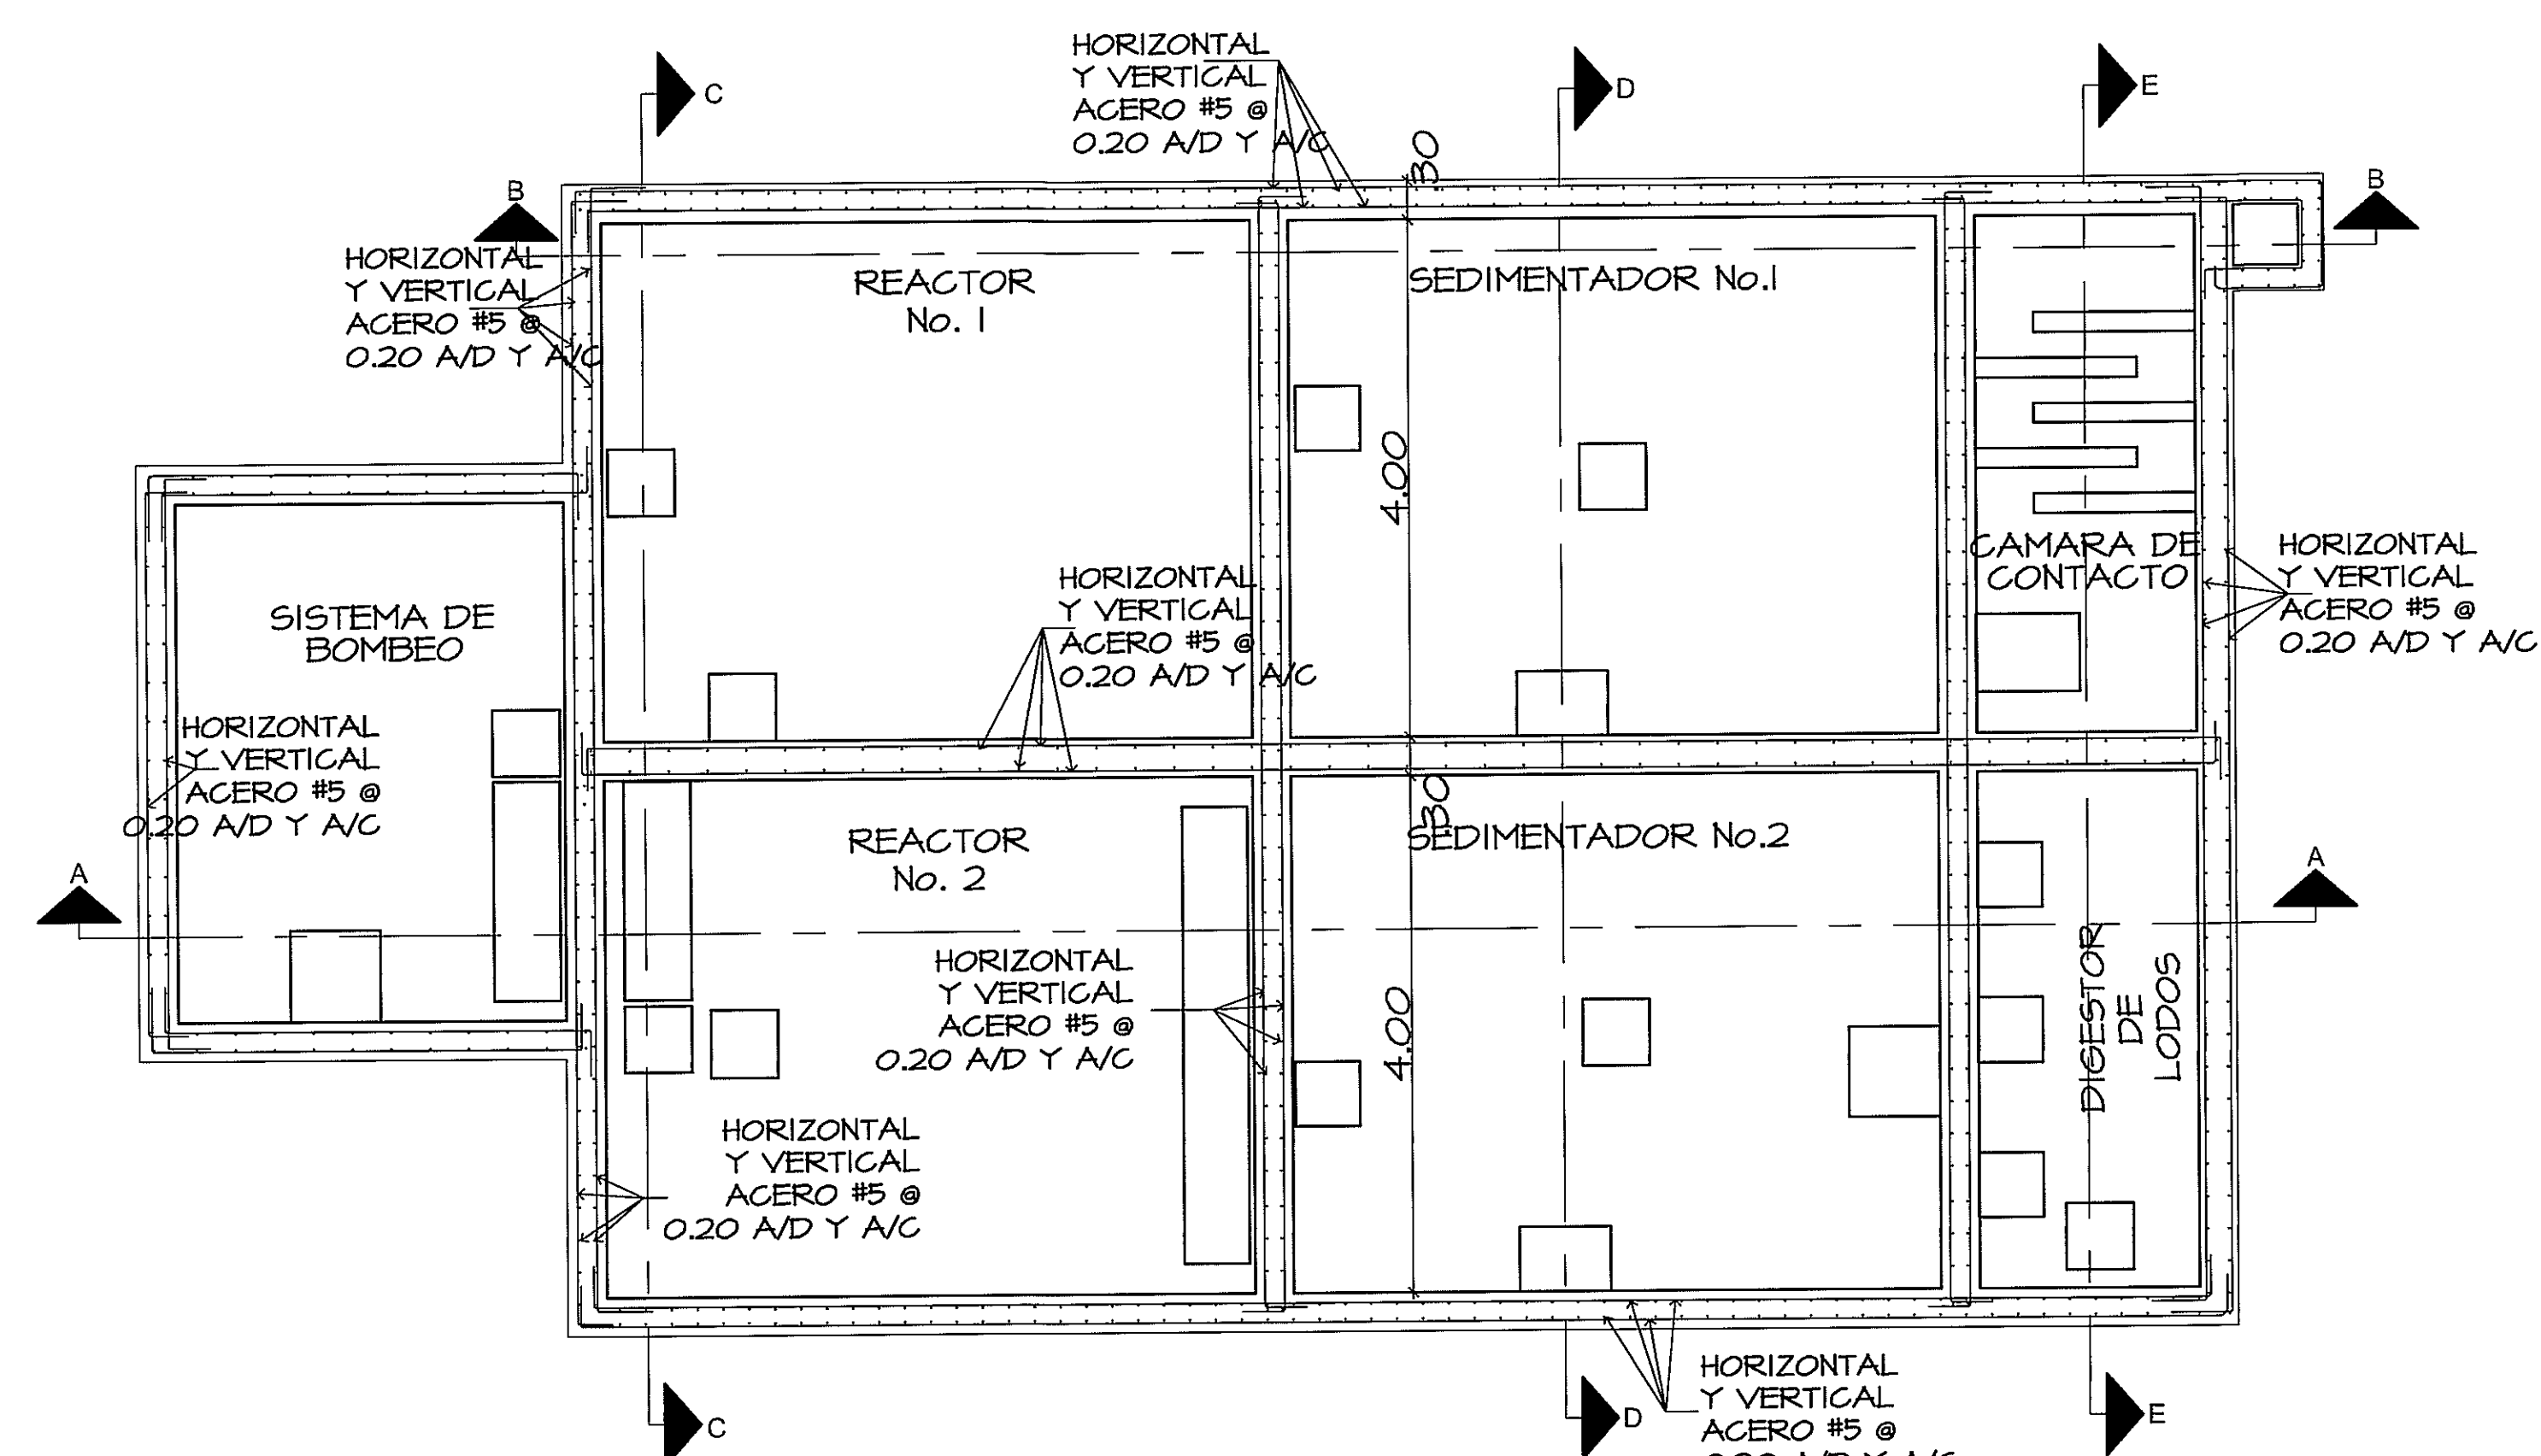

PLANTA DE MUROS ESTRUCTURALES
ESC. 1:50

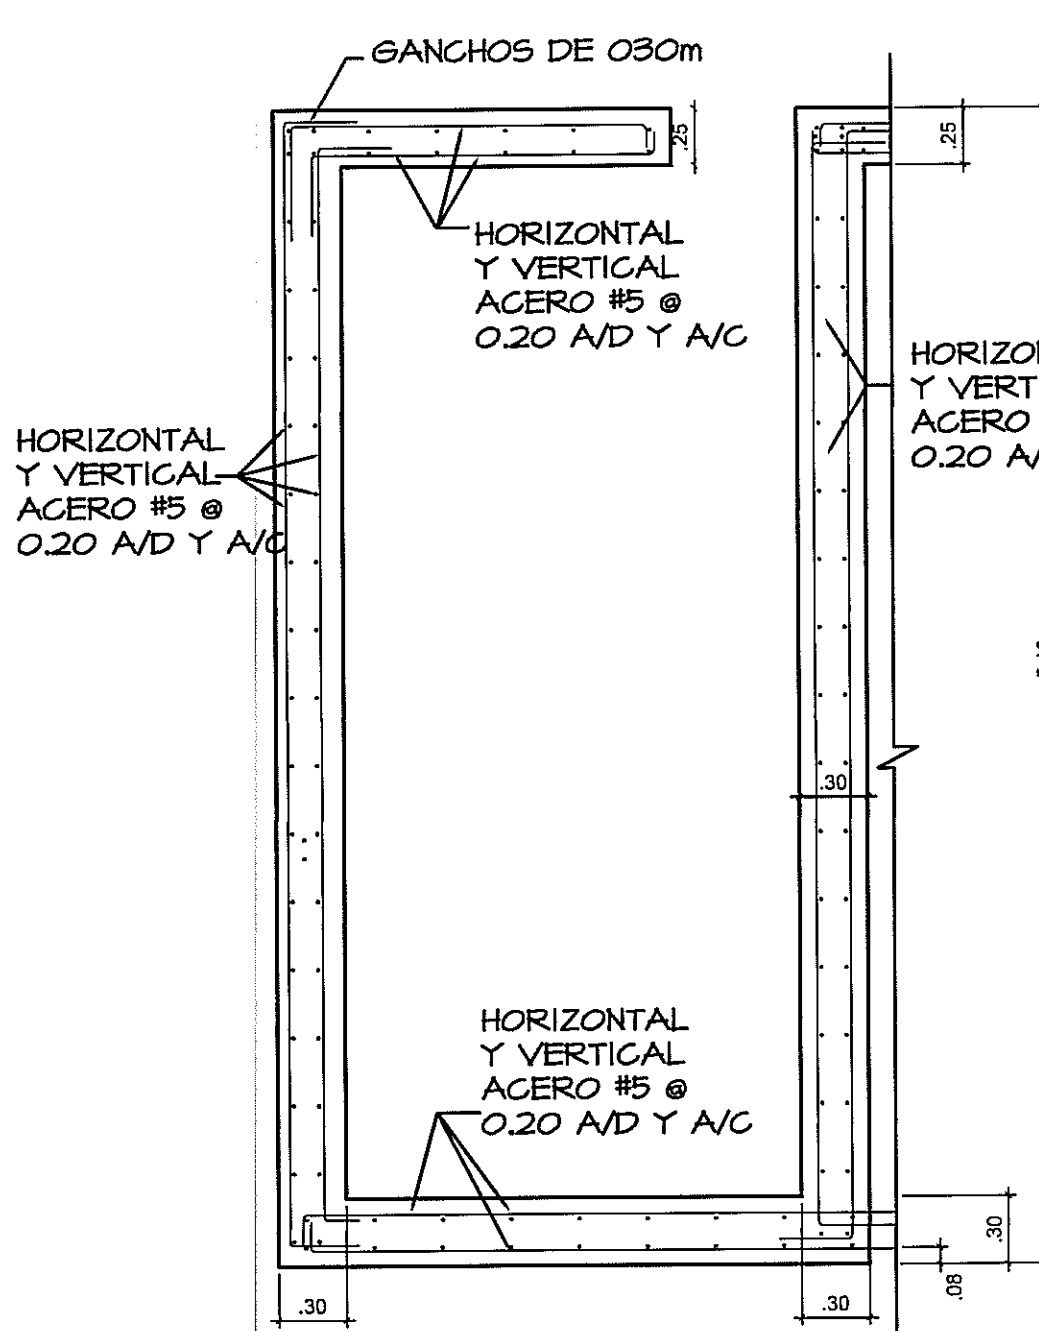


SISTEMA DE BOMBERO
ESCALA 1:33 1/3

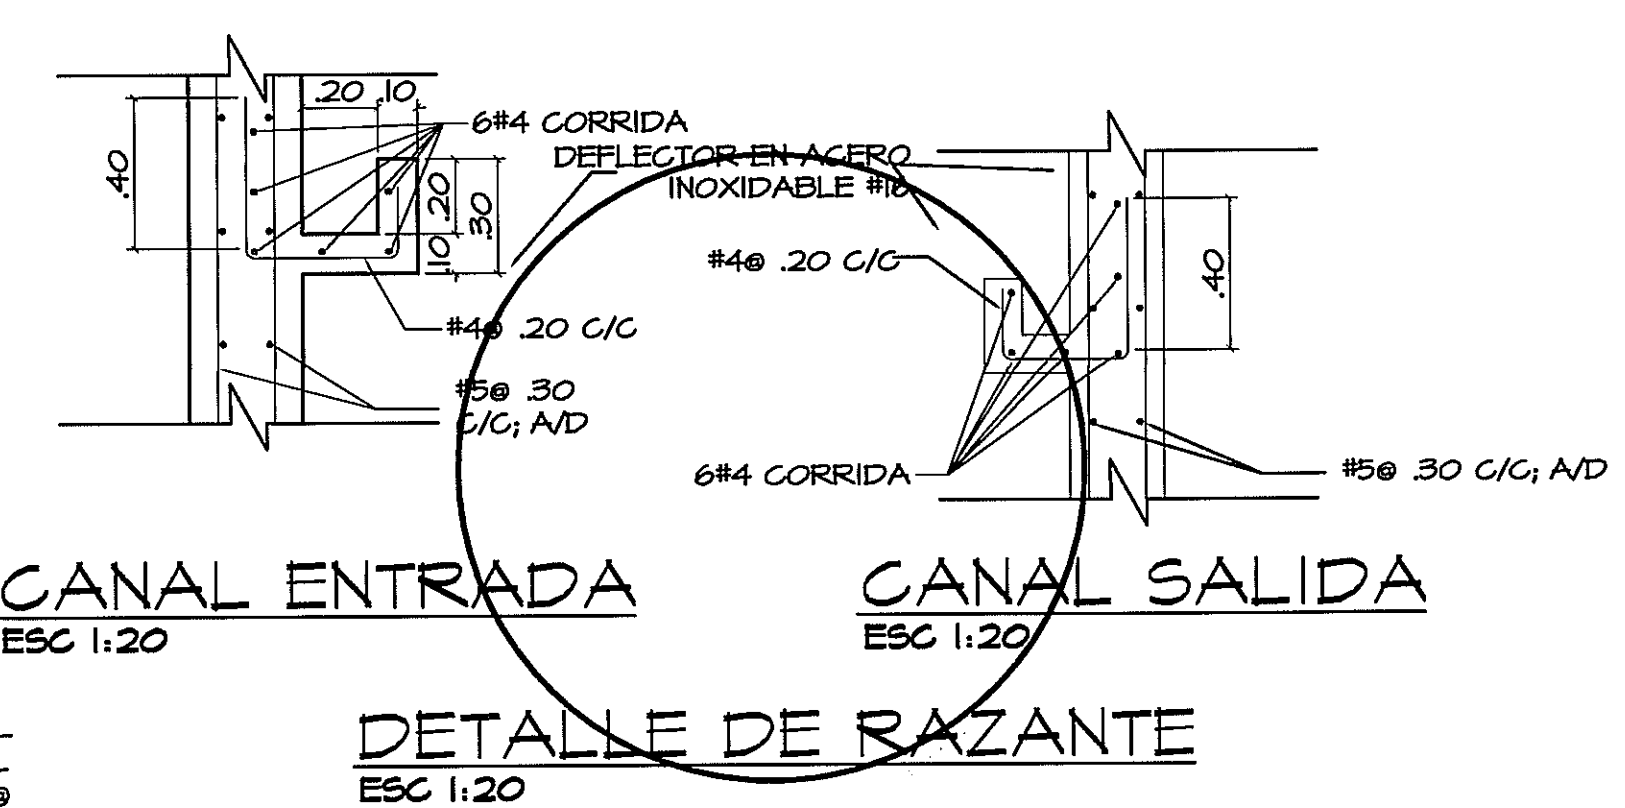


CANAL ENTRADA
ESC. 1:20

CANAL SALIDA
ESC. 1:20


DETALLE DE RAZANTE
ESC. 1:20

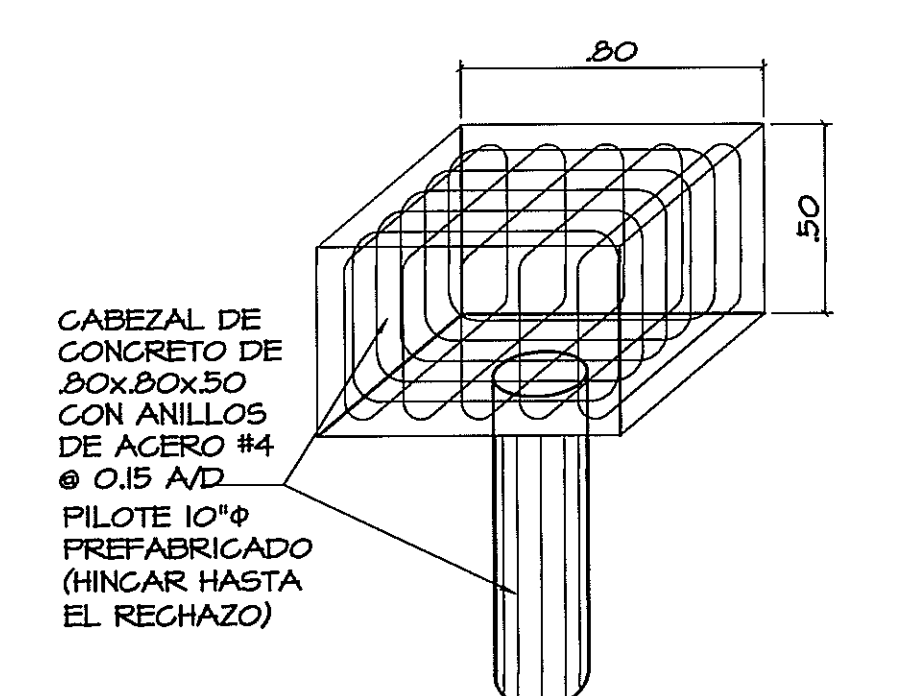


VISTA ISOMETRICA CABEZAL Y PILOTES

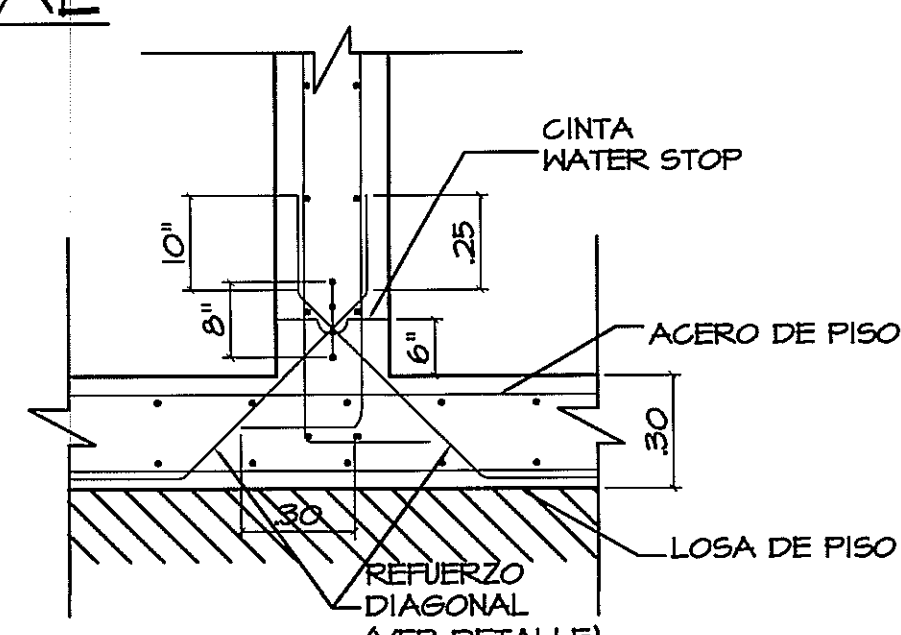

DET. DE LLAVE + WATER STOP
ESC. 1:20

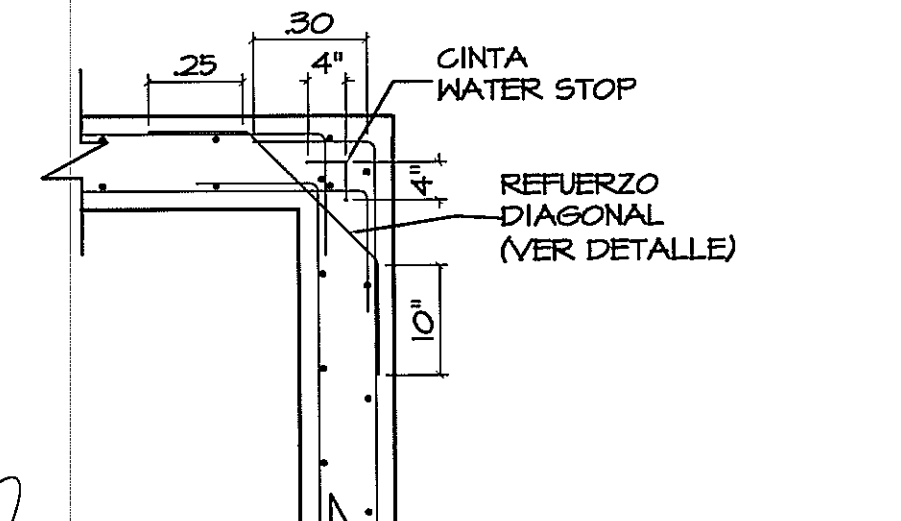

DET. DE ESQUINA
ESC. 1:20

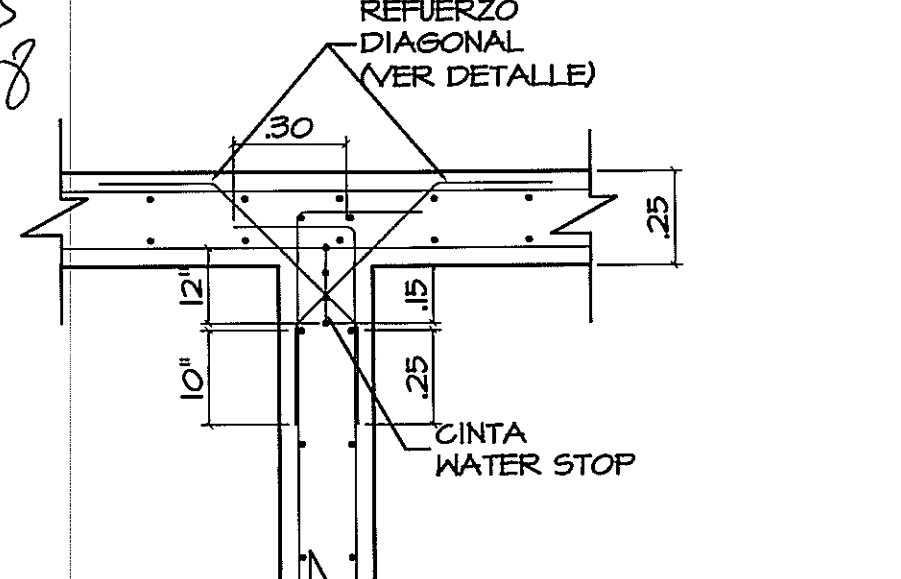

DET. DE INTERSECCION DE PARED
ESC. 1:20

PROHIBIDA LA REPRODUCCION TOTAL O PARCIAL, Y EL USO DE SU CONTENIDO SIN EL CONSENTIMIENTO DE SU AUTOR.



JUAN C. TRIBALDOS A.
Licencia N° 93-024-037
INGENIERO ELECTROMECANICO
Firma: Juan C. TribalDOS A.
Ley 15 del 26 de Enero de 1959
Junta Técnica de Ingeniería y Arquitectura

OLMEDO A. GOMEZ MARTINEZ
ARQUITECTO
Licencia N° 2002-111-103
Firma: Omedo A. Gomez Martinez
Ley 15 del 26 de Enero de 1959
Junta Técnica de Ingeniería y Arquitectura

Revision No.	FECHA
REVISION #1	28-ENE-2013
REVISION #2	14-FEB-2013
REVISION #3	21-MAYO-2013



DIRECCION NACIONAL DE INFRAESTRUCTURA Y SERVICIOS DE APOYO (DINISA)

PROYECTO:
CONSTRUCCION DE NUEVO EDIFICIO INSTITUCIONAL POLICLINICA DR. MANUEL DE JESUS ROJAS
PROPIEDAD DE LA CAJA DEL SEGURO SOCIAL DE PANAMA
UBICADO EN LA URB. VILLA MONICA, CARRETERA INTERAMERICANA DISTRITO DE AGUADULCE, PROV. DE COCLE, REPUBLICA DE PANAMA

DISEÑO ARQUITECTONICO:
ARD. OLMEDO GOMEZ/SERTA
ESTRUCTURA:
ING. JUAN RAUL DIAZ
ELECTRICIDAD:
ING. MANUEL PADILLA
SISTEMAS ESPECIALES:
ING. DORANSE HURTADO
PLOMERIA/PLANTA DE TRATAM.
ING. ELECTRO. JUAN C. TRIBALDOS
AIRE ACONDICIONADO:
ING. OSVALDO ADAMES
GASES MEDICOS:
ING. VICENTE PERALLOZA

REVISION: ARQ. OLMEDO GOMEZ	REVISION: SERTA
DESARROLLO: SERTA	FECHA: 2012
PROYECTO No. 2012-DES-014	HOJA No. DE