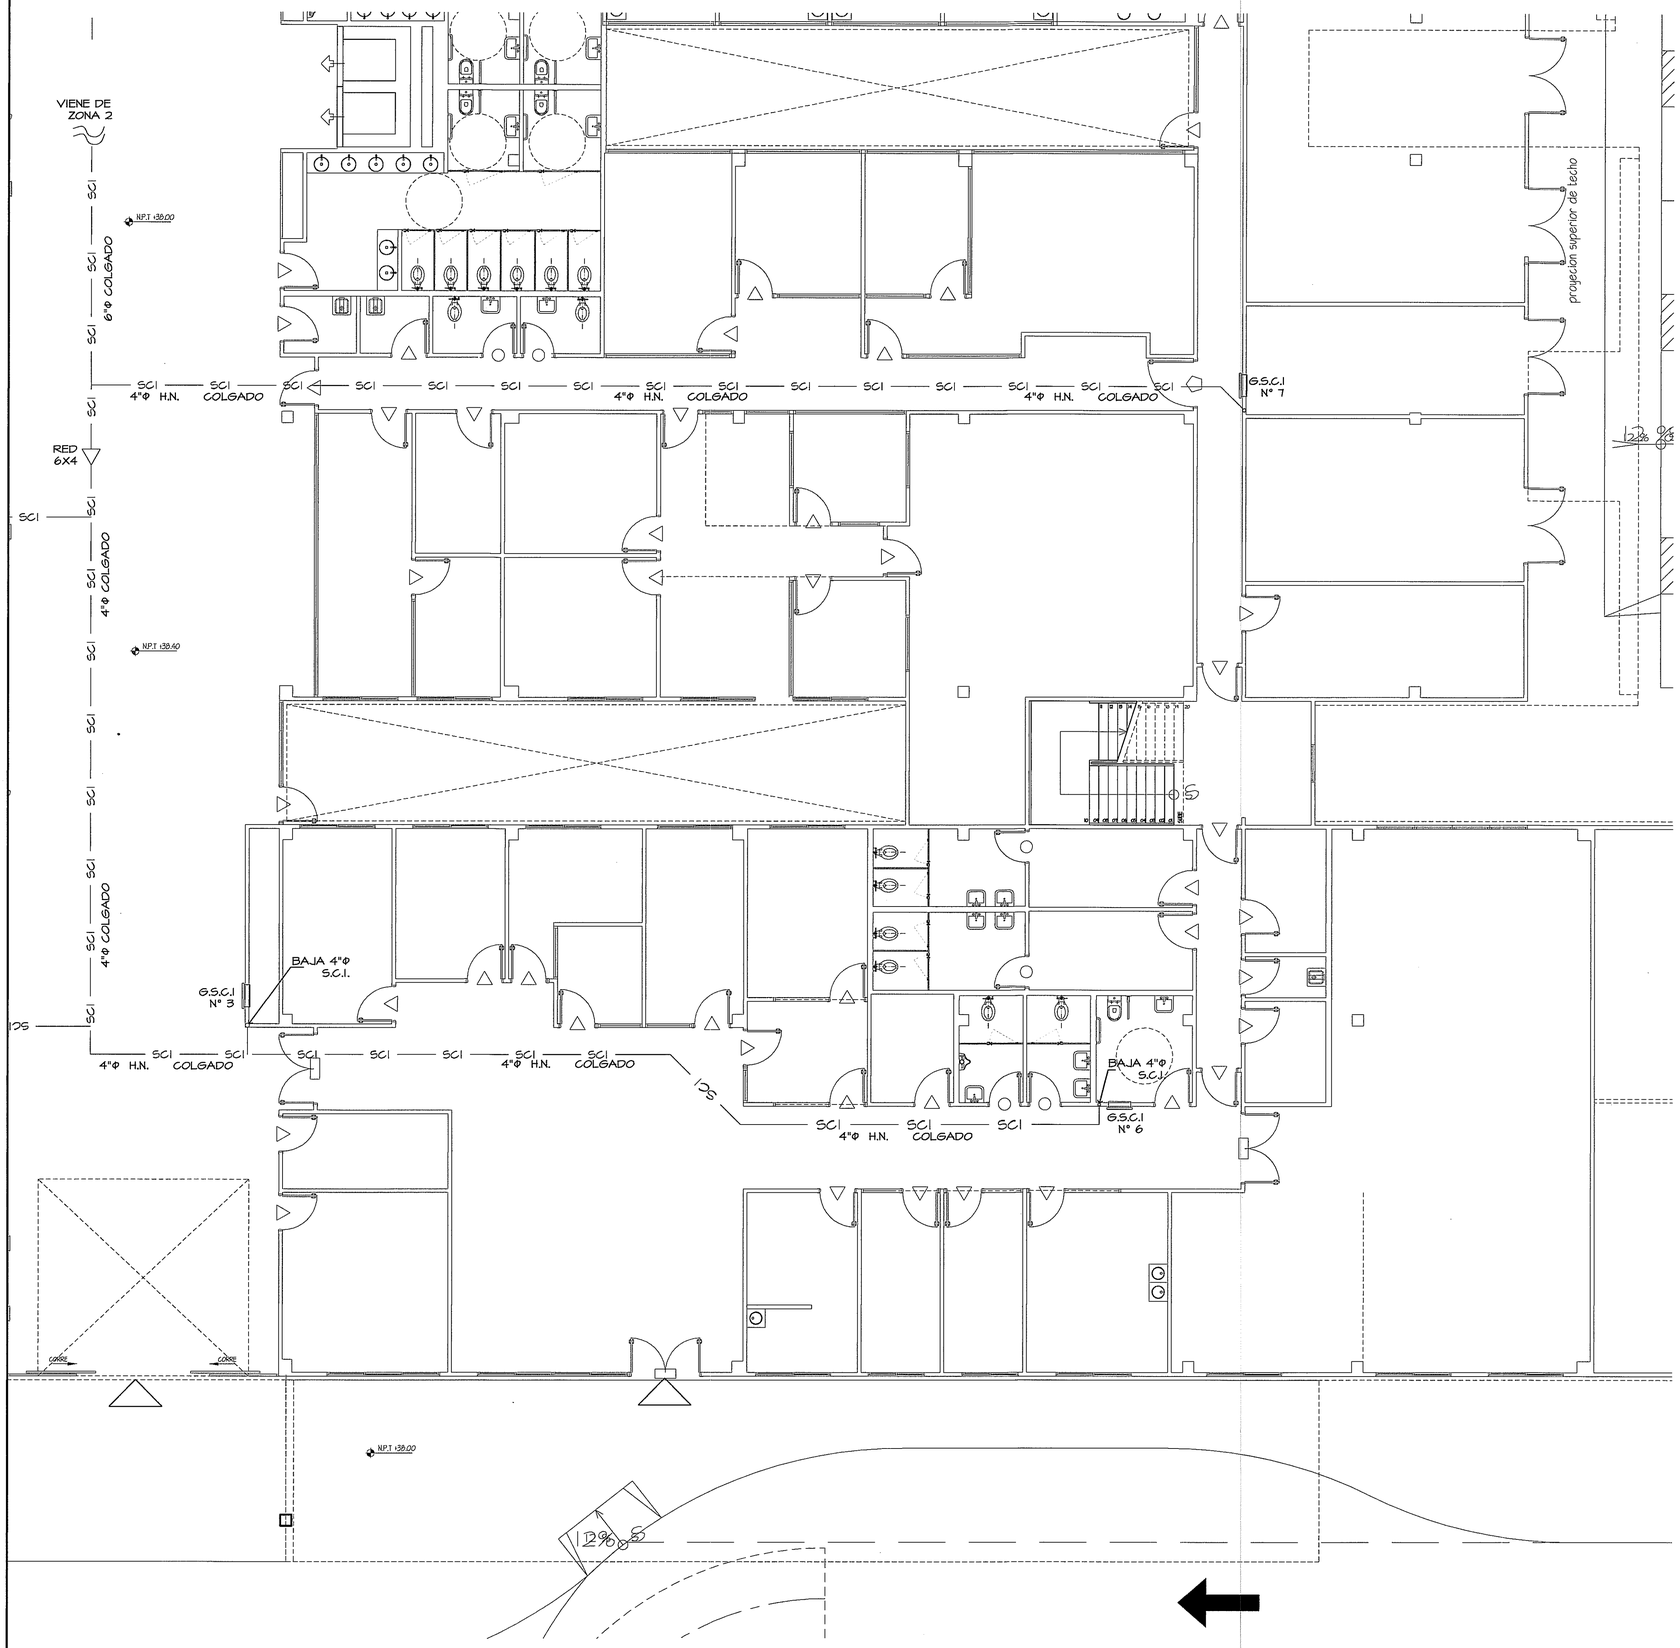

PLANTA AMPLIACION DE ZONA 5 SISTEMA CONTRA INCENDIO

ESCALA 1:75

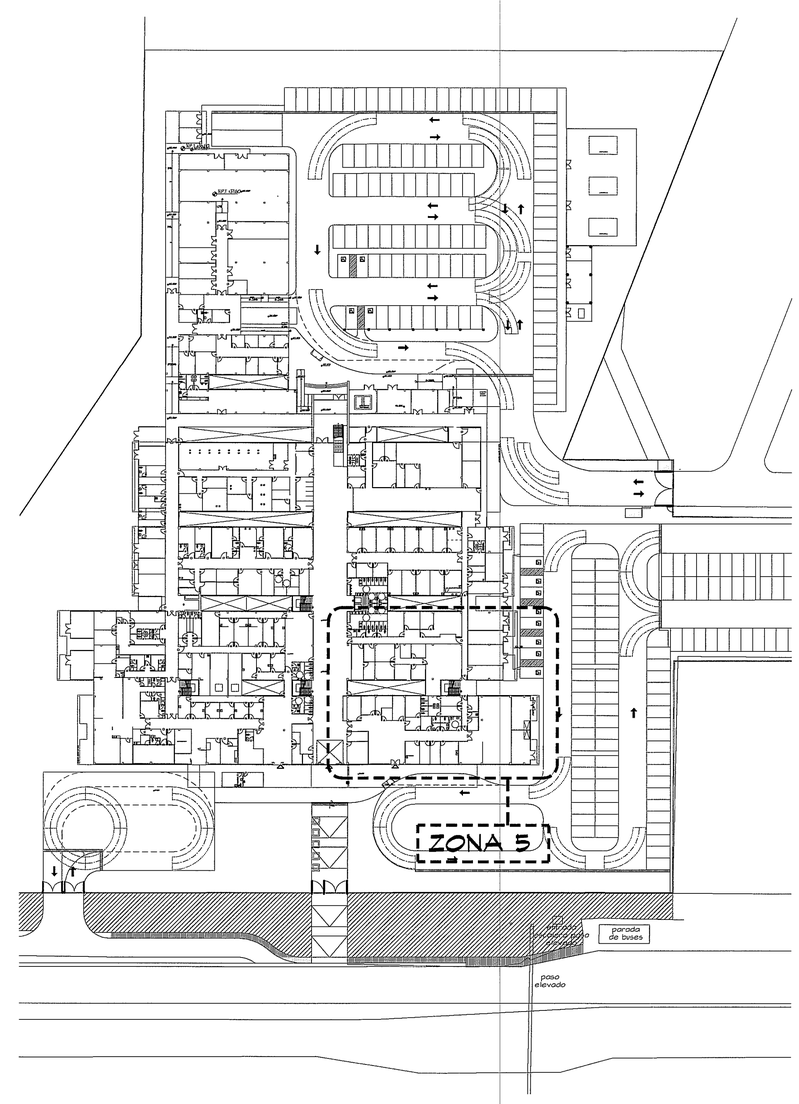

GUIA DE AMPLIACIONES DE ZONAS

ESCALA 1:600

PROHIBIDA LA REPRODUCCION TOTAL O PARCIAL, Y EL USO DE SU CONTENIDO SIN EL CONSENTIMIENTO DE SU AUTOR.

APROBADO

CAJA DE SEGURO SOCIAL · DESARROLLO DE PROYECTOS · CSS · PANAMA · INFRAESTRUCTURA Y SERVICIOS DE APOYO

HECTOR E. HASSELL TORRES · LICENCIA N° 86-500-020 · FIRMA · Ley 15 del 26 de Enero de 1959 Junta Técnica de Ingeniería y Arquitectura · MAESTRO PLOMERO

OLMEDO A. GOMEZ MARTINEZ · ARQUITECTO · LICENCIA No. 2008-001-103 · FIRMA · Ley 15 del 26 de Enero de 1959 Junta Técnica de Ingeniería y Arquitectura

Revision No.	FECHA
REVISION #1	28-ENE-2013
REVISION #2	14-FEB-2013
REVISION #3	27-MAYO-2013

CSS · PANAMA

DIRECCION NACIONAL DE INFRAESTRUCTURA Y SERVICIOS DE APOYO (DINISA)

JEFE DE DEPARTAMENTO

DIRECTOR DE INGENIERIA Y ARQUITECTURA

DIRECTOR DE OBRAS Y CONSTRUCCIONES MUNICIPALES

POLICLINICA DR. MANUEL DE JESUS ROJAS

PROYECTO:
CONSTRUCCION DE NUEVO EDIFICIO INSTITUCIONAL
POLICLINICA DR. MANUEL DE JESUS ROJAS
PROPIEDAD DE LA CAJA DEL SEGURO SOCIAL DE PANAMA
UBICADO EN LA URB. VILLA MONICA, CARRETERA INTERAMERICANA
DISTRITO DE AGUADULCE, PROV. DE COCLE, REPUBLICA DE PANAMA

PLANTA AMPL. ZONA 5 CONTRA INCENDIO

DISEÑO ARQUITECTONICO: ARQ. OLMEDO GOMEZ/SERTA
ESTRUCTURA: ING. JUAN RAUL DIAZ
ELECTRICIDAD: ING. MANUEL PADILLA
SISTEMAS ESPECIALES: ING. DORANSE HURTADO
PLOMERIA: MAESTRO PLOM. HECTOR HASSELL
AIRE ACONDICIONADO: ING. OSVALDO ADAMES
GASES MEDICOS: ING. VICENTE PEÑALOZA

riva s.a.
S.A.I.I.C.F.A.

PL-7E

REVISION: ARQ. OLMEDO GOMEZ
REVISION: SERTA
DESARROLLO: SERTA
FECHA: 2012
PROYECTO No. 2012-DES-014
HOJA No. 31 DE