


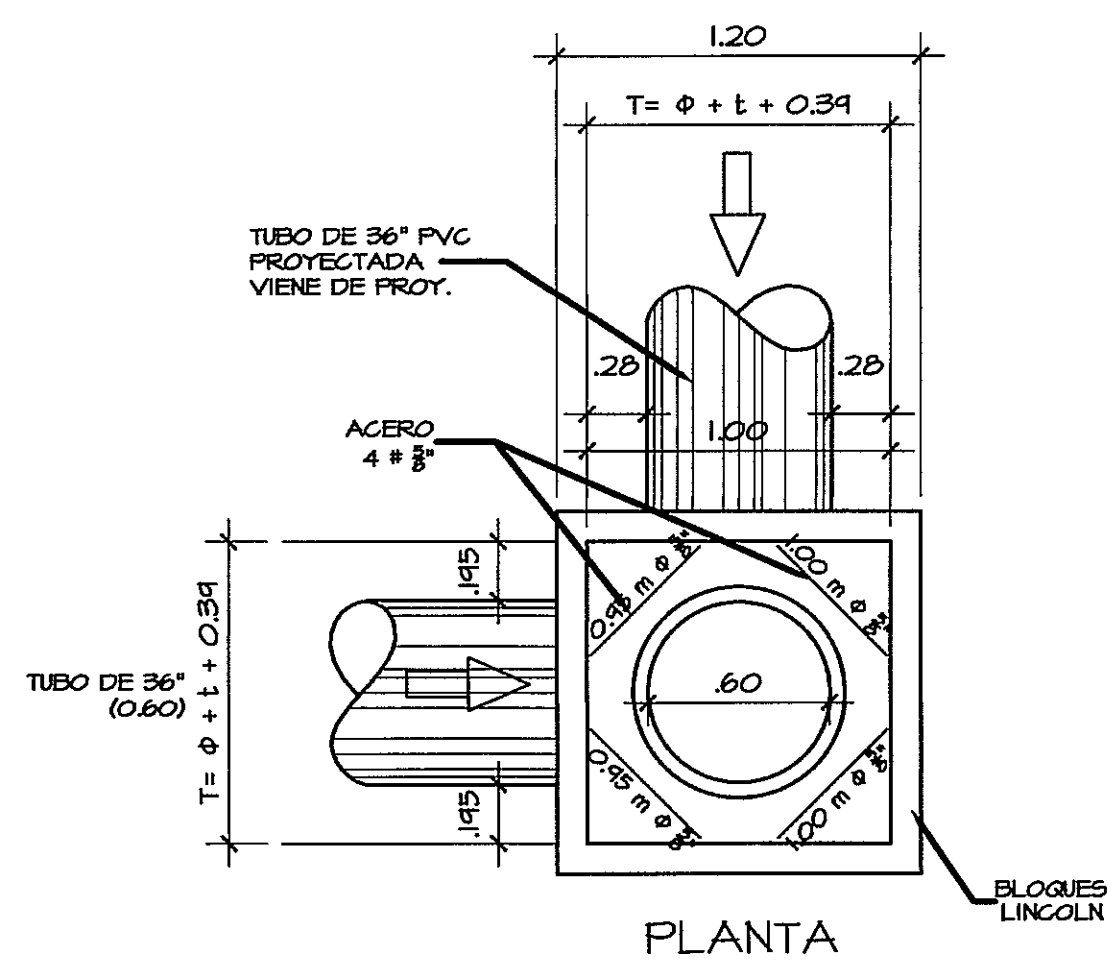
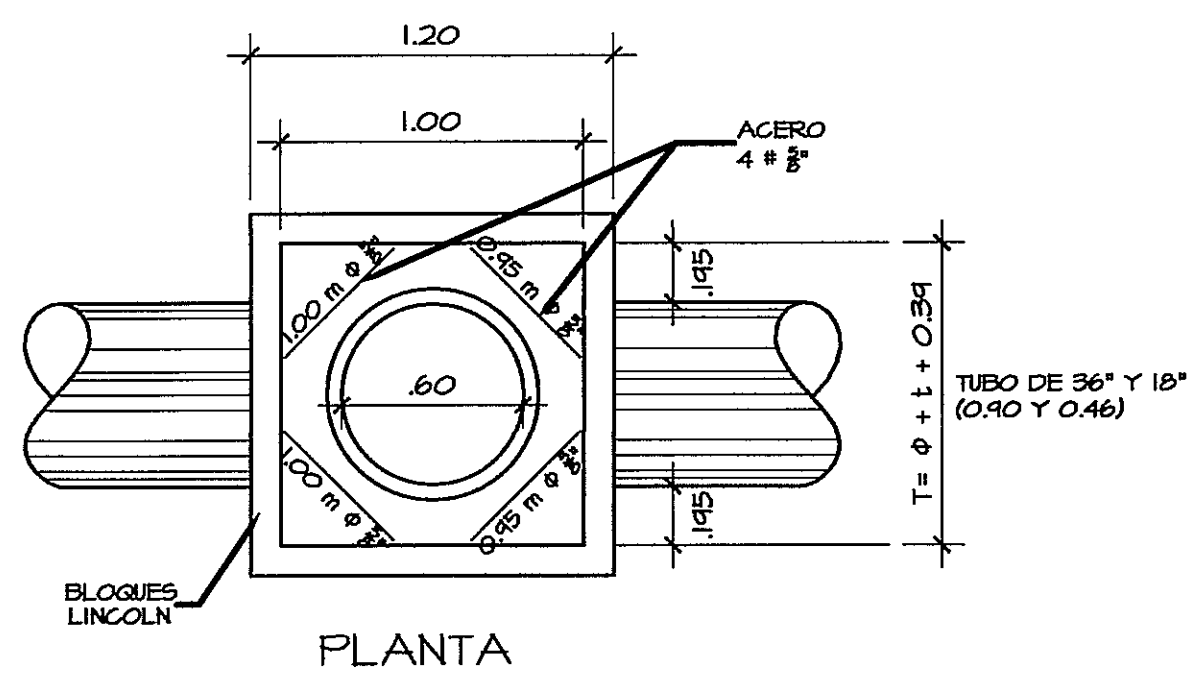


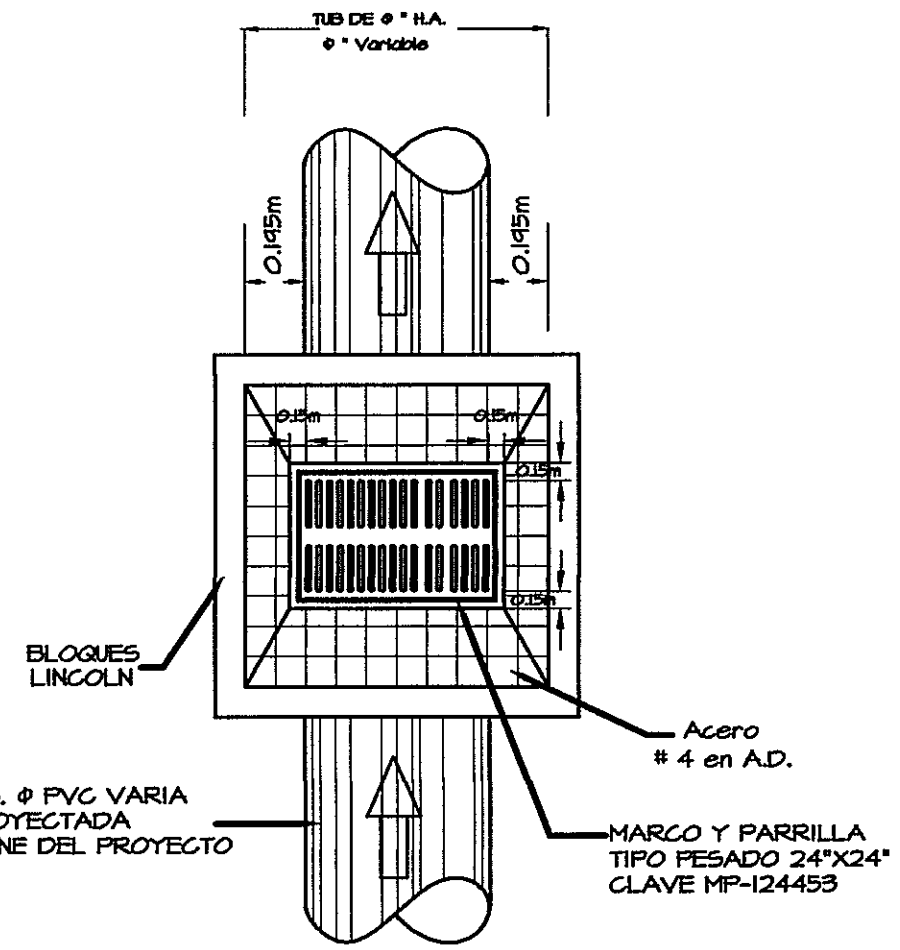


DETALLE DE CAJA PLUVIAL PARA CAJA N° 2

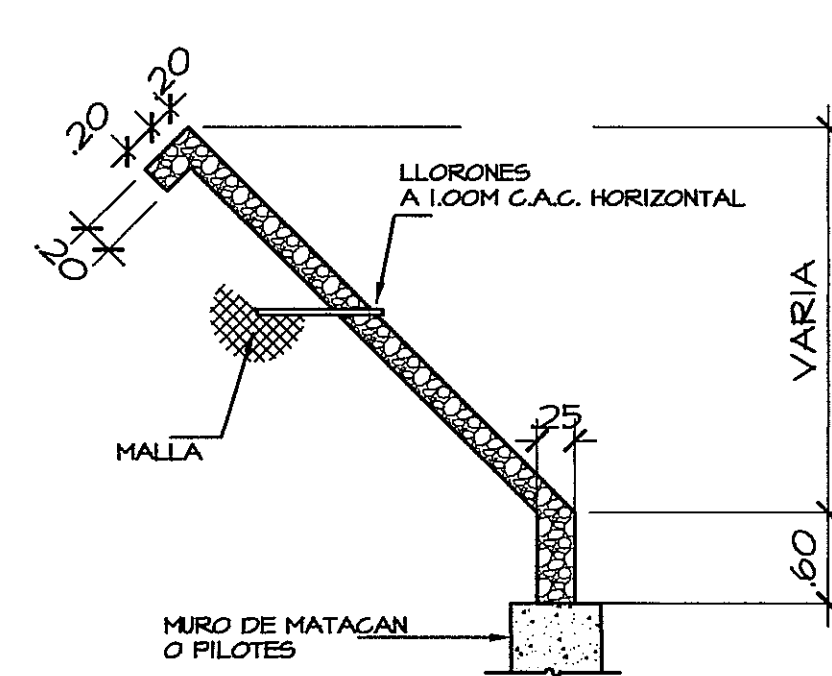


NOTA:
EL DIAMETRO DE LOS TUBOS PARA
LOS LLORONES SEA DE 2\"/>

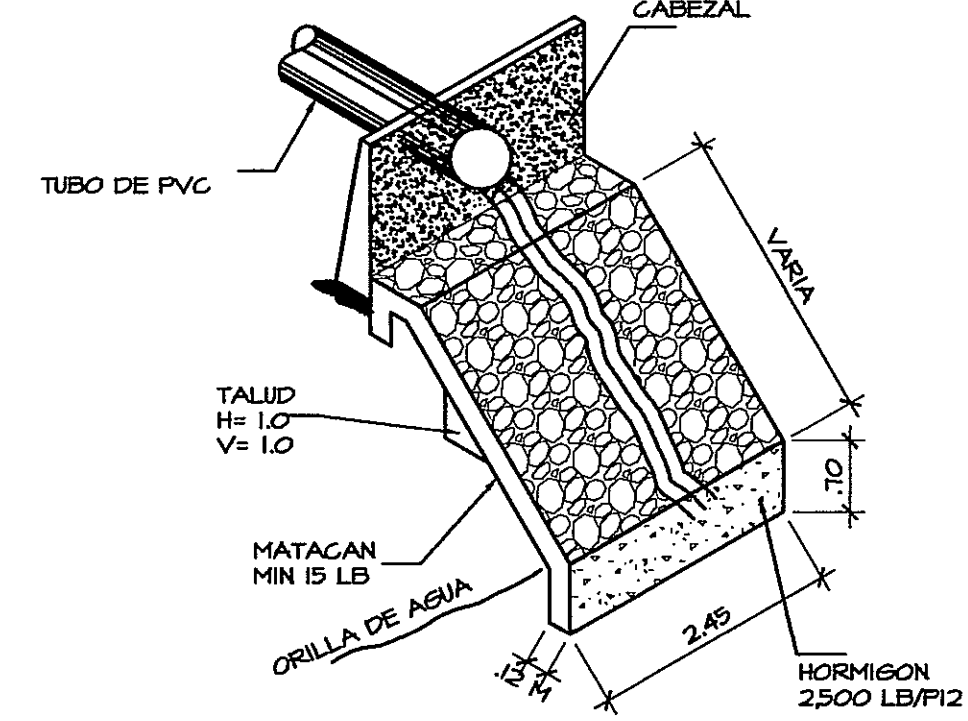


DETALLE ISOMETRICO ZAMPEADO TIPO "B" SIN ESCALA

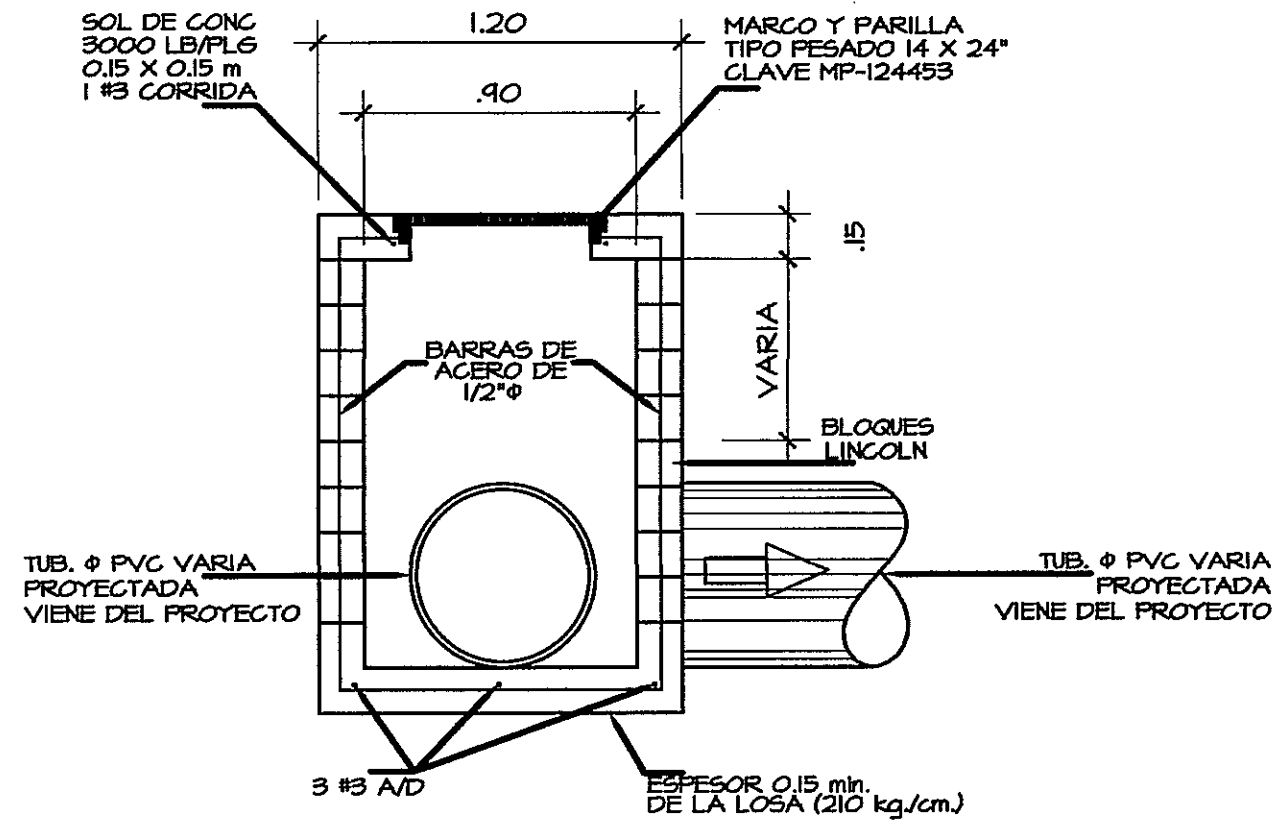

DETALLE DE CAJA TIPO "A" CON TAPA TIPO PARRILLA PARA LA CAJA N° 2, 6 Y 17

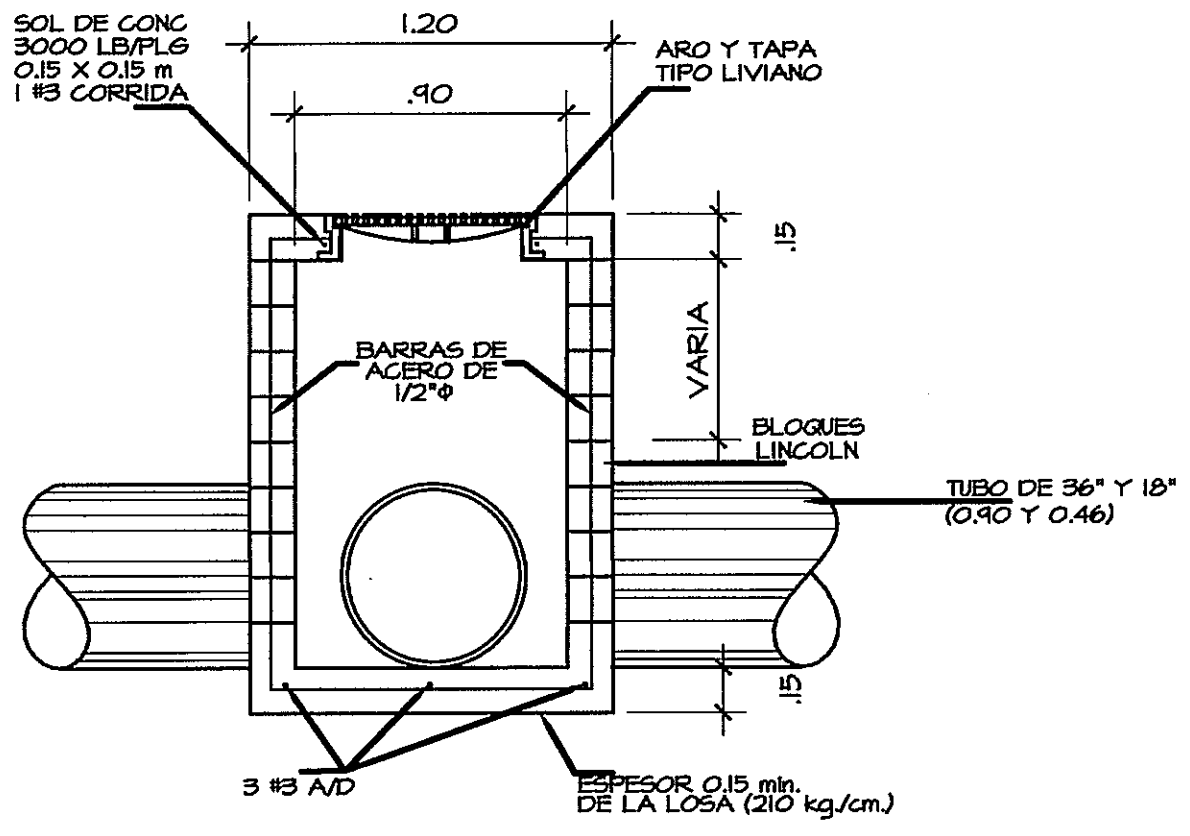


DETALLE DE CAJA TIPO "B" CON TAPA TIPO REGISTRO PARA LA CAJA N° 1, 3, 4 Y 5

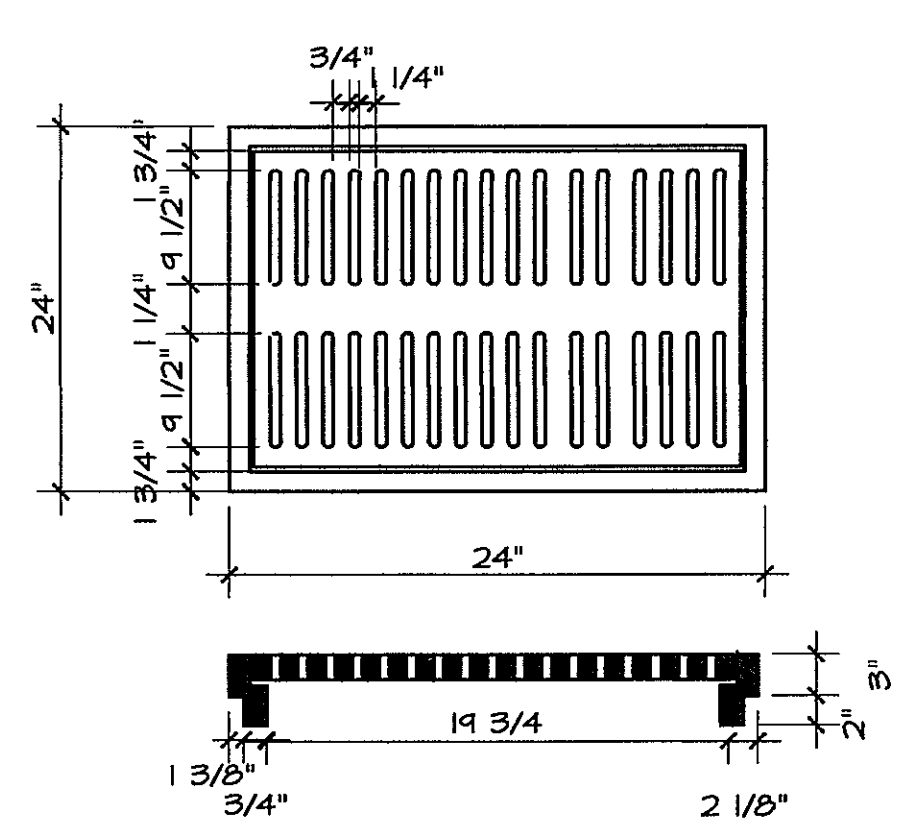


MARCO Y PARRILLA TIPO PESADO 24' X 24'	MARCO: 146 LBS
CLAVE: MP - 242454	PARRILLA: 190 LBS
	PESO TOTAL: 336 LBS


MARCO Y PARRILLA TIPO PESADO PARA CAJA TIPO "A"

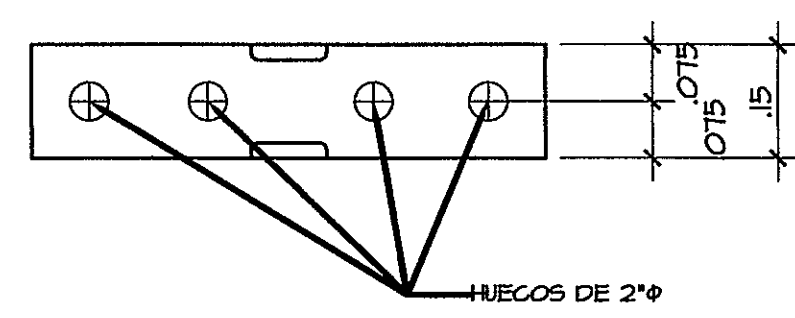


DETALLE BLOQUE LINCOLN PARA CAJA TIPO "A"

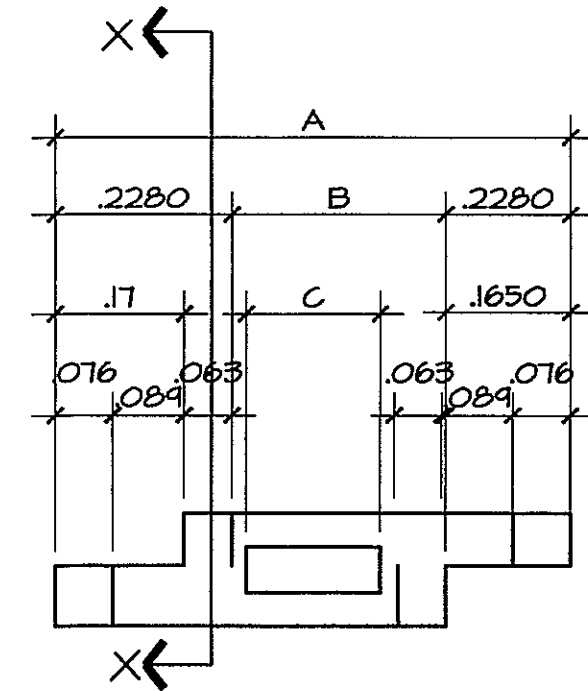


ELEVACION

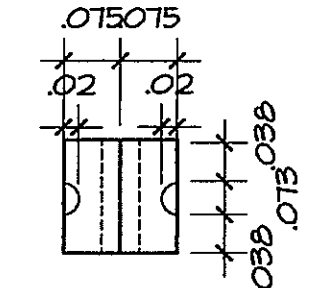


SECCION X-X

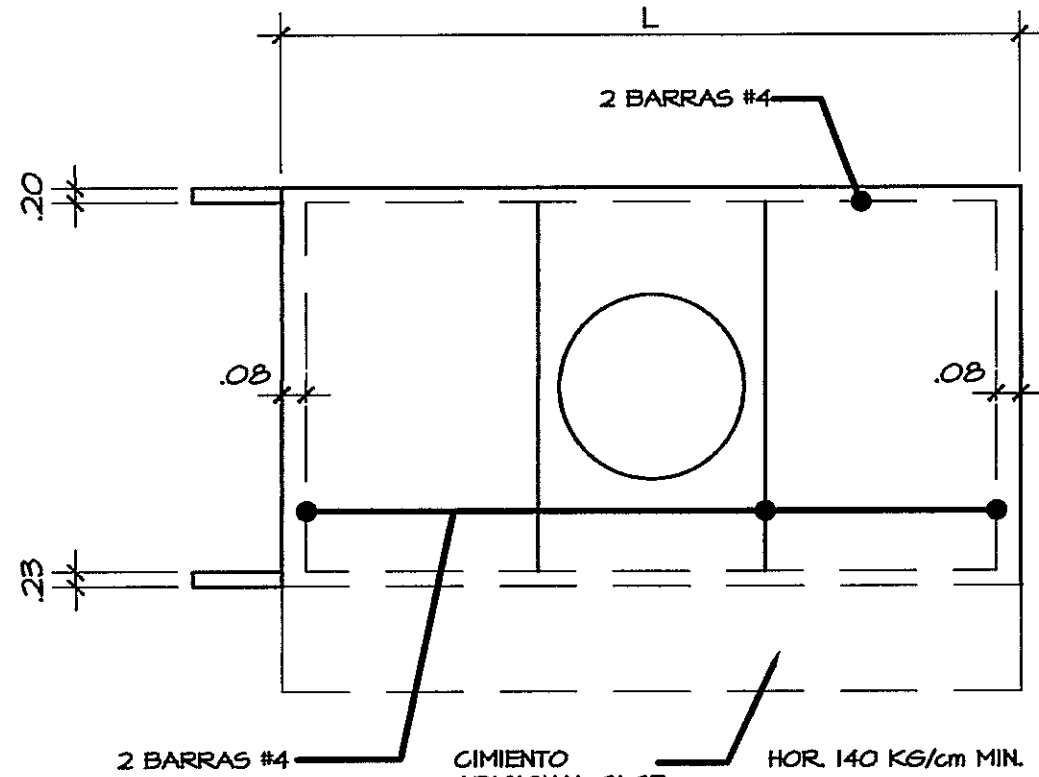


DETALLE DE SALIDA DE CABEZAL SIN ESCALA

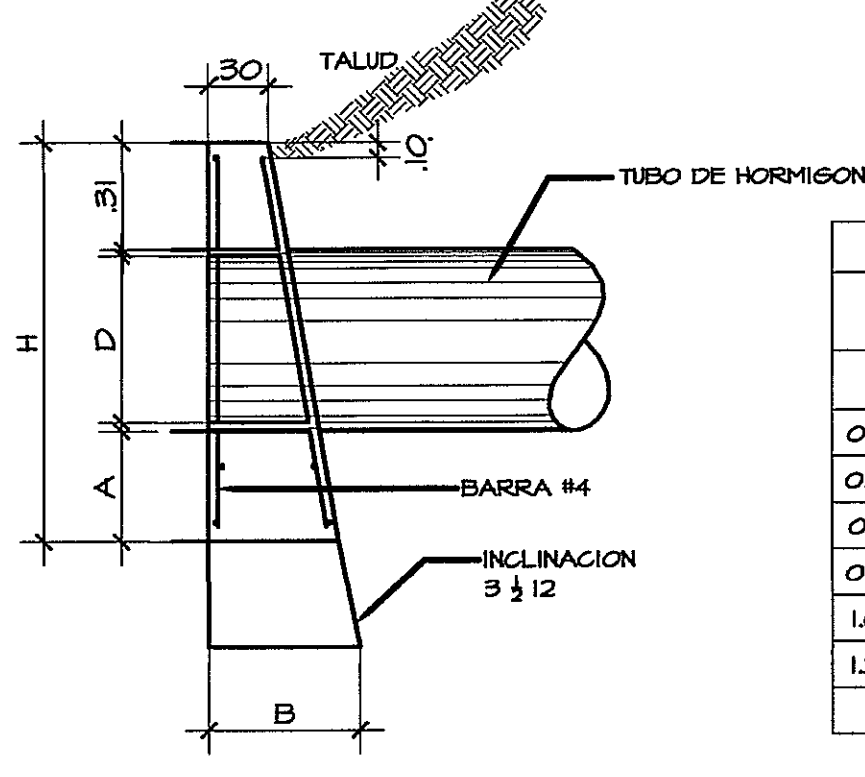


DATOS Y CANTIDAD PARA CABEZALES						
DISEÑO			HORMIGON TUBO SIMPLE			
D	A	H	B	L	HORM. M3	ACERO #4
0.45	0.18	1.01	0.35	1.89	0.93	24.13
0.60	0.26	1.32	0.43	2.44	1.76	30.55
0.75	0.33	1.57	0.53	3.05	3.03	41.30
0.90	0.41	1.82	0.61	3.66	4.64	56.21
1.06	0.48	2.07	0.71	4.27	7.00	65.03
1.20	0.56	2.32	0.81	4.88	9.40	73.80

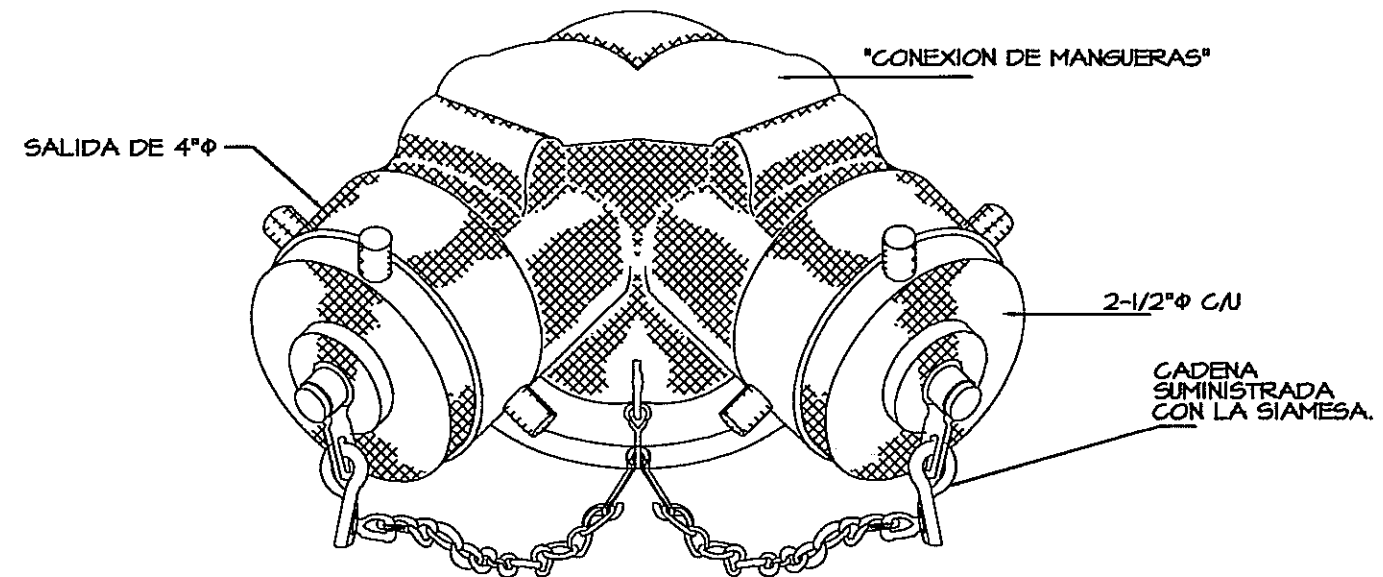


SIAMESA PARA CONEXION DE MANGUERAS DEL CUERPO DE BOMBEROS SIN ESCALA

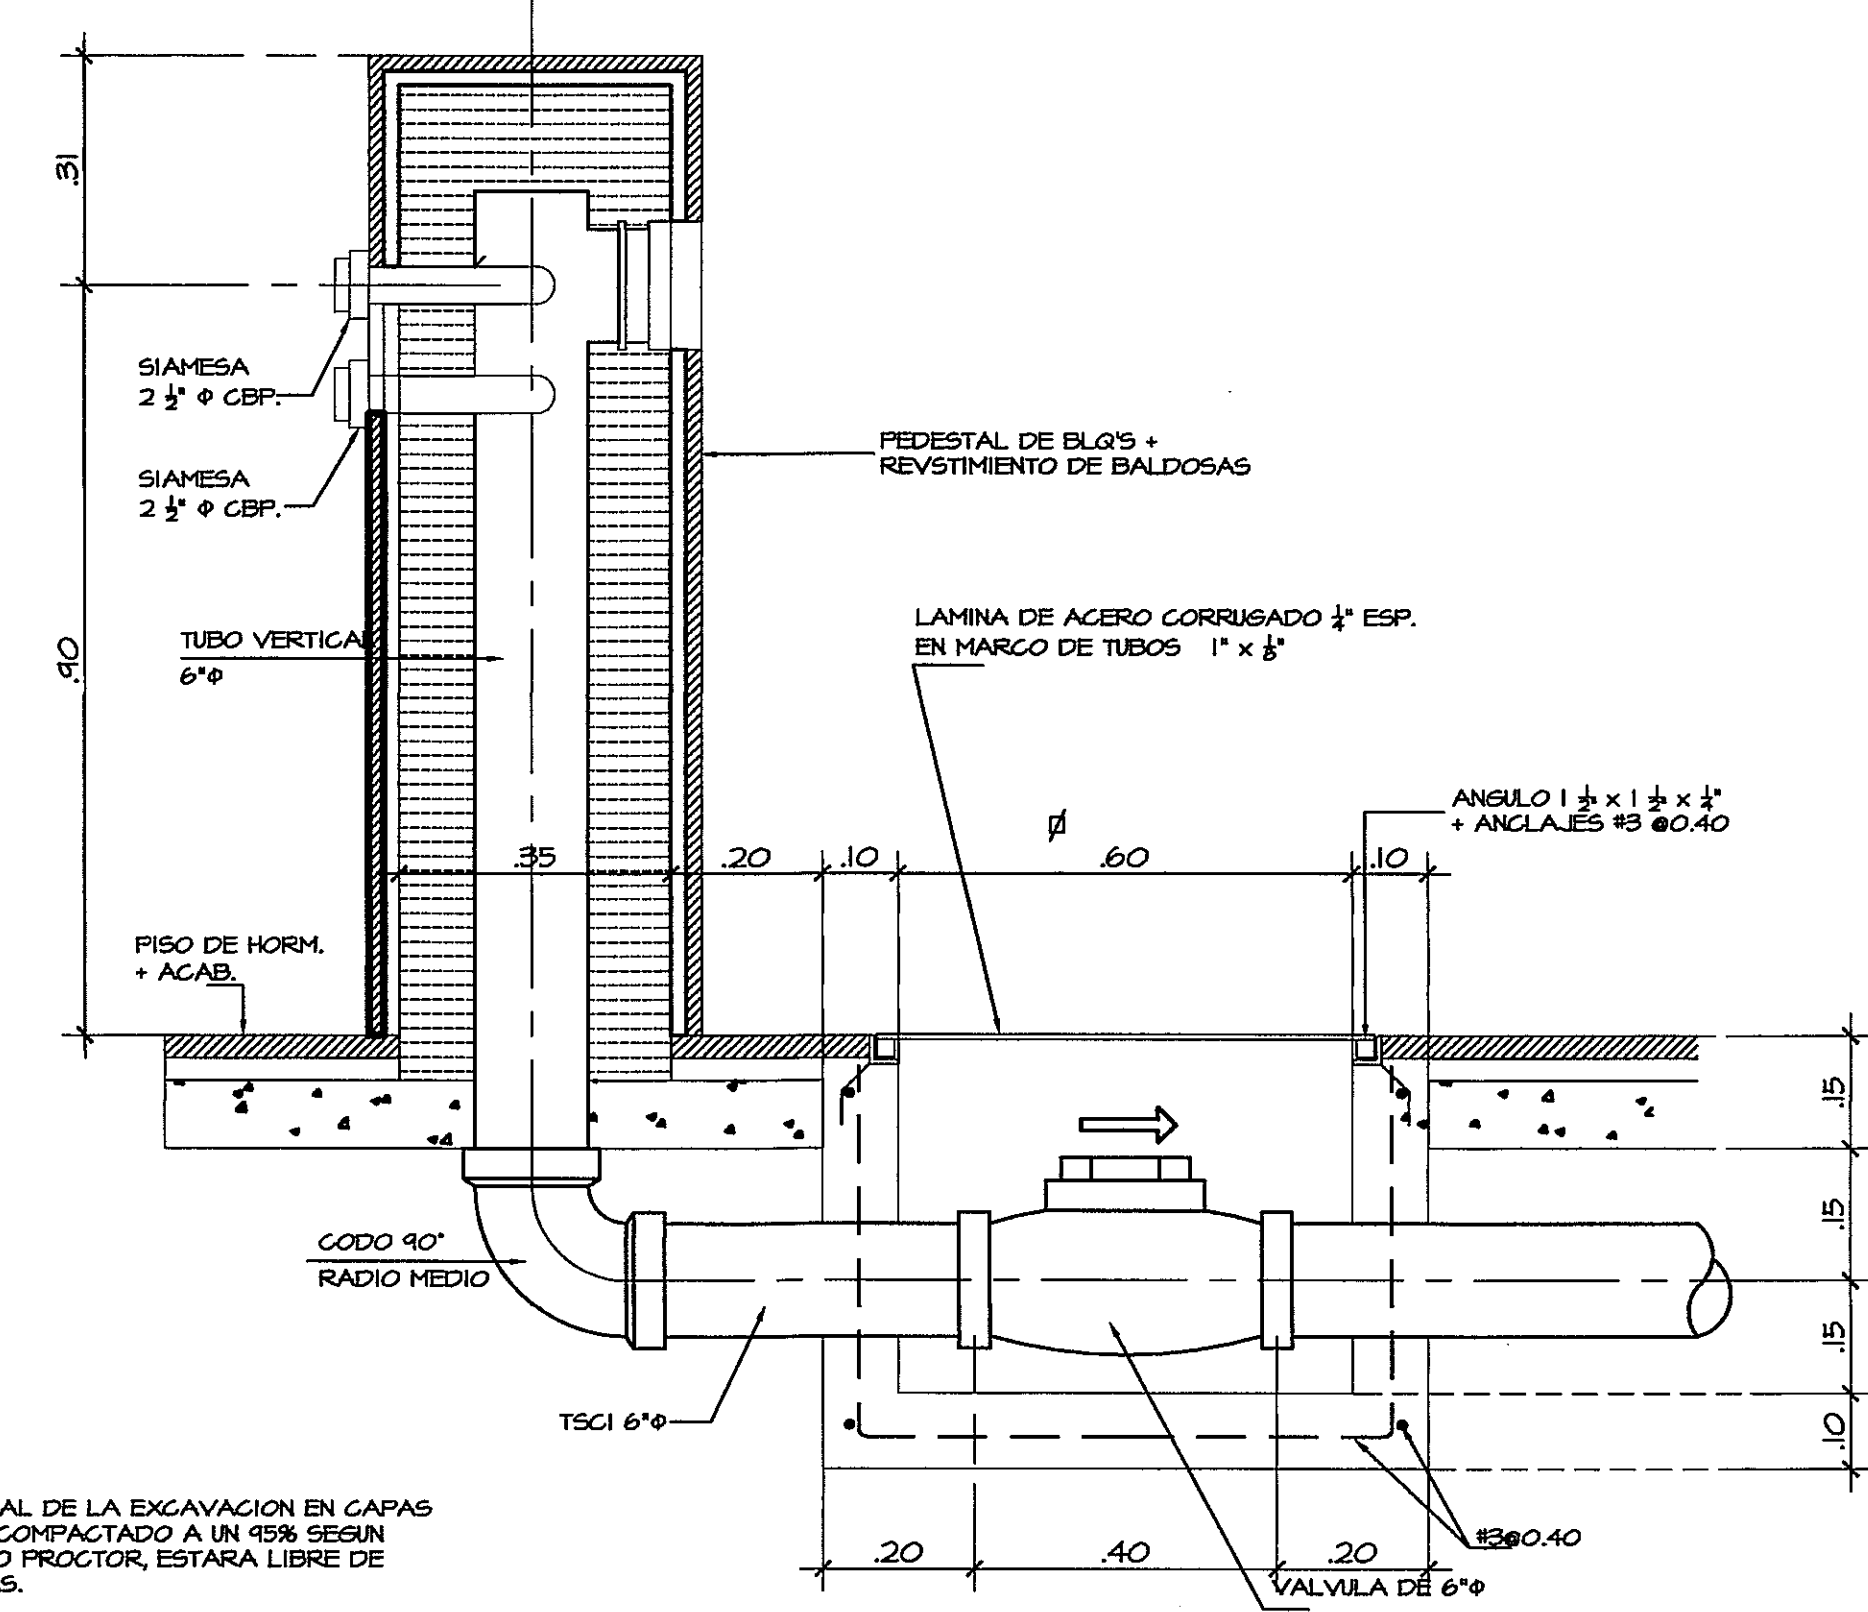


DETALLE TIPICO DE SIAMESA ESCALA 1:10

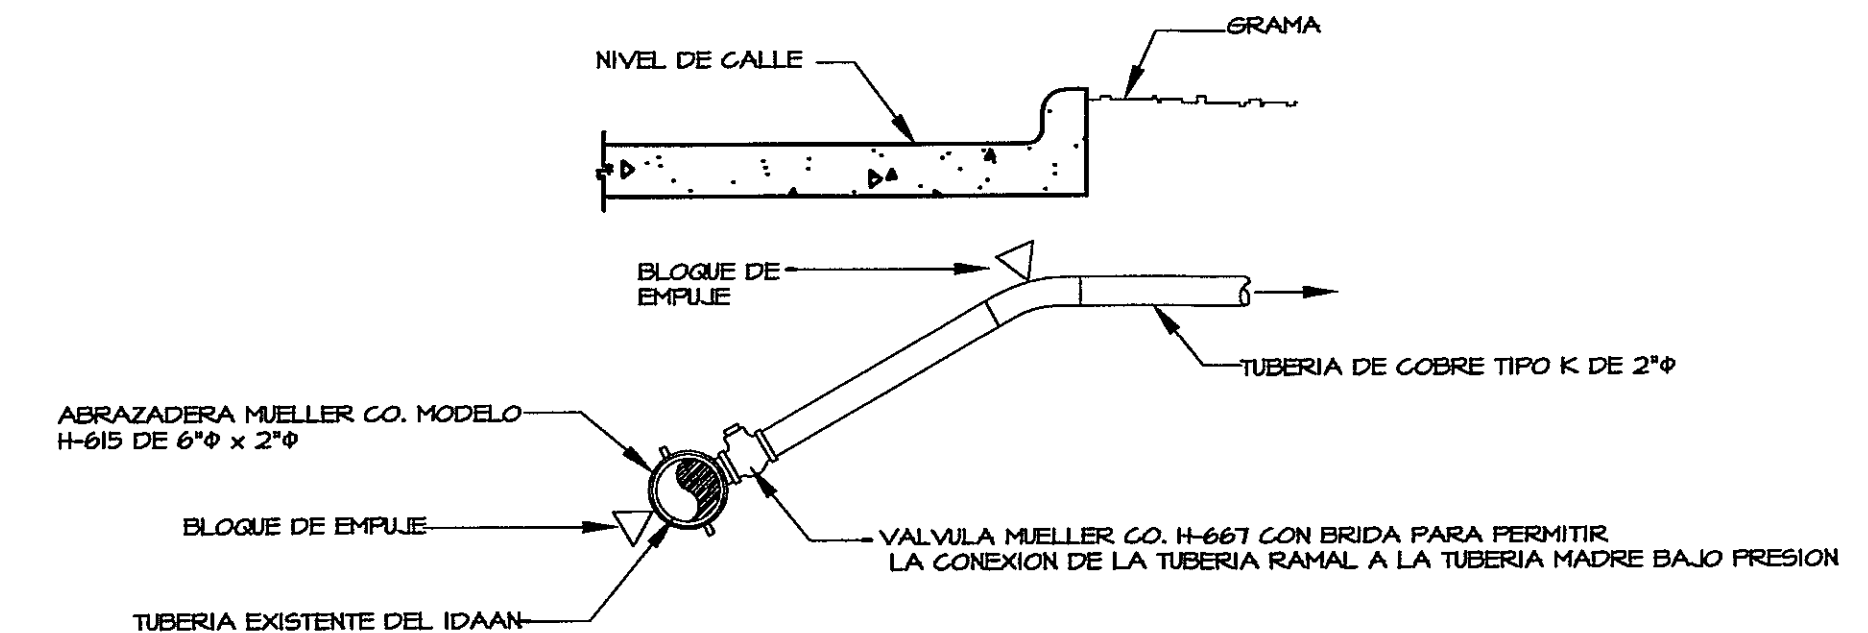


CONEXION DE TUBERIA PARA AGUA POTABLE A TUBERIA MADRE SIN ESCALA

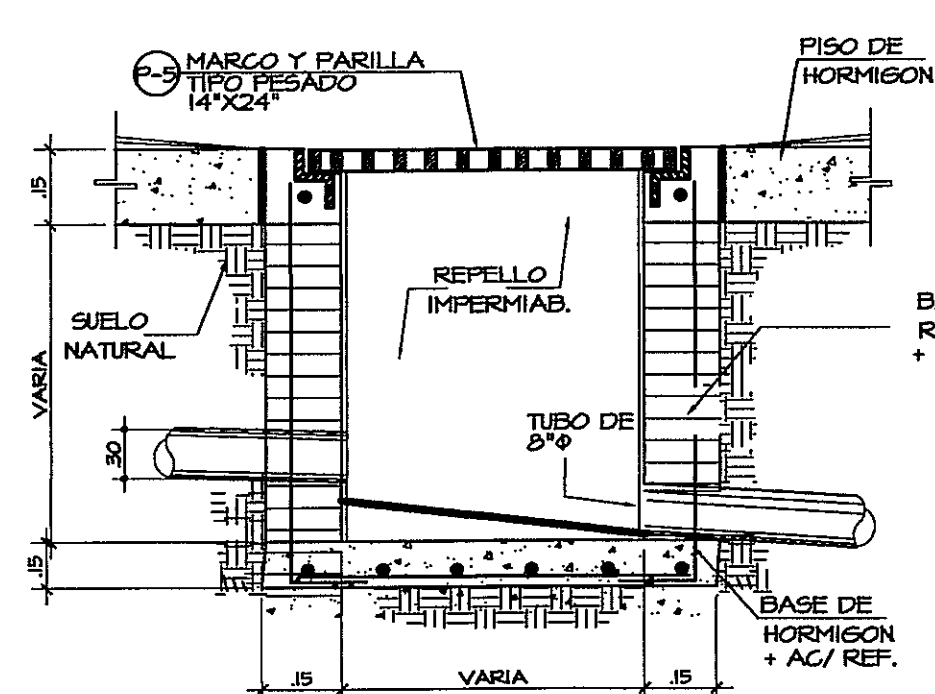

DETALLE DE CAMARA DE INSPECCION SIN ESCALA

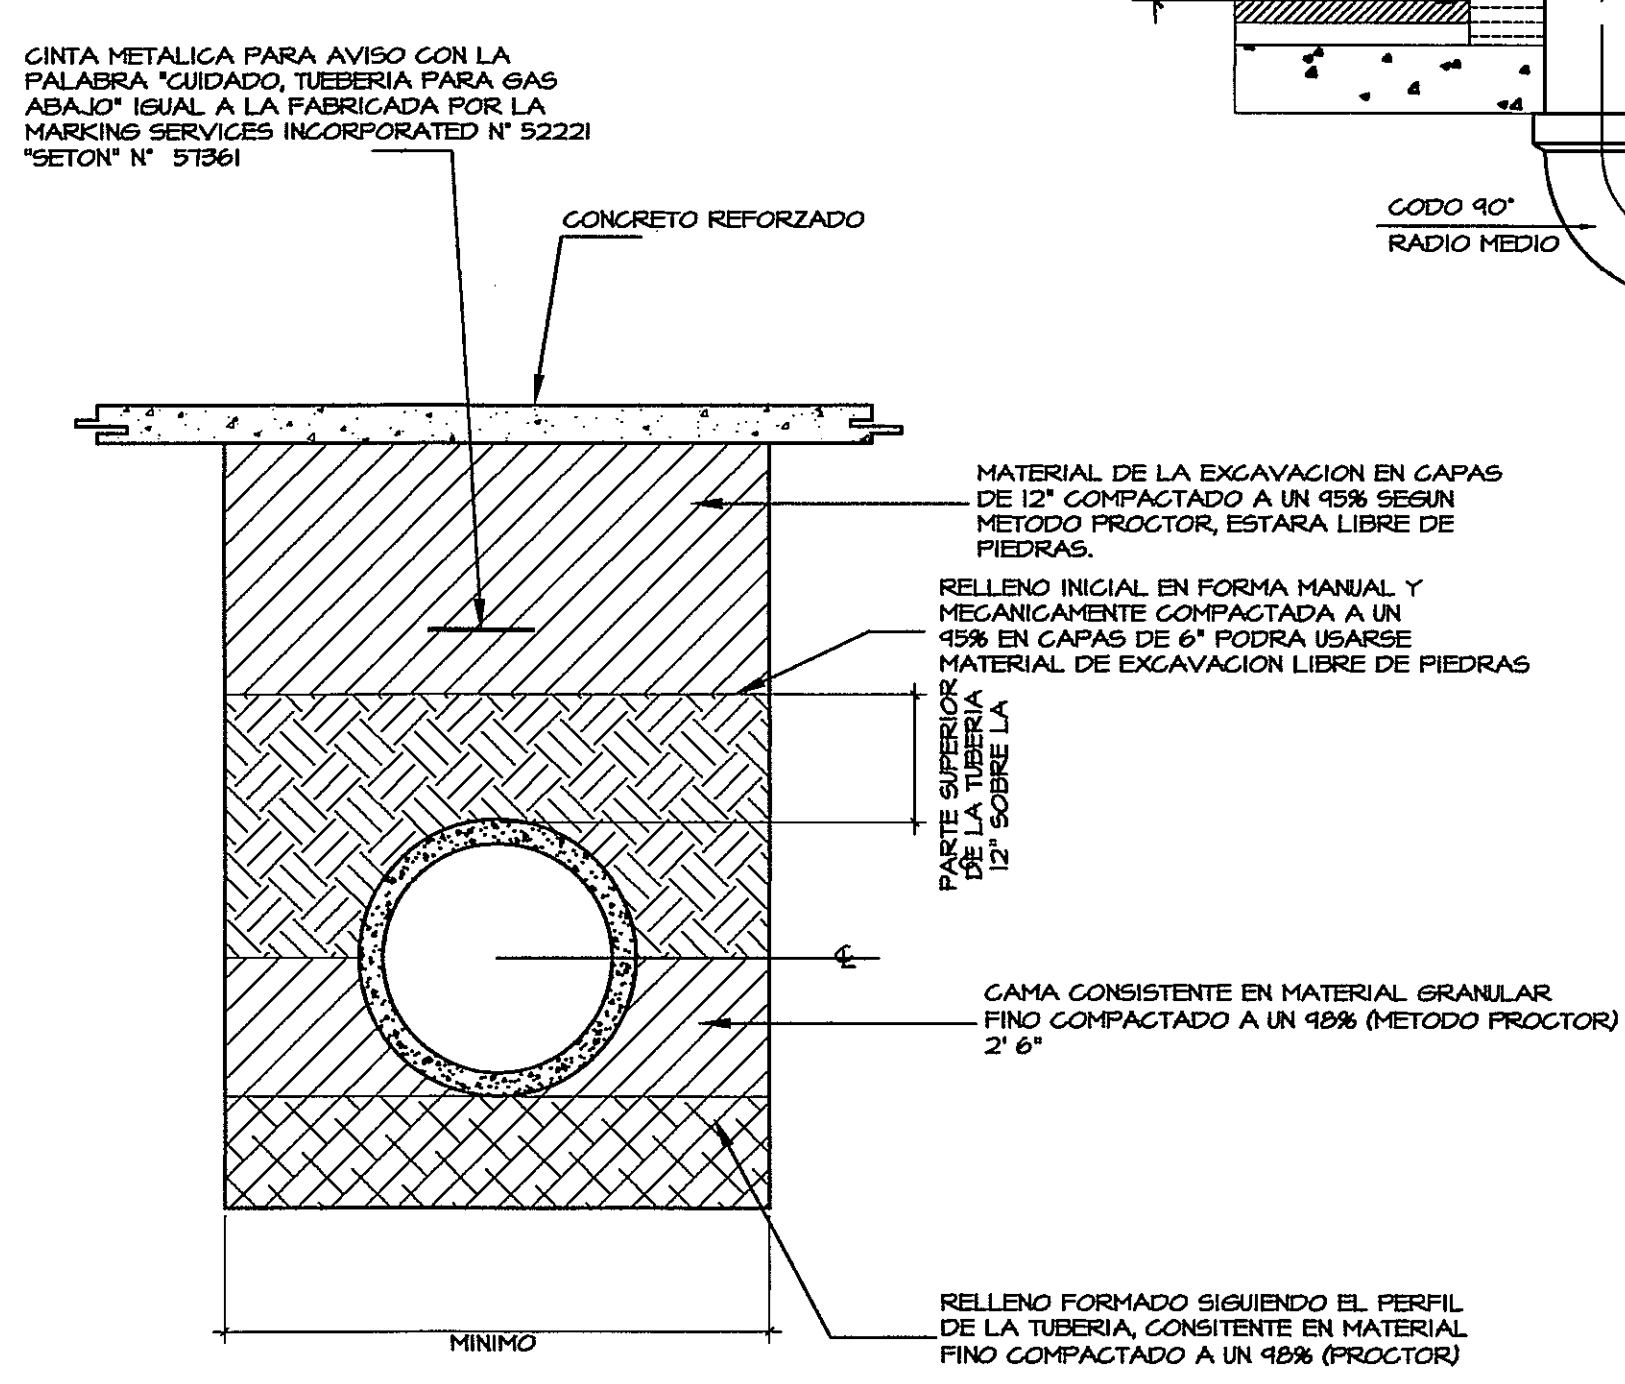

DETALLE DE INSTALACION DE TUBERIA PARA GAS LPG CUANDO CORRE SOTERRADA SIN ESCALA

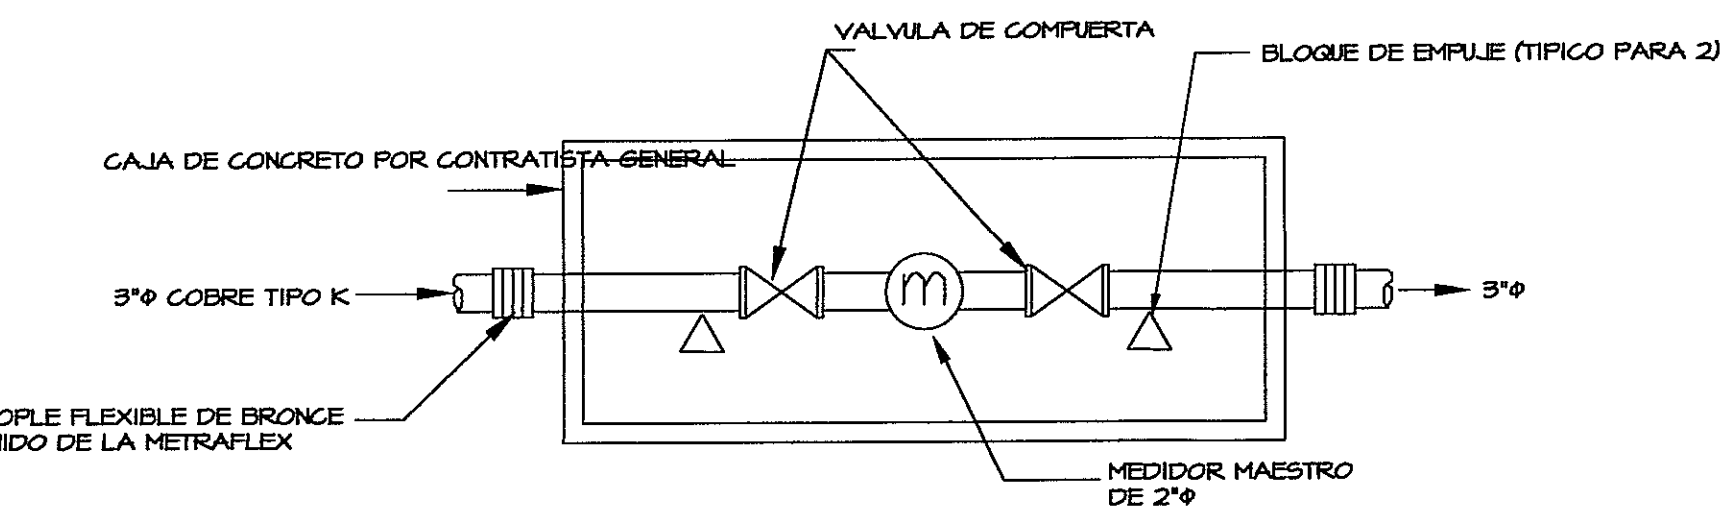

DETALLE DE INSTALACION DE MEDIDOR SIN ESCALA

PROHIBIDA LA REPRODUCCION TOTAL O PARCIAL, Y EL USO DE SU CONTENIDO SIN EL CONSENTIMIENTO DE SU AUTOR.

OLMEDO A. GOMEZ MARTINEZ
ARQUITECTO
LICENCIA No. 244001-103
Ley 10 del 28 de Enero de 1959
Junta Técnica de Ingeniería y Arquitectura

Revision No.	FECHA
REVISION #1	03-ENE-2013



DIRECCION NACIONAL DE INFRAESTRUCTURA Y SERVICIOS DE APOYO (DINSA)

PROYECTO:
CONSTRUCCION DE NUEVO EDIFICIO INSTITUCIONAL POLICLINICA DR. MANUEL DE JESUS ROJAS PROPIEDAD DE LA CAJA DEL SEGURO SOCIAL DE PANAMA UBICADO EN LA URB. VILLA MONICA, CARRETERA INTERAMERICANA DISTRITO DE AGUADULCE, PROV. DE COCLE, REPUBLICA DE PANAMA

DISEÑO ARQUITECTONICO: ARQ. OLMEDO GOMEZ/SERTA
ESTRUCTURA: ING. JUAN RAUL DIAZ
ELECTRICIDAD: ING. MANUEL PADILLA
SISTEMAS ESPECIALES: ING. DORANSE HURTADO
PLOMERIA: MAESTRO FLOW. HECTOR HASSELL
AIRE ACONDICIONADO: ING. OSVALDO ADAMES
GASES MEDICOS: ING. VICENTE PEÑALOZA

riva
S.A.I.I.C.F.A.

PL-2

REVISION: ARQ. OLMEDO GOMEZ
REVISION: SERTA
DESARROLLO: SERTA
FECHA: 2012
PROYECTO No. 2012-DES-014
HOJA No. DE

POLICLINICA DR. MANUEL DE JESUS ROJAS

DETALLES DE PLUVIAL EXTERIOR