

LISTADO DE ARTEFACTOS


INO	INODORO
LAV	LAVAMANOS
TINA	TINA DE ASEO
DU	DUCHA
G.R.	GRIFO ROSCADO
S.P.	SUMIDERO DE PISO
FREG.	FREGADOR
AA	DRENAJE DE A/A
VA	VENTILACION AUTOMATICA
F.A.F	FUENTE DE AGUA FRIA
VERT. CLI	VERTEDERO CLINICO
EST. PALT.	ESTELIZADOR PALETA
VENT.	VENTILACION
LAV. QUIR.	LAMANOS QUIRURGICO
SILLA ODONT.	SILLA ODONTOLOGICA

SIMBOLOGIA

—P—P—	AGUA PLUVIAL
—S—S—	AGUA SERVIDA
—F—F—	AGUA POTABLE FRIA
—C—C—	AGUA POTABLE CALIENTE
—V—V—	VENTILACION
—R—R—	REDUCCION DE DIAMETRO
—O—O—	INDICA CAMBIO DE ALTURA DE TUBERIA
—J—J—	VENTILACION HACIA EL TECHO CON PROTECTOR
—LLC—	LLAVE DE CONTROL
—CA—	REGISTRO SANITARIO
—CA—	CAMARA DE AIRE
N.P.A.	NIVEL DE PISO ACABADO
RED	REDUCCIONES

* Si no se hizo en el nivel 000
no se puede marcar
la tubería que va hacia la
planta de tratamiento.

* menos cantidad al dibujo
* la zona 1 sobresale como una actualizante

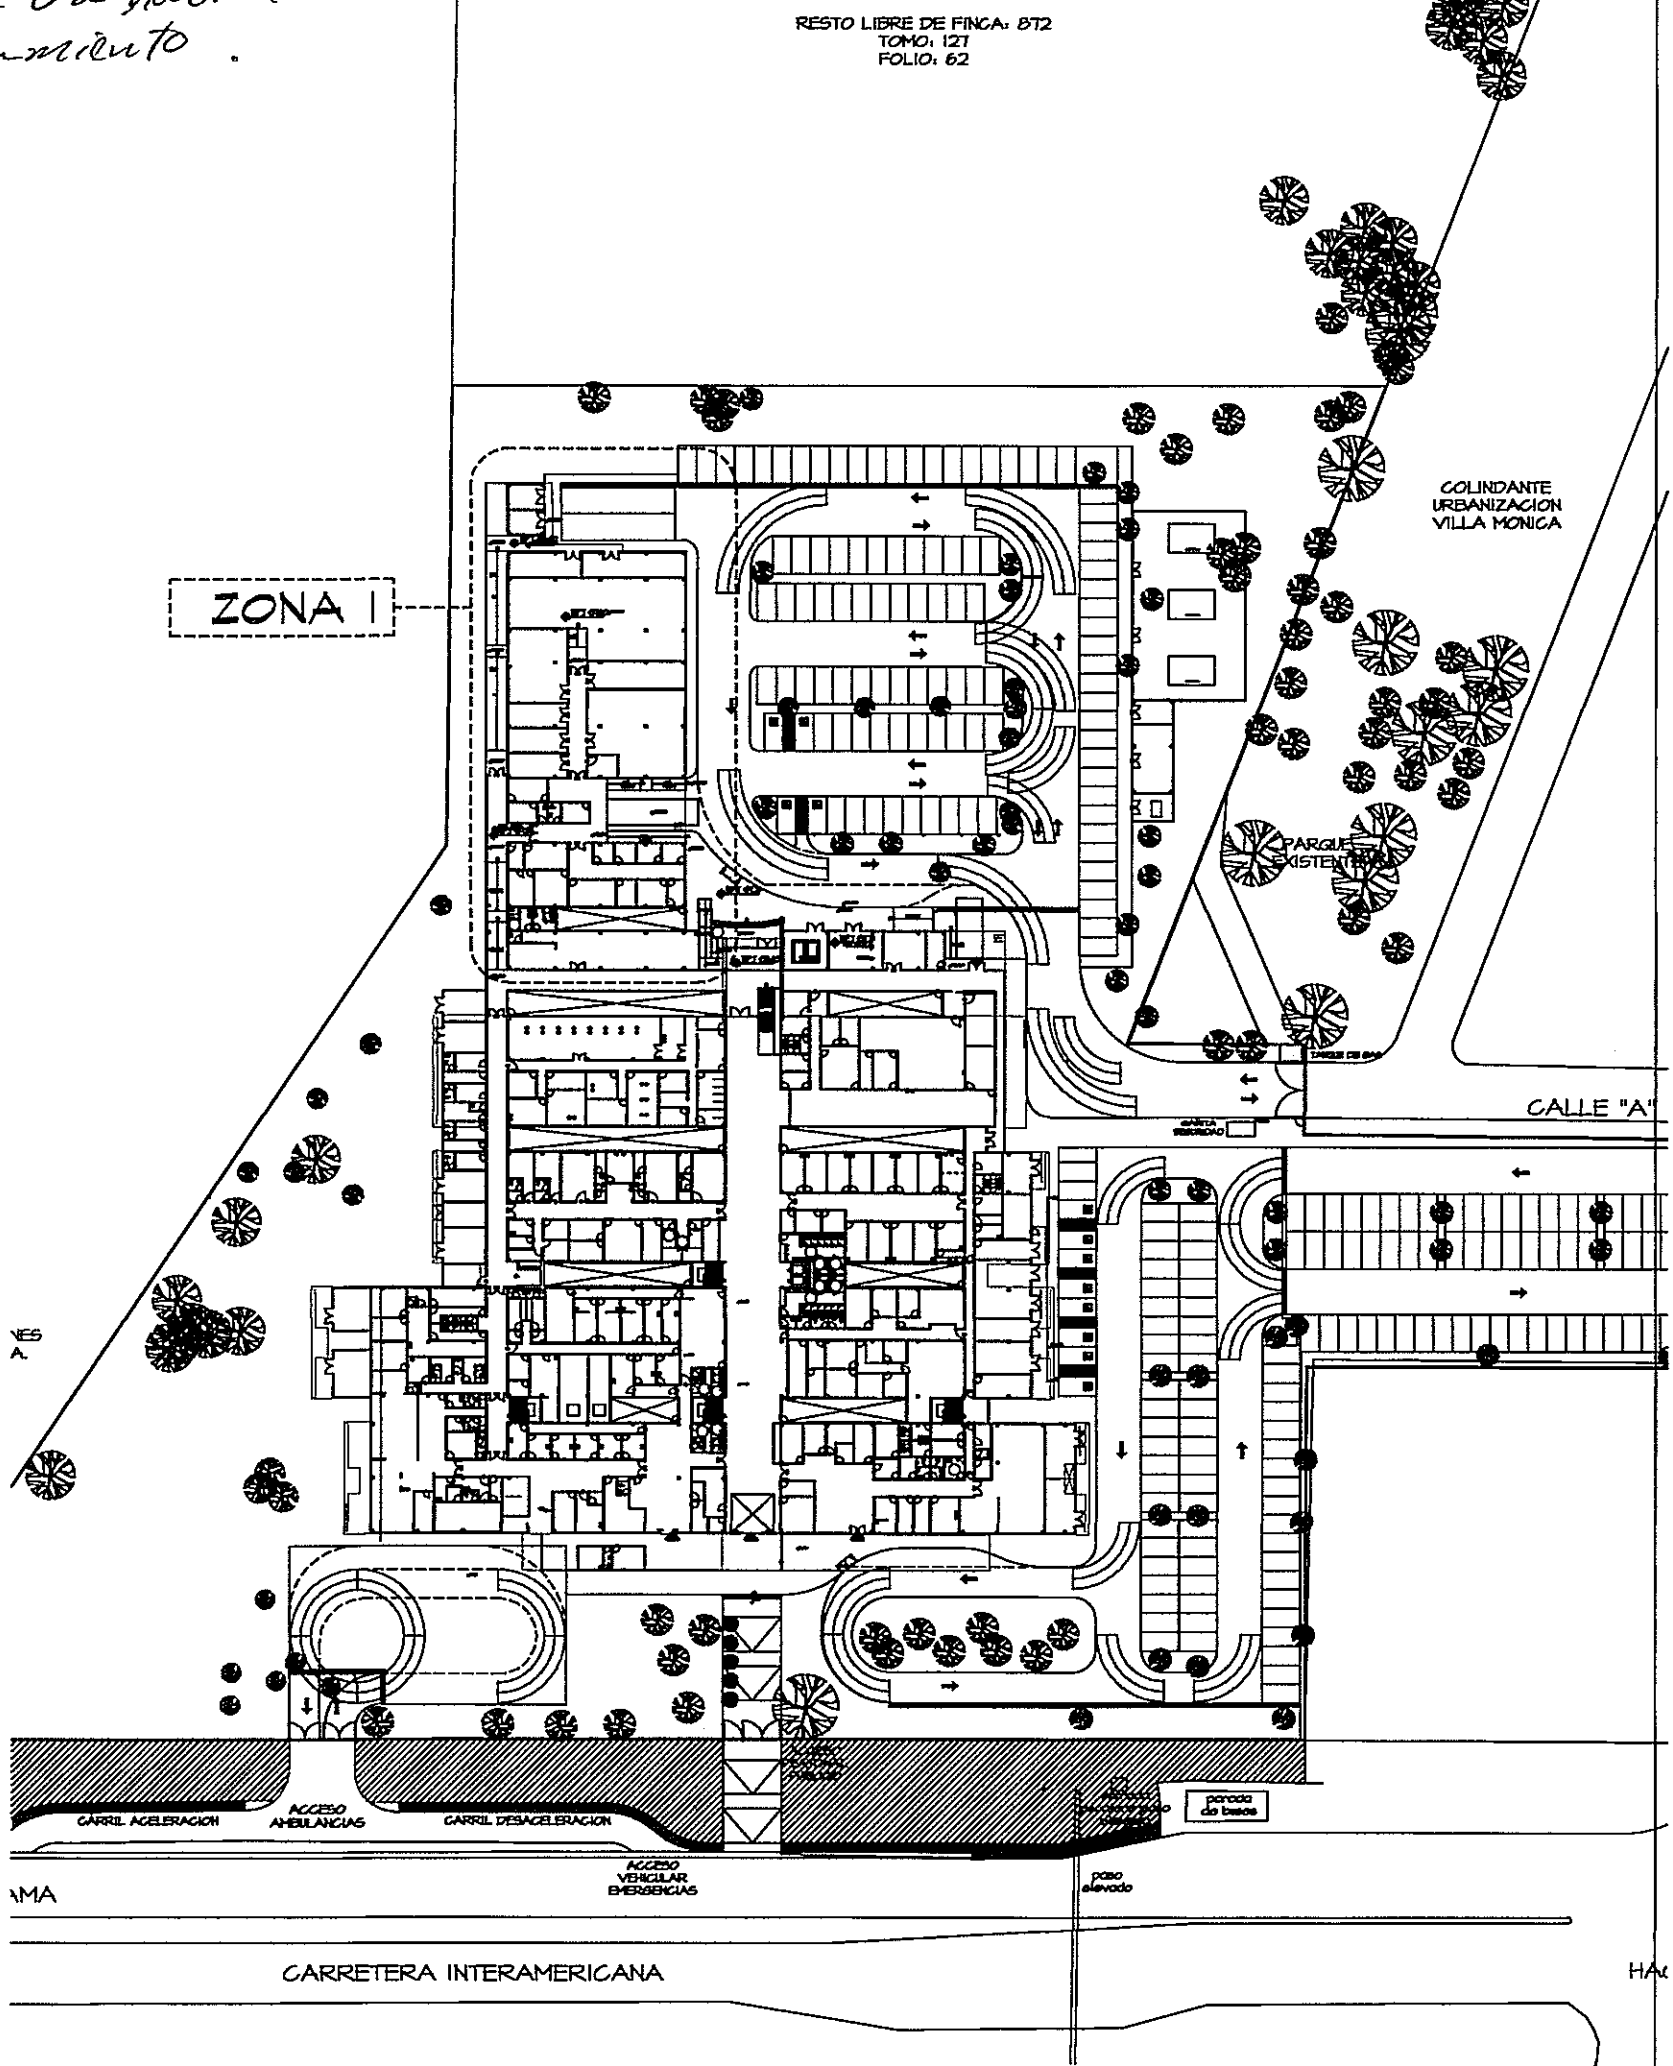


PLANTA AMPLIACION ZONA I SANITARIA Y PLUVIAL

ESCALA 1:75

Nivel.

PROHIBIDA LA REPRODUCCION TOTAL O PARCIAL, Y EL USO DE SU CONTENIDO SIN EL CONSENTIMIENTO DE SU AUTOR.

Marcar las ventilaciones
que van a subir en planta
alta.

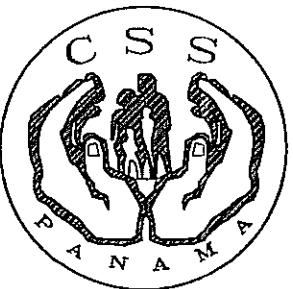

PROYECTO:
CONSTRUCCION DE NUEVO EDIFICIO INSTITUCIONAL
POLICLINICA DR. MANUEL DE JESUS ROJAS
PROPIEDAD DE LA CAJA DEL SEGURO SOCIAL DE PANAMA
UBICADO EN LA URB. VILLA MONICA, CARRETERA INTERAMERICANA
DISTRITO DE AGUADULCE, PROV. DE COCLE, REPUBLICA DE PANAMA

DISEÑO ARQUITECTONICO:
ARQ. OLMEDO GOMEZ/SERTA
ESTRUCTURA:
ING. JUAN RAUL DIAZ
ELECTRICIDAD:
ING. MANUEL PADILLA
SISTEMAS ESPECIALES:
ING. DORANSE HURTADO
PLOMERIA:
MAESTRO PLOM. HECTOR HASSELL
AIRE ACONDICIONADO:
ING. OSVALDO ADAMES
GASES MEDICOS:
ING. VICENTE PEÑALOZA

riva s.a.
S.A.I.I.C.F.A.

REVISION:
ARQ. OLMEDO GOMEZ
REVISION:
SERTA
DESARROLLO:
SERTA
FECHA:
2012
PROYECTO No.
2012-DES-014

PL-10

DE

POLICLINICA DR. MANUEL DE JESUS ROJAS

DIRECTOR DE OBRAS Y CONSTRUCCIONES MUNICIPALES
PLANTA AMPLIACION ZONA 1