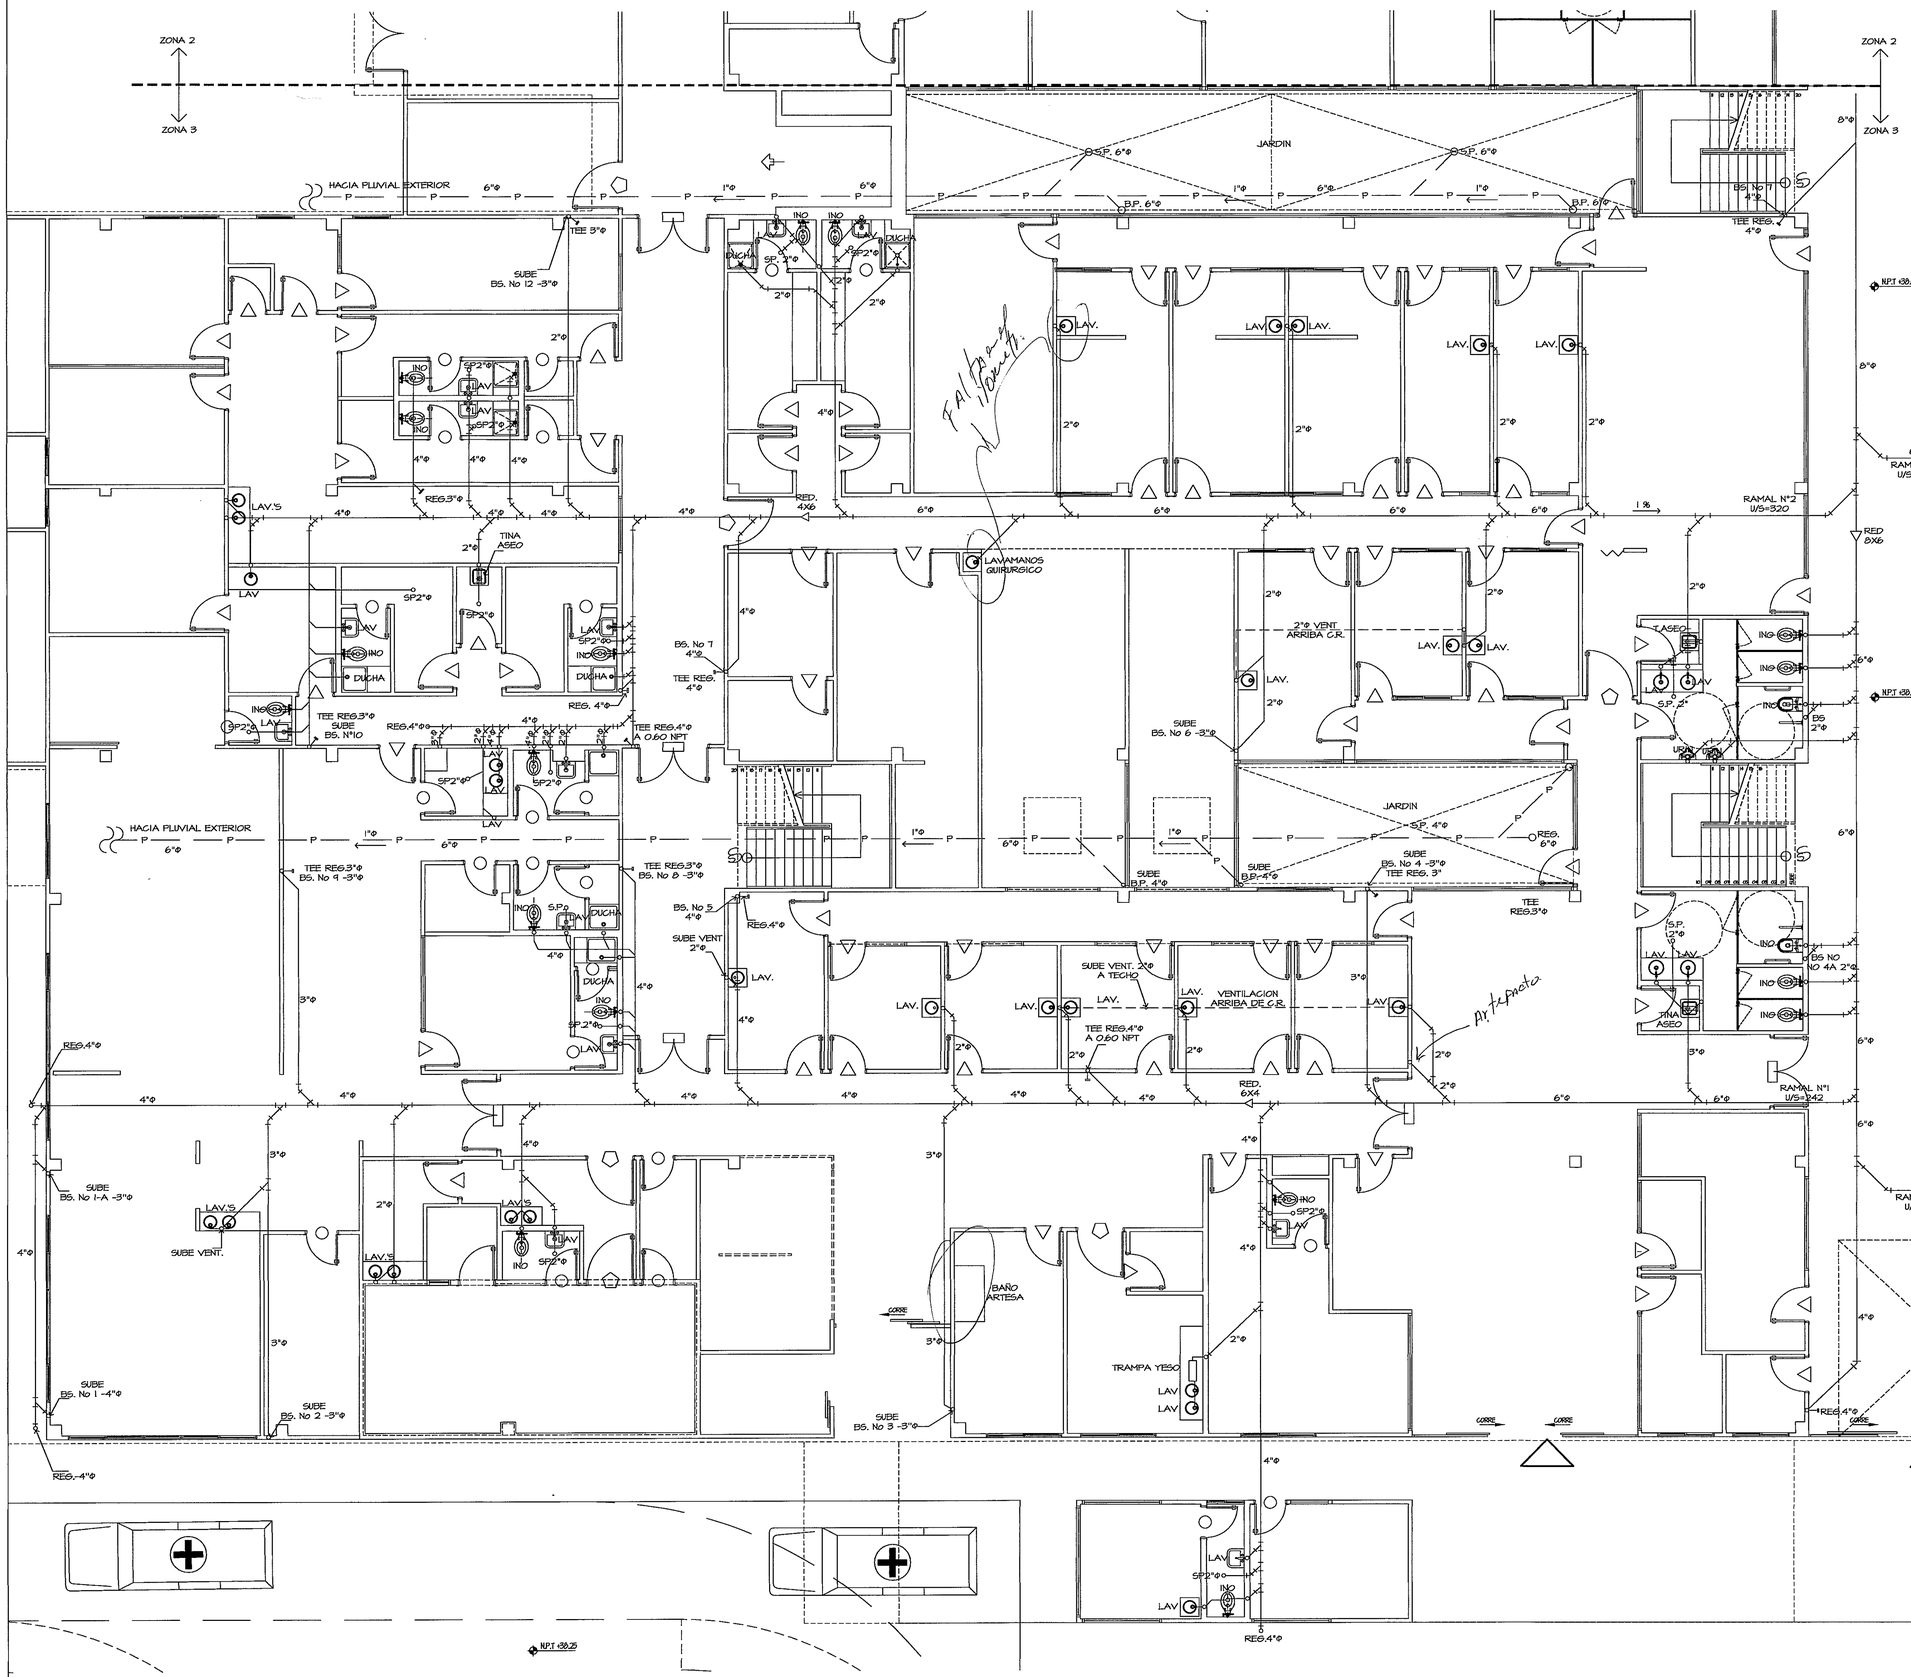

PLANTA AMPLIACION ZONA 3 SANITARIA Y PLUVIAL

ESCALA 1:75

LISTADO DE ARTEFACTOS

INO	INODORO
LAV	LAVAMANOS
TINA	TINA DE ASEO
DU	DUCHA
G.R.	GRIFO ROSCADO
S.P.	SUMIDERO DE PISO
FREG.	FREGADOR
AA	DRENAJE DE A/A
VA	VENTILACION AUTOMATICA
F.A.F	FUENTE DE AGUA FRIA
VERT. CLI	VERTEDERO CLINICO
EST. PALT.	ESTELIZADOR PALETA
VENT.	VENTILACION
LAV. QUIR.	LAMANOS QUIRURGICO
SILLA ODONT.	SILLA ODONTOLOGICA

SIMBOLOGIA

—P— —P—	AGUA PLUVIAL
———	AGUA SERVIDA
— — —	AGUA POTABLE FRIA
—·—·—	AGUA POTABLE CALIENTE
— — — —	VENTILACION
—▷—	REDUCCION DE DIAMETRO
—○—	INDICA CAMBIO DE ALTURA DE TUBERIA
JL	VENTILACION HACIA EL TECHO CON PROTECTOR
LLC	LLAVE DE CONTROL
	REGISTRO SANITARIO
CA	CAMARA DE AIRE
N.P.A.	NIVEL DE PISO ACABADO
RED	REDUCCIONES

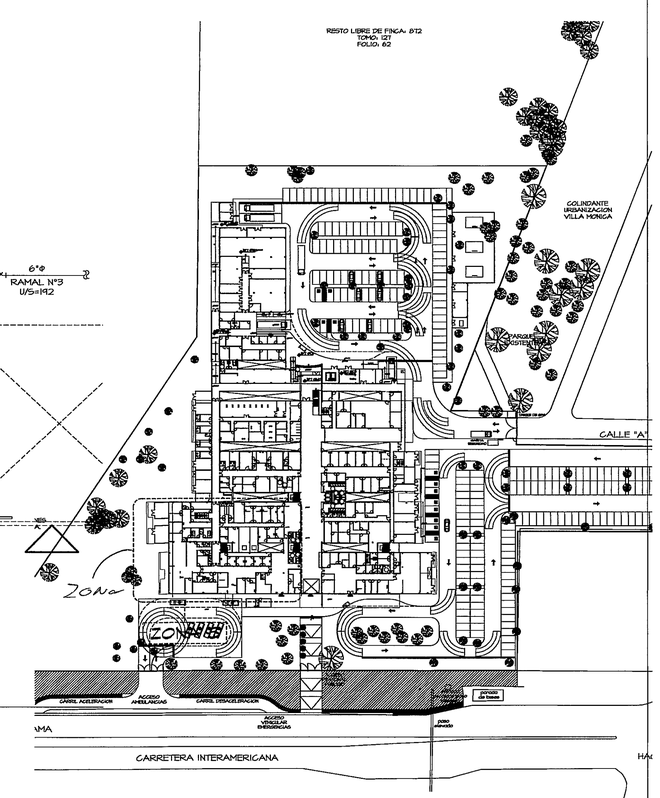

GUIA DE AMPLIACIONES DE ZONAS

ESCALA 1:1000

Planta

PROHIBIDA LA REPRODUCCION TOTAL O PARCIAL, Y EL USO DE SU CONTENIDO SIN EL CONSENTIMIENTO DE SU AUTOR.

Revision No.	FECHA
REVISION #1	28-ENE-2013
REVISION #2	14-FEB-2013

CAJA DE SEGURO SOCIAL — DESARROLLO DE PROYECTOS — C.S.S. PANAMA — DIRECCION EJECUTIVA NACIONAL DE INFRAESTRUCTURA Y SERVICIOS DE APOYO

CSS PANAMA

DIRECCION NACIONAL DE INFRAESTRUCTURA Y SERVICIOS DE APOYO (DINISA)

JEFE DE DEPARTAMENTO

DIRECTOR DE INGENIERIA Y ARQUITECTURA

DIRECTOR DE OBRAS Y CONSTRUCCIONES MUNICIPALES

PROYECTO:
CONSTRUCCION DE NUEVO EDIFICIO INSTITUCIONAL
POLICLINICA DR. MANUEL DE JESUS ROJAS
PROPIEDAD DE LA CAJA DEL SEGURO SOCIAL DE PANAMA
UBICADO EN LA URB. VILLA MONICA, CARRETERA INTERAMERICANA
DISTRITO DE AGUADULCE, PROV. DE COCLE, REPUBLICA DE PANAMA

PLANTA AMPLIACION ZONA 3

DISEÑO ARQUITECTONICO:	ARQ. OLMEDO GOMEZ/SERTA
ESTRUCTURA:	ING. JUAN RAUL DIAZ
ELECTRICIDAD:	ING. MANUEL PADILLA
SISTEMAS ESPECIALES:	ING. DORANSE HURTADO
PLOMERIA:	MAESTRO PLOM. HECTOR HASSELL
AIRE ACONDICIONADO:	ING. OSVALDO ADAMES
GASES MEDICOS:	ING. VICENTE PEÑALOZA

riva s.a.
S.A.I.I.C.F.A.

PL-16

REVISION:	ARQ. OLMEDO GOMEZ
REVISION:	SERTA
DESARROLLO:	SERTA
FECHA:	2012
PROYECTO No.	2012-DES-014
HOJA No.	DE

POLICLINICA DR. MANUEL DE JESUS ROJAS