


| | |
|---|---|
| TUBERIA DE AGUA POTABLE (A.F.) | |
| TUBERIA DE AGUA CALIENTE (A.C.) | |
| TUBERIA DE AGUAS GRISES (A.G.) | |
| TUBERIA DE AGUAS SERVIDAS (A.S.) | |
| TUBERIA DE AGUA PLUVIAL (A.LL.) | |
| TUBERIA DE VENTILACION (VENT.) | |

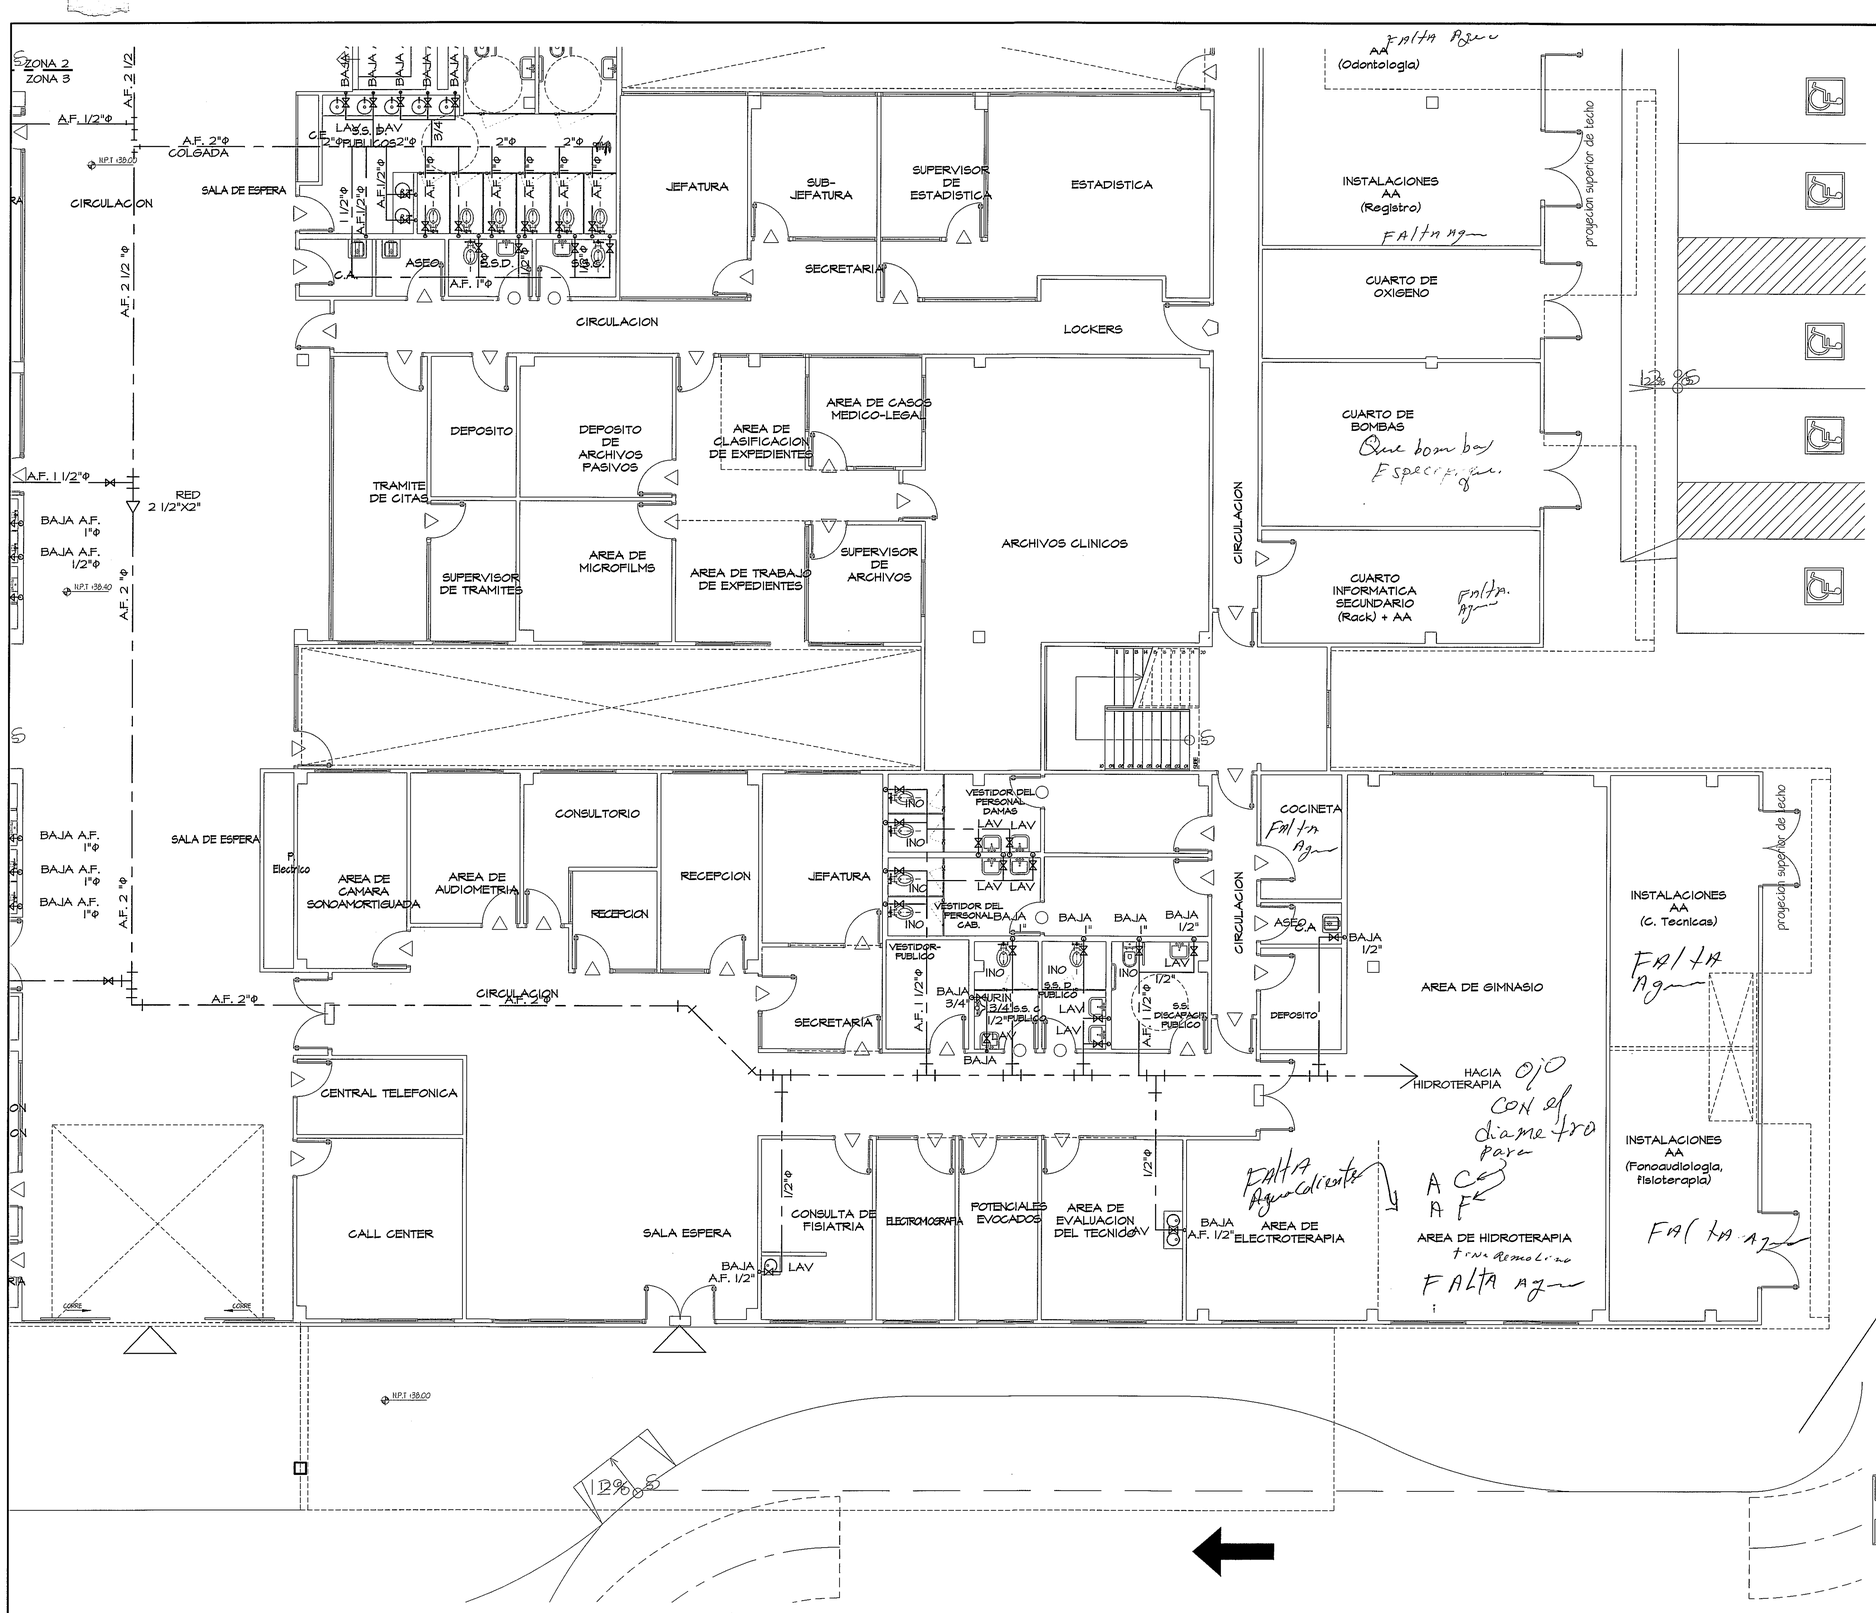


## PLANTA AMPLIACION ZONA 5 SISTEMA AGUA POTABLE

ESCALA 1:600

## GUIA DE AMPLIACIONES DE ZONAS

SIN ESCALA

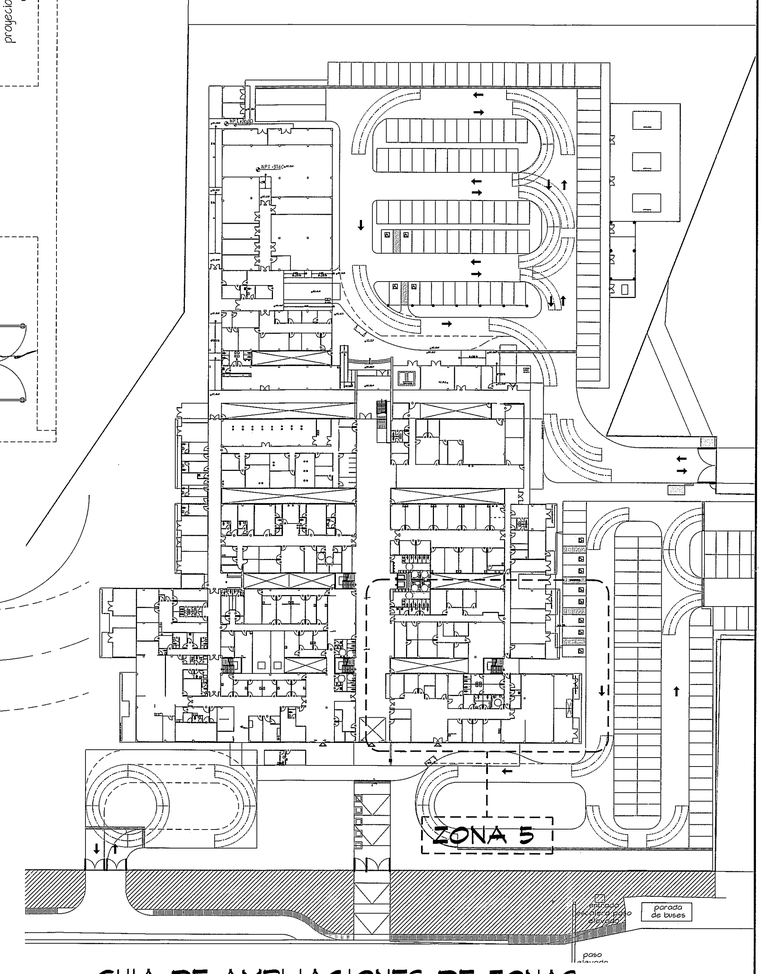PLANTA NIVEL 000

PROHIBIDA LA REPRODUCCION TOTAL O PARCIAL, Y EL USO DE SU CONTENIDO SIN EL CONSENTIMIENTO DE SU AUTOR.

OLMEDO A. GOMEZ MARTINEZ
ARQUITECTO
LICENCIA No. 2006-001-103
FIRMA
Ley 15 de 26 de Enero de 1959
Junta Técnica de Ingeniería y Arquitectura

| Revision No. | FECHA |
|---|---|
| REVISION #1 | 28-ENE-2013 |
| REVISION #2 | 14-FEB-2013 |
| REVISION #3 | 27-MAYO-2013 |

CSS PANAMA

DIRECCION NACIONAL DE INFRAESTRUCTURA Y SERVICIOS DE APOYO (DINISA)

JEFE DE DEPARTAMENTO

DIRECTOR DE INGENIERIA Y ARQUITECTURA

PROYECTO:
CONSTRUCCION DE NUEVO EDIFICIO INSTITUCIONAL
POLICLINICA DR. MANUEL DE JESUS ROJAS
PROPIEDAD DE LA CAJA DEL SEGURO SOCIAL DE PANAMA
UBICADO EN LA URB. VILLA MONICA, CARRETERA INTERAMERICANA
DISTRITO DE AGUADULCE, PROV. DE COCLE, REPUBLICA DE PANAMA

DIRECTOR DE OBRAS Y CONSTRUCCIONES MUNICIPALES

PLANTA AMPL. ZONA 5 AGUA POTABLE

DISEÑO ARQUITECTONICO: ARQ. OLMEDO GOMEZ/SERTA
ESTRUCTURA: ING. JUAN RAUL DIAZ
ELECTRICIDAD: ING. MANUEL PADILLA
SISTEMAS ESPECIALES: ING. DORANSE HURTADO
PLOMERIA: MAESTRO PLOM. HECTOR HASSELL
AIRE ACONDICIONADO: ING. OSVALDO ADAMES
GASES MEDICOS: ING. VICENTE PEÑALOZA

riva s.a.
S.A.I.I.C.F.A.

PL-3E

REVISION: ARQ. OLMEDO GOMEZ
REVISION: SERTA
DESARROLLO: SERTA
FECHA: 2012
PROYECTO No. 2012-DES-014
HOJA No. 9 DE

POLICLINICA DR. MANUEL DE JESUS ROJAS