


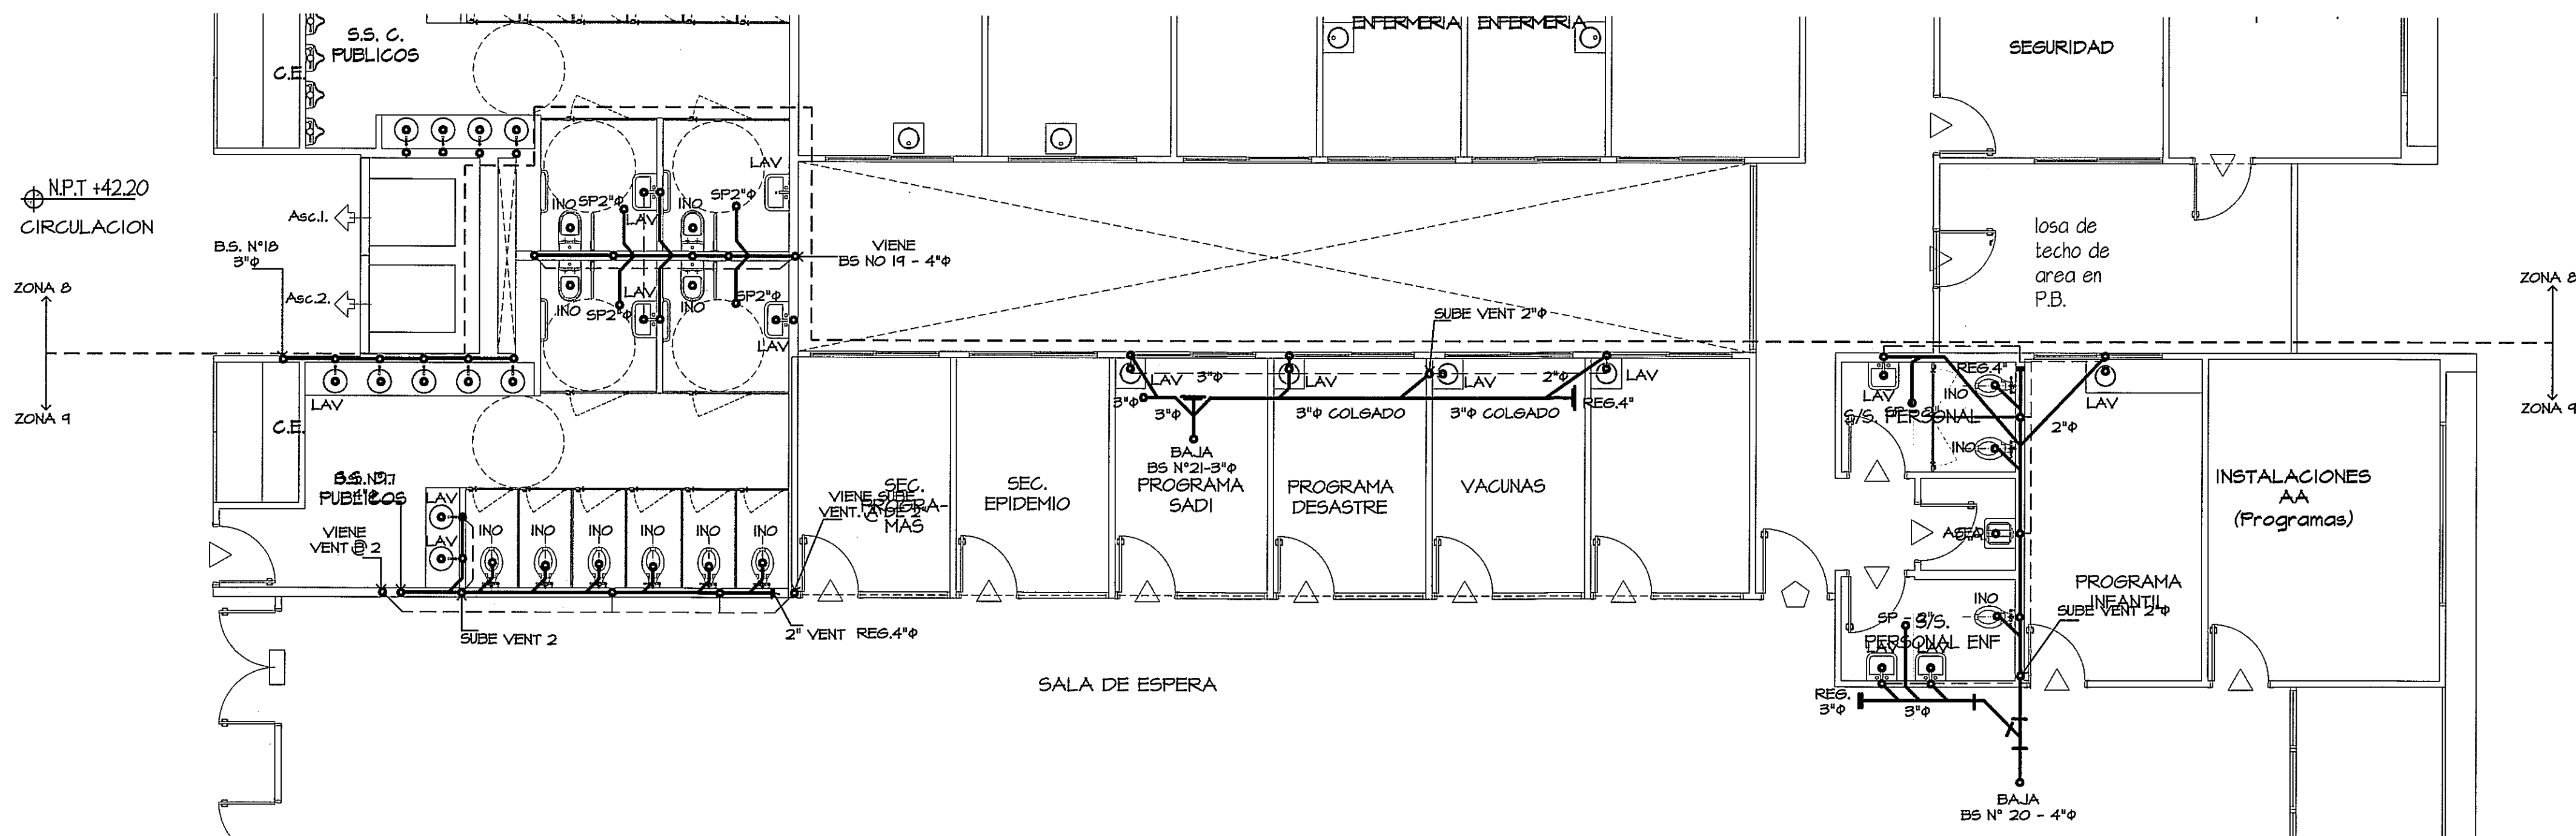


ABREVIATURAS DE ARTEFACTOS SANITARIOS

- INO INODORO
- LAV LAVAMANOS
- TINA TINA DE ASEO
- DU DUCHA
- S.R. GRIFO ROSCADO
- S.P. SUMIDERO DE PISO
- FRES. FRESADOR
- AA DRENAJE DE A/A
- VA VENTILACION AUTOMATICA
- F.A.F. FUENTE DE AGUA FRIA
- VERT. CLI. VERTEDERO CLINICO
- EST. PALT. ESTELIZADOR PALETA
- VENT. VENTILACION
- LAV. QUIR. LAMANOS QUIRURGICO
- SILLA ODONT. SILLA ODONTOLOGICA
- SURE - VENT. APARATO QUE ELIMINA
- TUBO VENTILACION ATRAVES DE TECHO, PERMITE LA ENTRADA DE AIRE EN LA TUBERIA AL TIEMPO QUE CONTIENE LOS MALOS OLORES.


SIMBOLOGIA

- AGUA PLUVIAL
- AGUA SERVIDA
- AGUA POTABLE FRIA
- AGUA POTABLE CALIENTE
- VENTILACION
- REDUCCION DE DIAMETRO
- INDICA CAMBIO DE ALTURA DE TUBERIA
- VENTILACION HACIA EL TECHO CON PROTECTOR
- LLAVE DE CONTROL
- UNIDADES DE SERVICIOS
- REGISTRO SANITARIO
- CAMARA DE AIRE
- N.P.A. NIVEL DE PISO ACABADO
- RED REDUCCIONES



A.16. Programas

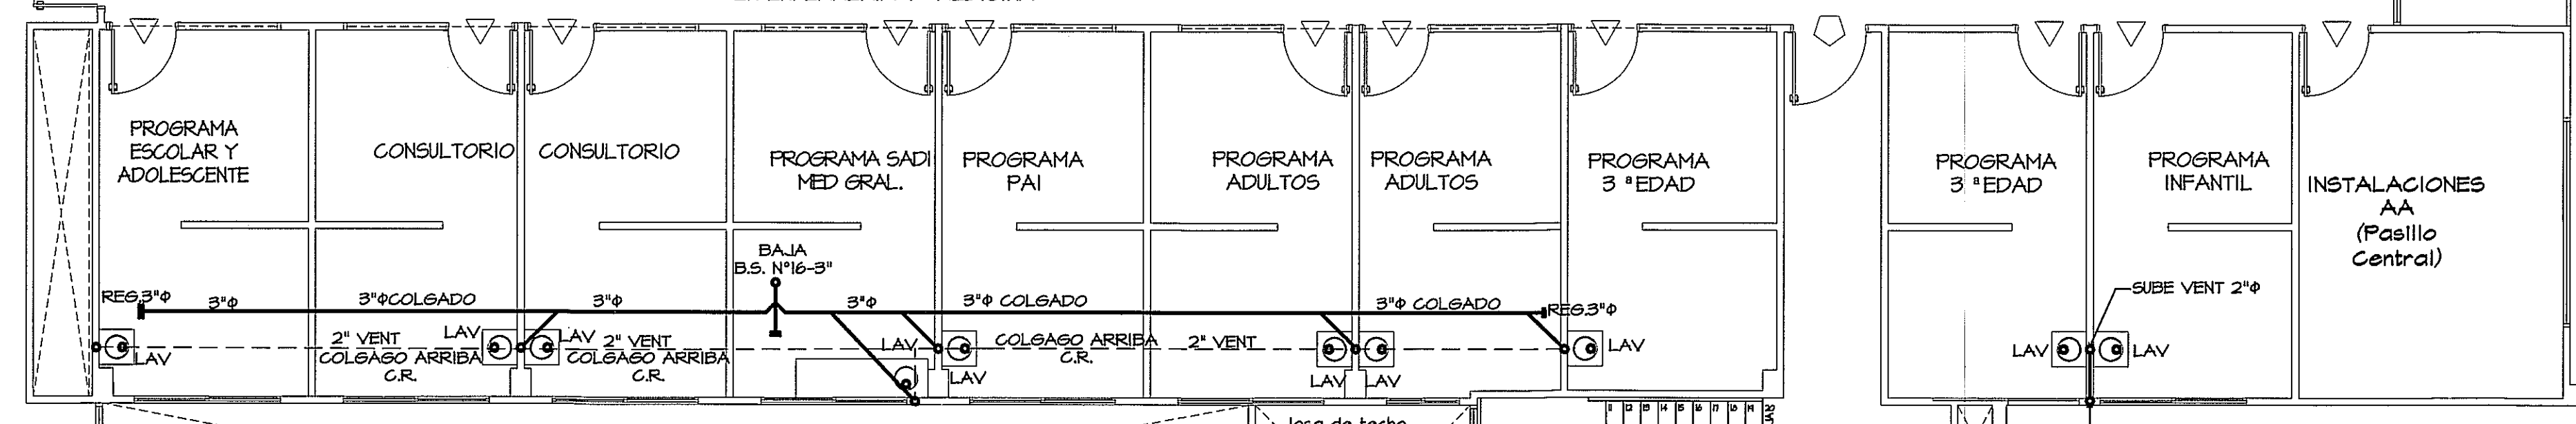

E.5.

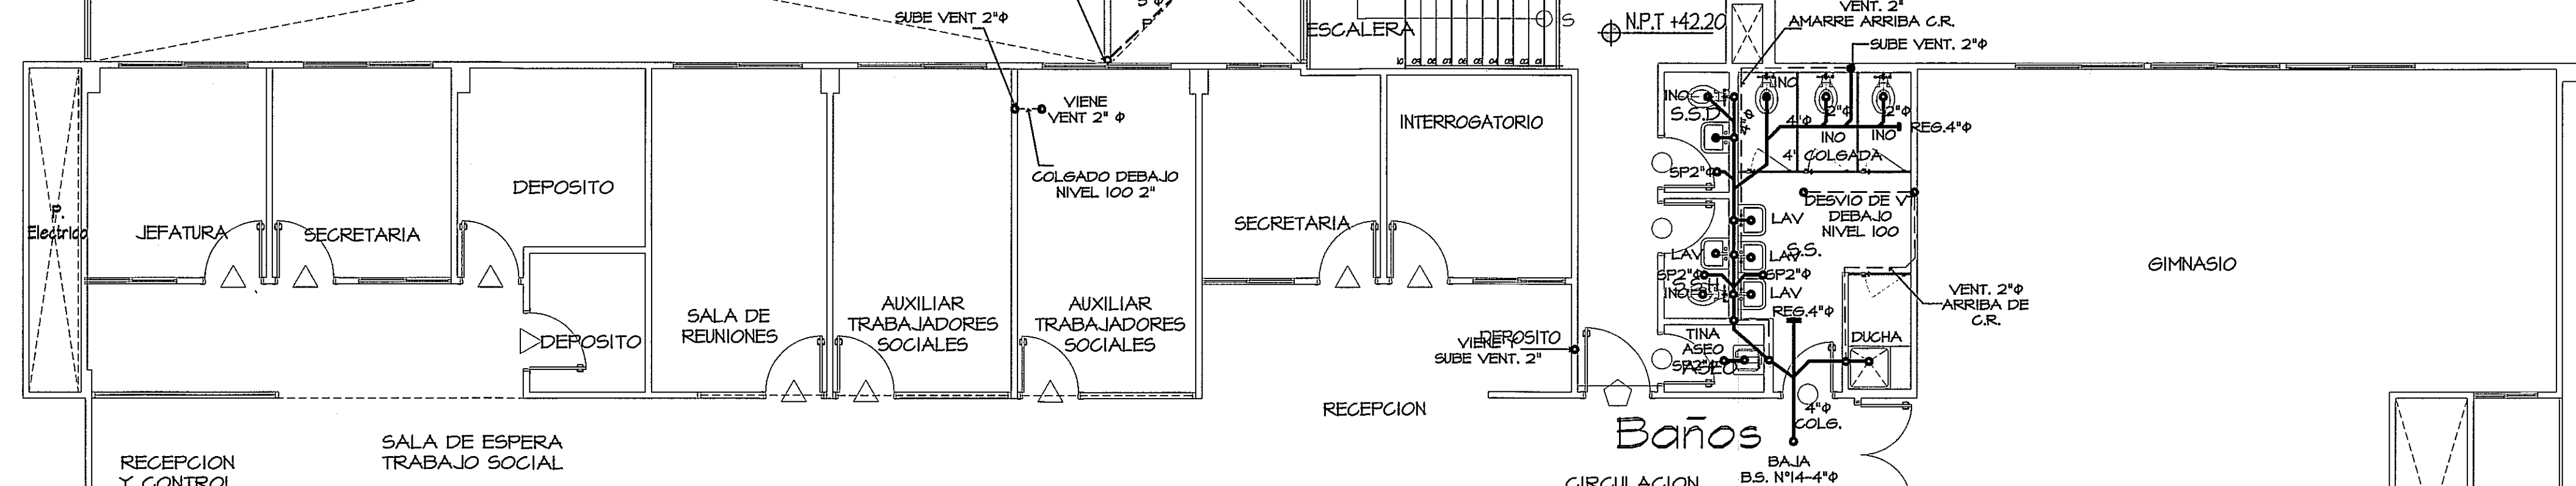

A.14. Servicios de Consultas Tecnicas

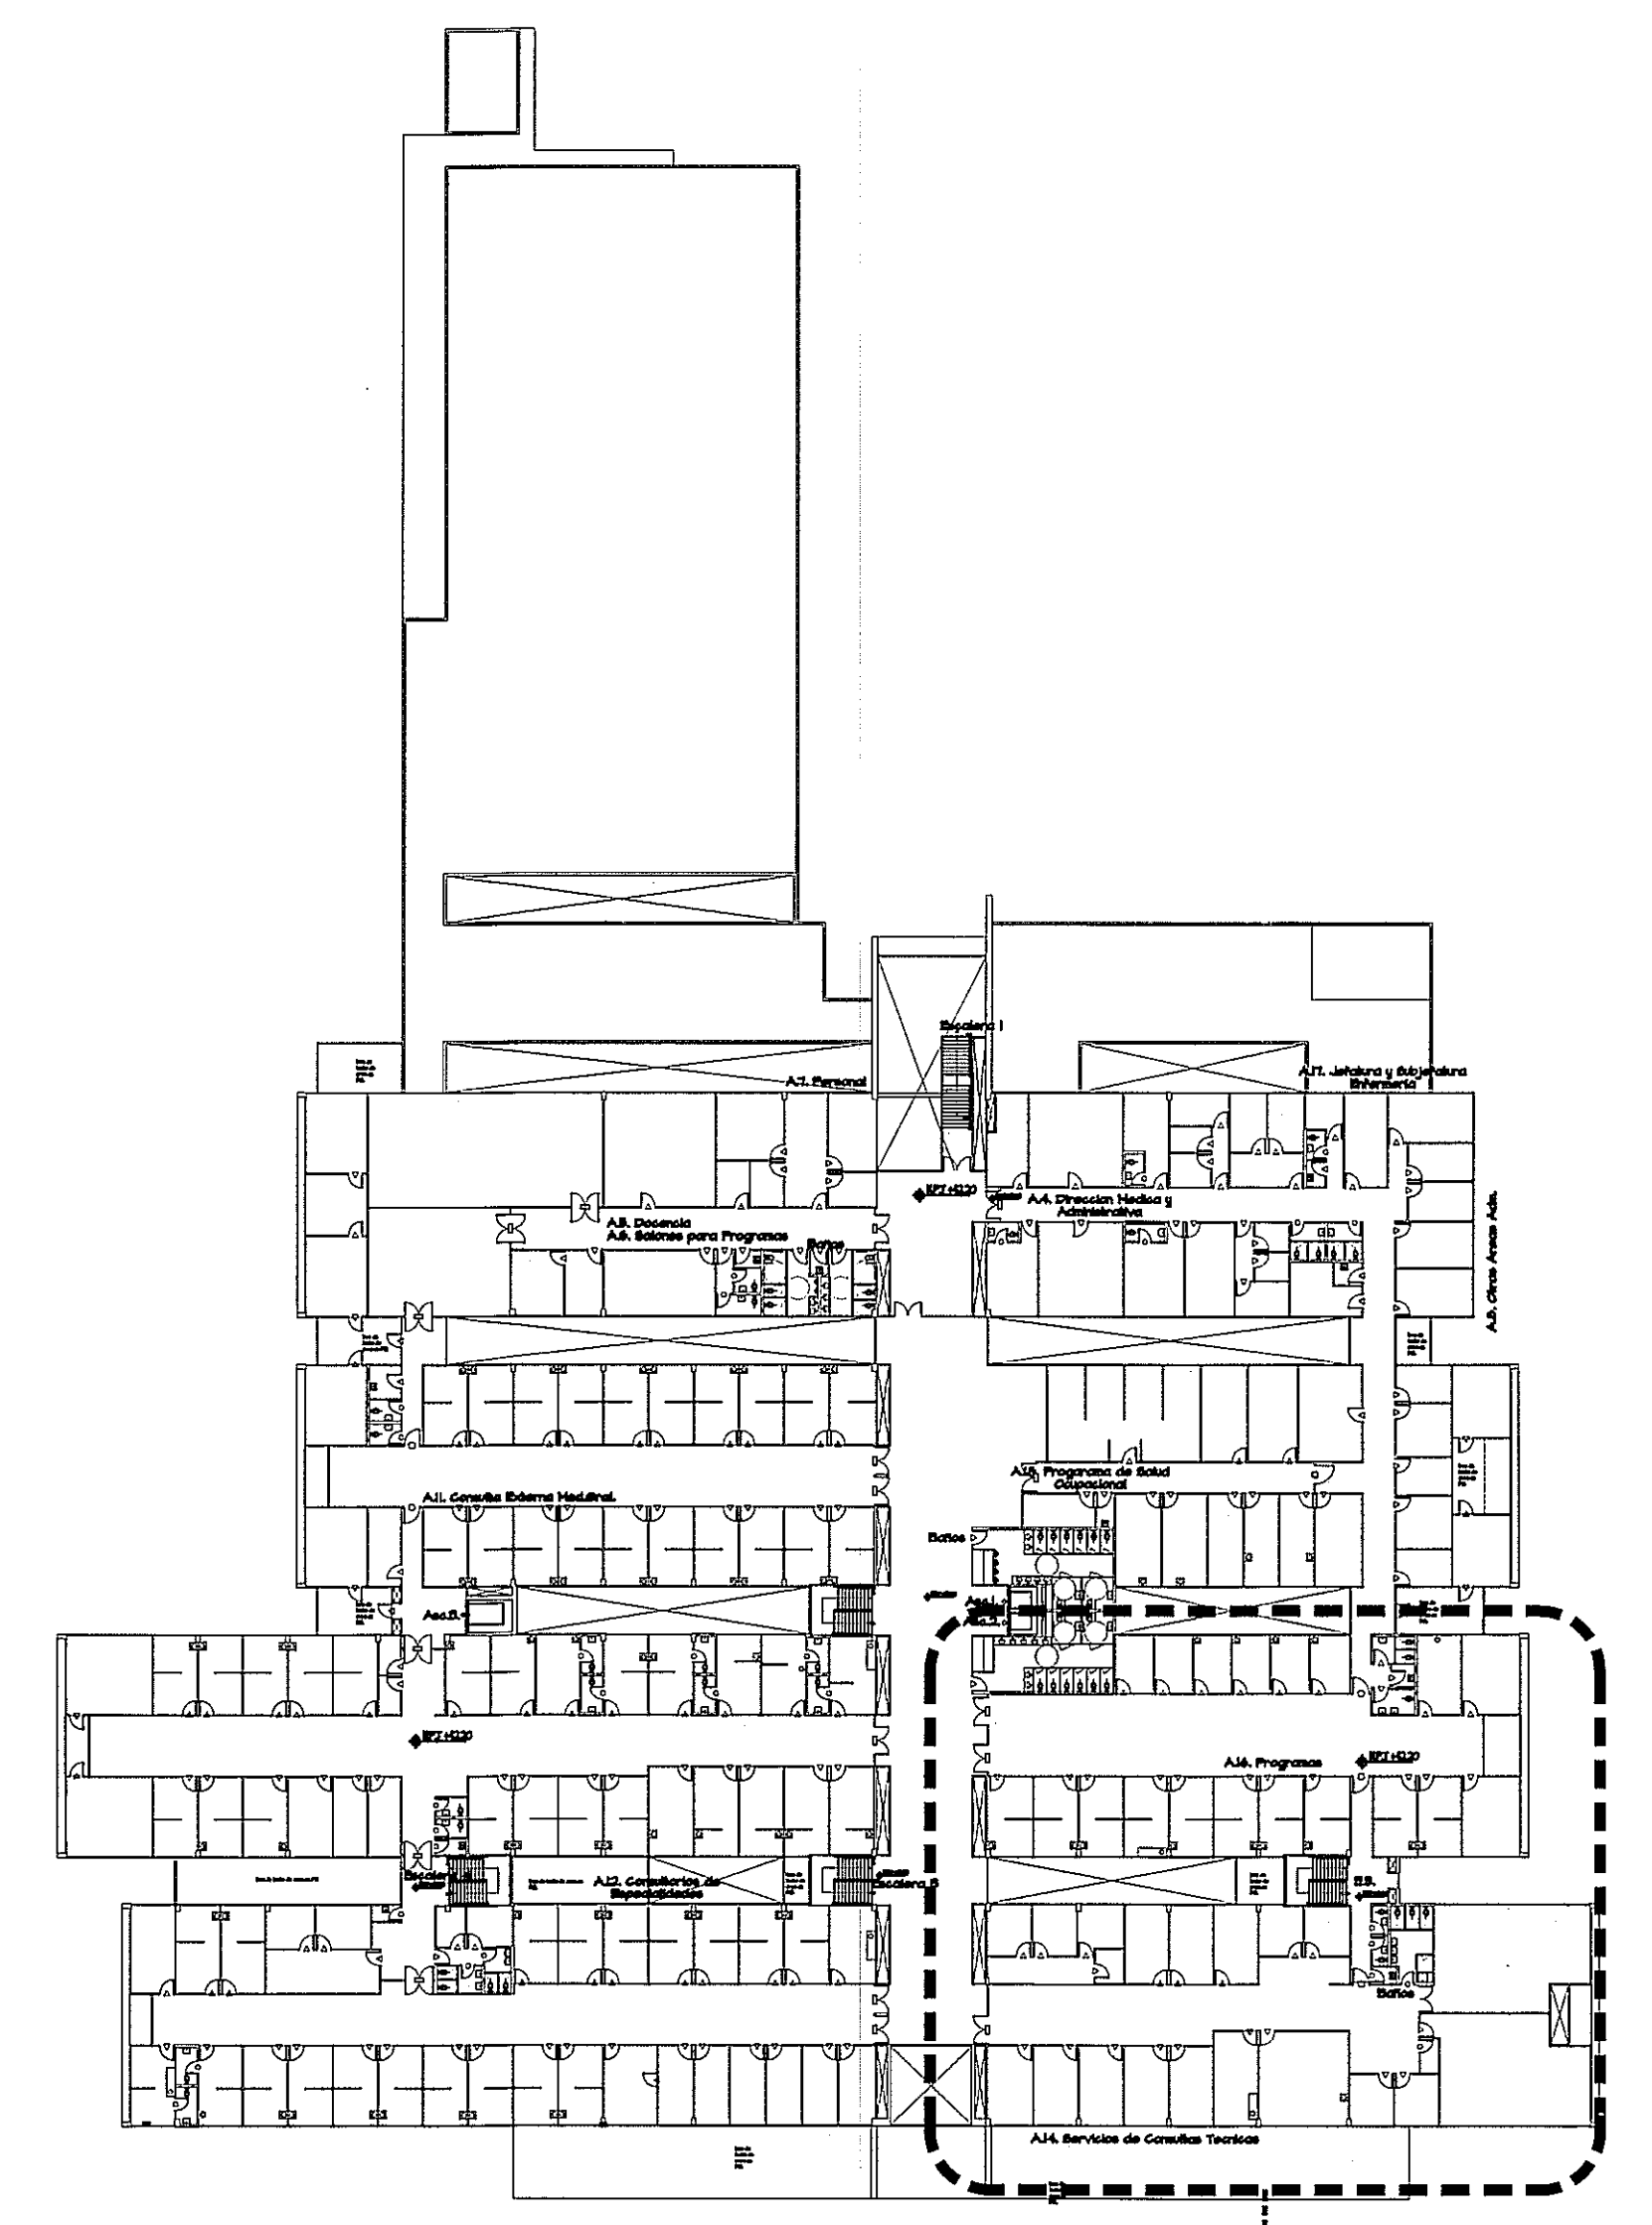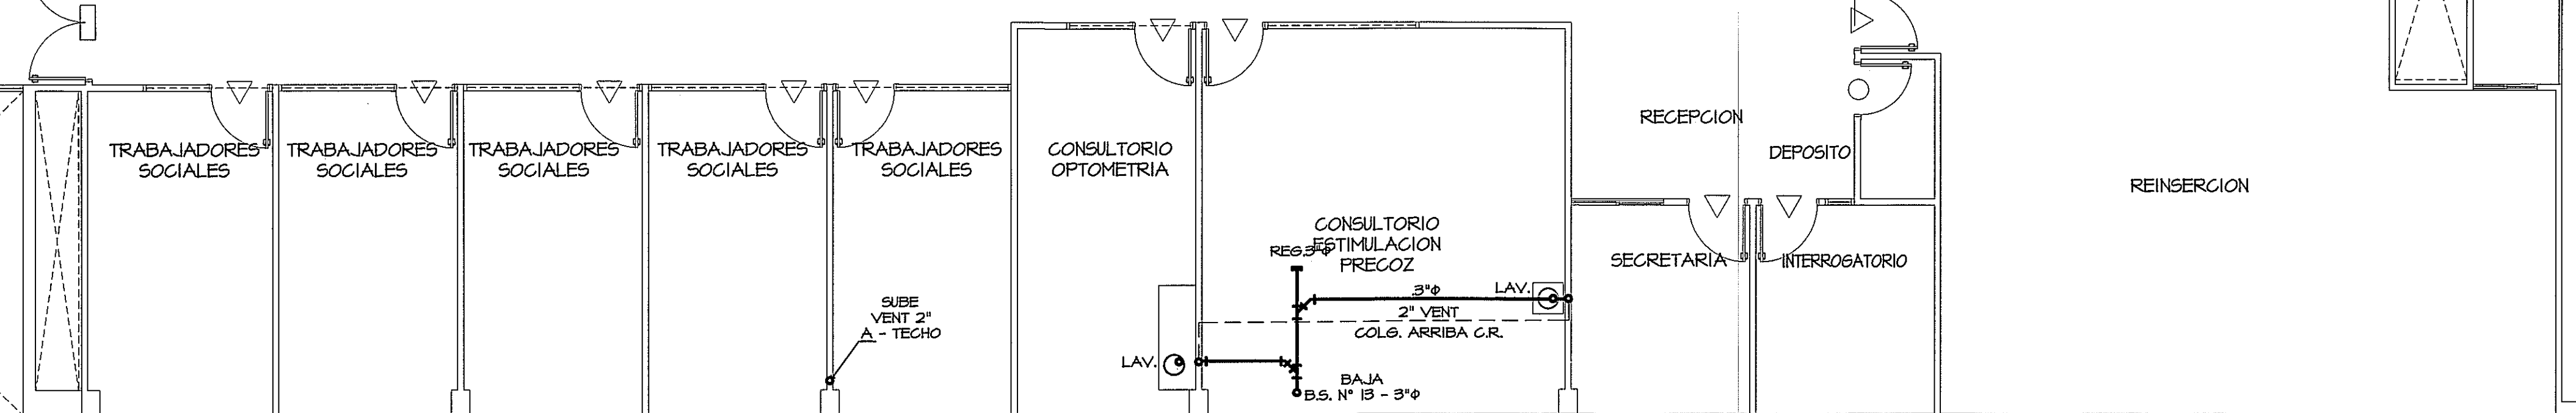

PLANTA AMPLIACION ZONA 9 SANITARIA Y PLUVIAL

ESCALA 1:75 PLANTA NIVEL 100


GUIA DE AMPLIACIONES DE ZONAS

ESCALA 1:500 PLANTA NIVEL 100

PROHIBIDA LA REPRODUCCION TOTAL O PARCIAL, Y EL USO DE SU CONTENIDO SIN EL CONSENTIMIENTO DE SU AUTOR.

OLMEDO A. GOMEZ MARTINEZ
ARQUITECTO
LICENCIADO N.º 4005401-03
Ley 15 del 20 de Enero de 1959
Junta Técnica de Ingeniería y Arquitectura

Revision No.	FECHA
REVISION #1	28-ENE-2013
REVISION #2	14-FEB-2013

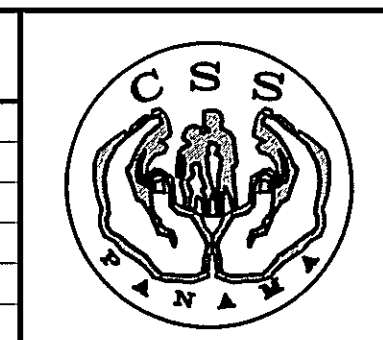

DIRECCION NACIONAL DE
INFRAESTRUCTURA Y SERVICIOS
DE APROVECHAMIENTO

JEFE DE
DEPARTAMENTO

DIRECTOR DE
INGENIERIA Y ARQUITECTURA

PROYECTO:
CONSTRUCCION DE NUEVO EDIFICIO INSTITUCIONAL
POLICLINICA DR. MANUEL DE JESUS ROJAS
PROPIEDAD DE LA CAJA DEL SEGURO SOCIAL DE PANAMA
UBICADO EN LA URB. VILLA MONICA, CARRETERA INTERAMERICANA
DISTRITO DE AGUADULCE, PROV. DE COCLE, REPUBLICA DE PANAMA

DIRECTOR DE OBRAS Y CONSTRUCCIONES MUNICIPALES
PLANTA AMPLIACION ZONA 9

DISEÑO ARQUITECTONICO:
ARG. OLMEDO GOMEZ/SERTA
ESTRUCTURA:
ING. JUAN RAUL DIAZ
ELECTRICIDAD:
ING. MANUEL PADILLA
SISTEMAS ESPECIALES:
ING. DORANSE HURTADO
PLOMERIA:
MAESTRO PLOM. HECTOR HASSELL
AIRE ACONDICIONADO:
ING. OSVALDO ADAMES
OBRAS MEDICAS:
ING. VICENTE PEÑALOZA

riva s.a.
S.A.I.I.C.F.A.

PL-6D

REVISION:
ARG. OLMEDO GOMEZ
REVISION:
SERTA
DESARROLLO:
SERTA
FECHA:
2012
PROYECTO No.
2012-DES-014
HOJA No.
25 DE

POLICLINICA DR. MANUEL DE JESUS ROJAS