



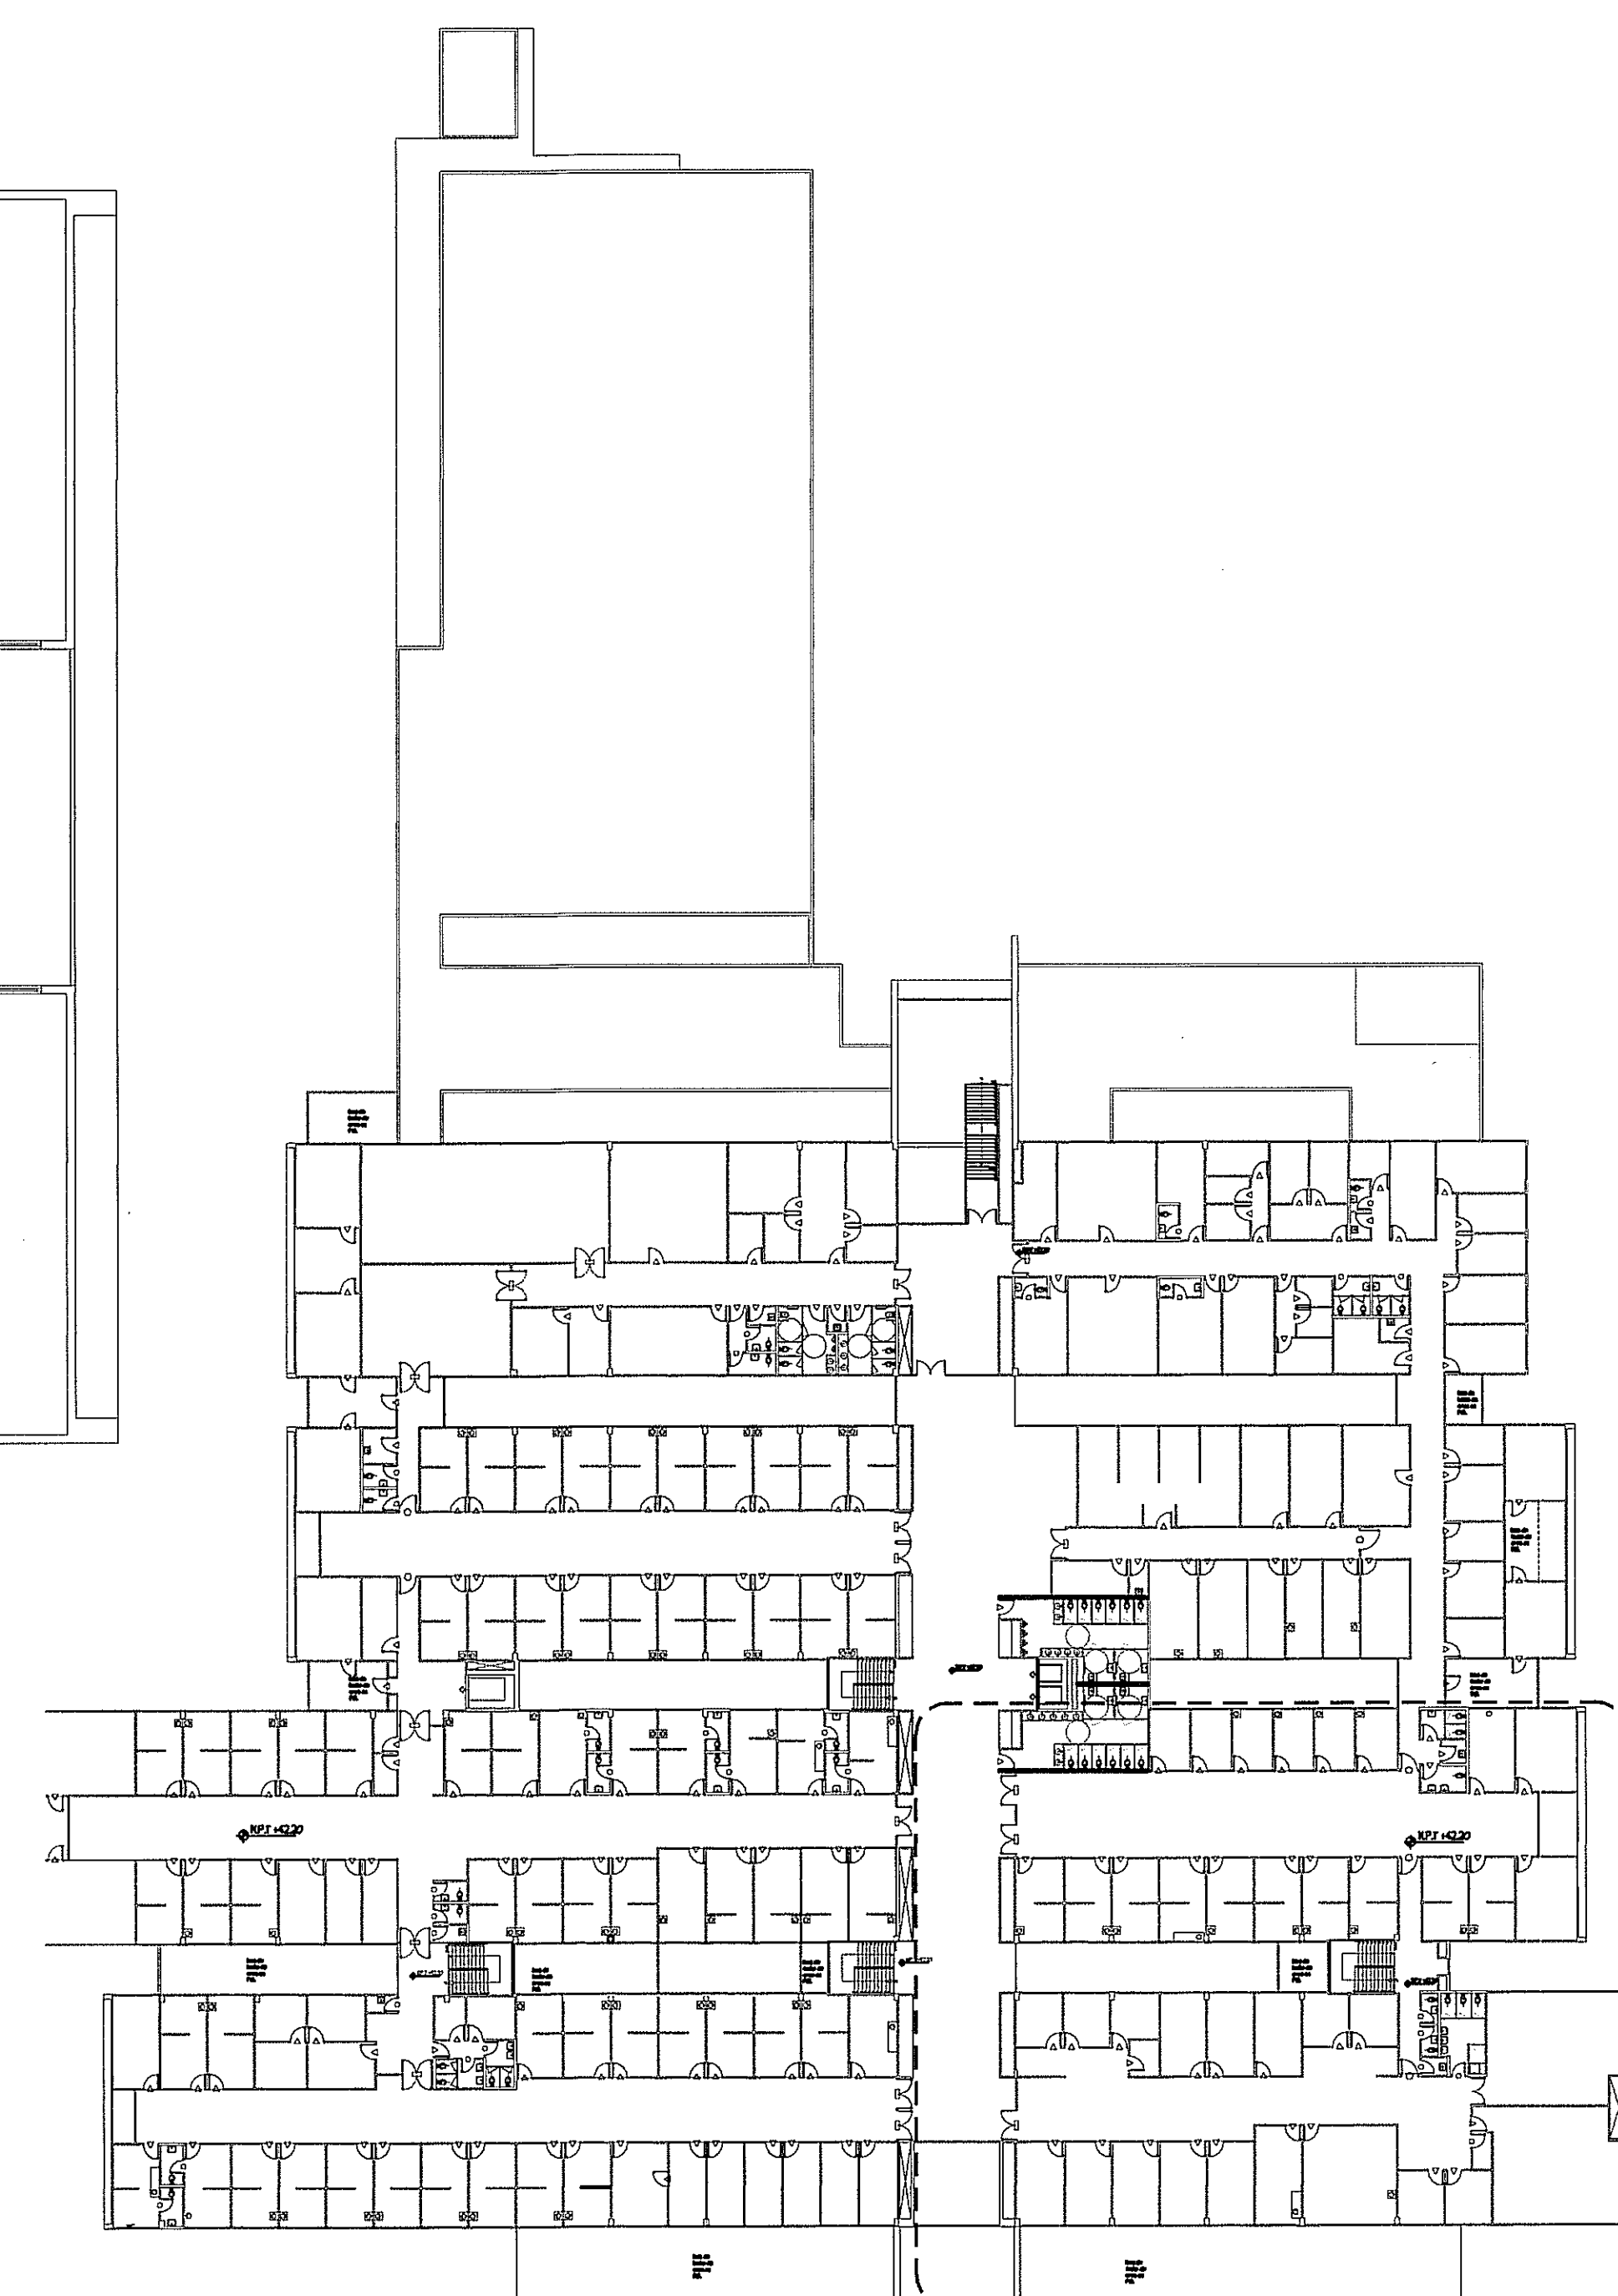

ZONA 9


NIVEL 100

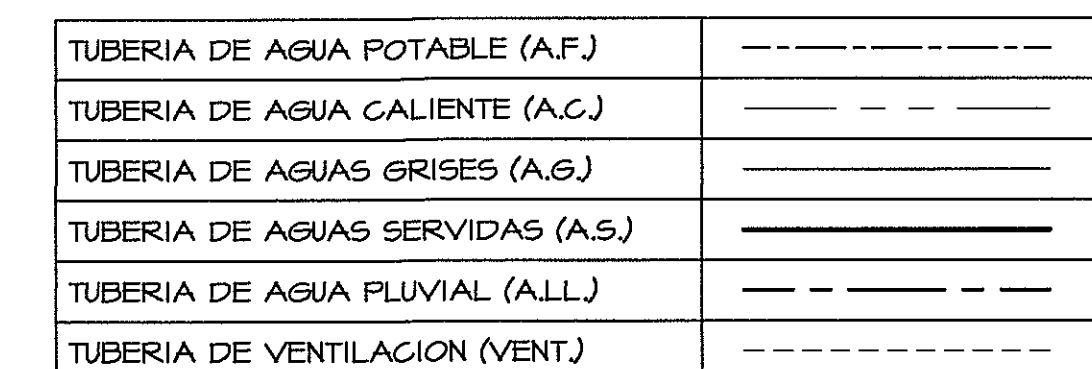



OLMEDO A. GOMEZ MARTINEZ
ARQUITECTO
LICENCIADO No. 2008-001-103
[Signature]
FIRMA
Ley 15 del 26 de Enero de 1959
Junta Técnica de Ingeniería y Arquitectura

JEFE DE
DEPARTAMENTO

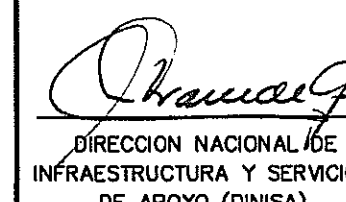

DIRECTOR DE
INGENIERIA Y ARQUITECTUR

DIRECTOR DE OBRAS Y CONSTRUCCIONES MUNICIPALES

DISEÑO ARQUITECTONICO: ARQ. OLMEDO GOMEZ/SERTA
ESTRUCTURA: ING. JUAN RAUL DIAZ
ELECTRICIDAD: ING. MANUEL PADILLA
SISTEMAS ESPECIALES: ING. DORANSE HURTADO

PLOMERIA:	MAESTRO PLOM. HECTOR HASSELL
AIRE ACONDICIONADO:	ING. OSVALDO ADAMES
GASES MEDICOS:	ING. VICENTE PEÑALOZA

rivas.c.

PL-4D

REVISION:	ARQ. OLMEDO GOMEZ
REVISION:	SERTA
DESARROLLO:	SERTA
FECHA:	2012
PROYECTO No.	2012-DES-014

HOJA No.
14 DE