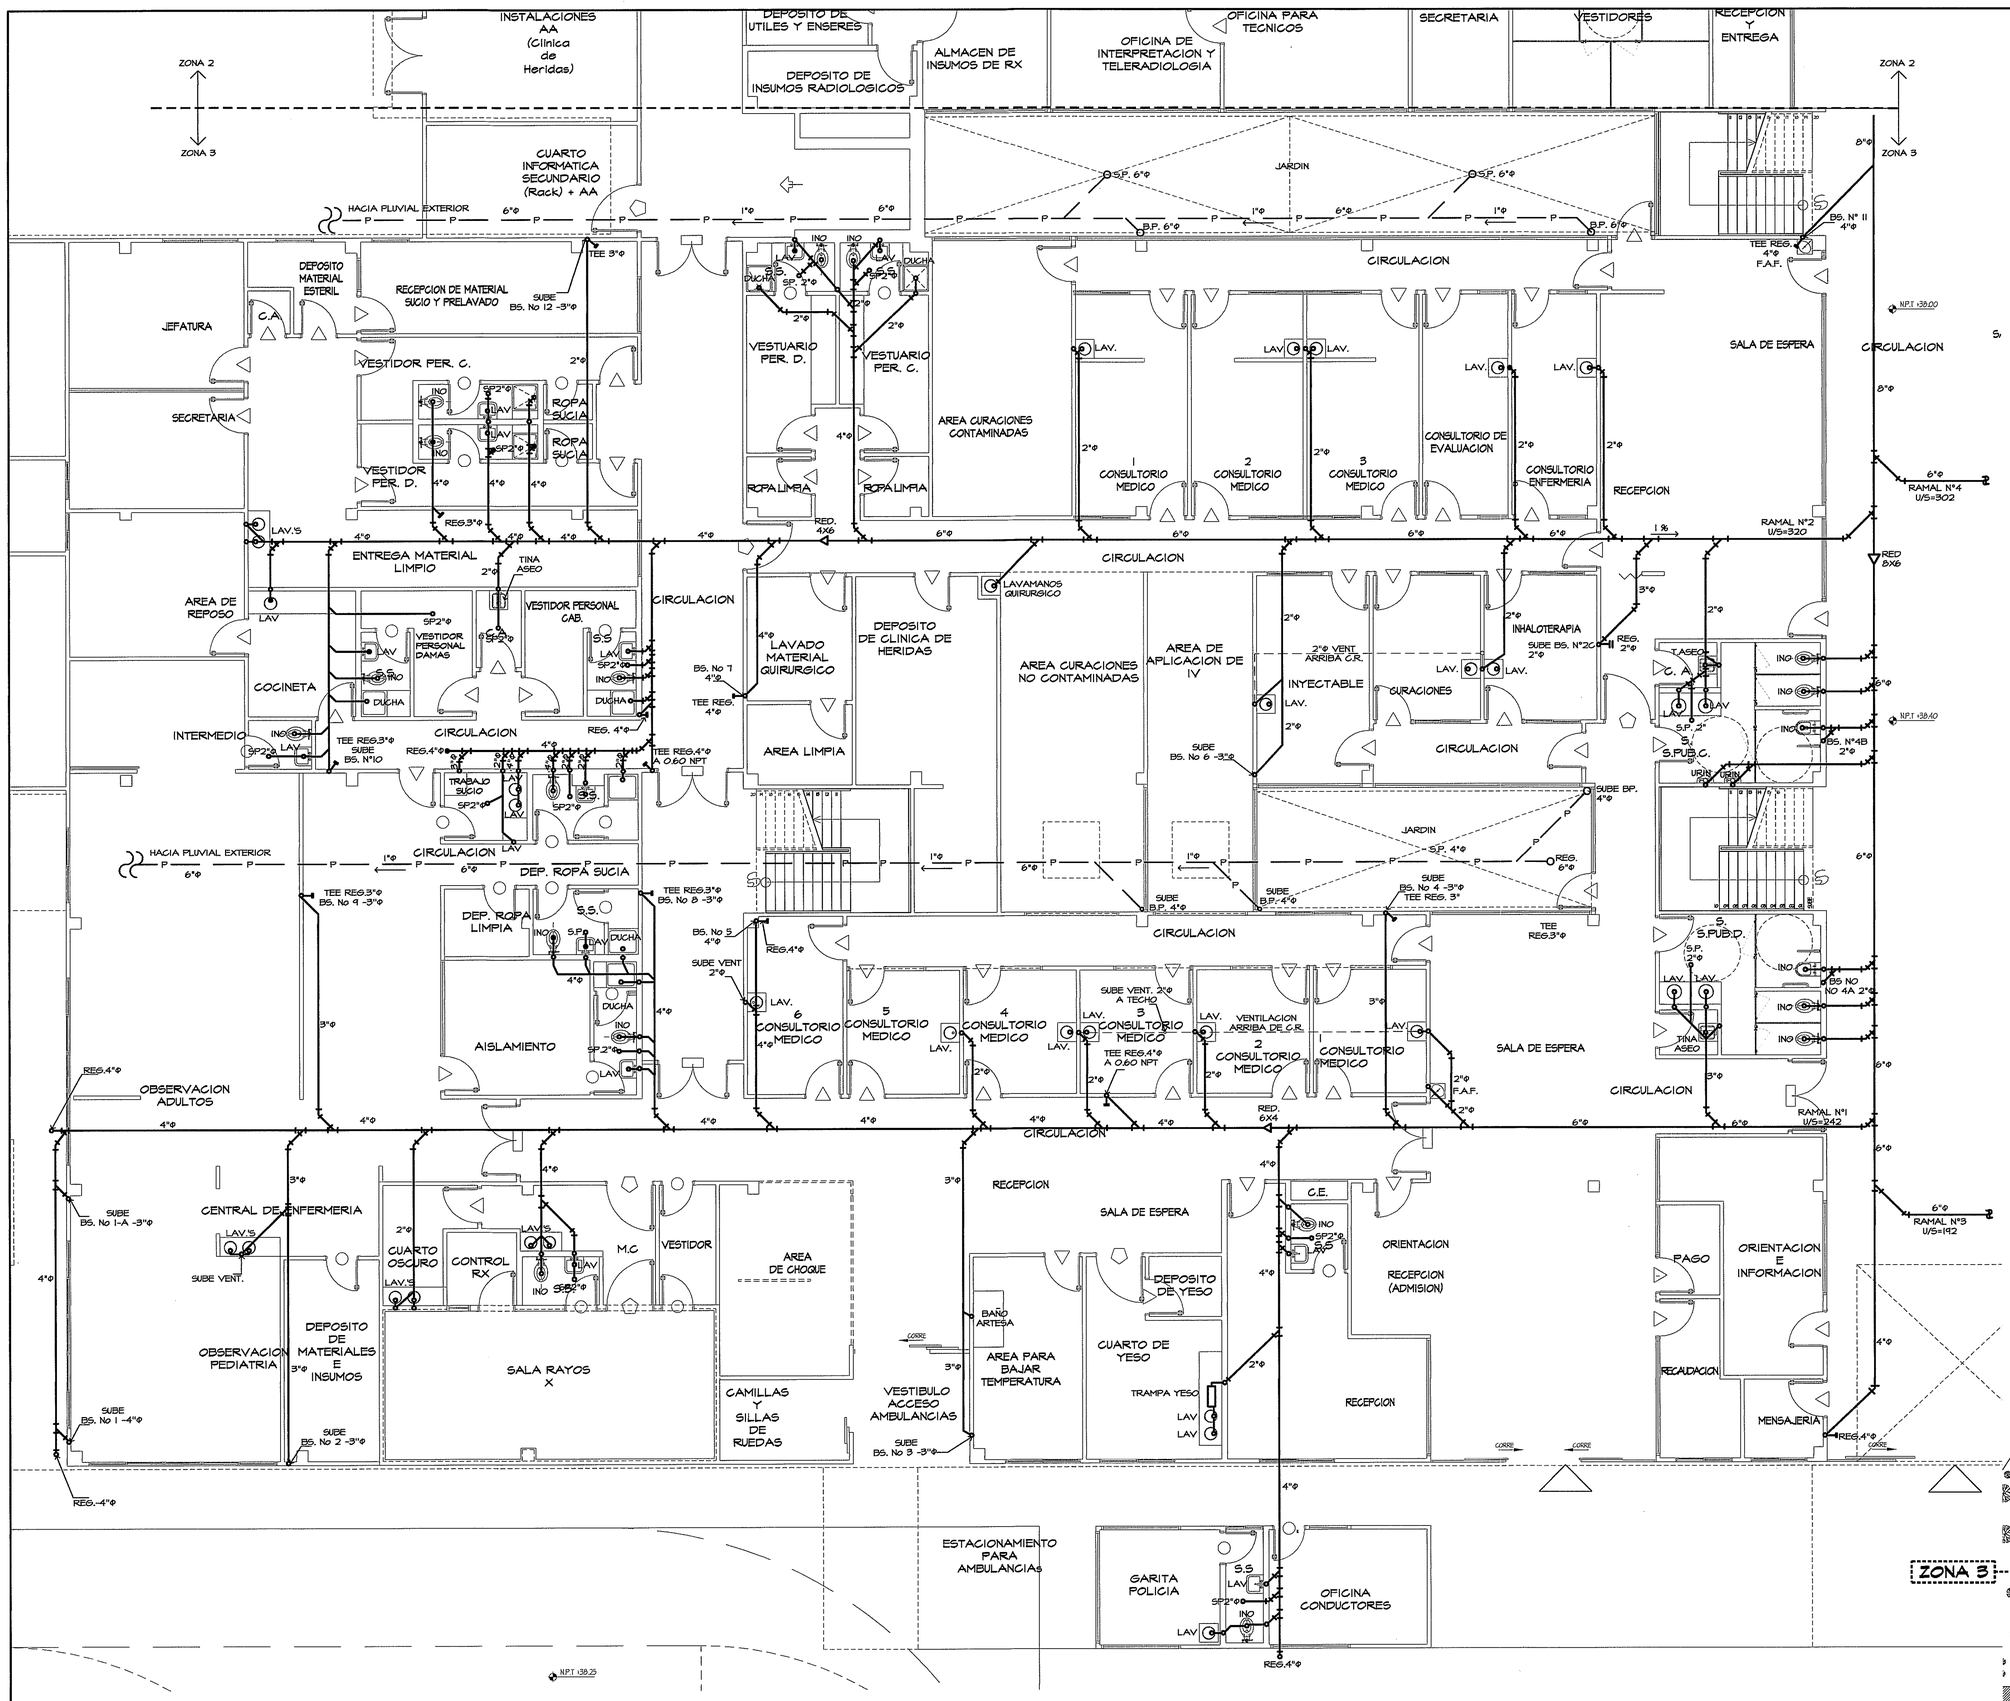

PLANTA AMPLIACION ZONA 3 SANITARIA Y PLUVIAL

ESCALA 1:75 PLANTA BAJA

ABREVIATURAS DE ARTEFACTOS SANITARIOS

INO	INODORO
LAV	LAVAMANOS
TINA	TINA DE ASEO
DU	DUCHA
G.R.	GRIFO ROSCADO
S.P.	SUMIDERO DE PISO
FREG.	FREGADOR
AA	DRENAJE DE A/A
VA	VENTILACION AUTOMATICA
F.A.F	FUENTE DE AGUA FRIA
VERT. CLI	VERTEDERO CLINICO
EST. PALT.	ESTELIZADOR PALETA
VENT.	VENTILACION
LAV. QUIR.	LAMANOS QUIRURGICO
SILLA ODONT.	SILLA ODONTOLOGICA
SURE - VENT.	APARATO QUE ELIMINA TUBO VENTILACION ATRAVES DE TECHO, PERMITE LA ENTRADA DE AIRE EN LA TUBERIA AL TIEMPO QUE CONTIENE LOS MALOS OLORES.

SIMBOLOGIA

- AGUA PLUVIAL
- AGUA SERVIDA
- AGUA POTABLE FRIA
- AGUA POTABLE CALIENTE
- VENTILACION
- REDUCCION DE DIAMETRO
- INDICA CAMBIO DE ALTURA DE TUBERIA
- VENTILACION HACIA EL TECHO CON PROTECTOR
- LLC — LLAVE DE CONTROL
- REGISTRO SANITARIO
- CA — CAMARA DE AIRE
- N.P.A. — NIVEL DE PISO ACABADO
- RED — REDUCCIONES

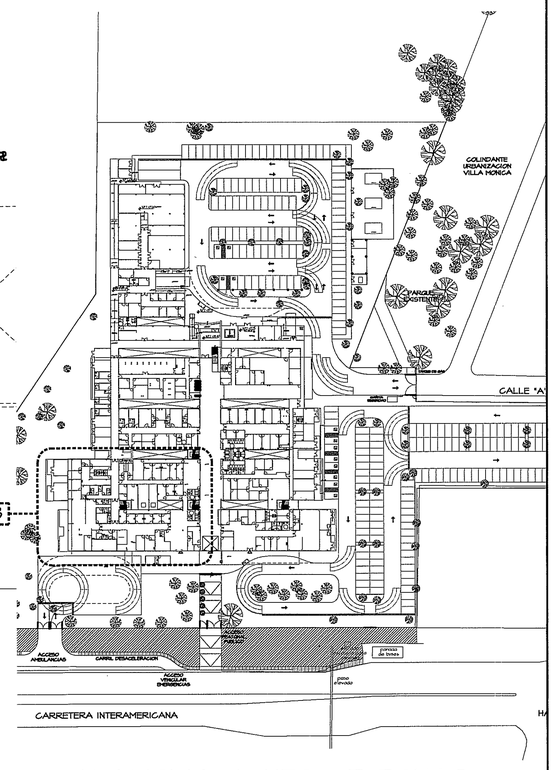

GUIA DE AMPLIACIONES DE ZONAS

ESCALA 1:1000 PLANTA BAJA

PROHIBIDA LA REPRODUCCION TOTAL O PARCIAL, Y EL USO DE SU CONTENIDO SIN EL CONSENTIMIENTO DE SU AUTOR.

Vo. Bo — CAJA DE SEGURO SOCIAL, DESARROLLO DE PROYECTOS, C.S.S. PANAMA, DIRECCION EJECUTIVA NACIONAL DE INFRAESTRUCTURA Y SERVICIOS DE APOYO — 2-8-13 — X Solo Sanitarios.

V° B° — CAJA DE SEGURO SOCIAL, DESARROLLO DE PROYECTOS, C.S.S. PANAMA, DIRECCION EJECUTIVA NACIONAL DE INFRAESTRUCTURA Y SERVICIOS DE APOYO — 2-8-13

HECTOR E. HASSELL TORRES, MAESTRO PLOMERO, LICENCIA Nº 85-509-020, FIRMA, Ley 15 del 26 de Enero de 1959 Junta Técnica de Ingeniería y Arquitectura

OLMEDO A. GOMEZ MARTINEZ, ARQUITECTO, LICENCIA No. 2008-601-103, FIRMA, Ley 15 del 26 de Enero de 1959 Junta Técnica de Ingeniería y Arquitectura

Revision No.	FECHA
REVISION #1	28-ENE-2013
REVISION #2	14-FEB-2013
REVISION #3	21-MAYO-2013

CSS PANAMA

DIRECCION NACIONAL DE INFRAESTRUCTURA Y SERVICIOS DE APOYO (DINISA)

JEFE DE DEPARTAMENTO

DIRECTOR DE INGENIERIA Y ARQUITECTURA

DIRECTOR DE OBRAS Y CONSTRUCCIONES MUNICIPALES

PROYECTO:
CONSTRUCCION DE NUEVO EDIFICIO INSTITUCIONAL
POLICLINICA DR. MANUEL DE JESUS ROJAS
PROPIEDAD DE LA CAJA DEL SEGURO SOCIAL DE PANAMA
UBICADO EN LA URB. VILLA MONICA, CARRETERA INTERAMERICANA
DISTRITO DE AGUADULCE, PROV. DE COCLE, REPUBLICA DE PANAMA

PLANTA AMPLIACION ZONA 3

DISEÑO ARQUITECTONICO: ARQ. OLMEDO GOMEZ/SERTA
ESTRUCTURA: ING. JUAN RAUL DIAZ
ELECTRICIDAD: ING. MANUEL PADILLA
SISTEMAS ESPECIALES: ING. DORANSE HURTADO
PLOMERIA: MAESTRO PLOM. HECTOR HASSELL
AIRE ACONDICIONADO: ING. OSVALDO ADAMES
GASES MEDICOS: ING. VICENTE PEÑALOZA

riva s.a. — S.A.I.I.C.F.A.

REVISION: ARQ. OLMEDO GOMEZ
REVISION: SERTA
DESARROLLO: SERTA
FECHA: 2012
PROYECTO No. 2012-DES-014

PL-5C

HOJA No. 18 DE

POLICLINICA DR. MANUEL DE JESUS ROJAS