


N.P.T. 42.20
CIRCULACION

ZONA 9
ZONA 8

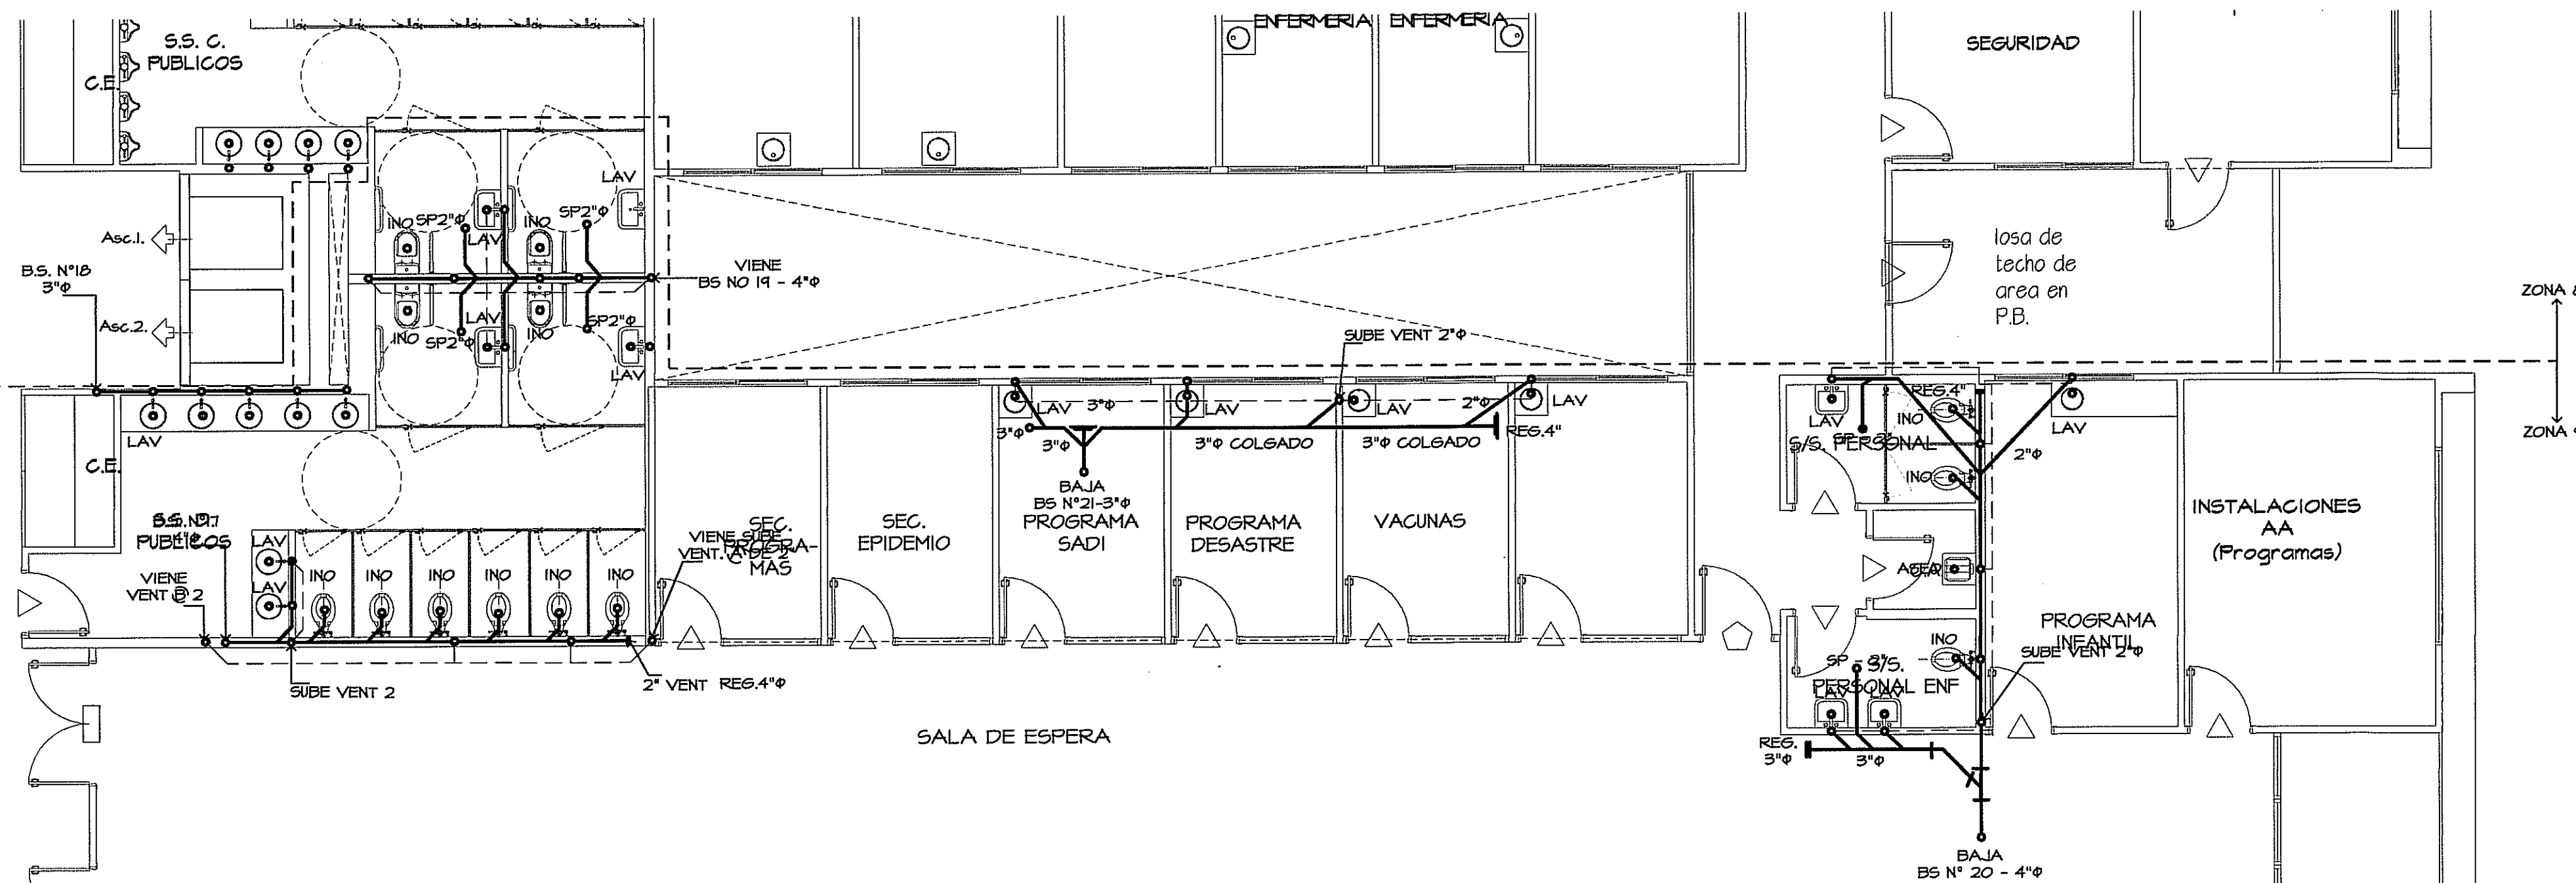


ABREVIATURAS DE ARTEFACTOS SANITARIOS

INO INODORO
LAV LAVAMANOS
TINA TINA DE ASEO
DU DUCHA
G.R. GRIFO ROSCADO
S.P. SUMIDERO DE PISO
FREG. FREGADOR
AA DRENAJE DE A/A
VA VENTILACION AUTOMATICA
F.A.F. FUENTE DE AGUA FRIA
VERT. CLI. VERTEDERO CLINICO
EST. PALT. ESTELIZADOR PALETA
VENT. VENTILACION
LAV. QUIR. LAMANOS QUIRURGICO
SILLA ODONT. SILLA ODONTOLOGICA
SURE - VENT. APARATO QUE ELIMINA TUBO VENTILACION ATRAVES DE TECHO, PERMITE LA ENTRADA DE AIRE EN LA TUBERIA AL TIEMPO QUE CONTIENE LOS MALOS OLORES.

SIMBOLOGIA


—P—P— ASUA FLUVIAL
—S—S— ASUA SERVIDA
—F—F— ASUA POTABLE FRIA
—C—C— ASUA POTABLE CALIENTE
—V—V— VENTILACION
—R—R— REDUCCION DE DIAMETRO
—O—O— INDICA CAMBIO DE ALTURA DE TUBERIA
—V—V— VENTILACION HACIA EL TECHO CON PROTECTOR
—L—L— LLAVE DE CONTROL
—U/S— UNIDADES DE SERVICIOS
—R—R— REGISTRO SANITARIO
—CA— CAMARA DE AIRE
—N.P.A.— NIVEL DE PISO ACABADO
—RED— REDUCCIONES

A.16. Programas

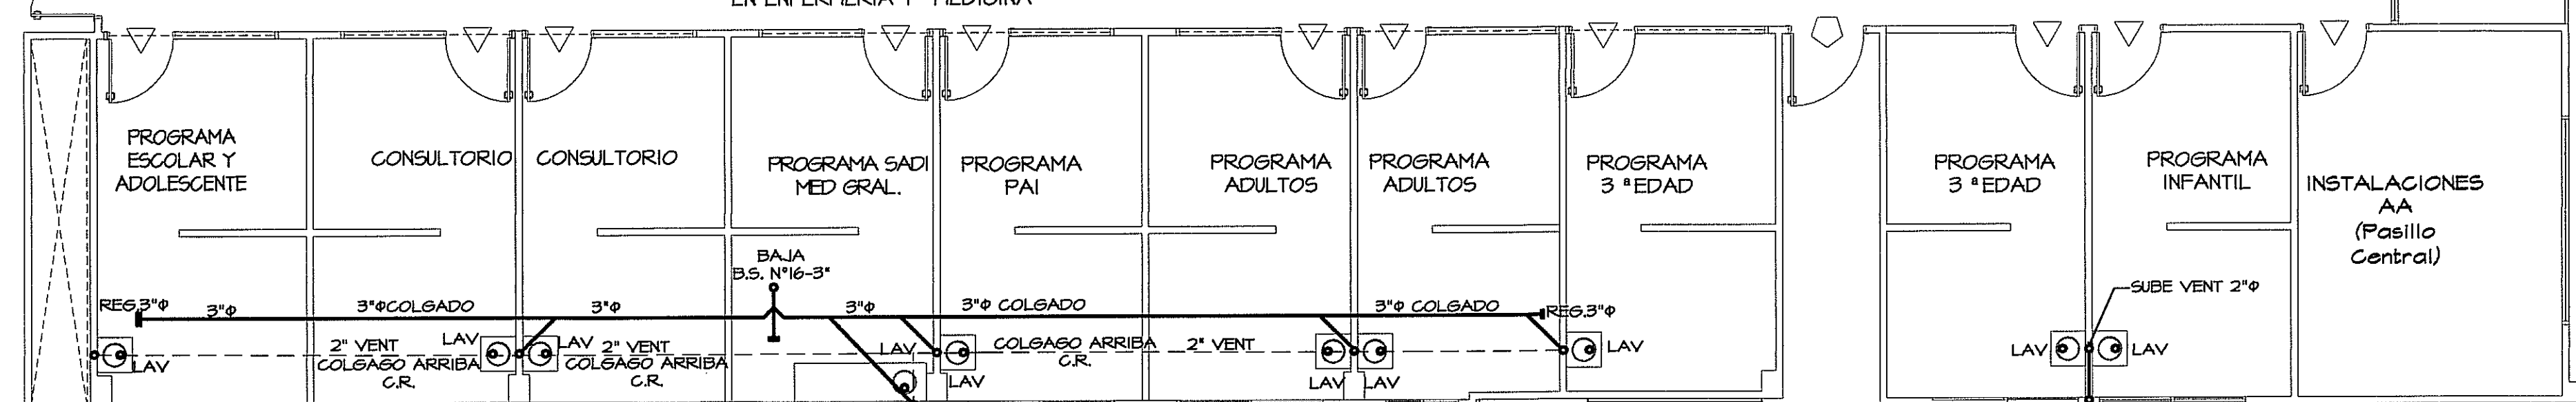


E.5.

N.P.T. 42.20

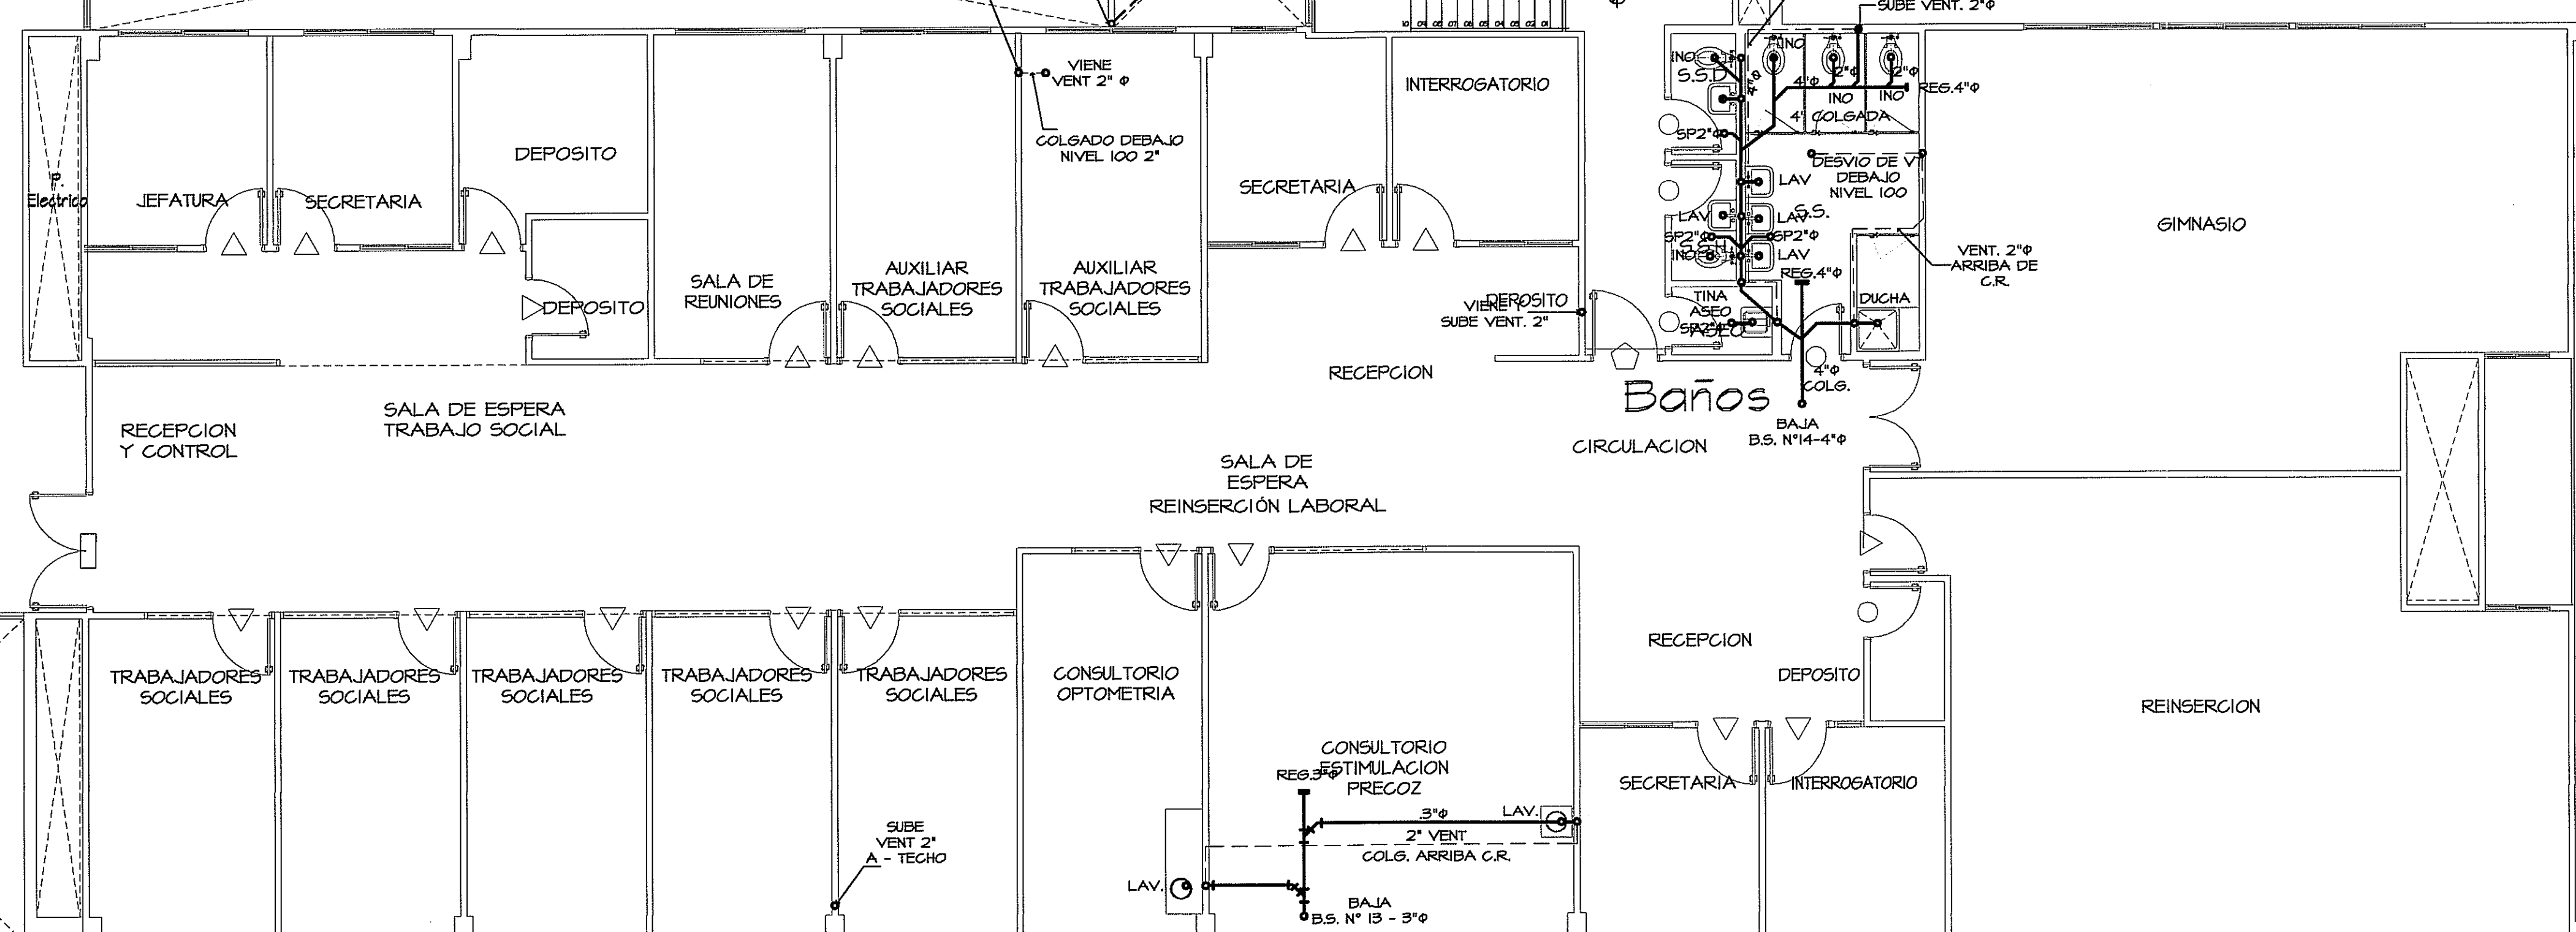

A.14. Servicios de Consultas Tecnicas

losa de
techo de
area en
P.B.

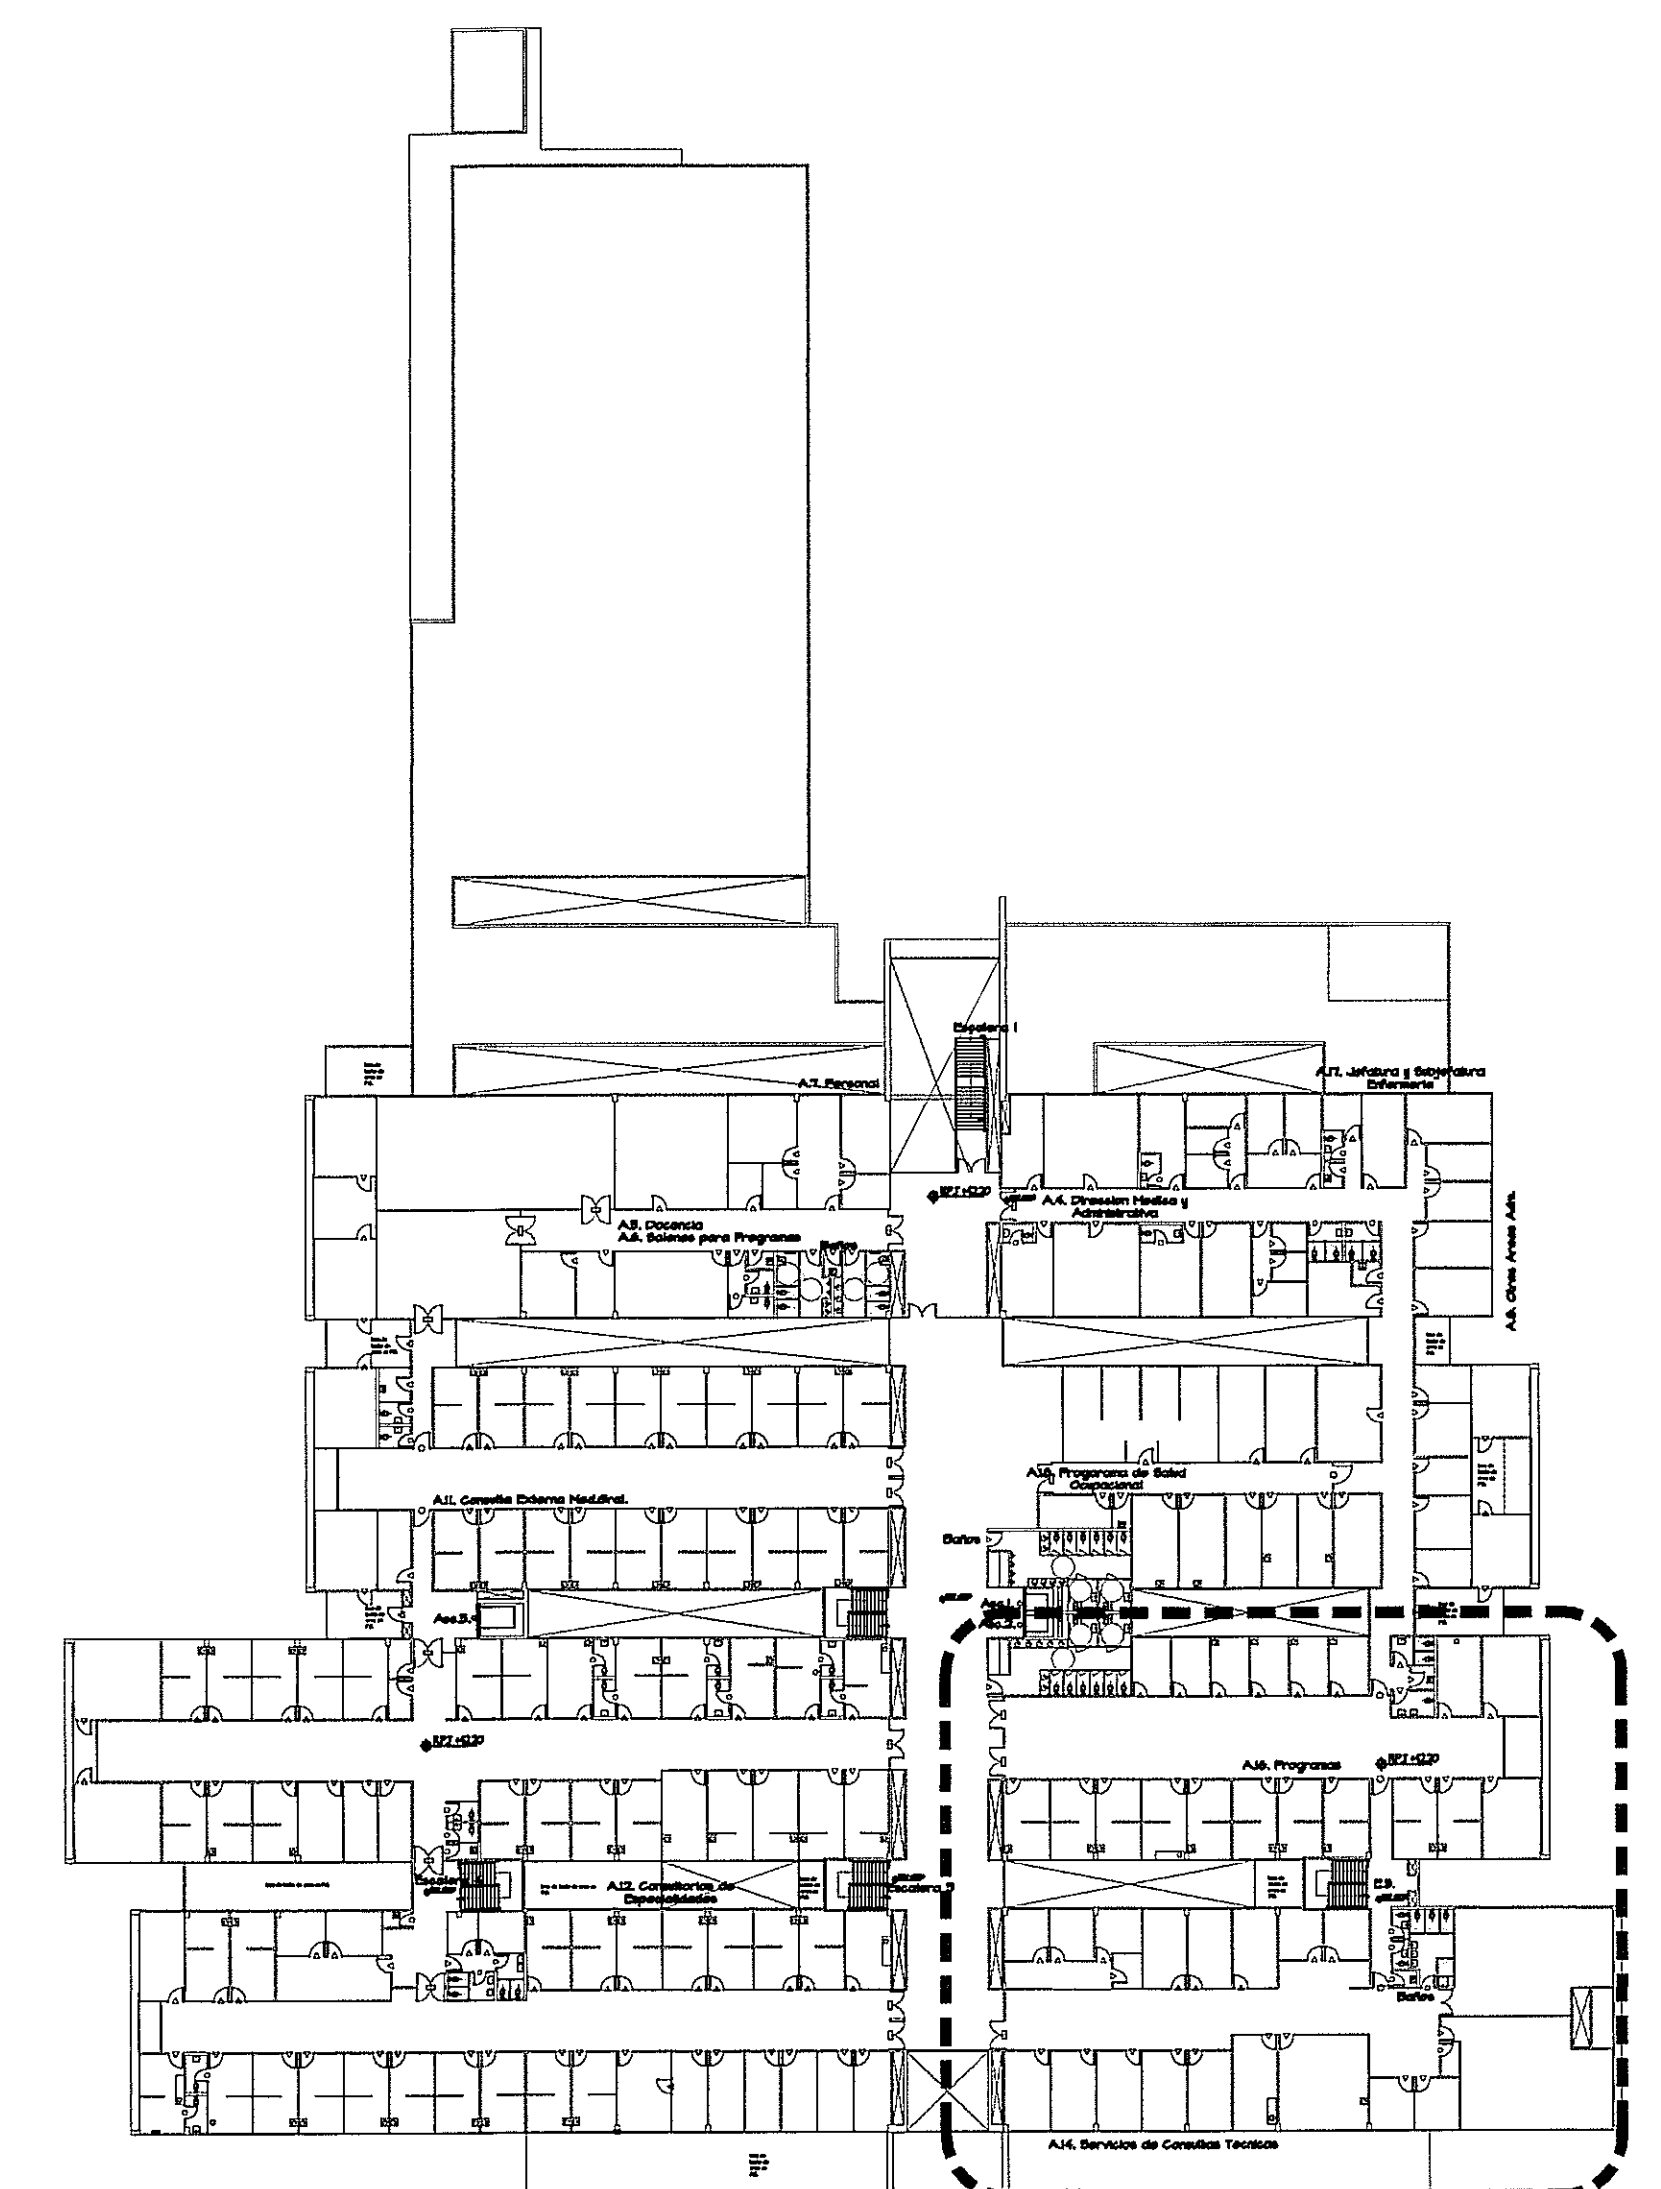

ZONA 9

PLANTA AMPLIACION ZONA 9 SANITARIA Y FLUVIAL

ESCALA 1:75


PLANTA NIVEL 100

GUIA DE AMPLIACIONES DE ZONAS

ESCALA 1:500

PLANTA NIVEL 100

PROHIBIDA LA REPRODUCCION TOTAL O PARCIAL, Y EL USO DE SU CONTENIDO SIN EL CONSENTIMIENTO DE SU AUTOR.

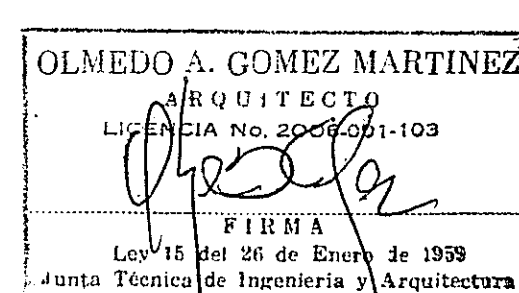

Revision No.	FECHA
REVISION #1	20-ENE-2013
REVISION #2	14-FEB-2013



PROYECTO:
CONSTRUCCION DE NUEVO EDIFICIO INSTITUCIONAL
POLICLINICA DR. MANUEL DE JESUS ROJAS
PROPIEDAD DE LA CAJA DEL SEGURO SOCIAL DE PANAMA
UBICADO EN LA URB. VILLA MONICA, CARRETERA INTERAMERICANA
DISTRITO DE AGUADULCE, PROV. DE COGLE, REPUBLICA DE PANAMA

DIRECTOR DE OBRAS Y CONSTRUCCIONES MUNICIPALES

PLANTA AMPLIACION ZONA 9

DISEÑO ARQUITECTONICO:
ARQ. OLMEDO GOMEZ/SERTA
ESTRUCTURA:
ING. JUAN RAUL DIAZ
ELECTRICIDAD:
ING. MANUEL PADILLA
SISTEMAS ESPECIALES:
ING. DORANSE HURTADO
PLOMERIA:
MAESTRO PLOM. HECTOR HASSELL
AIRE ACONDICIONADO:
ING. OSVALDO ADAMES
GASES MEDICOS:
ING. VICENTE PEÑALOZA

REVISION: ARQ. OLMEDO GOMEZ	REVISION: SERTA	DESARROLLO: SERTA	FECHA: 2012	PROYECTO No. 2012-DES-014	HOJA No. 25 DE
riva s.a. S.A.I.C.F.A.				PL-6D	

POLICLINICA DR. MANUEL DE JESUS ROJAS