


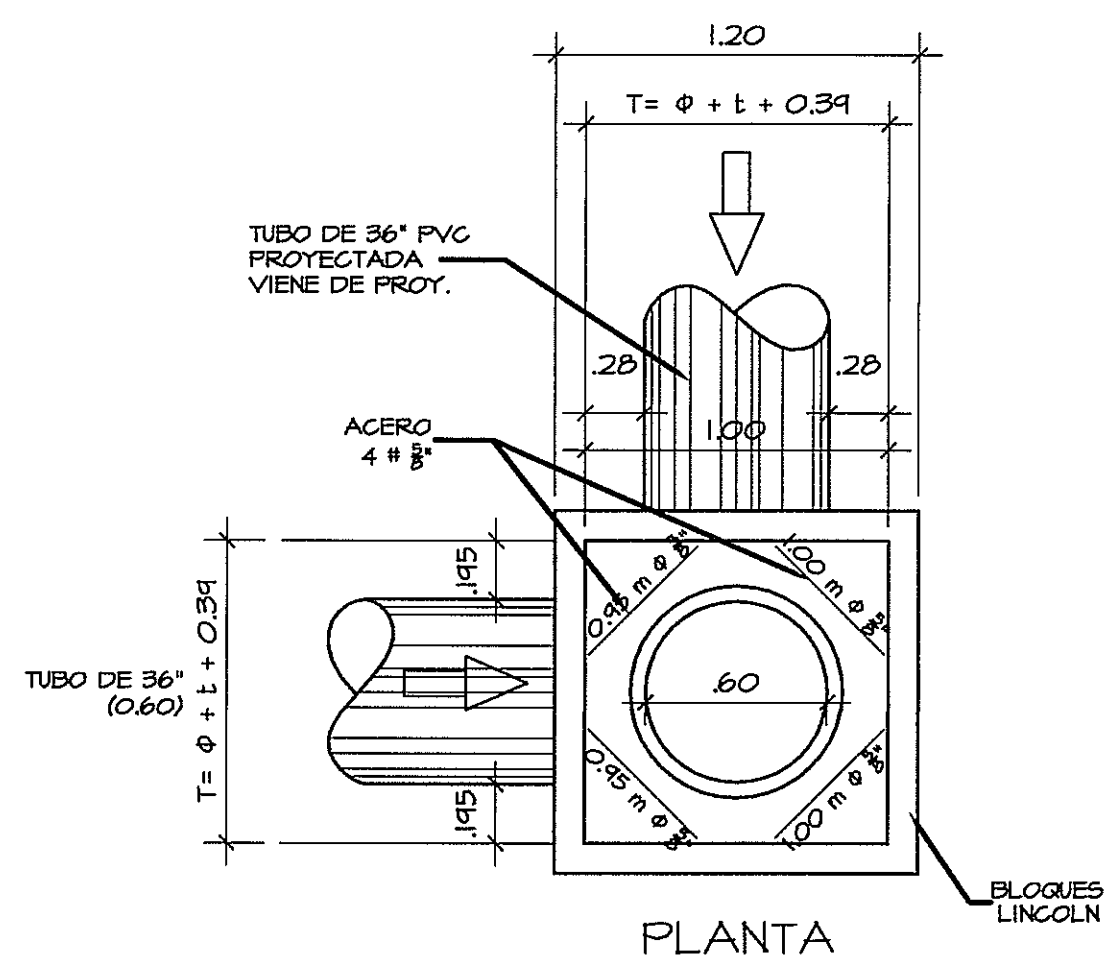
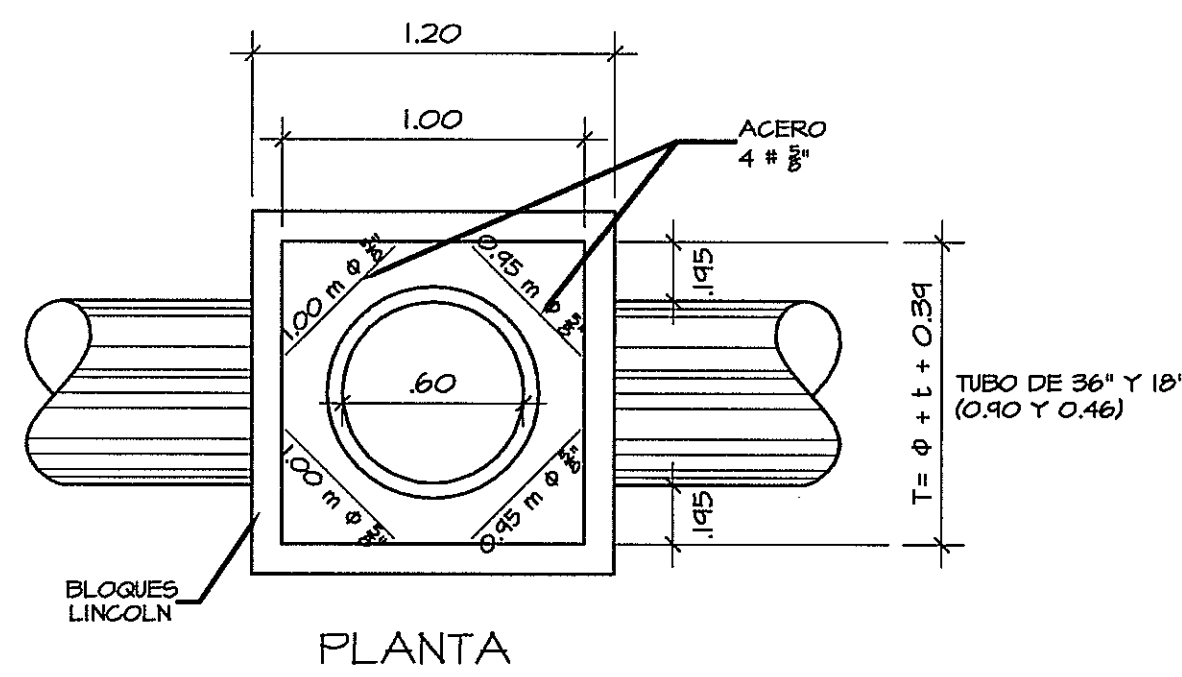


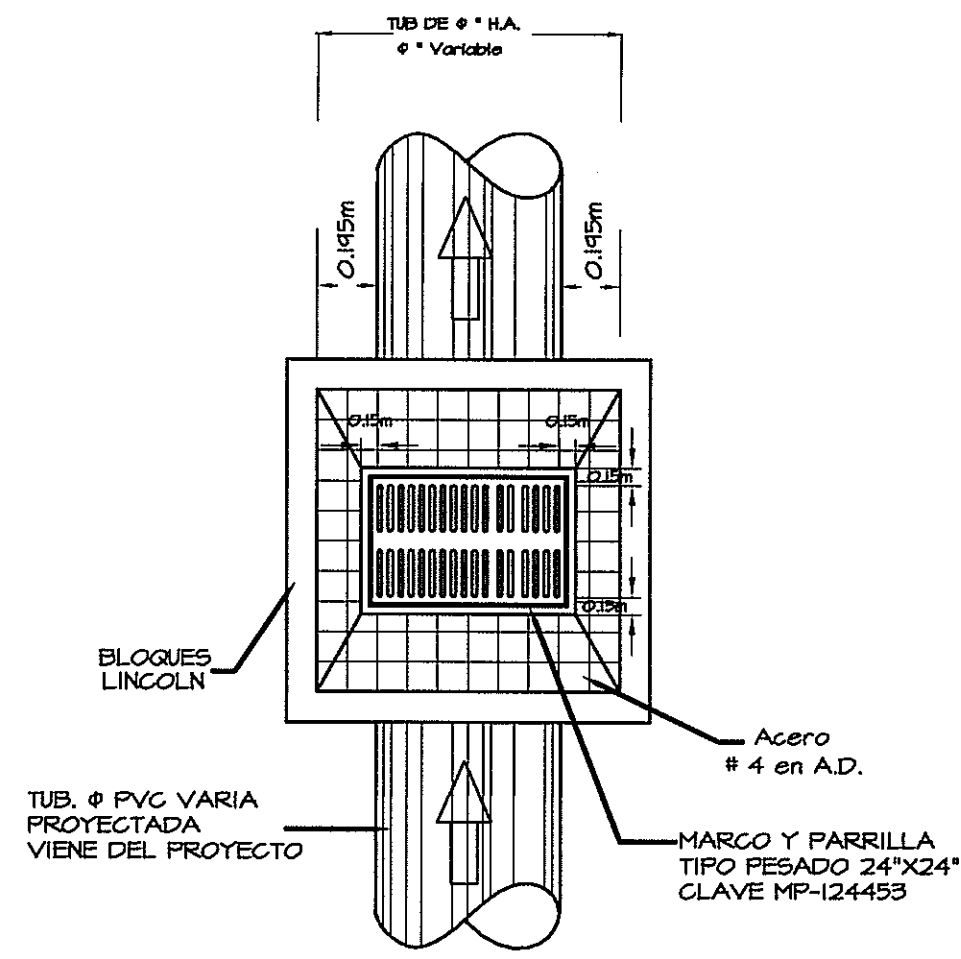


DETALLE DE CAJA PLUVIAL PARA CAJA N° 2

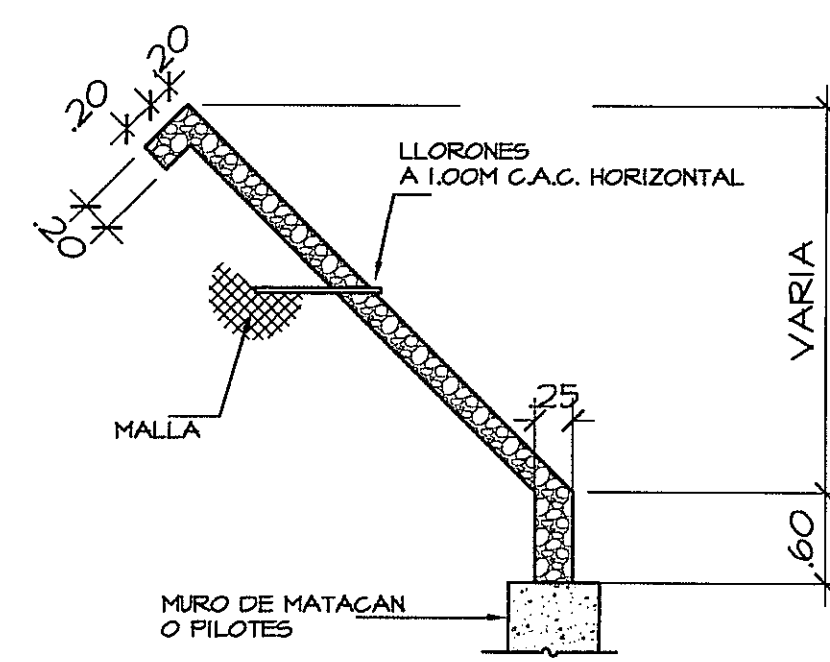


NOTA:
EL DIAMETRO DE LOS TUBOS PARA LOS LLORONES SEA DE 2" EN LA ENTRADA DE LOS LLORONES SE COLOCARAN MALLAS DE 1" CAL. 20

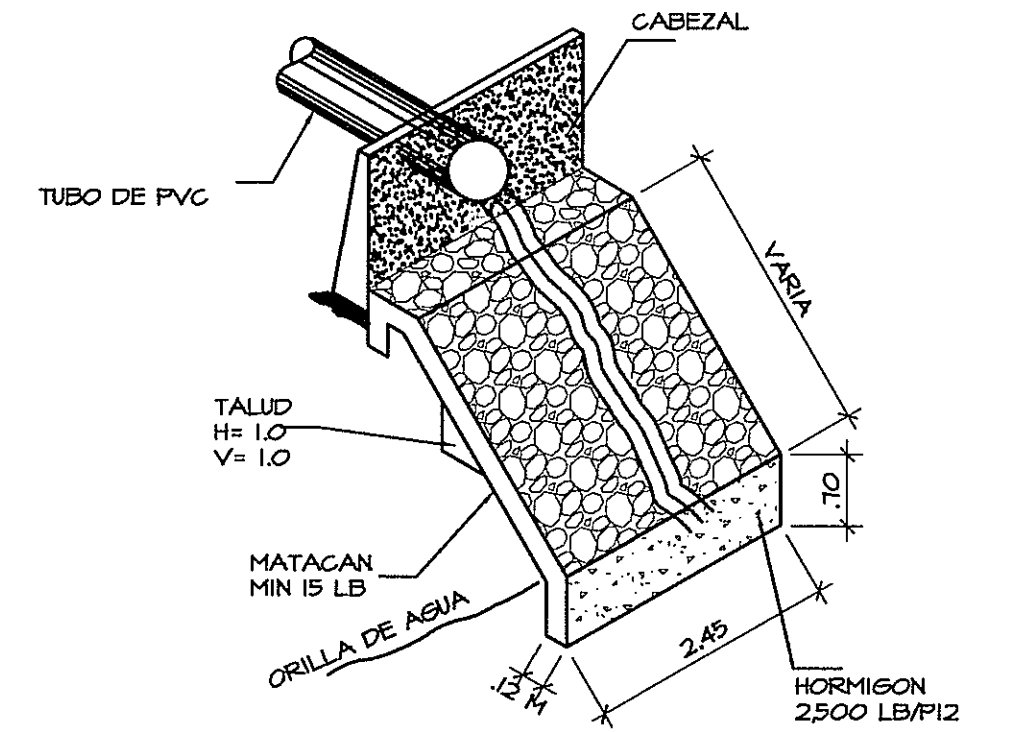


DETALLE ISOMETRICO ZAMPEADO TIPO "B" SIN ESCALA

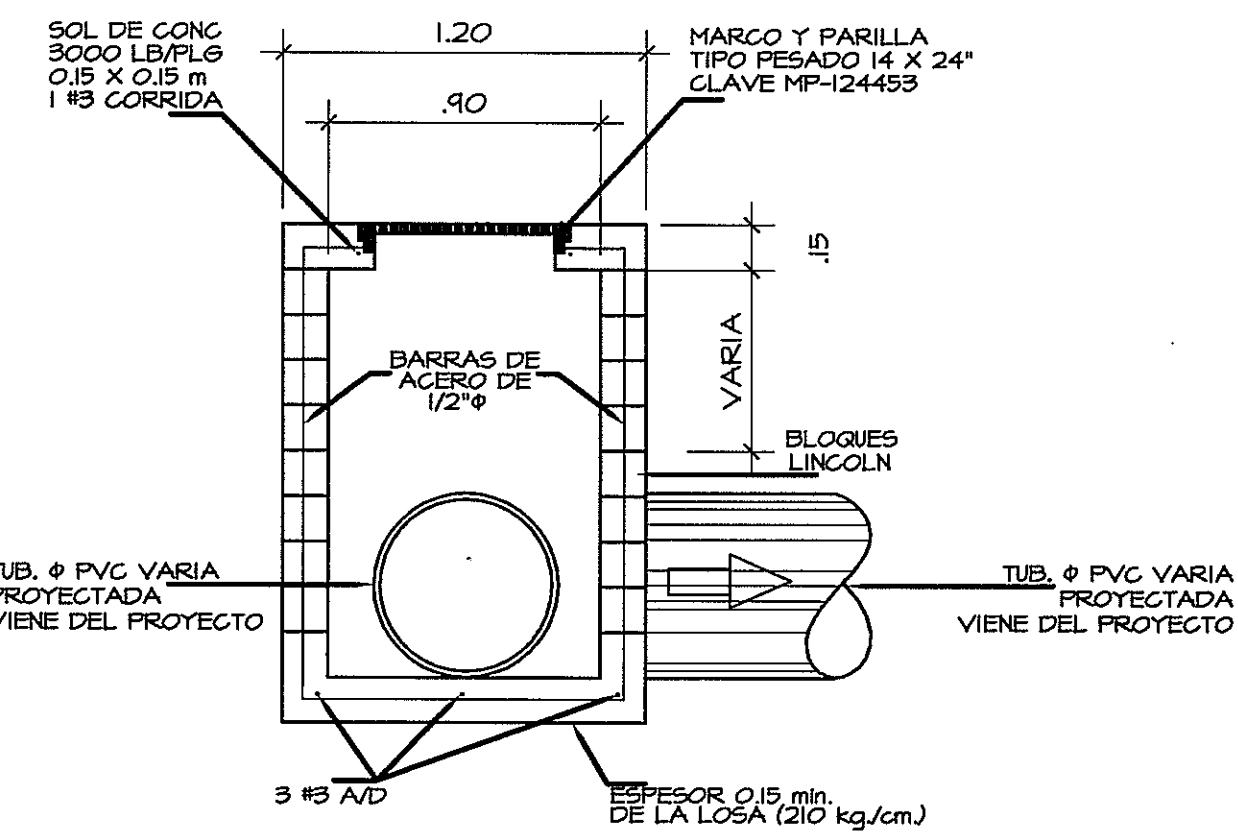

DETALLE DE CAJA TIPO "A" CON TAPA TIPO PARRILLA PARA LA CAJA N° 2, 6 @ 17

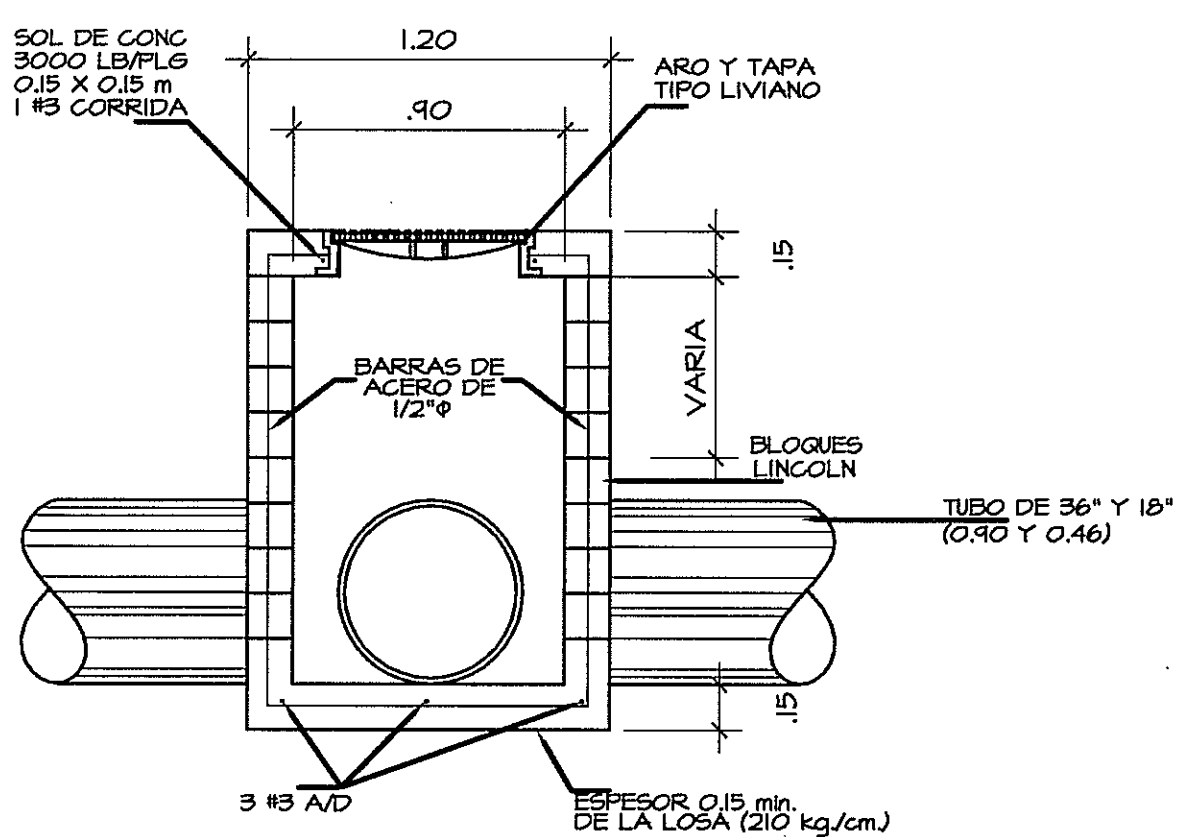


DETALLE DE CAJA TIPO "B" CON TAPA TIPO REGISTRO PARA LA CAJA N° 1, 3, 4 Y 5

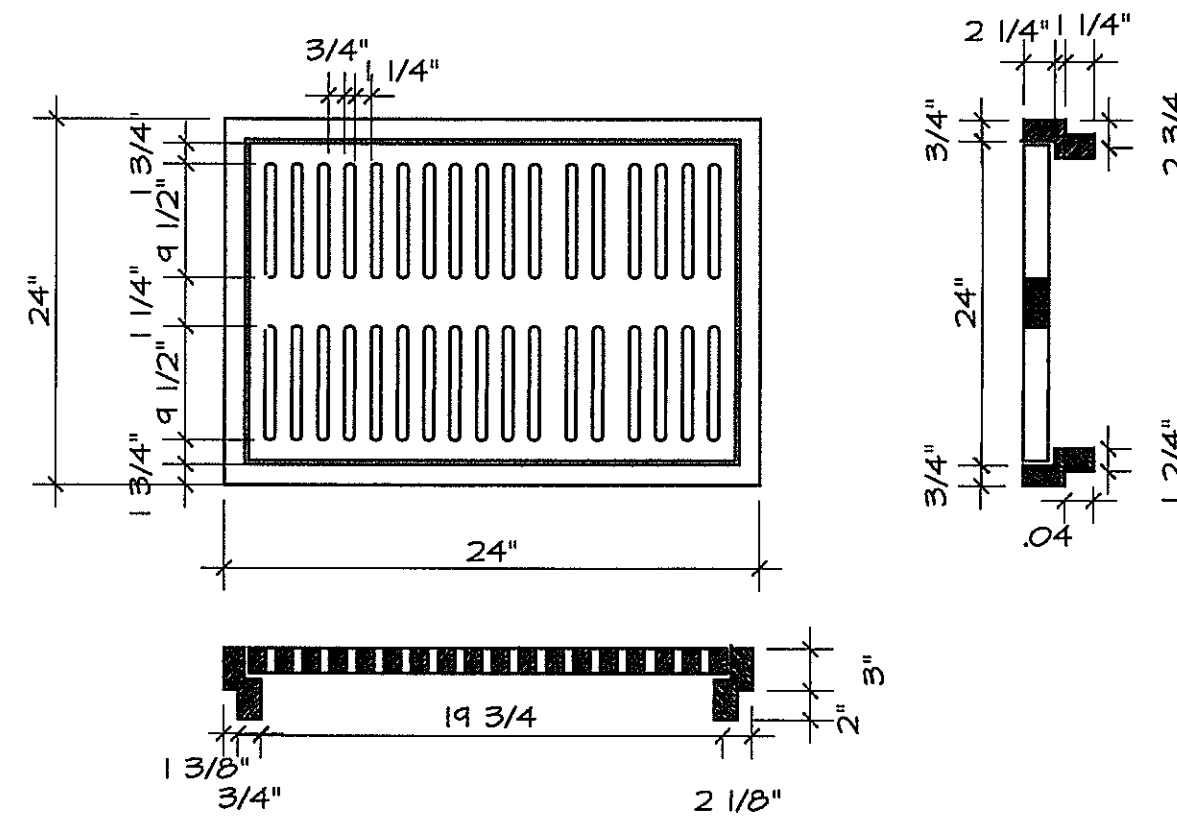


MARCO Y PARRILLA TIPO PESADO 24" X 24" CLAVE: MP - 242454	MARCO: 146 LBS PARRILLA: 190 LBS PESO TOTAL: 336 LBS
---	--


MARCO Y PARRILLA TIPO PESADO PARA CAJA TIPO "A"

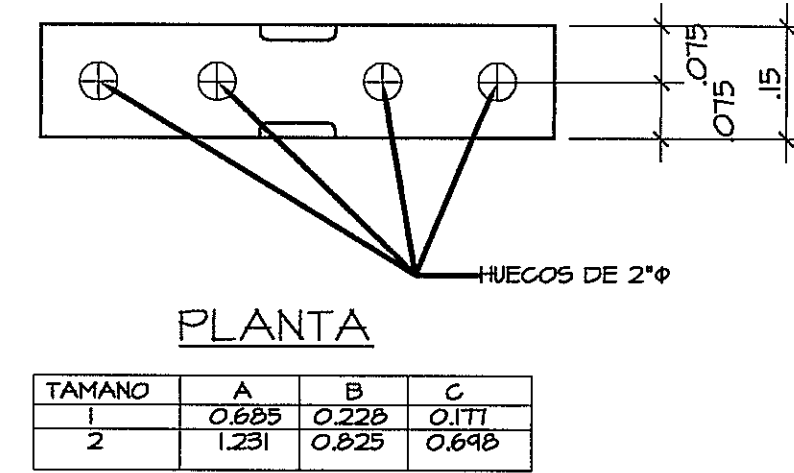


DETALLE BLOQUE LINCOLN PARA CAJA TIPO "A"

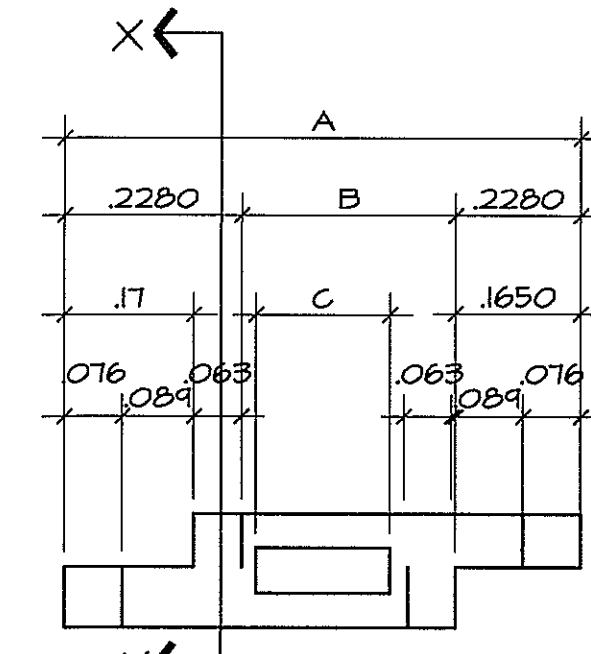


ELEVACION

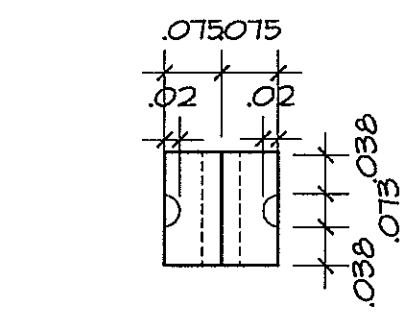


SECCION X-X

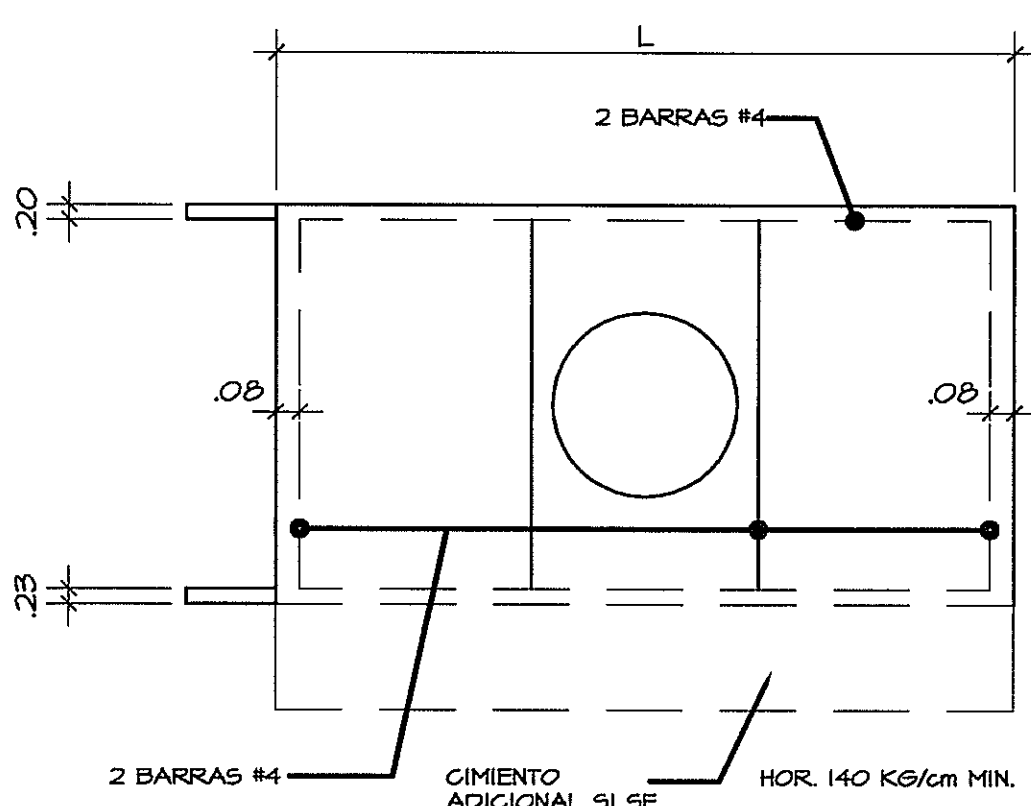


DETALLE DE SALIDA DE CABEZAL SIN ESCALA

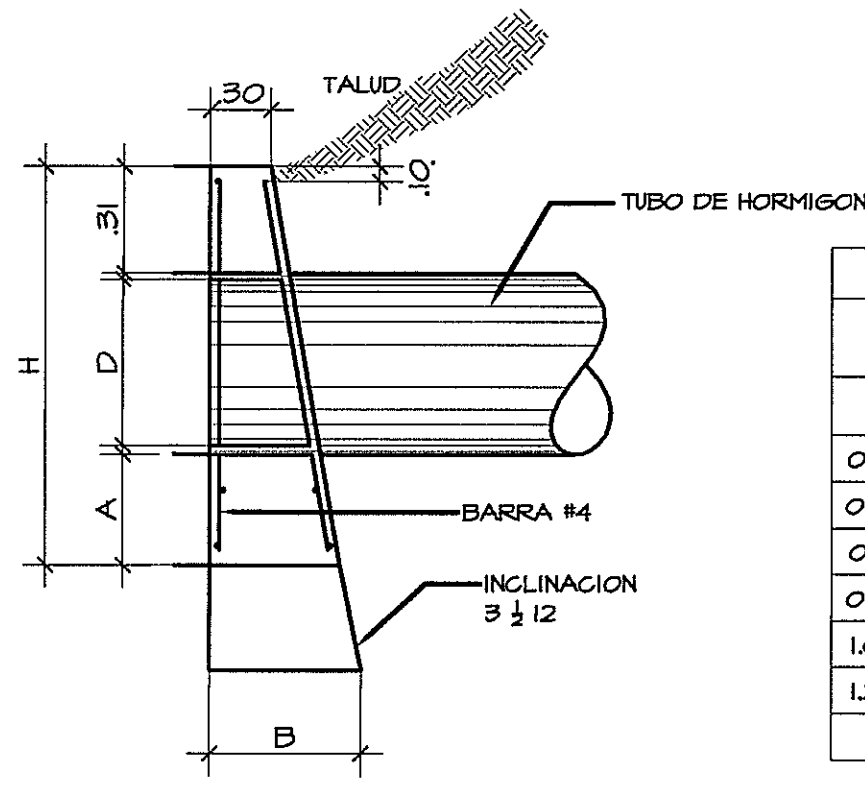


DATOS Y CANTIDAD PARA CABEZALES						
DISEÑO		HORMIGON TUBO SIMPLE				
D	A	H	B	L	HORM. M3	ACERO
0.45	0.10	1.01	0.35	1.83	0.93	24.73
0.60	0.26	1.32	0.43	2.44	1.76	30.55
0.75	0.33	1.51	0.53	3.05	3.03	47.30
0.90	0.41	1.82	0.61	3.66	4.64	56.21
1.06	0.48	2.07	0.71	4.27	7.00	65.03
1.20	0.56	2.32	0.81	4.88	9.90	73.90

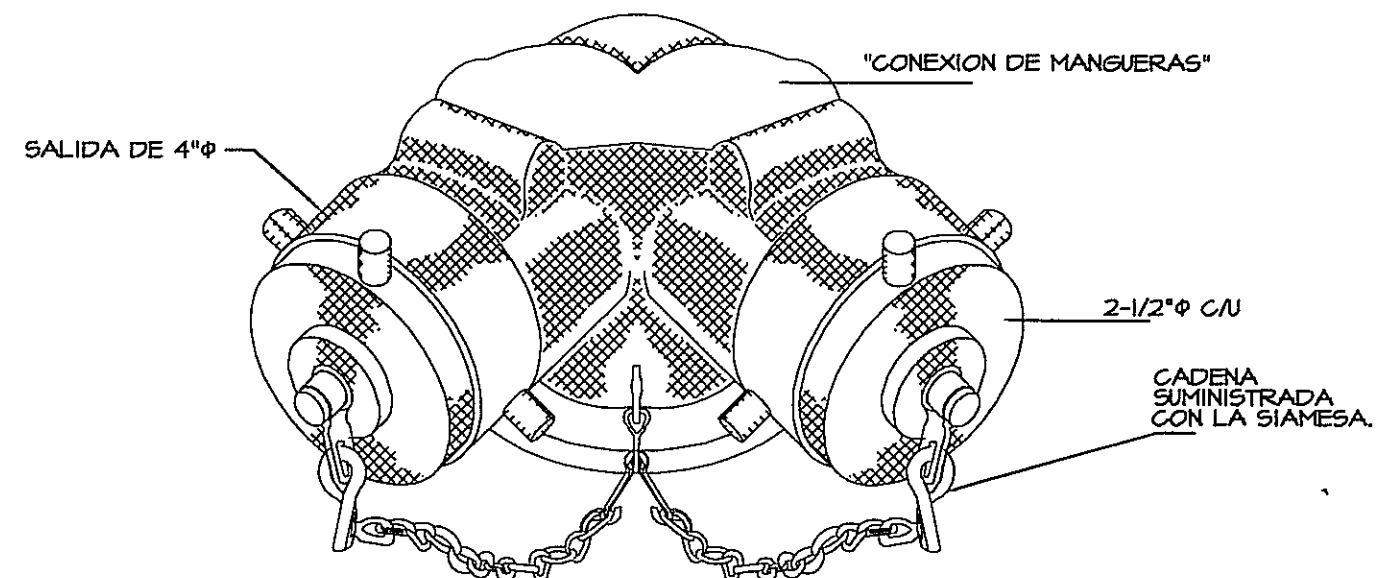


SIAMESA PARA CONEXION DE MANGUERAS DEL CUERPO DE BOMBEROS SIN ESCALA

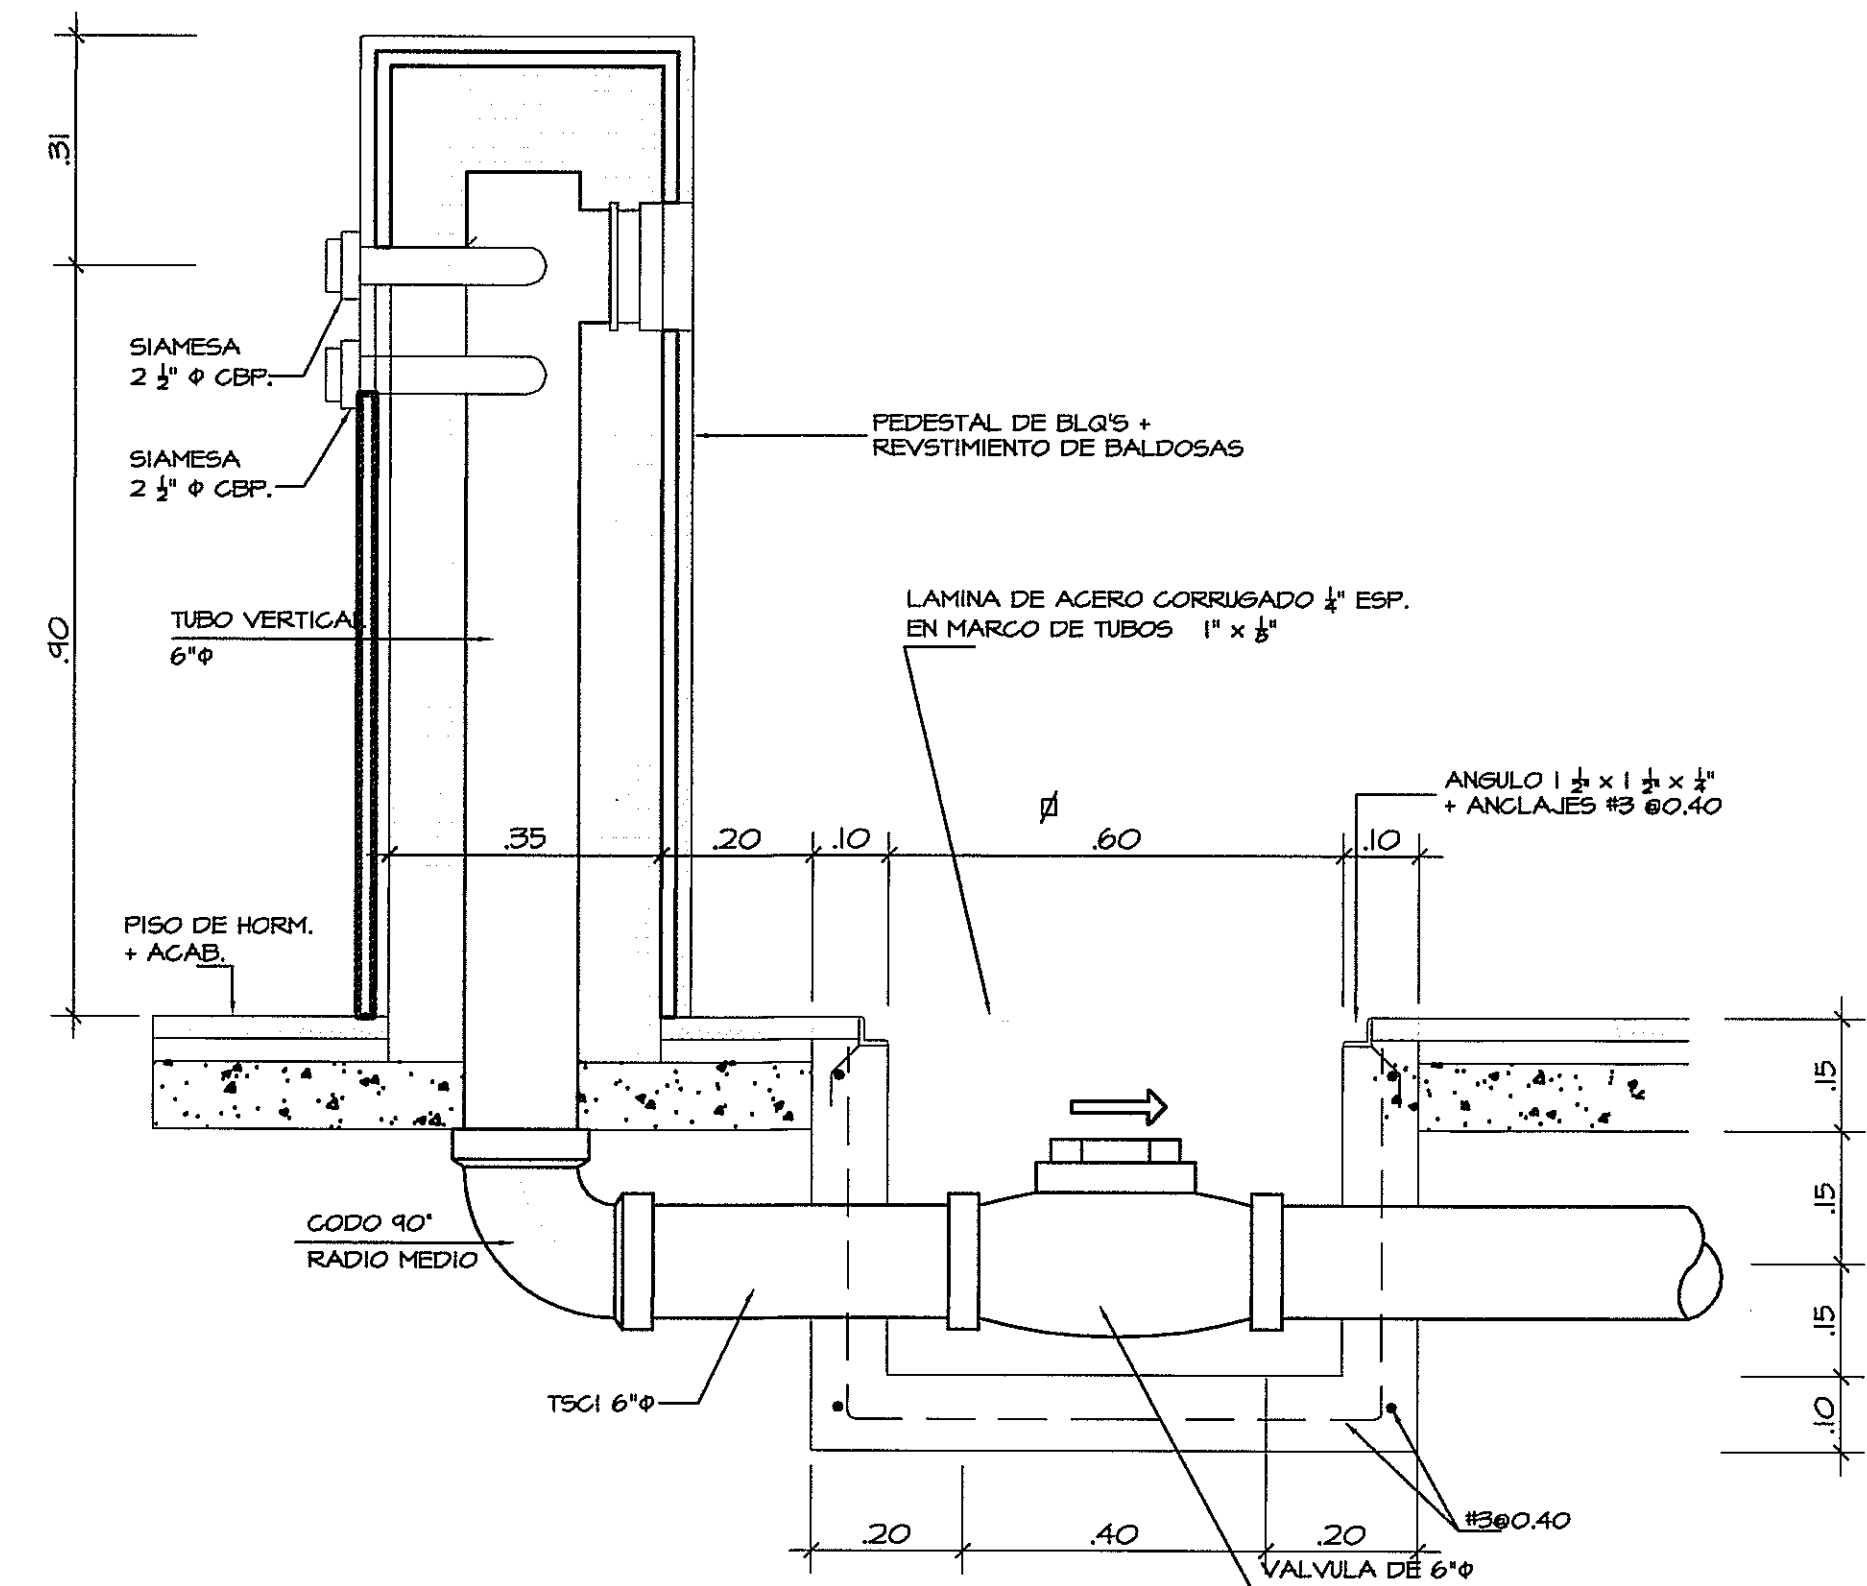


DETALLE TIPICO DE SIAMESA ESCALA 1:10

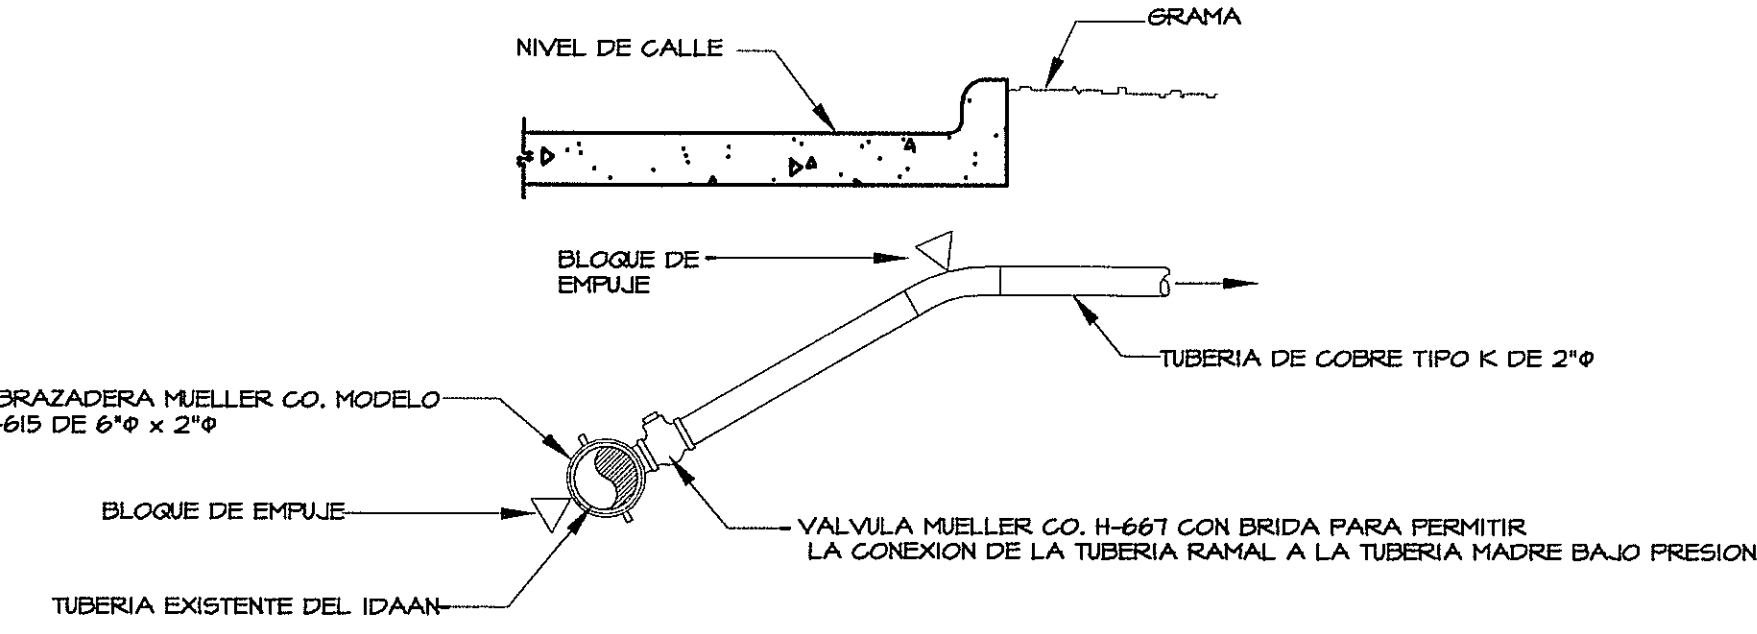

CONEXION DE TUBERIA PARA AGUA POTABLE A TUBERIA MADRE SIN ESCALA


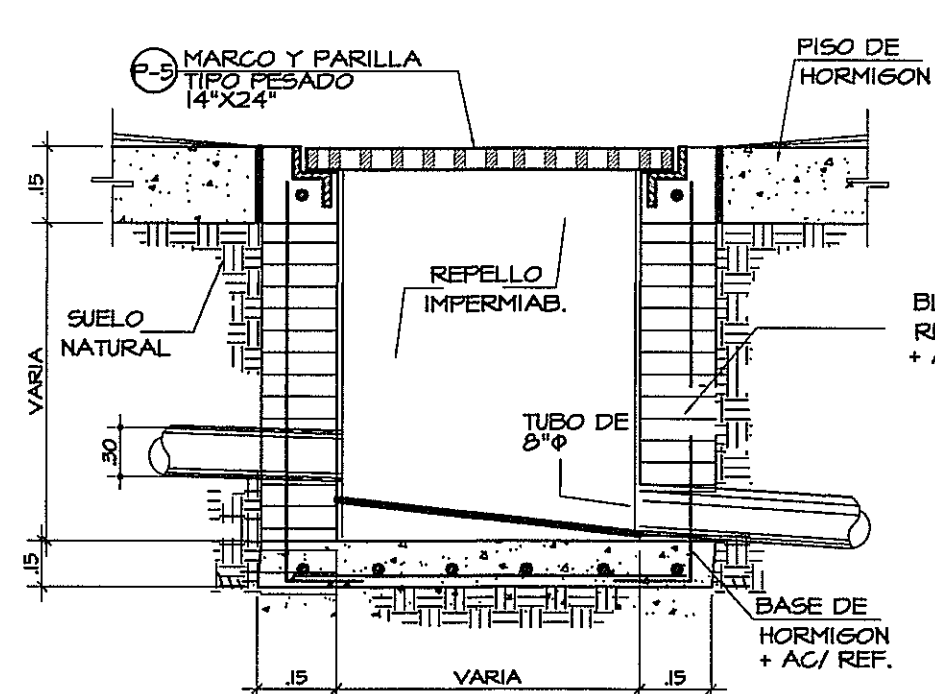


DETALLE DE CAMARA DE INSPECCION SIN ESCALA


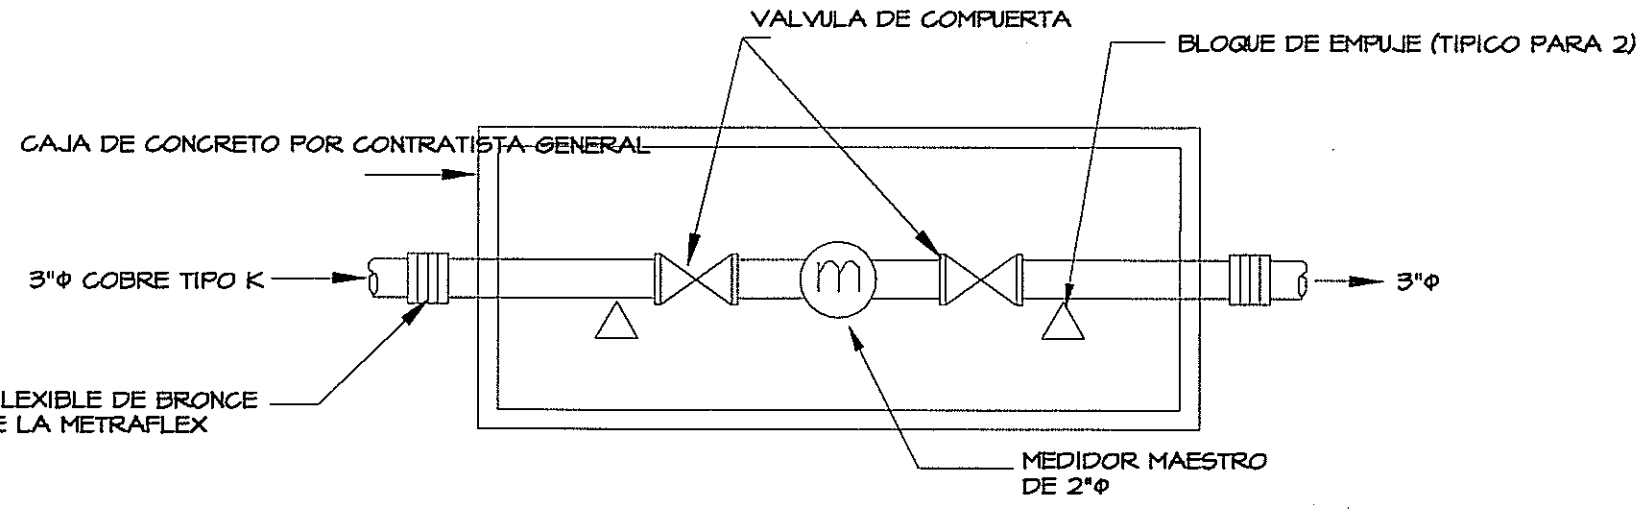


DETALLE DE INSTALACION DE MEDIDOR SIN ESCALA

PROHIBIDA LA REPRODUCCION TOTAL O PARCIAL, Y EL USO DE SU CONTENIDO SIN EL CONSENTIMIENTO DE SU AUTOR.

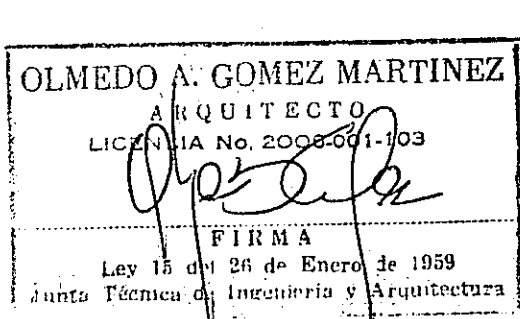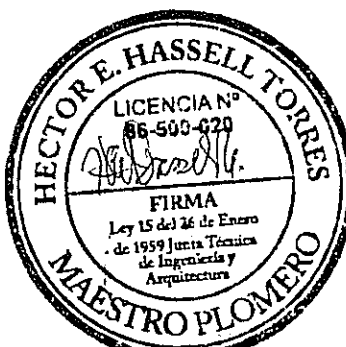

Revision No.	FECHA
REVISION #1	03-ENE-2013
REVISION #2	14-FEB-2013
REVISION #3	27-MAYO-2013

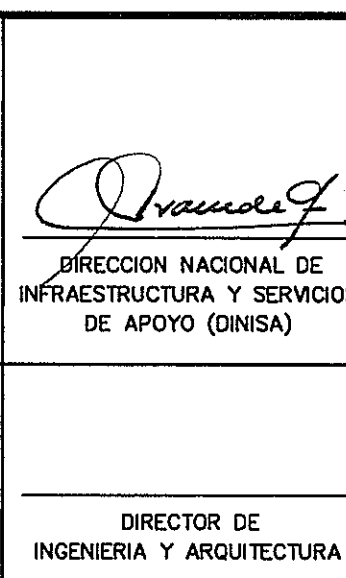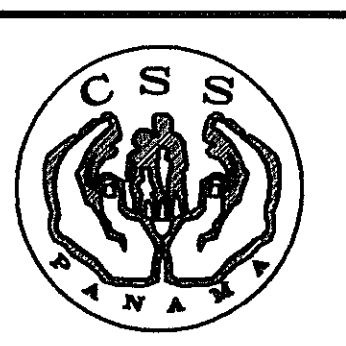

PROYECTO:
CONSTRUCCION DE NUEVO EDIFICIO INSTITUCIONAL
POLICLINICA DR. MANUEL DE JESUS ROJAS
PROPIEDAD DE LA CAJA DEL SEGURO SOCIAL DE PANAMA
UBICADO EN LA URB. VILLA MONICA, CARRETERA INTERAMERICANA
DISTRITO DE AGUADULCE, PROV. DE COGLE, REPUBLICA DE PANAMA

DISEÑO ARQUITECTONICO:
ARQ. OLMEDO GOMEZ/SERTA
ESTRUCTURA:
ING. JUAN RAUL DIAZ
ELECTRICIDAD:
ING. MANUEL PADILLA
SISTEMAS ESPECIALES:
ING. DORANSE HURTADO
PLOMERIA:
MAESTRO PLOM. HECTOR HASSELL
AIRE ACONDICIONADO:
ING. OSVALDO ADAMES
GASES MEDICOS:
ING. VICENTE PERALOZA



PL-2

REVISION:
ARQ. OLMEDO GOMEZ
REVISION:
SERTA
DESARROLLO:
SERTA
FECHA:
2012
PROYECTO No.
2012-DES-014
HOJA No.
3 DE