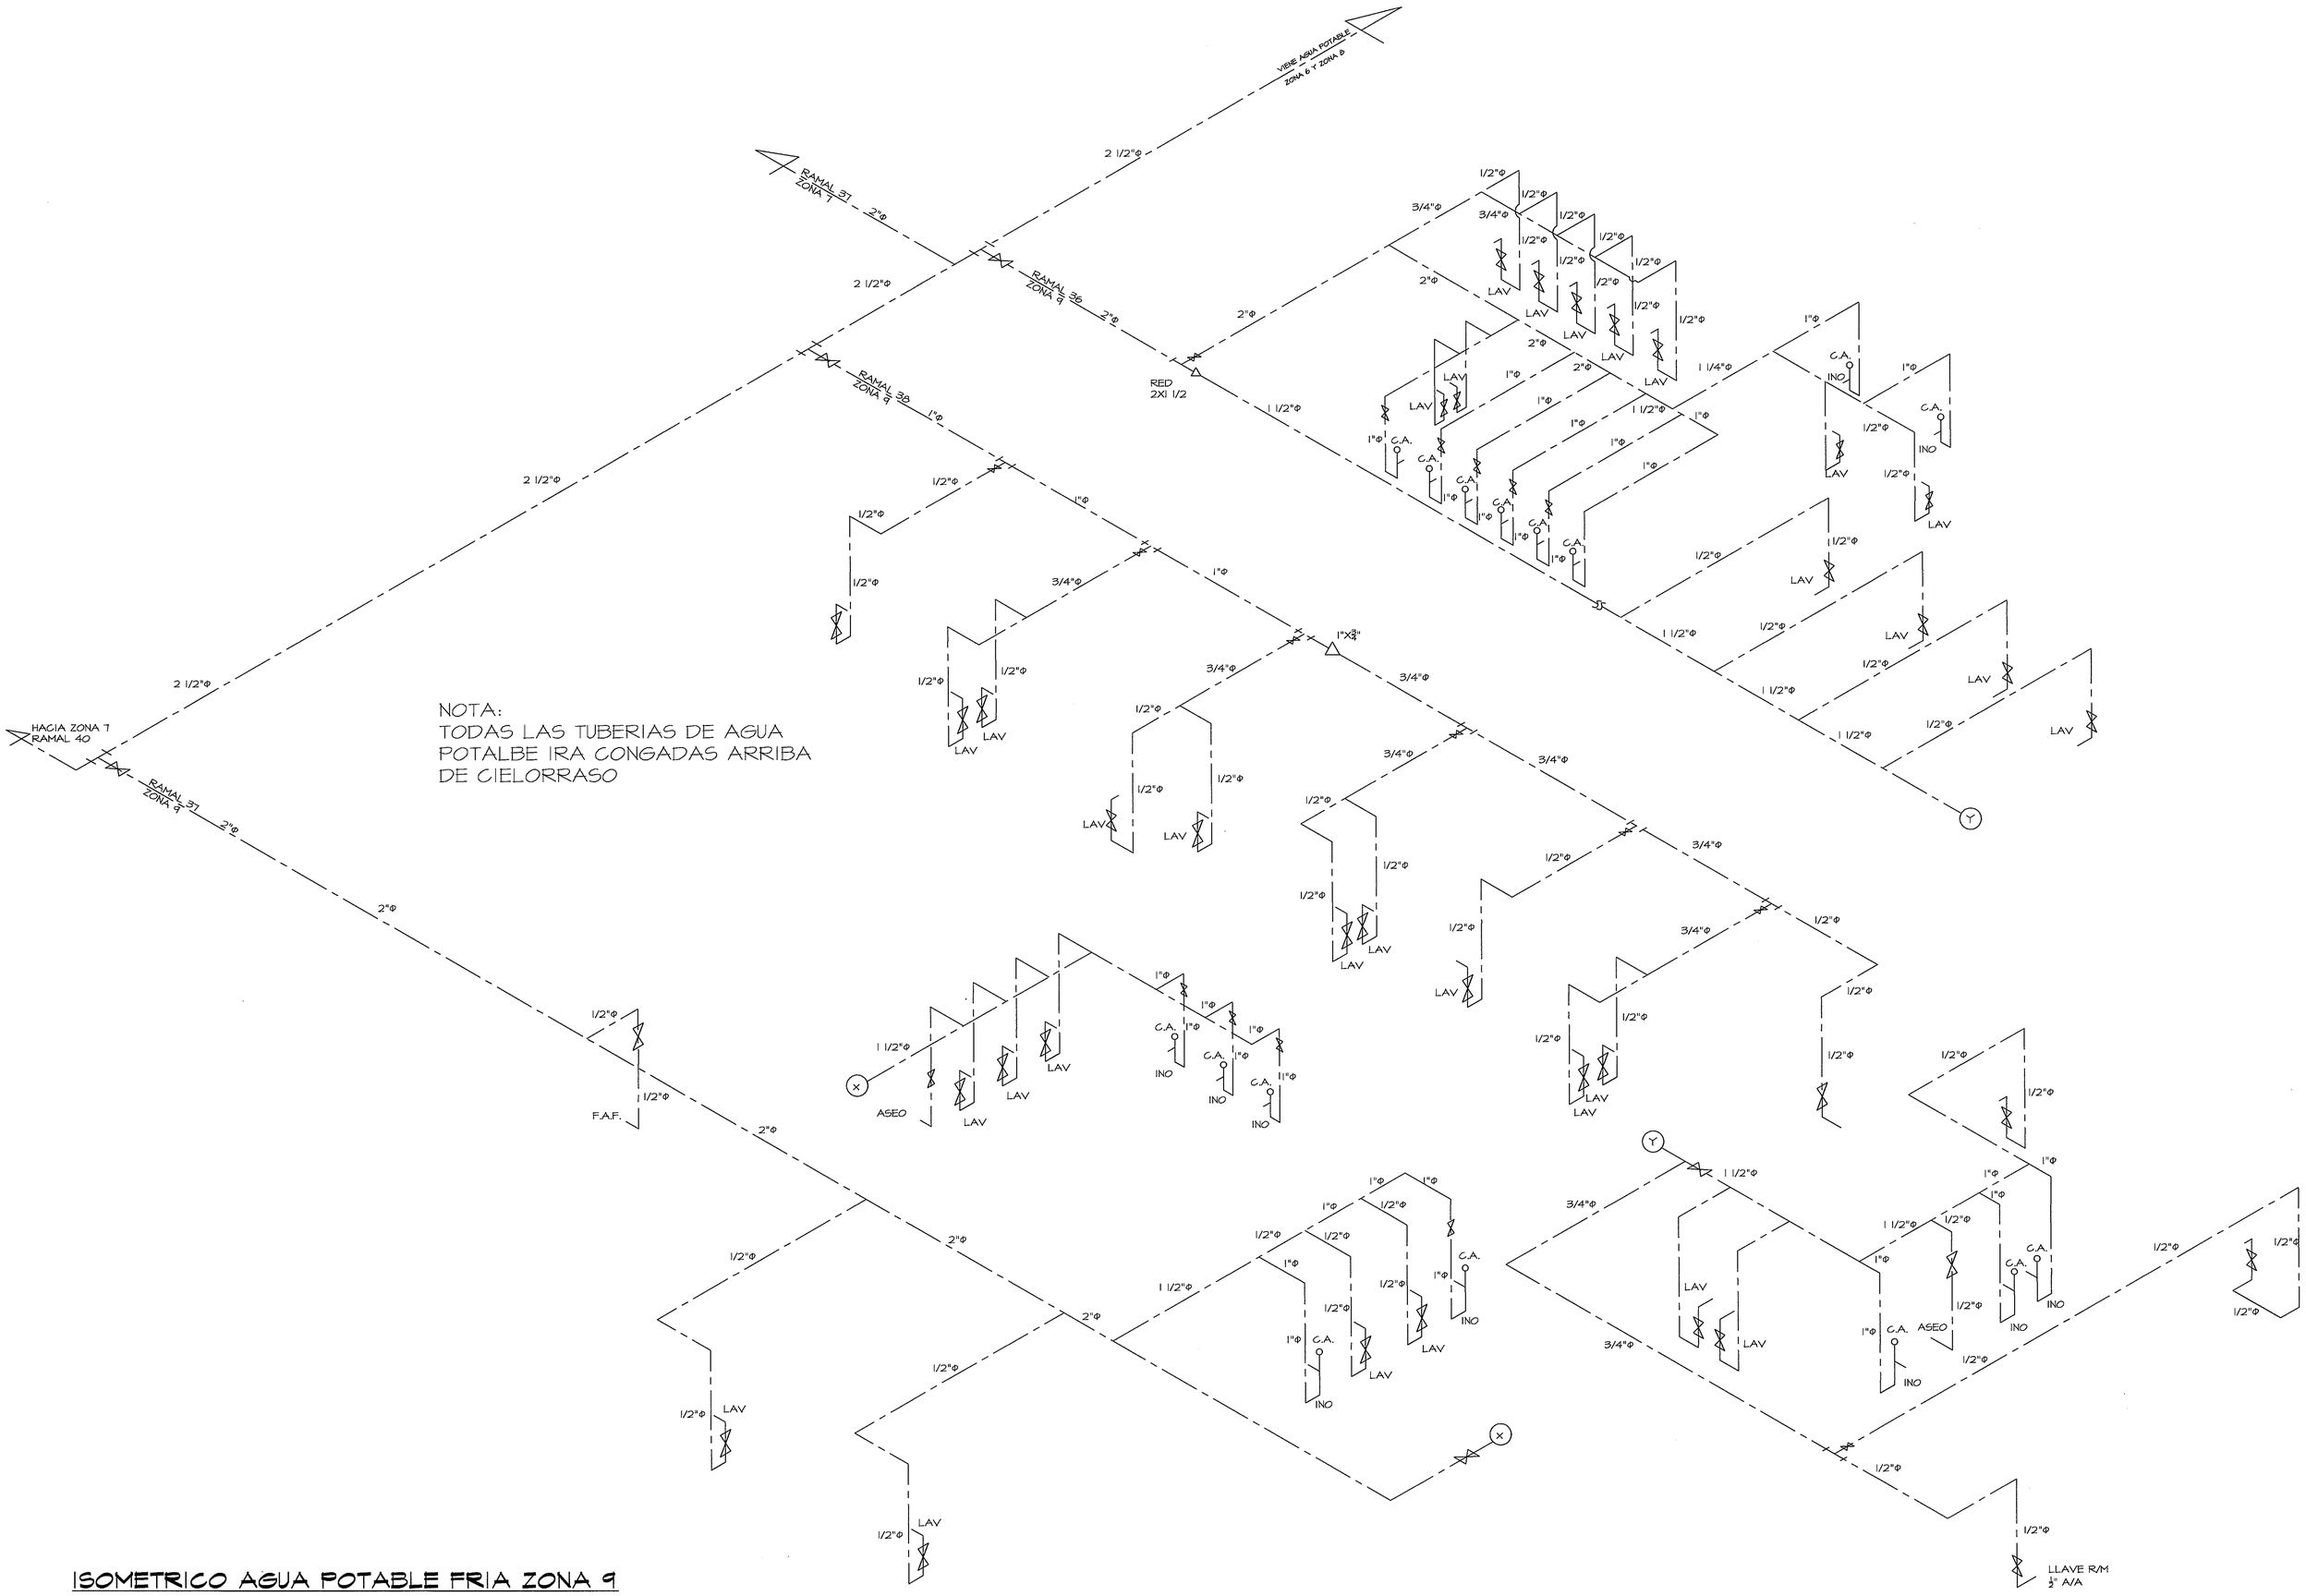

NOTA:
TODAS LAS TUBERIAS DE AGUA POTALBE IRA CONGADAS ARRIBA DE CIELORRASO

ISOMETRICO AGUA POTABLE FRIA ZONA 9

SIN ESCALA

PROHIBIDA LA REPRODUCCION TOTAL O PARCIAL, Y EL USO DE SU CONTENIDO SIN EL CONSENTIMIENTO DE SU AUTOR.

CAJA DE SEGURO SOCIAL — DESARROLLO DE PROYECTOS — C.S.S. PANAMA — DIRECCION EJECUTIVA NACIONAL DE INFRAESTRUCTURA Y SERVICIOS DE APOYO
2-8-13

HECTOR E. HASSELL TORRES — MAESTRO PLOMERO — LICENCIA N° 85-509-020 — FIRMA — Ley 15 del 26 de Enero de 1959 y Leyes Tarifas de Ingenieros y Arquitectos

OLMEDO A. GOMEZ MARTINEZ — ARQUITECTO — LICENCIA No. 2000-001-103 — FIRMA — Ley 15 del 26 de Enero de 1959 — Junta Técnica de Ingeniería y Arquitectura

Revision No.	FECHA
REVISION #1	03-ENE-2013
REVISION #2	14-FEB-2013
REVISION #3	21-MAYO-2013

C S S — PANAMA

JEFE DE DEPARTAMENTO

DIRECCION NACIONAL DE INFRAESTRUCTURA Y SERVICIOS DE APOYO (DINISA)

DIRECTOR DE INGENIERIA Y ARQUITECTURA

DIRECTOR DE OBRAS Y CONSTRUCCIONES MUNICIPALES

PROYECTO:
CONSTRUCCION DE NUEVO EDIFICIO INSTITÚCIONAL POLICLINICA DR. MANUEL DE JESUS ROJAS
PROPIEDAD DE LA CAJA DEL SEGURO SOCIAL DE PANAMA
UBICADO EN LA URB. VILLA MONICA, CARRETERA INTERAMERICANA
DISTRITO DE AGUADULCE, PROV. DE COCLE, REPUBLICA DE PANAMA

DIAGRAMA ISOMETRICO AGUA POTABLE ZONA 9

DISEÑO ARQUITECTONICO: ARQ. OLMEDO GOMEZ/SERTA
ESTRUCTURA: ING. JUAN RAUL DIAZ
ELECTRICIDAD: ING. MANUEL PADILLA
SISTEMAS ESPECIALES: ING. DORANSE HURTADO
PLOMERIA: MAESTRO PLOM. HECTOR HASSELL
AIRE ACONDICIONADO: ING. OSVALDO ADAMES
GASES MEDICOS: ING. VICENTE PEÑALOZA

riva s.a. — S.A.I.I.C.F.A.

REVISION: ARQ. OLMEDO GOMEZ
REVISION: SERTA
DESARROLLO: SERTA
FECHA: 2012
PROYECTO No. 2012-DES-014

PL-20

HOJA No. 48 DE

POLICLINICA DR. MANUEL DE JESUS ROJAS