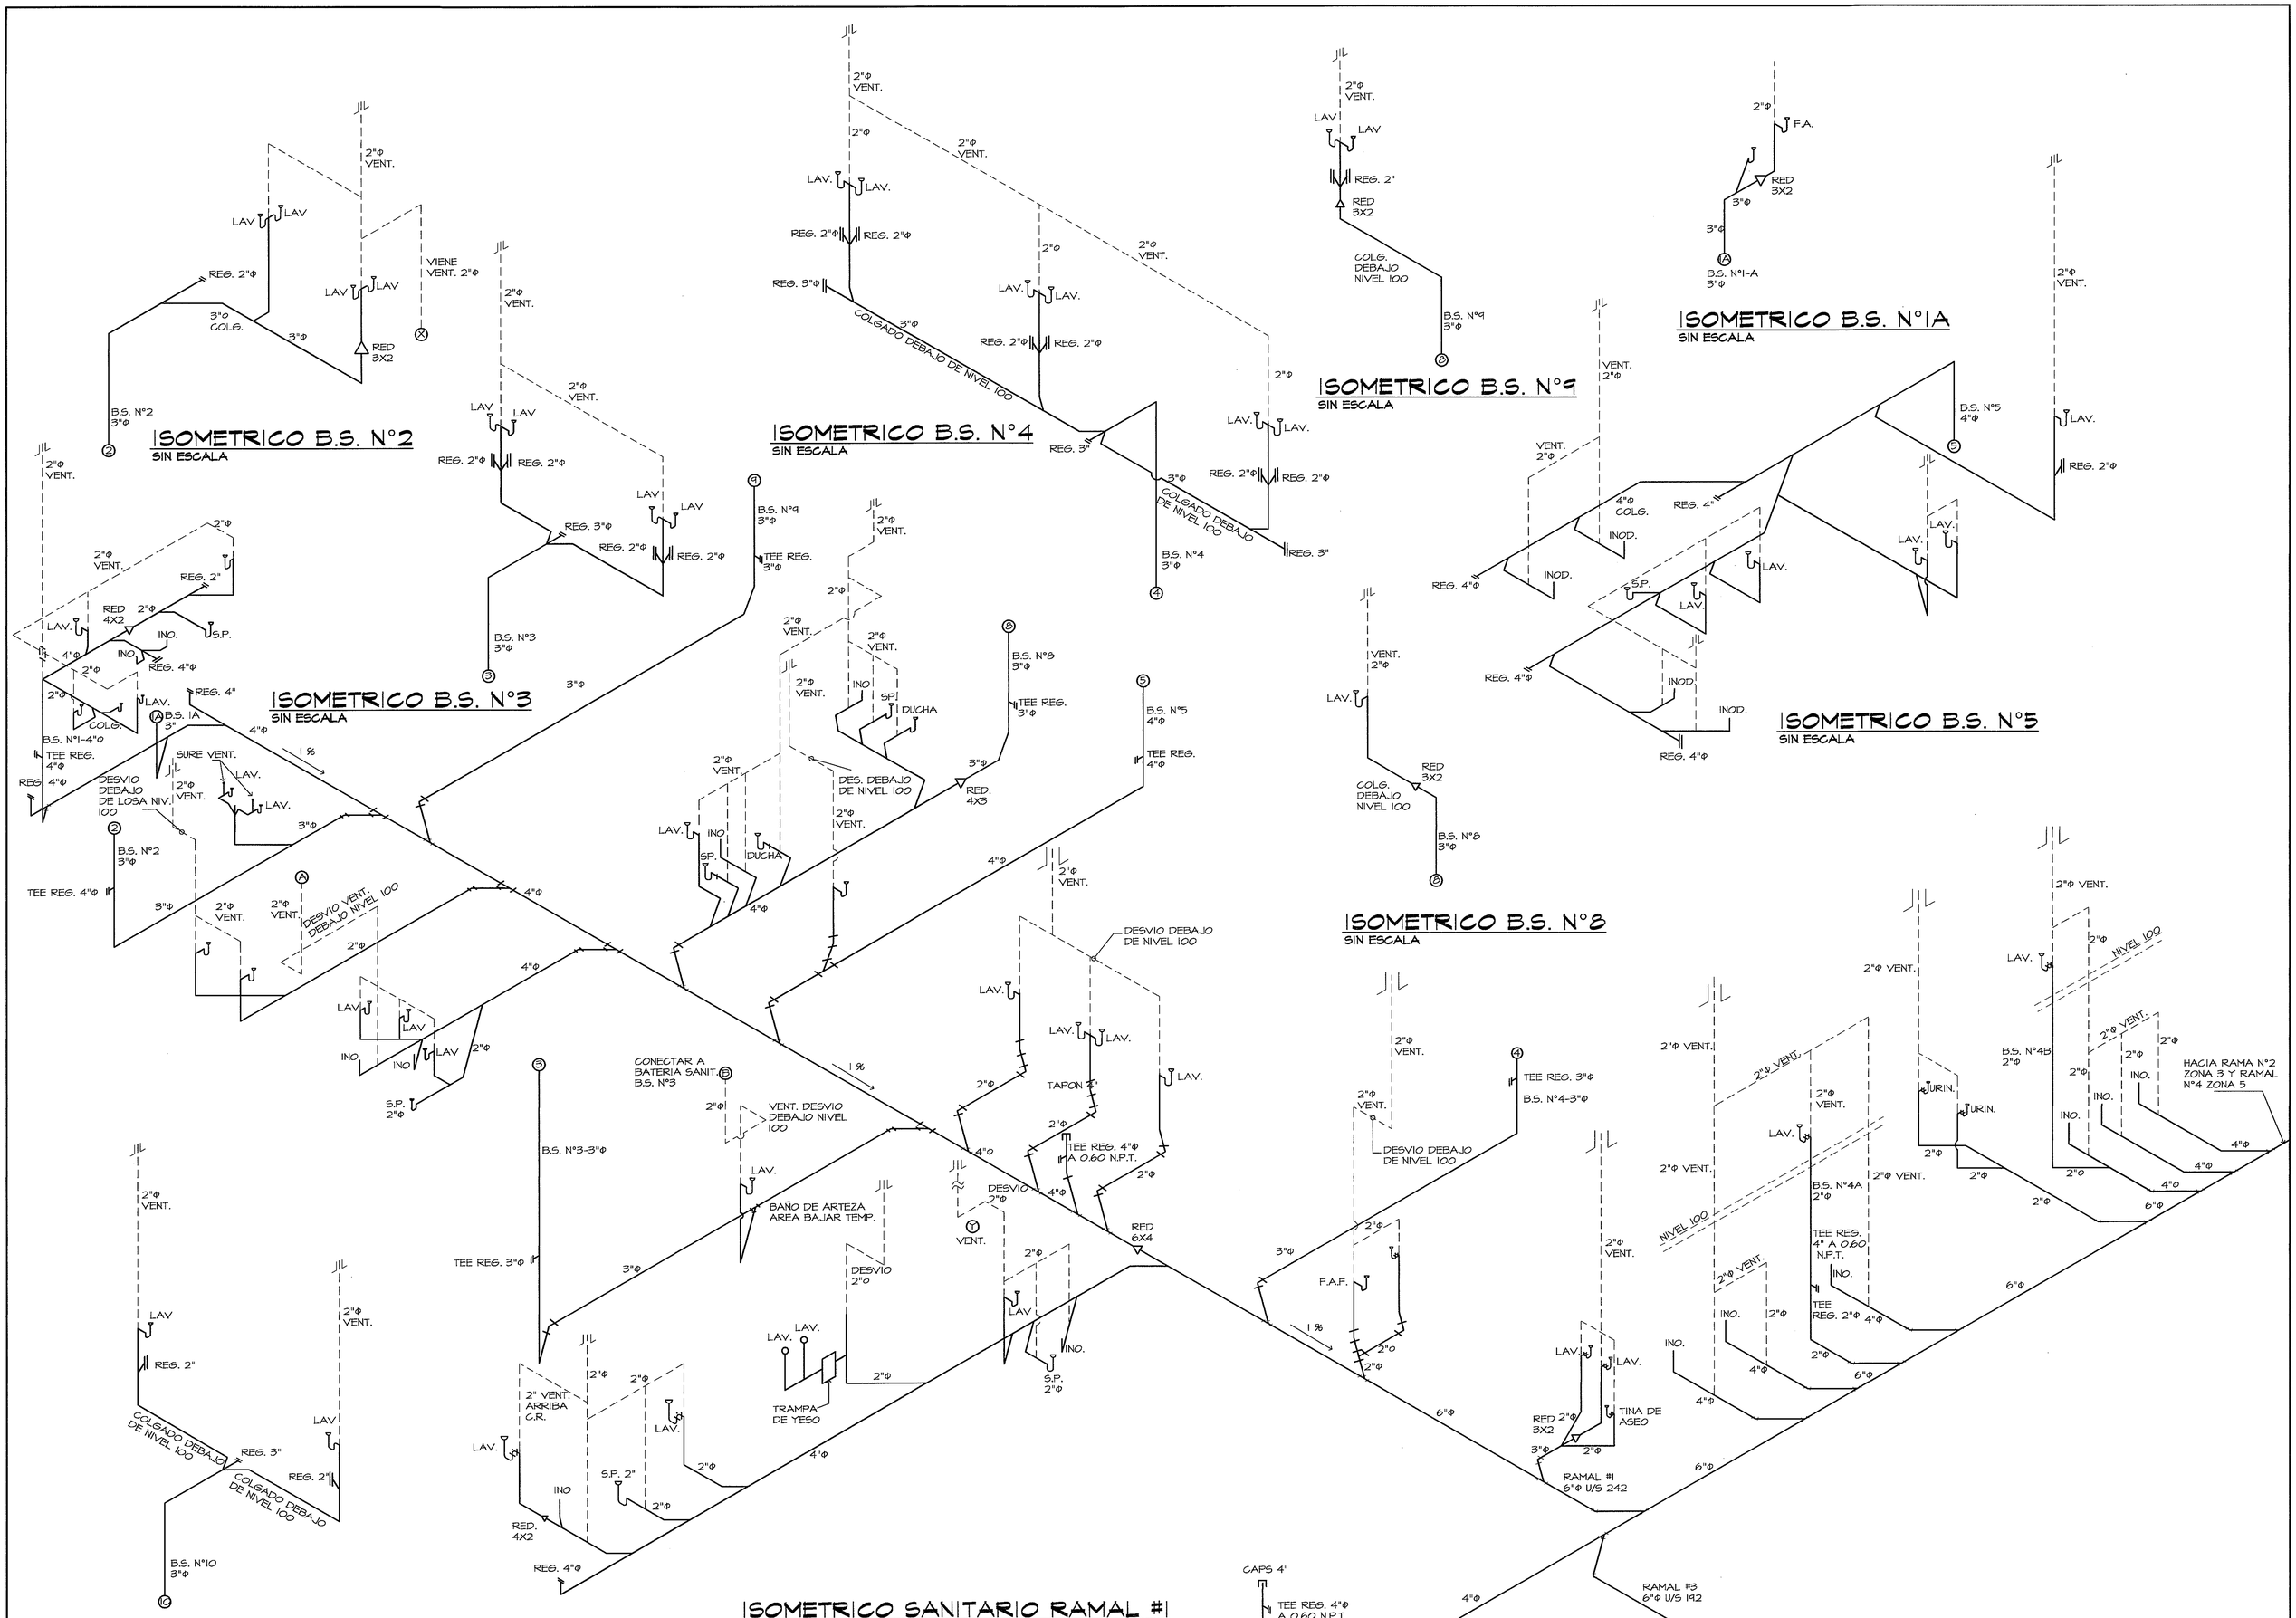


PROHIBIDA LA REPRODUCCION TOTAL O PARCIAL, Y EL USO DE SU CONTENIDO SIN EL CONSENTIMIENTO DE SU AUTOR.

POLICLINICA DR. MANUEL DE JESUS ROJAS

| Revision No. | FECHA |
|---|---|
| REVISION #1 | 03-ENE-2013 |
| REVISION #2 | 14-FEB-2013 |
| REVISION #3 | 21-MAYO-2013 |

OLMEDO A. GOMEZ MARTINEZ
ARQUITECTO
LICENCIA No. 2020-001-103
V° B° FIRMA
Ley 15 del 26 de Enero de 1959
Junta Técnica de Ingeniería y Arquitectura

HECTOR E. HASSELL TORRES
LICENCIA Nº 86-600-020
FIRMA
Ley 15 del 26 de Enero de 1959 Junta Técnica de Ingeniería y Arquitectura
MAESTRO PLOMERO

CAJA DE SEGURO SOCIAL
DESARROLLO DE PROYECTOS
DIRECCION NACIONAL DE INFRAESTRUCTURA Y SERVICIOS DE APOYO
2-8-13

JEFE DE DEPARTAMENTO

DIRECCION NACIONAL DE INFRAESTRUCTURA Y SERVICIOS DE APOYO (DINISA)

DIRECTOR DE INGENIERIA Y ARQUITECTURA

DIRECTOR DE OBRAS Y CONSTRUCCIONES MUNICIPALES

# PROYECTO:
CONSTRUCCION DE NUEVO EDIFICIO INSTITUCIONAL
POLICLINICA DR. MANUEL DE JESUS ROJAS
PROPIEDAD DE LA CAJA DEL SEGURO SOCIAL DE PANAMA
UBICADO EN LA URB. VILLA MONICA, CARRETERA INTERAMERICANA
DISTRITO DE AGUADULCE, PROV. DE COCLE, REPUBLICA DE PANAMA

## DIAGRAMA ISOMETRICO SANITARIO

DISEÑO ARQUITECTONICO: ARQ. OLMEDO GOMEZ/SERTA
ESTRUCTURA: ING. JUAN RAUL DIAZ
ELECTRICIDAD: ING. MANUEL PADILLA
SISTEMAS ESPECIALES: ING. DORANSE HURTADO
PLOMERIA: MAESTRO PLOM. HECTOR HASSELL
AIRE ACONDICIONADO: ING. OSVALDO ADAMES
GASES MEDICOS: ING. VICENTE PEÑALOZA

riva s.a.
S.A.I.I.C.F.A.

REVISION: ARQ. OLMEDO GOMEZ
REVISION: SERTA
DESARROLLO: SERTA
FECHA: 2012
PROYECTO No. 2012-DES-014

PL-21

HOJA No. 49 DE