


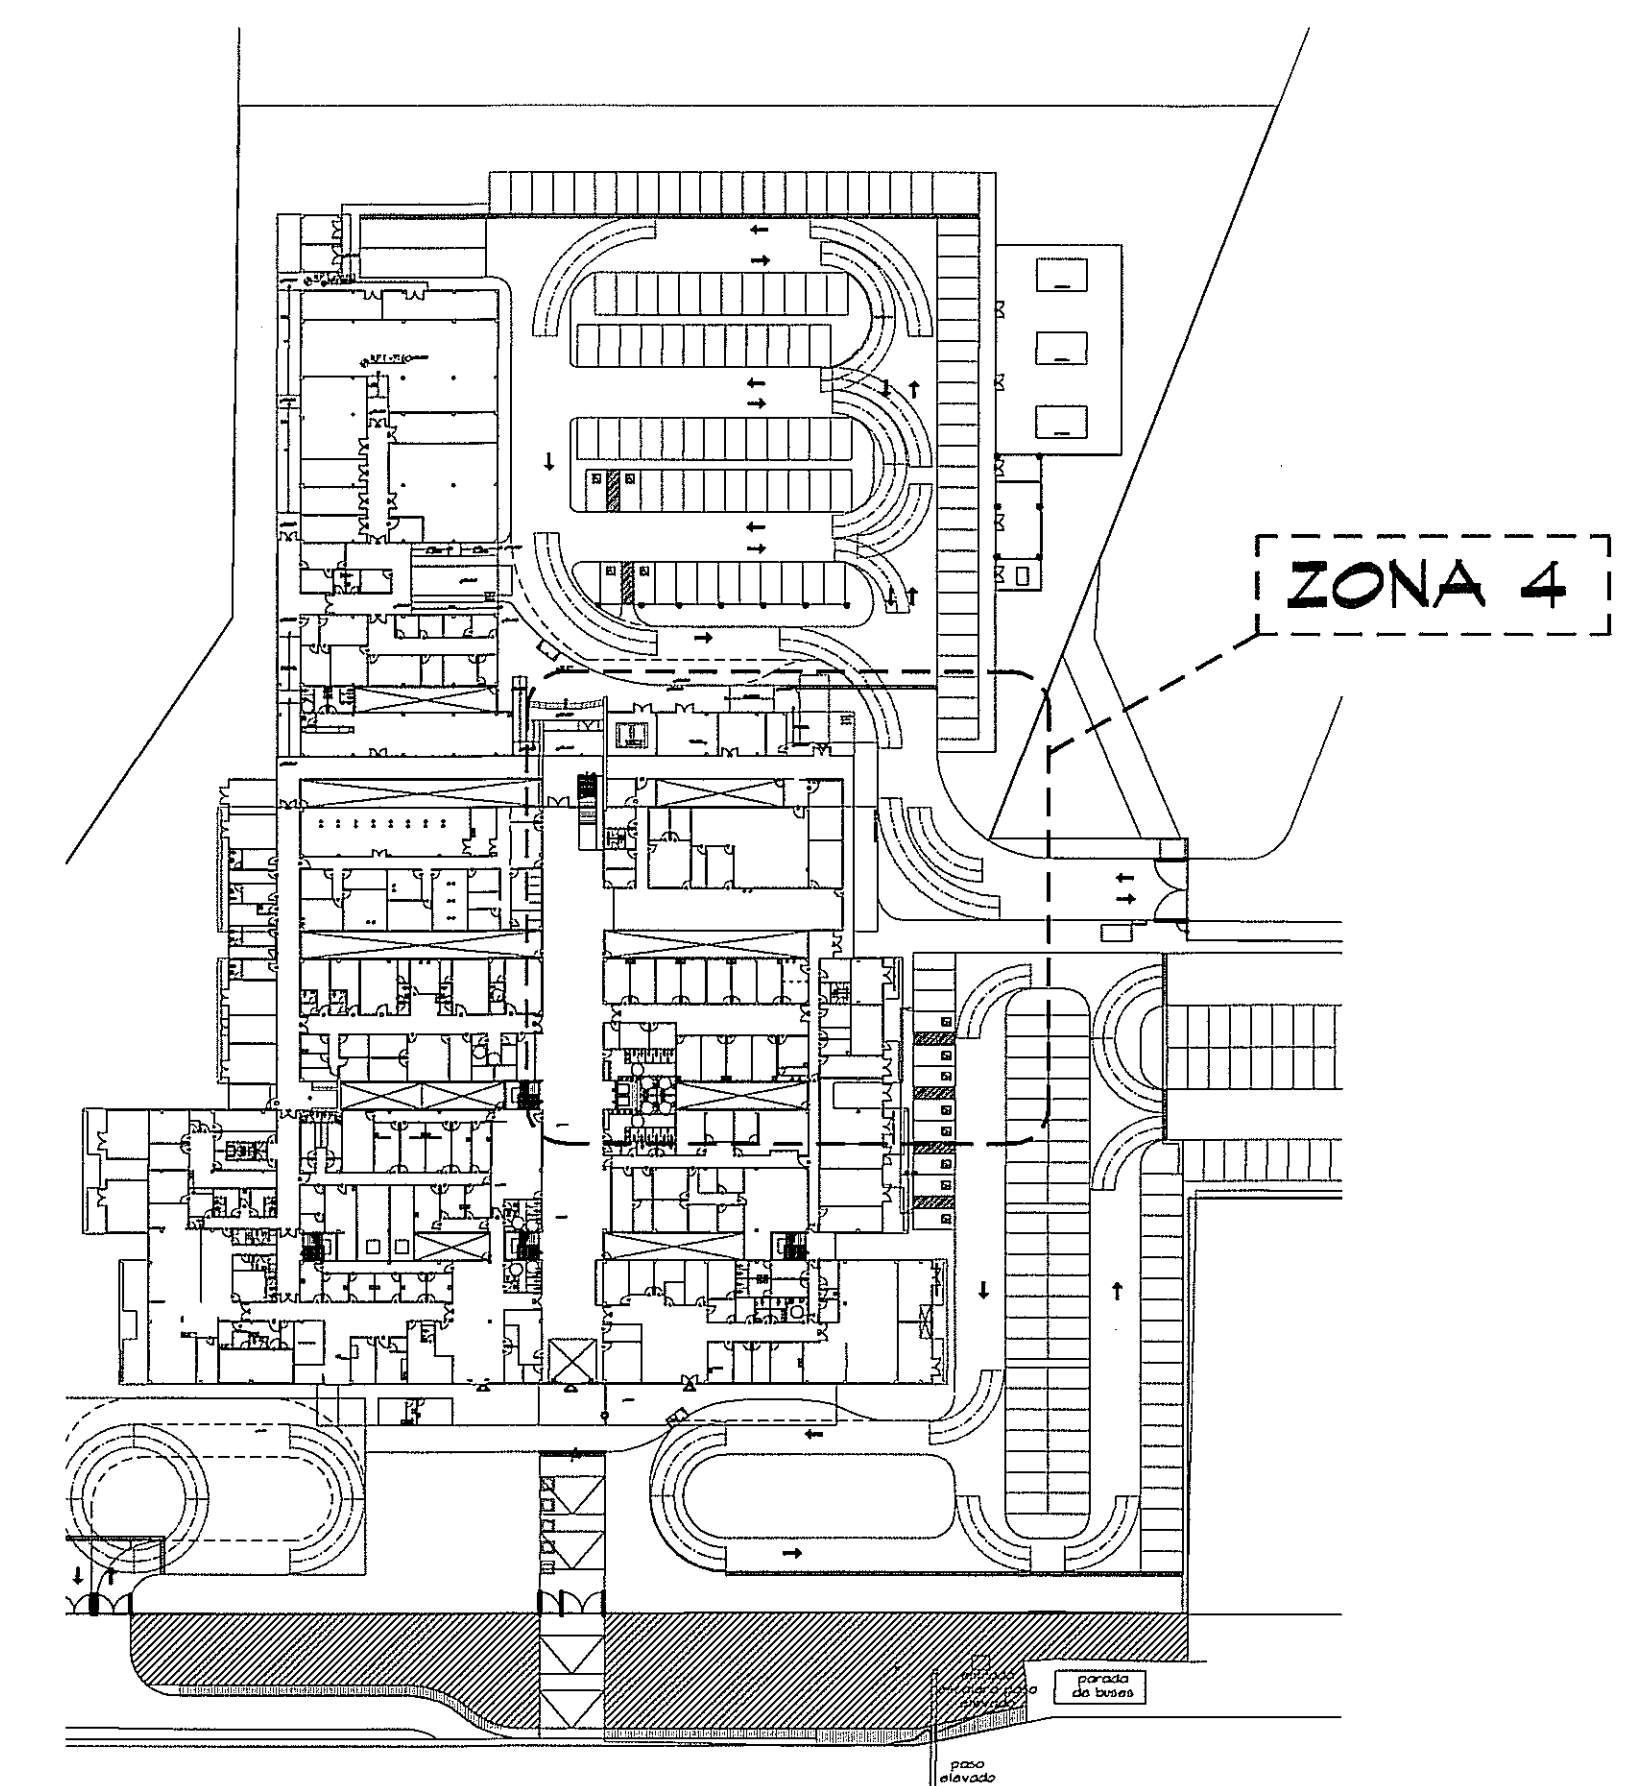

**PLANTA AMPLIACION ZONA 4 SISTEMA AGUA POTABLE - NIVEL 000**  
 ESCALA 1:75

PROHIBIDA LA REPRODUCCION TOTAL O PARCIAL, Y EL USO DE SU CONTENIDO SIN EL CONSENTIMIENTO DE SU AUTOR



OLMEDO A. GOMEZ MARTINEZ  
ARQUITECTO  
LICENCIA No. 2096-DOI-103  
  
FIRMA  
Ley 15 del 26 de Enero de 1959  
Junta Técnica de Ingeniería y Arquitectura

|              |              |
|--------------|--------------|
| Revision No. | FECHA        |
| REVISION #1  | 28-ENE-2013  |
| REVISION #2  | 14-FEB-2013  |
| REVISION #3  | 27-MAYO-2013 |



  
DIRECCION NACIONAL DE  
INFRAESTRUCTURA Y SERVICIOS  
DE APOYO (DINISA)  
  
DIRECTOR DE  
INGENIERIA Y ARQUITECTURA

**PROYECTO:**  
CONSTRUCCION DE NUEVO EDIFICIO INSTITUCIONAL  
POLICLINICA DR. MANUEL DE JESUS ROJAS  
PROPIEDAD DE LA CAJA DEL SEGURO SOCIAL DE PANAMA  
UBICADO EN LA URB. VILLA MONICA, CARRETERA INTERAMERICANA  
DISTRITO DE AGUADULCE, PROV. DE COGLE, REPUBLICA DE PANAMA

DIRECTOR DE OBRAS Y CONSTRUCCIONES MUNICIPALES

PLANTA AMPL. ZONA 4 AGUA POTABLE

|                                                   |
|---------------------------------------------------|
| DISEÑO ARQUITECTONICO:<br>ARQ. OLMEDO GOMEZ/SERTA |
| ESTRUCTURA:<br>ING. JUAN RAUL DIAZ                |
| ELECTRICIDAD:<br>ING. MANUEL PADILLA              |
| SISTEMAS ESPECIALES:<br>ING. DORANSE HURTADO      |

|  |                                                          |
|--|----------------------------------------------------------|
|  | <b>PLOMERIA:</b><br><b>MAESTRO PLOM. HECTOR HASSELL</b>  |
|  | <b>AIRE ACONDICIONADO:</b><br><b>ING. OSVALDO ADAMES</b> |
|  | <b>GASES MEDICOS:</b><br><b>ING. VICENTE PERALLOZA</b>   |

|              |                   |
|--------------|-------------------|
| REVISION:    | ARQ. OLMEDO GOMEZ |
| REVISION:    | SERTA             |
| DESARROLLO:  | SERTA             |
| FECHA:       | 2012              |
| PROYECTO No. | 2012_DFC_014      |

8 DE