




Amplia Roa
19/4/13
9/1

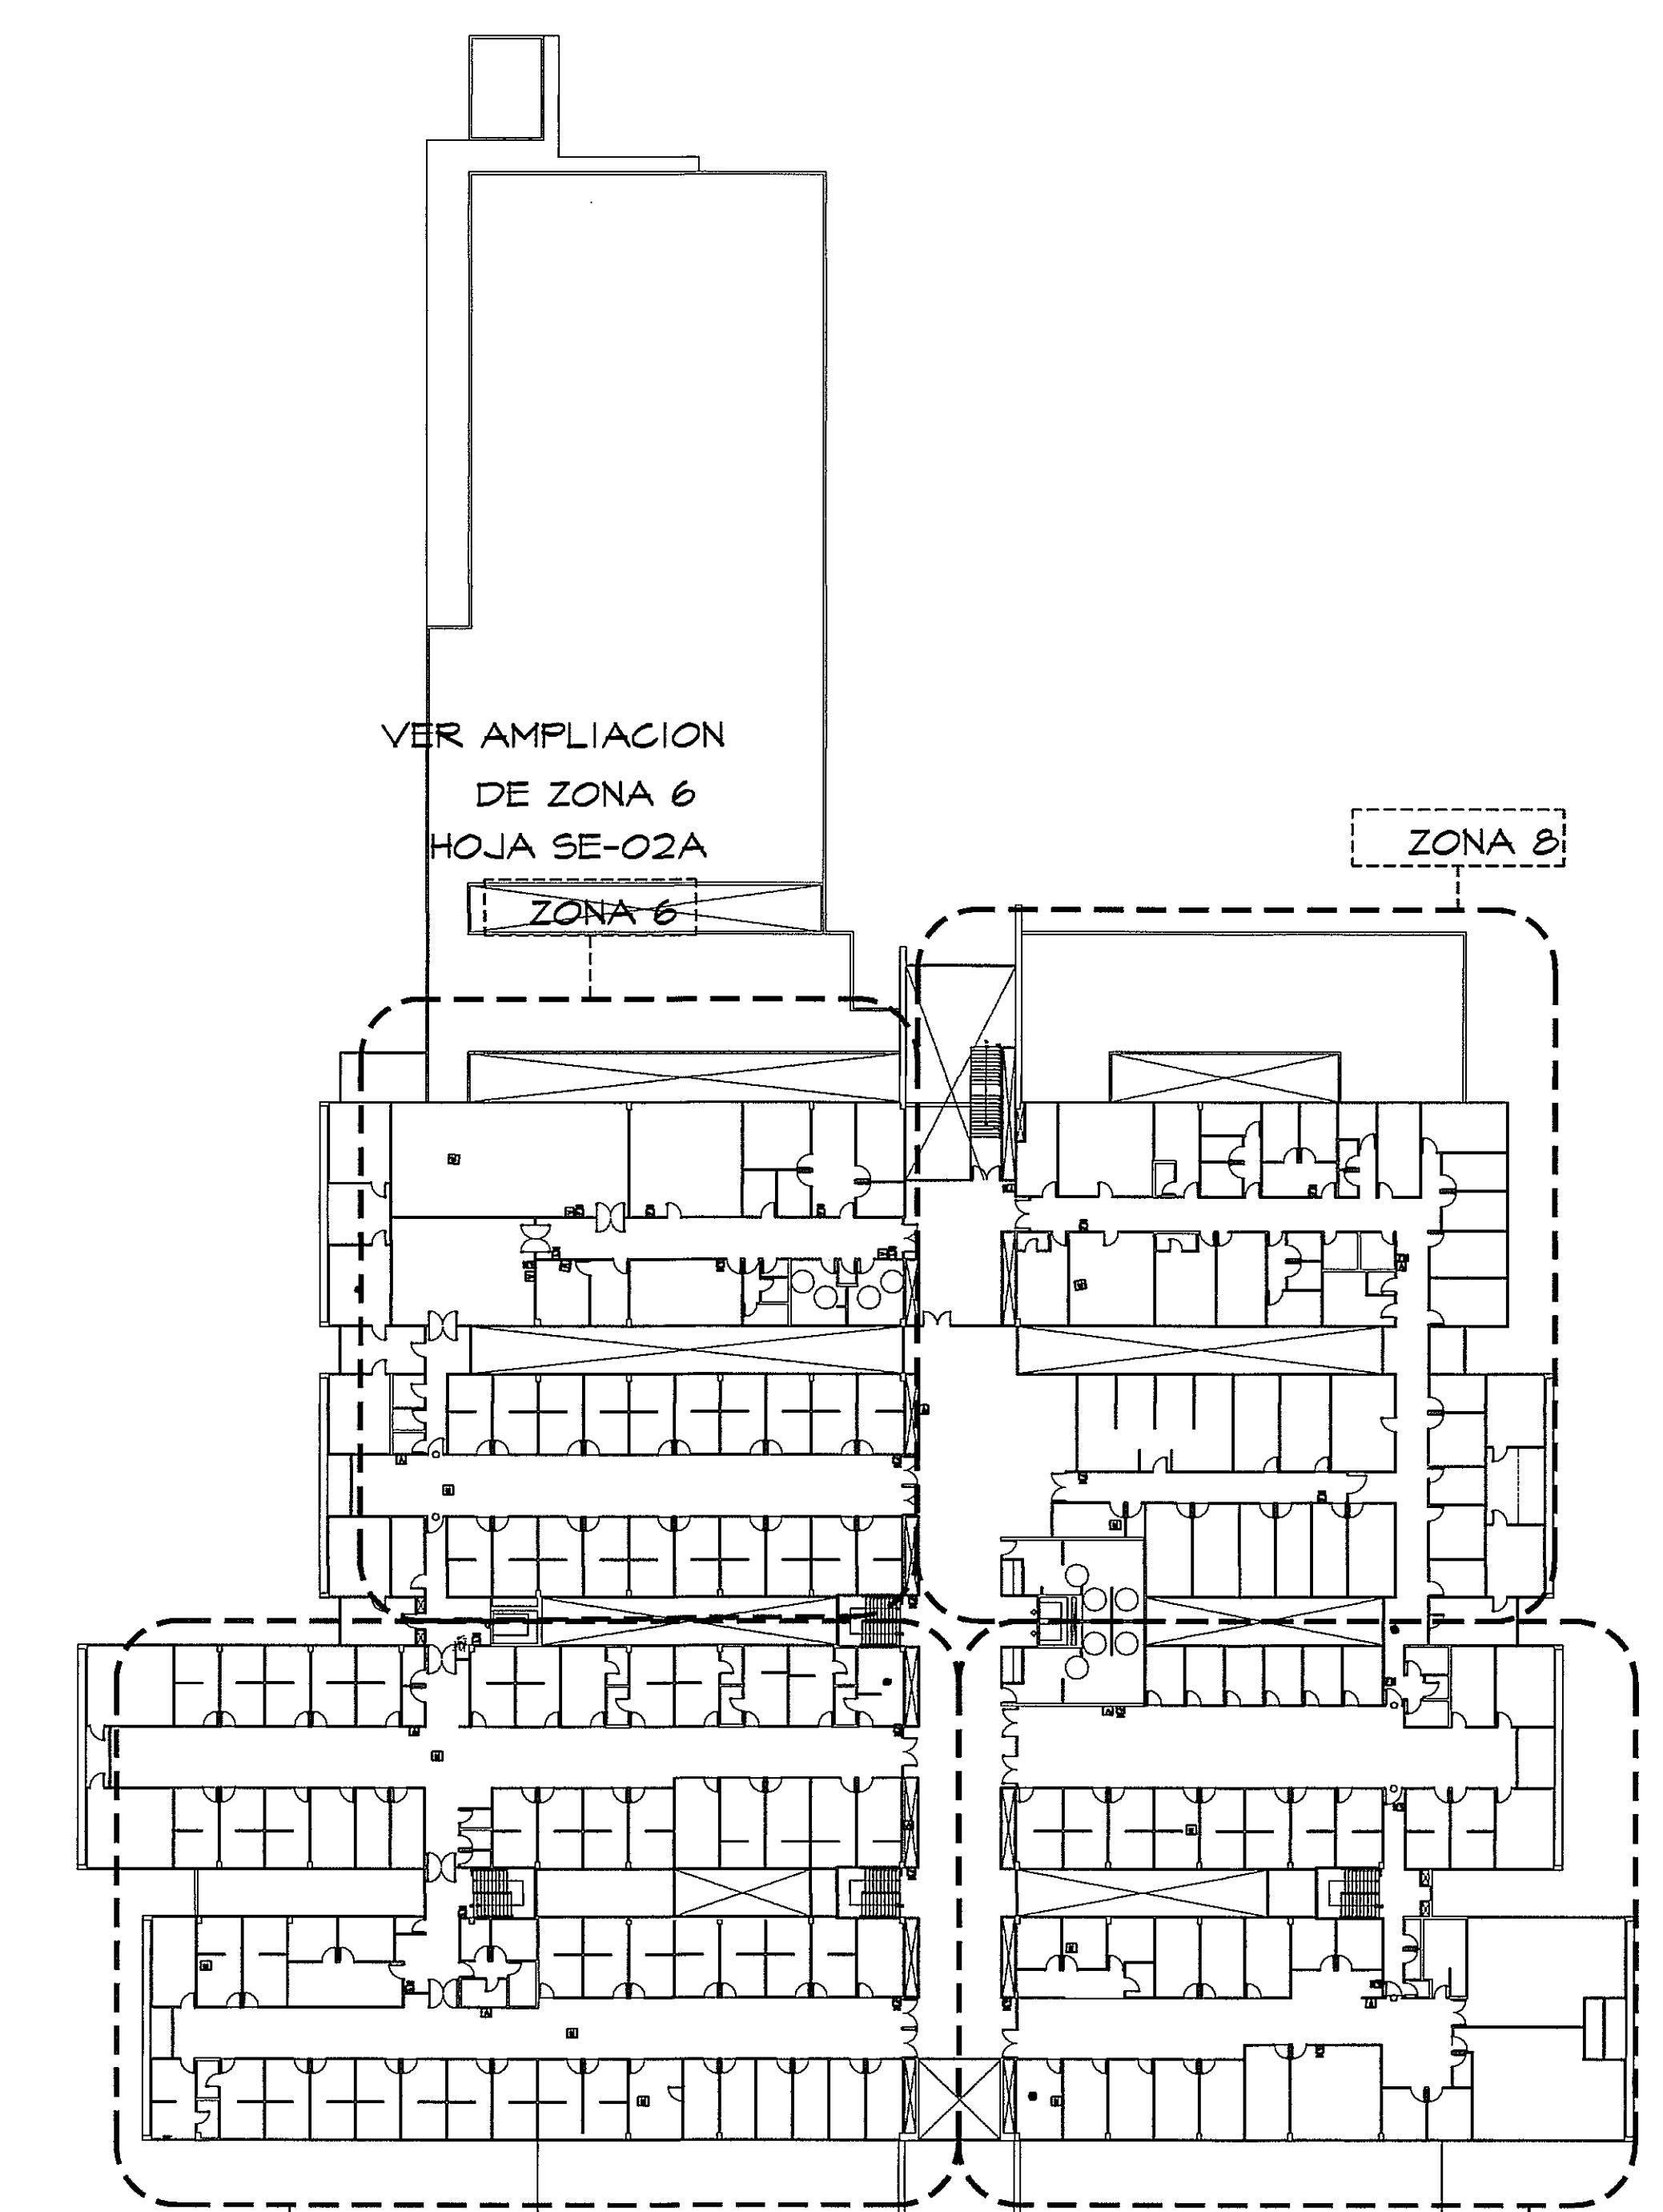

GUIA DE AMPLIACIONES POR ZONAS
ESCALA.- 1/400 PLANTA ALTA INCENDIO

Simbologia	NOMBRE	DESCRIPCION
H	DETECTOR DE HUMO	DETECTOR DE HUMO FOTOELECTRICO INTELIGENTE CON INDICADOR LUMINOSO DE FUMIGACION, SOBREPUESTO EN CIELO RISO, CANTIDAD: 02
A	ESTACION MANUAL DE ALARMA	ALARMA SOBRE FUENTE EN PARED ALTEZA MAXIMA DE 1.40M CANTIDAD: 11
EN	ALARMA CON ESTROBO EN PARED	LUZ ESTROBOGRFICA DE 1/2 CO (CANDELA) CANTIDAD: 02
M	MODULO MONITOR	INFORMA LAS FALLAS DESDE A CORTOS CIRCUITOS O A CIRCUITOS ABIERTOS, EL DISPOSITIVO GENERA SEÑALES DE ESTADO NORMAL, FALLA, PRE-ALARMA Y ALARMA CANTIDAD: 11

AMPLIACION DE ZONA 8
PLANTA ALTA INCENDIO ESCALA.- 1/75

PROHIBIDA LA REPRODUCCION TOTAL O PARCIAL, Y EL USO DE SU CONTENIDO SIN EL CONSENTIMIENTO DE SU AUTOR.

OLMEDO A. GOMEZ MARTINEZ
ARQUITECTO
LICENCIADO No. 2006007-103
Firma: [Firma]
Ley 15 del 28 de Enero de 1959
Junta Técnica de Ingeniería y Arquitectura

Revision No.	FECHA
REVISION #1	20-DIC-2012
REVISION #2	04-FEB-2013

DIRECCION NACIONAL DE
INFRAESTRUCTURA Y SERVICIOS
DE APOYO (DINISA)

Jefe de
DEPARTAMENTO

DIRECTOR DE
INGENIERIA Y ARQUITECTURA

PROYECTO:
CONSTRUCCION DE NUEVO EDIFICIO INSTITUCIONAL
POLICLINICA DR. MANUEL DE JESUS ROJAS
PROPIEDAD DE LA CAJA DEL SEGURO SOCIAL DE PANAMA
UBICADO EN LA URB. VILLA MONICA, CARRETERA INTERAMERICANA
DISTRITO DE AGUADULCE, PROV. DE COCLE, REPUBLICA DE PANAMA

DIRECTOR DE OBRAS Y CONSTRUCCIONES MUNICIPALES

PLANTA ALTA. INCENDIO. ZONA 8

DISEÑO ARQUITECTONICO:
ARQ. OLMEDO GÓMEZ/SERTA

ESTRUCTURA:
ING. JUAN RAUL DIAZ

ELECTRICIDAD:
ING. MANUEL PADILLA

SISTEMAS ESPECIALES:
ING. DORANSE HURTADO

PLUMERIA:
MAESTRO PLOM. HECTOR HASSELL

AIRE ACONDICIONADO:
ING. OSVALDO ADAMES

GASES MEDICOS:
ING. VICENTE PEÑALOZA

REVISION:
ARQ. OLMEDO GOMEZ

REVISION:
SERTA

DESARROLLO:
SERTA

FECHA:
2012

PROYECTO No.
2012-DES-014

HOJA No.
DE

riva s.a.
S.A.I.C.F.A.

SE-02C