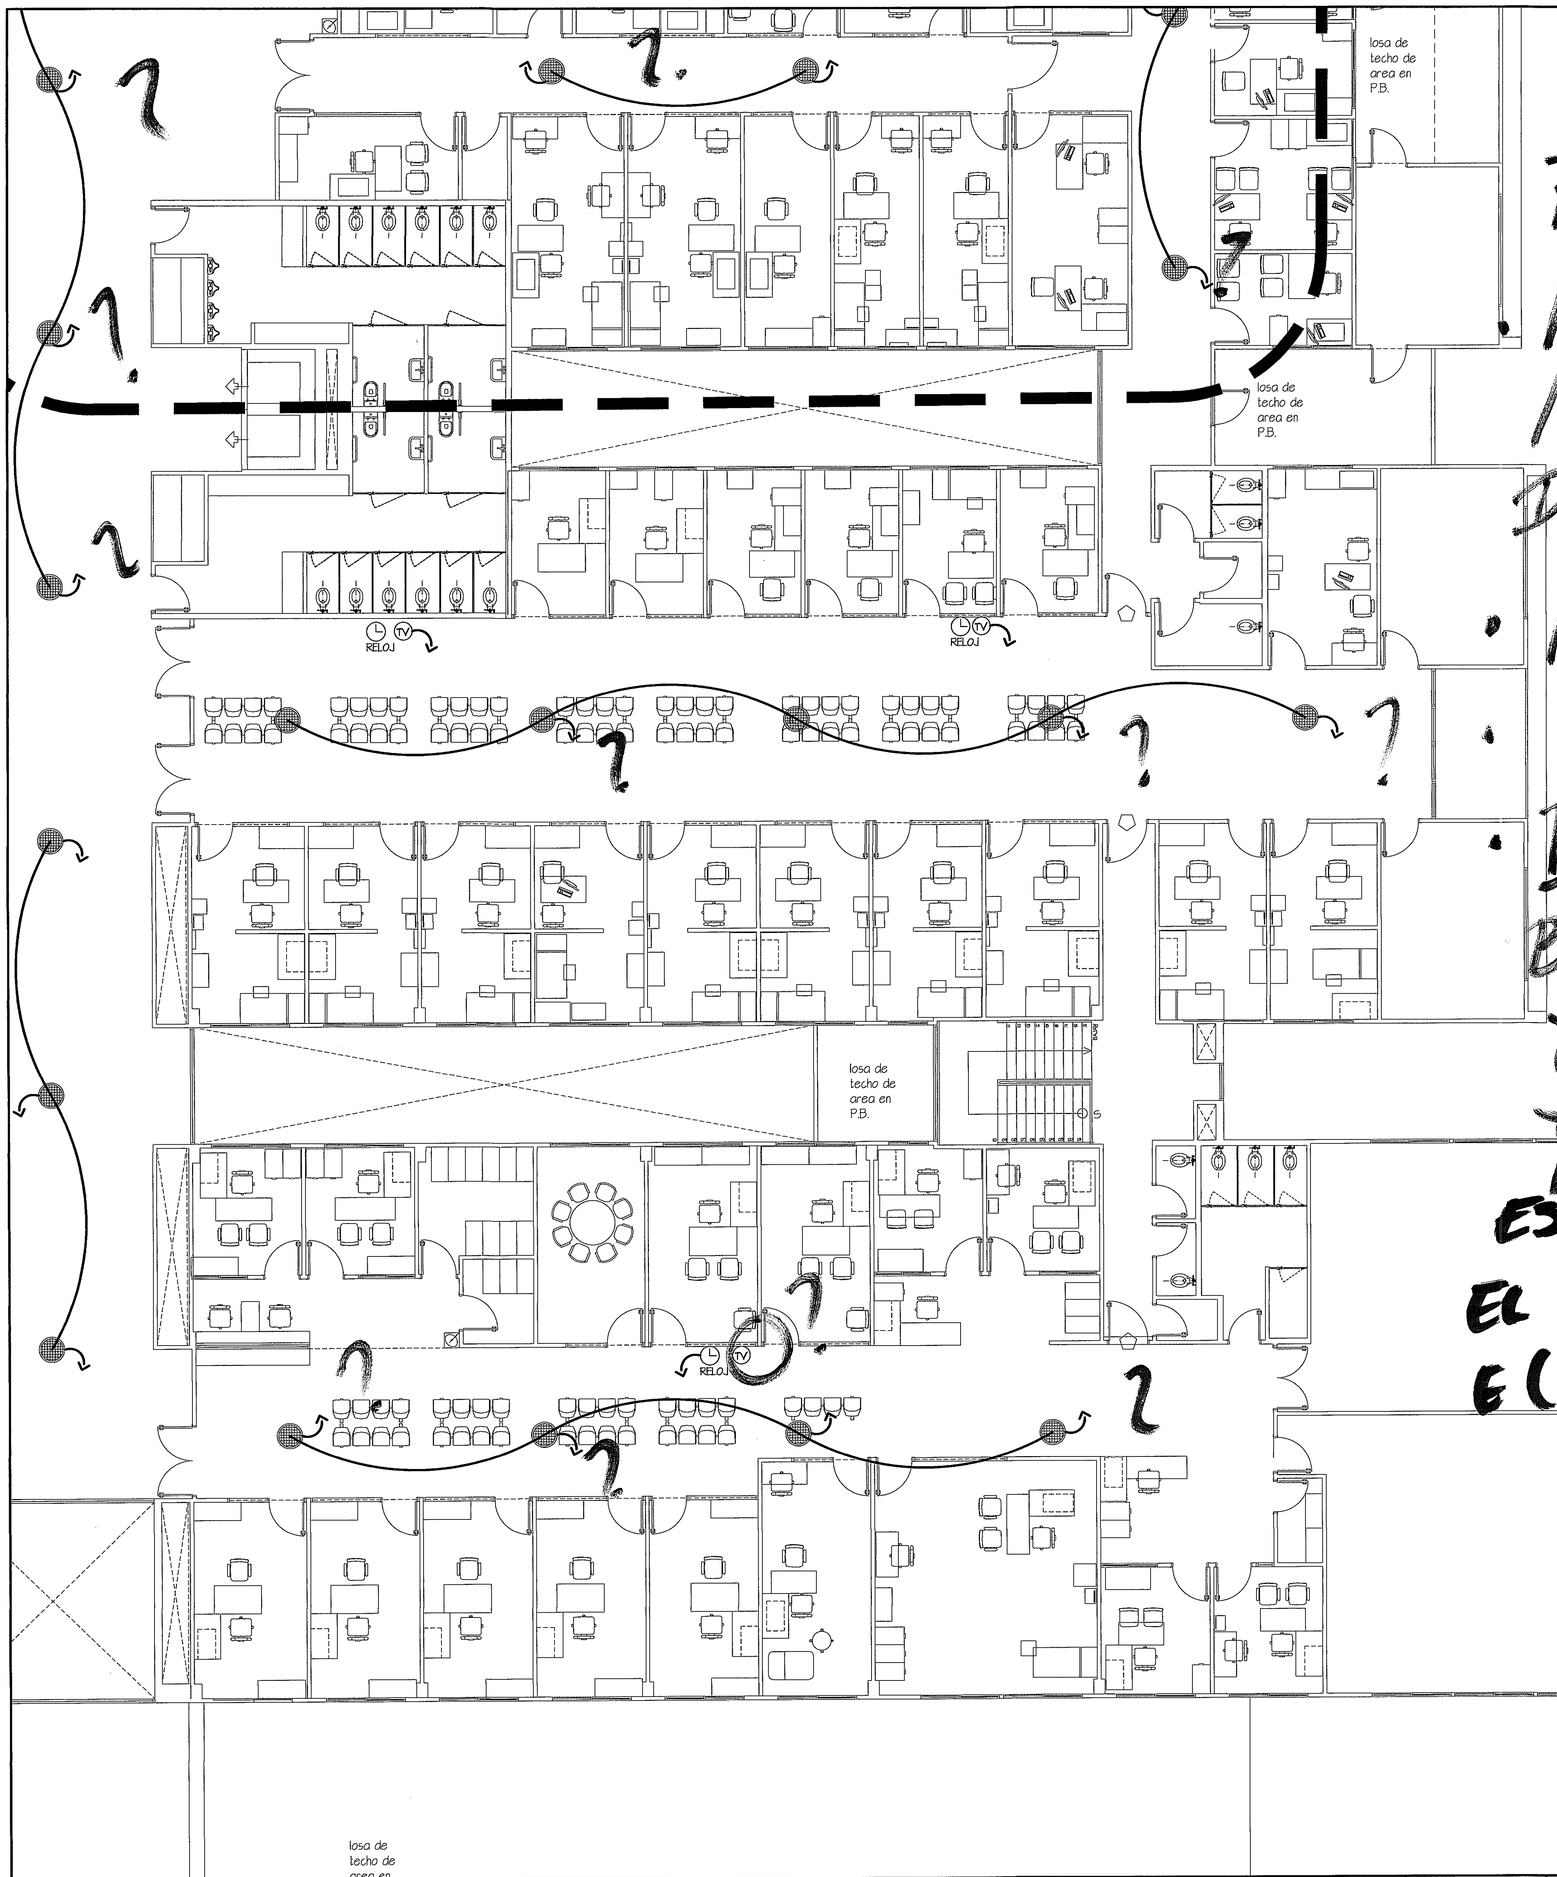

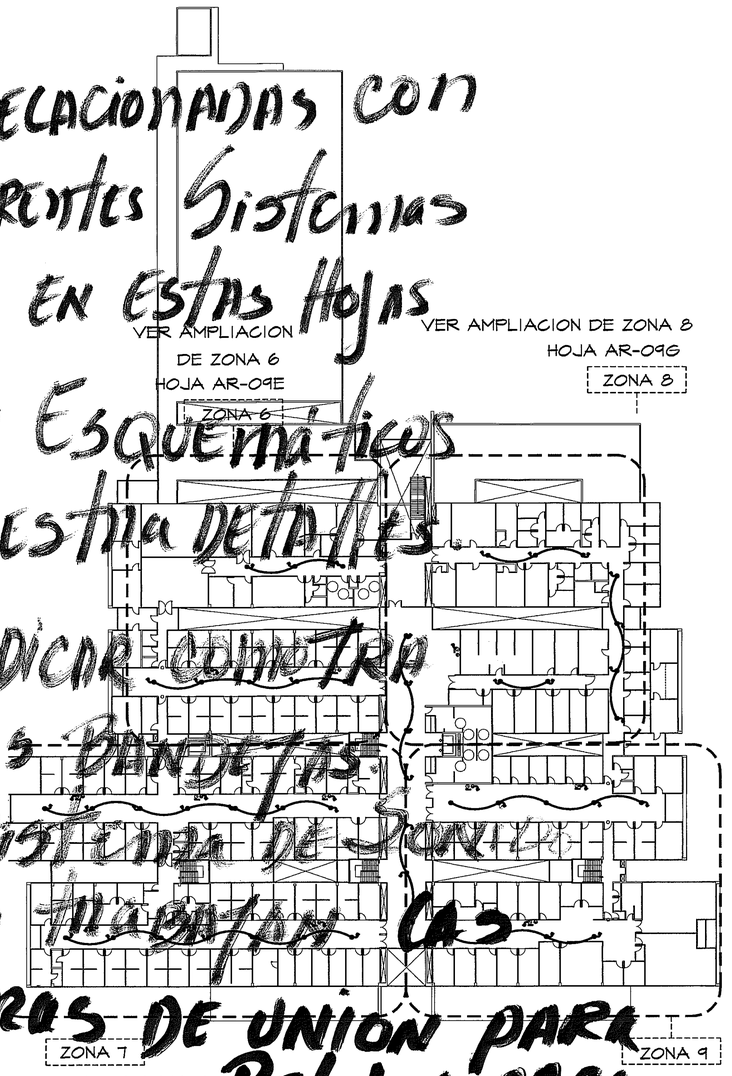

Faltan:

- Notas relacionadas con los diferentes sistemas diseñadas en estas hojas
- No hay esquemáticos
- No muestra detalles
- Debe indicar como trabajan las bandejas para sistema de sonido y como trabajan las estructuras de unión para el sistema de reloj y para el sistema de TV

GUIA DE AMPLIACIONES POR ZONAS

ESCALA.- 1/400 PLANTA DE AUDIO-RELOJ-TV

POLICLINICA Dr. Manuel de Jesus Rojas . Aguadulce

		CODIGO	DESCRIPCION
PISOS			
SOLADOS	1		Baldosa de granito Igrano fino, pulidos y brillantes 40x40cm
	2		Baldosa portuaria + baldosa de granito Igrano fino, pulidos y brillantes 40x40 cm
	3		Cerámica para estamparte - terrazas
CONTINUOS	4		Cemento a fondo de madera con juntas transversales y longitudinales
	5		Cemento liso con pintura especial para pisos
	6		Cemento a fondo de madera con acabado a escobillón - rampas
	7		Concreto acabado a fono
DETALLES	8		Baldosas de color especial
	9		Bandas antideslizantes
PAREDES			
	1		Repello + Pintura plástica
PINTURAS	2		Repello + Pintura epoxica
	3		Repello + Pintura epoxica especial
	4		Repello + Pintura blue
ALICATADOS	5		Azulejos hasta nivel de cielorrasos
PAREDES (Sacos especiales)			
PINTURAS	1		Pintura epoxi en paredes frontales con ventanillas
	2		Pintura epoxi especial en paredes de fregaderos y muebles
REVESTIMIENTOS	3		Revestimiento laminado especial Formica
	4		Revestimiento de plomo
PROTECCIONES	5		Azulejos hasta 140m en lavamanos
	6		Azulejos hasta 130m en fuentes de agua fria
	7		Baranda de protección h=0.80m
	8		Baranda h=0.80m
	9		Protección h=0.80m
CIELORRASOS			
	1		Suspendido de fibra mineral 2x2x5/8", acuático, resistente al fuego, suspendido de perfiles metálicos de aluminio.
	2		Lona de herrajes repellada
	3		Pintura plástica sobre Gypsum Board
	4		Pintura blue sobre Gypsum Board
	5		Suspendido de fibra mineral 2x2x5/8", acuático, resistente al fuego, suspendido de perfiles metálicos de aluminio. Resistente al fuego

Andreina Rodríguez
23/4/13
10/10

CAJA DE SEGURO SOCIAL
DESARROLLO DE PROYECTOS
C.S.S.
PANAMA
DIRECCIÓN EJECUTIVA NACIONAL DE INFRAESTRUCTURA Y SERVICIOS DE APOYO

AMPLIACION DE ZONA 9

PLANTA AUDIO- RELOJ- TV (NIVEL 100) ESCALA.- 1/75

PROHIBIDA LA REPRODUCCION TOTAL O PARCIAL, Y EL USO DE SU CONTENIDO SIN EL CONSENTIMIENTO DE SU AUTOR.

OLMEDO A. GOMEZ MARTINEZ
ARQUITECTO
LICENCIA No. 2006-001-103
FIRMA
Ley 15 del 26 de Enero de 1959
Junta Técnica de Ingeniería y Arquitectura

Revision No.	FECHA
REVISION #1	20-DIC-2012
REVISION #2	04-FEB-2013

CSS PANAMA

DIRECCION NACIONAL DE INFRAESTRUCTURA Y SERVICIOS DE APOYO (DINISA)

JEFE DE DEPARTAMENTO

DIRECTOR DE INGENIERIA Y ARQUITECTURA

ANTEPROYECTO:
CONSTRUCCION DE NUEVO EDIFICIO INSTITUCIONAL
POLICLINICA DR. MANUEL DE JESUS ROJAS
PROPIEDAD DE LA CAJA DEL SEGURO SOCIAL DE PANAMA
UBICADO EN LA URB. VILLA MONICA, CARRETERA INTERAMERICANA
DISTRITO DE AGUADULCE, PROV. DE COCLE, REPUBLICA DE PANAMA

DIRECTOR DE OBRAS Y CONSTRUCCIONES MUNICIPALES

PLANTA DE. AUDIO. ZONA9

DISEÑO ARQUITECTONICO: ARQ. OLMEDO GOMEZ/SERTA
ESTRUCTURA: ING. JUAN RAUL DIAZ
ELECTRICIDAD: ING. MANUEL PADILLA
SISTEMAS ESPECIALES: ING. DORANSE HURTADO
MAESTRO PLOM. HECTOR HASSELL
AIRE ACONDICIONADO: ING. OSVALDO ADAMES
GASES MEDICOS: ING. VICENTE PEÑALOZA

riva s.a.
S.A.I.I.C.F.A.

SE-04D

REVISION: ARQ. OLMEDO GOMEZ
REVISION: SERTA
DESARROLLO: SERTA
FECHA: 2012
PROYECTO No. 2012-DES-014
HOJA No.
DE

POLICLINICA DR. MANUEL DE JESUS ROJAS