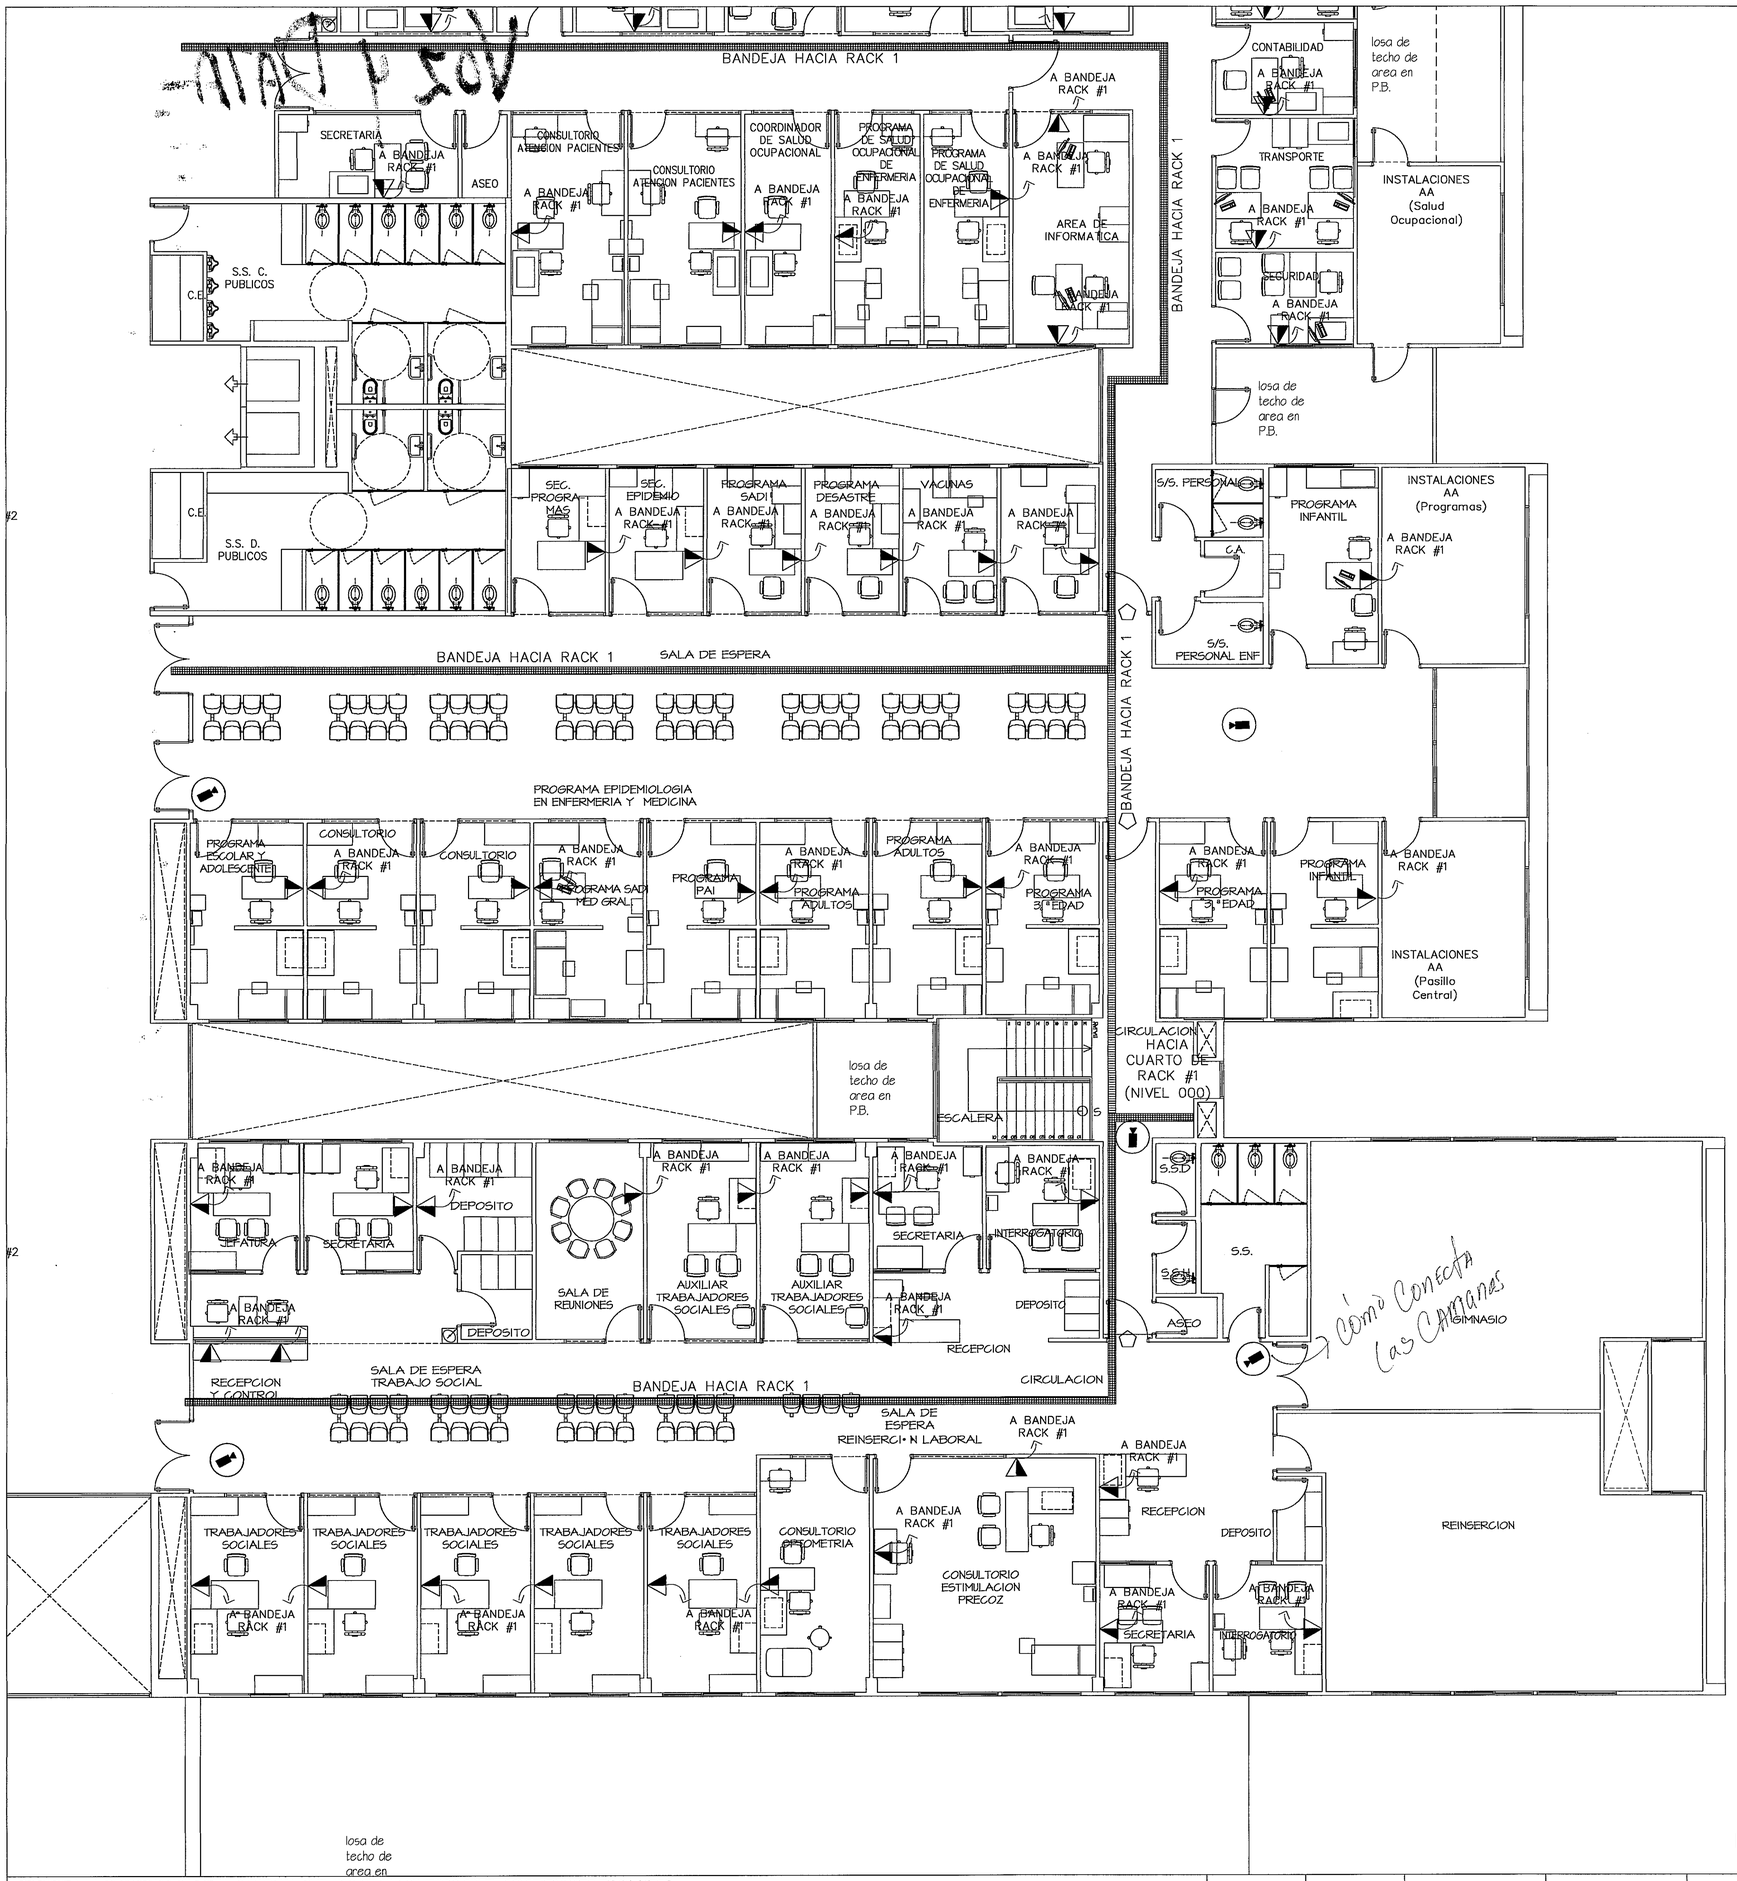

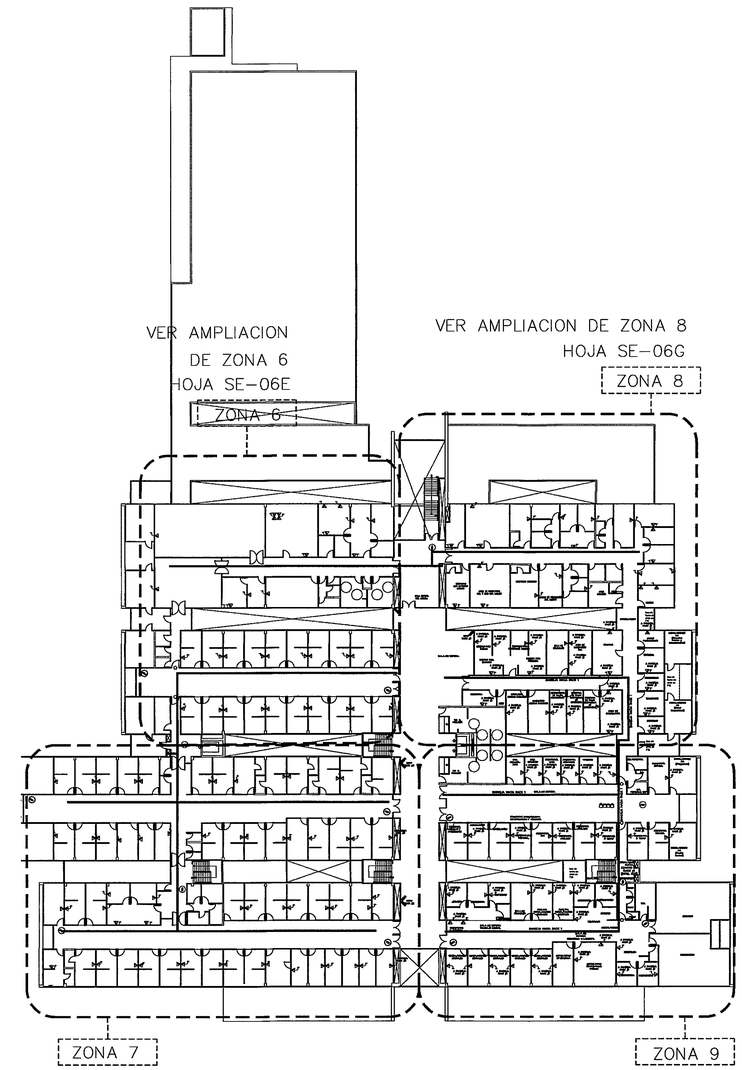

GUIA DE AMPLIACIONES POR ZONAS

ESCALA.- 1/400 PLANTA ALTA (NIVEL 100)

Andreina Ramirez 15/5/13

10/11

POLICLINICA Dr. Manuel de Jesus Rojas . Aguadulce			
	CODIGO		DESCRIPCION
PISOS			
SOLADOS	1		Baldosa de granito (gran fino, pulido y brillado) 40x40cm
	2		Mosaico parmesano o baldosa de granito (gran fino,pulido y brillado) 40x40 cm
	3		Ceramico para Mampara + barrocas
CONTINUOS	4		Concreto o finito de madera con juntas transversales y longitudinales
	5		Concreto liso con piñero especial para piso
	6		Concreto o finito de madera con acabado a escobillon + rampas
	7		Concreto acabado a fono
DETALLES	8		Baldosa de color especial
	9		Rodos antideslizantes
PAREDES			
PINTURAS	1		Repello + Pintura plastica
	2		Repello + Pintura epoxica
	3		Repello + Pintura epoxica especial
	4		Repello + Pintura latex
ALICATADOS	5		Azulejo hasta mas de cielorraso
PAREDES (acab. especiales)			
PINTURAS	1		Pintura epoxi en paredes frontales con ventanillas
	2		Pintura epoxi especial en paredes de Pasadizos y medios
REVESTIMIENTOS	3		Revestimiento laminado especial Formica
	4		Revestimiento de piano
PROTECCIONES	5		Azulejo hasta 1.40m en lavacara
	6		Azulejo hasta 1.20m en fachas de ogas tres
	7		Zocalo de protección 1=0.20m
	8		Zocalo 1=0.20m
	9		Protección 1=0.20m
CIELORRASOS			
	1		Suspendido de fibra mineral 2'x2'x3/4", acustico, resistente al fuego, suspendido de perfiles metalicos de aluminio.
	2		Loza de fonaligen repellada
	3		Pintura plastica sobre digaas Board
	4		Pintura latex sobre digaas Board
	5		Suspendido de fibra mineral 2'x2'x3/4", acustico, resistente al fuego, suspendido de perfiles metalicos de aluminio. Rasante a la Gravedad.

AMPLIACION DE ZONA 9

PLANTA ALTA ESCALA.- 1/75

PROHIBIDA LA REPRODUCCION TOTAL O PARCIAL, Y EL USO DE SU CONTENIDO SIN EL CONSENTIMIENTO DE SU AUTOR.

Revision No.	FECHA
REVISION #1	20-DIC-2012
REVISION #2	04-FEB-2013

CSS PANAMA

DIRECCION NACIONAL DE INFRAESTRUCTURA Y SERVICIOS DE APOYO (DINISA)

JEFE DE DEPARTAMENTO

DIRECTOR DE INGENIERIA Y ARQUITECTURA

PROYECTO:
CONSTRUCCION DE NUEVO EDIFICIO INSTITUCIONAL
POLICLINICA DR. MANUEL DE JESUS ROJAS
PROPIEDAD DE LA CAJA DEL SEGURO SOCIAL DE PANAMA
UBICADO EN LA URB. VILLA MONICA, CARRETERA INTERAMERICANA
DISTRITO DE AGUADULCE, PROV. DE COCLE, REPUBLICA DE PANAMA

DIRECTOR DE OBRAS Y CONSTRUCCIONES MUNICIPALES

VOZ Y DATOS- CCTV. ZONA 9

DISEÑO ARQUITECTONICO: ARQ. OLMEDO GOMEZ/SERTA
ESTRUCTURA: ING. JUAN RAUL DIAZ
ELECTRICIDAD: ING. MANUEL PADILLA
SISTEMAS ESPECIALES: ING. DORANSE HURTADO
PLOMERIA: MAESTRO PLOM. HECTOR HASSELL
AIRE ACONDICIONADO: ING. OSVALDO ADAMES
GASES MEDICOS: ING. VICENTE PEÑALOZA

riva s.a.
S.A.I.I.C.F.A.

SE-06D

REVISION: ARQ. OLMEDO GOMEZ
REVISION: SERTA
DESARROLLO: SERTA
FECHA: 2012
PROYECTO No. 2012-DES-014
HOJA No. DE

POLICLINICA DR. MANUEL DE JESUS ROJAS