

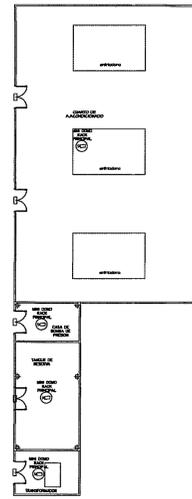


MONAR D. JESUS ROJAS / 1 DATA

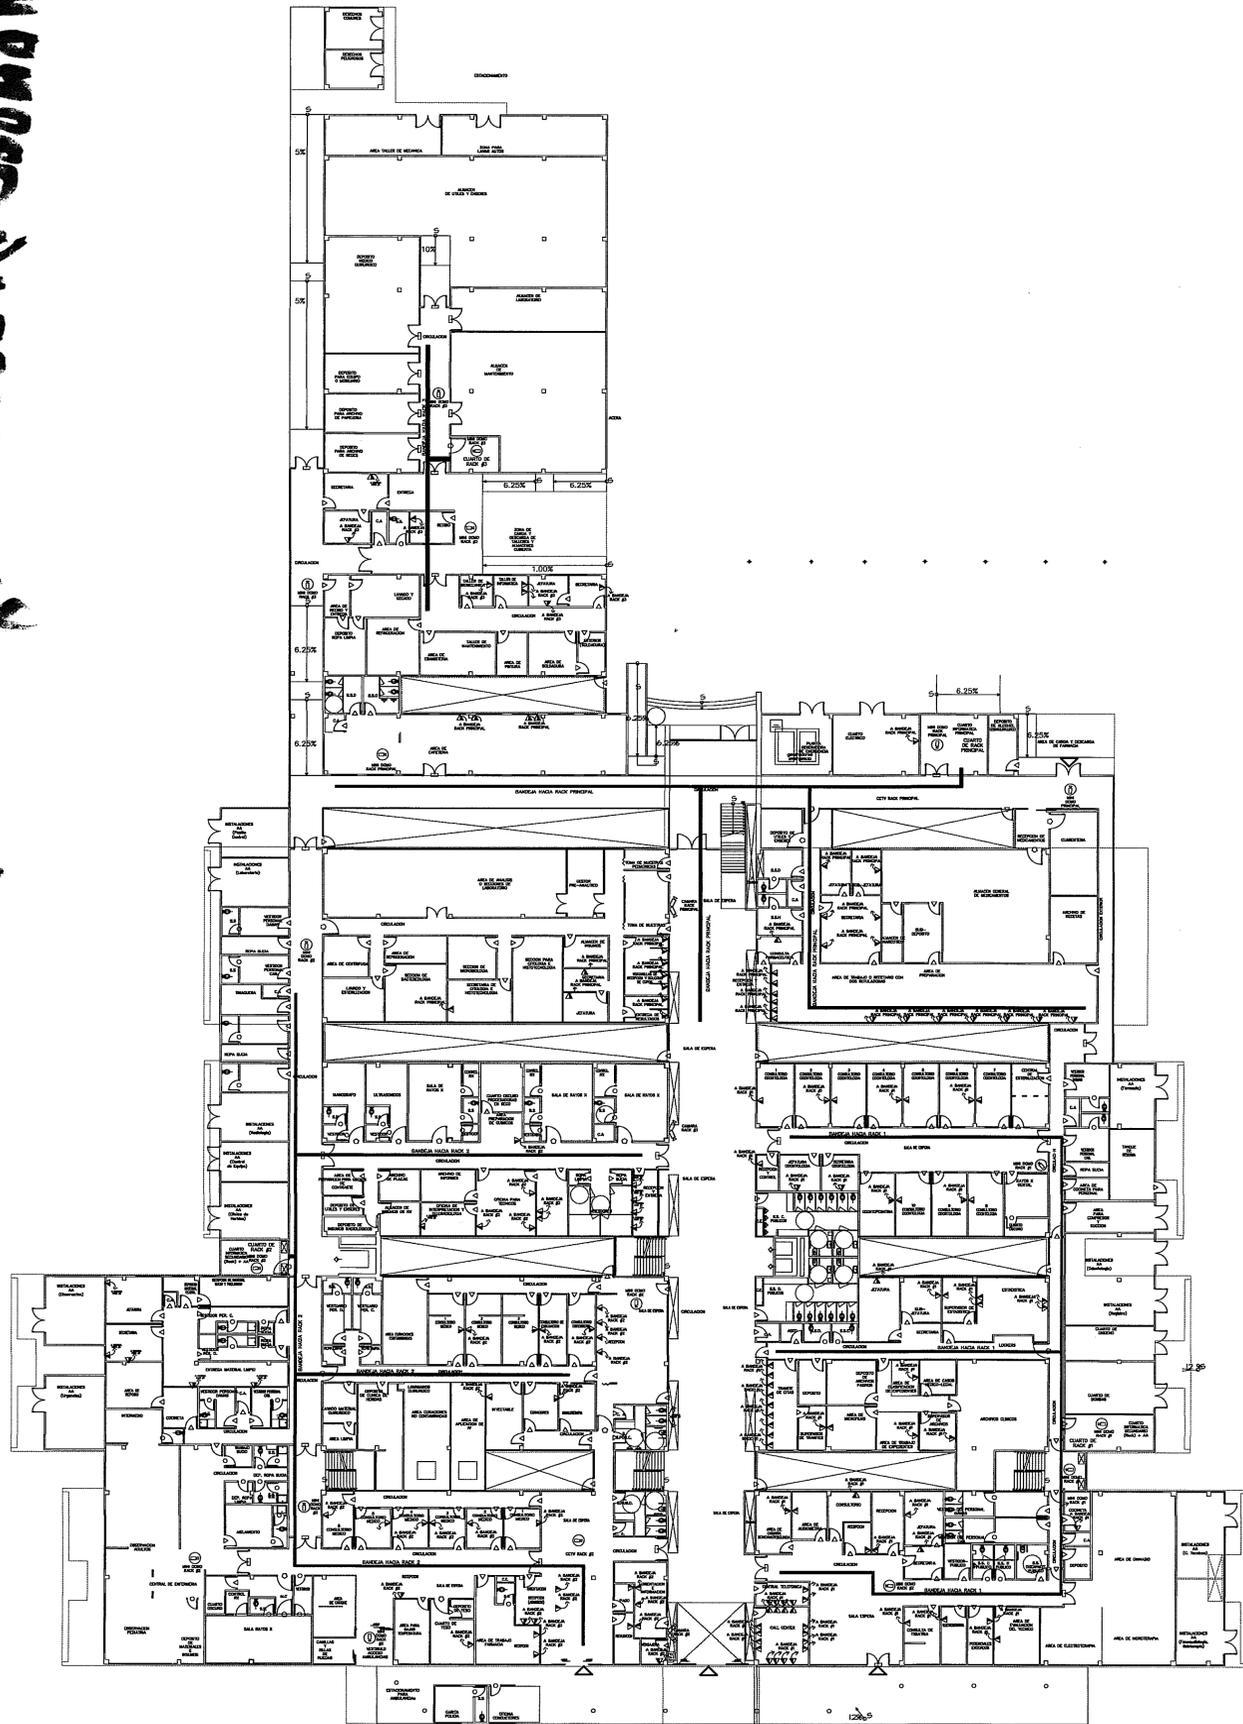

GARITA SEGURIDAD

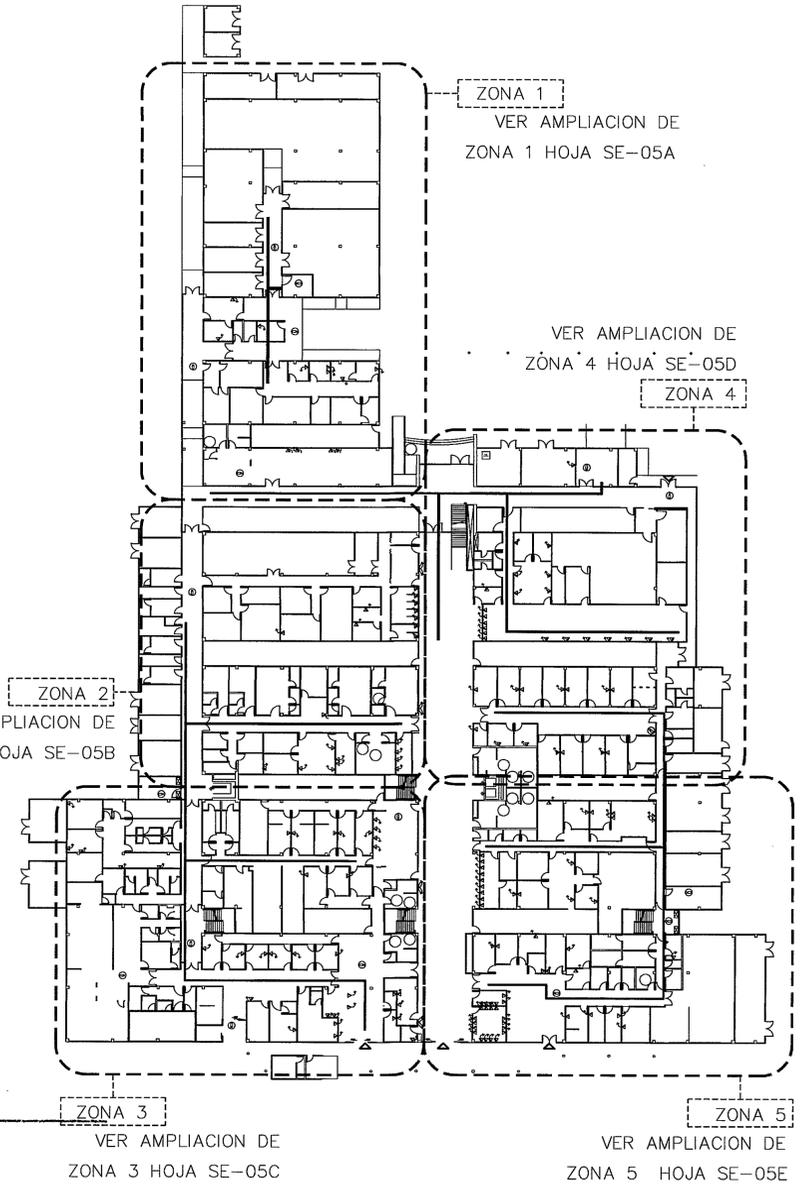

Falta Esquemáticos  
 NOTAS.  
 Descripción de Equipos  
 según Características Técnicas  
 Solicitadas EN TR.

**GUIA DE AMPLIACIONES POR ZONAS**  
 ESCALA.- 1/400 PLANTA BAJA (NIVEL 000, -050, -100)



ANDRÉS RODRÍGUEZ  
 15/5/13

SIMBOLO	NOMBRE	DESCRIPCION
	VOZ Y DATOS	SALIDA DE VOZ Y DATOS DIPLOMATO EN PARED. 0.30m DE ALTURA A NIVEL DEL PISO ACABADO CANTIDAD: 159
	MINI DOMO	CAMARA DE VIDEO SOBREPUESTA EN CIELO RASO CANTIDAD: 22
	CCTV	CAMARA DE VIDEO SOBREPUESTA EN PARED CANTIDAD: 8

PLANTA BAJA VOZ Y DATOS- CCTV (NIVEL 000)  
 ESCALA.- 1/250

PROHIBIDA LA REPRODUCCION TOTAL O PARCIAL, Y EL USO DE SU CONTENIDO SIN EL CONSENTIMIENTO DE SU AUTOR.

Revision No. REVISION #1 REVISION #2	FECHA 20-DIC-2012 04-FEB-2013		DIRECCION NACIONAL DE INFRAESTRUCTURA Y SERVICIOS DE APOYO (DINSA)	PROYECTO: CONSTRUCCION DE NUEVO EDIFICIO INSTITUCIONAL POLICLINICA DR. MANUEL DE JESUS ROJAS PROPIEDAD DE LA CAJA DEL SEGURO SOCIAL DE PANAMA UBICADO EN LA URB. VILLA MONICA, CARRETERA INTERAMERICANA DISTRITO DE AGUADULCE, PROV. DE COGLE, REPUBLICA DE PANAMA	DISEÑO ARQUITECTONICO: ARQ. OLMEDO GOMEZ/SERTA		REVISION: ARG. OLMEDO GOMEZ
					ESTRUCTURA: ING. JUAN RAUL DIAZ		REVISION: SERTA
				DIRECTOR DE OBRAS Y CONSTRUCCIONES MUNICIPALES	ELECTRICIDAD: ING. MANUEL PADILLA	S.A.I.I.C.F.A.	DESARROLLO: SERTA
				SISTEMAS ESPECIALES: ING. DORANSE HURTADO	FECHA: 2012		PROYECTO No. 2012-DES-014
				JEFE DE DEPARTAMENTO	PLOMERIA: MAESTRO PLOM. HECTOR HASSELL	SE-05	HOJA No. DE
				DIRECTOR DE INGENIERIA Y ARQUITECTURA	AIRE ACONDICIONADO: ING. OSVALDO ADAMES		
				VOZ Y DATOS- CCCTV (NIVEL 000)	GASES MEDICOS: ING. VICENTE PERALZO		